



Provizorní měrný objekt P4

VÝKRES TVARU

PŮDORYS
1:25

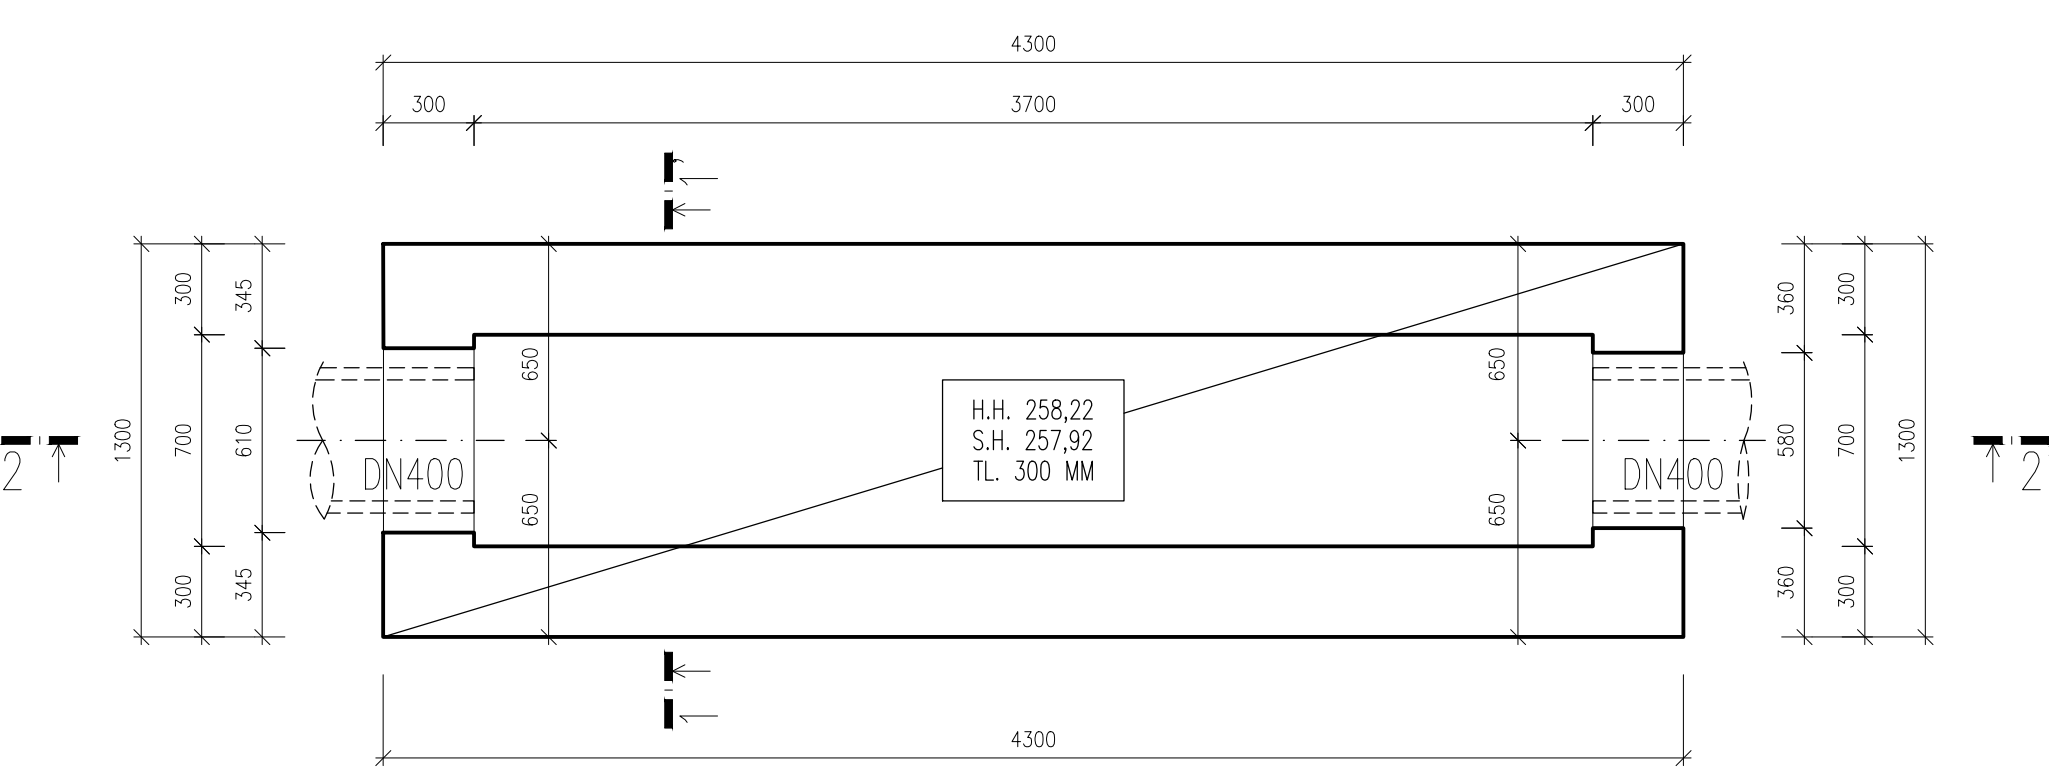

PŘÍČNÝ ŘEZ 1-1'
1:25

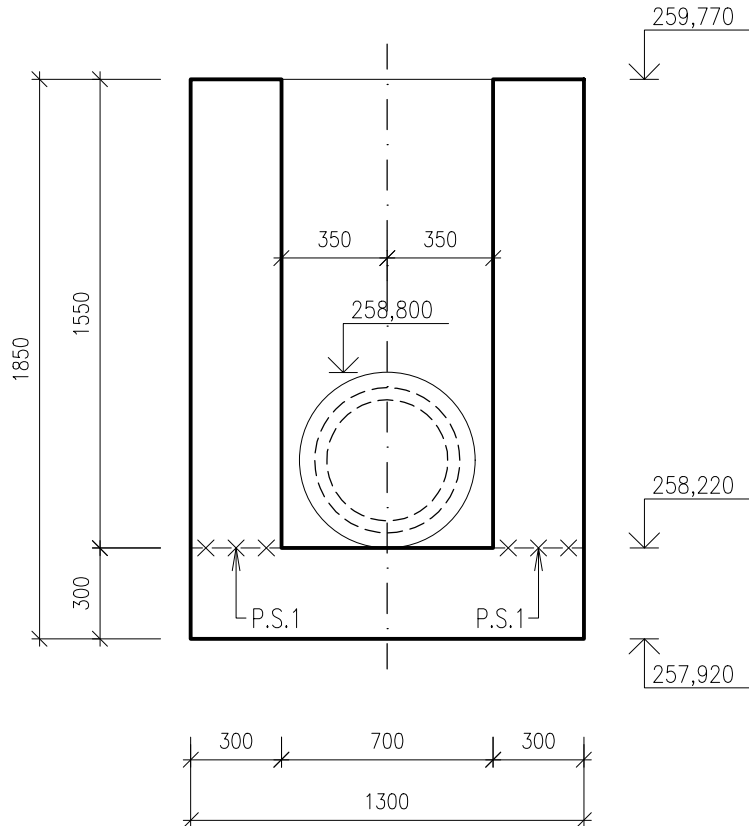

PODÉLNÝ ŘEZ 2-2'
1:25




BETON ČSN EN 206 A ČSN P 73 2404
ZÁKLADOVÁ DESKA: C 30/37 – XC2, XA1 (CZ, F.1)
MAXIMÁLNÍ PRŮSAK 50 mm DLE ČSN EN 12390–8
STĚNY: C 30/37 – XC4, XF3, XA1 (CZ, F.1)
MAXIMÁLNÍ PRŮSAK 35 mm DLE ČSN EN 12390–8

ZNAČENÍ
-×-×- P.S.1 – TĚSNĚNÁ PRACOVNÍ SPÁRA – BOBTNAJÍCÍ TĚSNÍCÍ PÁSEK
NA BÁZI AKRYLÁTU (2x–VNITŘNÍ, VNĚJŠÍ)

TĚSNĚNÍ PROSTUPŮ:
SYSTÉMOVÁ STĚNOVÁ TĚSNÍCÍ VLOŽKA DN400, POŽADOVANÁ TĚSNOST 0,5 bar,
VLOŽIT PŘED BETONÁŽÍ DO BEDNĚNÍ

| Výškový systém Balt p.v. | | Souřadný systém S-JTSK | |
|--------------------------|-------|------------------------|----------|
| 6 | | | |
| 5 | | | |
| 4 | | | |
| 3 | | | |
| 2 | | | |
| 1 | | | |
| REVIZE | POPIS | DATUM | SCHVÁLIL |

| | | | | | |
|--|---|----------------|--------------------|---|---------------|
| Sweco Hydroprojekt a.s. Ústředí Praha Táborská 31, 140 16 Praha 4; praha@sweco.cz; www.sweco.cz | | | | SWECO  | |
| VYPRACOVAL | Goubej, DiS. | HIP | Ing. Kubová, Ph.D. | T. KONTROLA | Ing. Holuša |
| PROJEKTANT | Ing. Kubová, Ph.D. | ŘEDITEL DIVIZE | Ing. Hanák | DATUM | 10/2023 |
| OBJEDNATEL | Pražská vodohospodářská společnost a.s. | | | OKRES | Praha - Kbely |
| AKCE: Rekonstrukce ČOV Kbely - aktualizace DPS č. akce: 1/3/L22/00 | | | | ČÍSLO ZAKÁZKY | 11 2160 04 01 |
| | | | | STUPEŇ | DPS |
| | | | | FORMÁT | 3 A4 |
| | | | | MĚŘÍTKO | 1:25 |
| | | | | ARCHIVNÍ ČÍSLO | 006162/23/1 |
| ČÁST STAVBY | Přeložky | | | SO/PS | SO18 |
| PŘÍLOHA: Měrný objekt P4 - Výkres tvaru | | | | ČÍSLO PŘÍLOHY | D.1.2.18.2 |
| | | | | | c 1 |

Tato dokumentace včetně všech příloh (s výjimkou dat poskytnutých objednatelem) je duševním vlastnictvím akciové společnosti Sweco Hydroprojekt a.s. Objednatel této dokumentace je oprávněn ji využít k účelům vyplývajícím z uzavřené smlouvy bez jakéhokoliv omezení. Jiné osoby (jak fyzické, tak právnické) nejsou bez předchozího výslovného souhlasu objednatele oprávněny tuto dokumentaci ani její části jakkoli využívat, kopírovat (ani jiným způsobem rozmnožovat) nebo zpřístupnit dalším osobám.
Poznámka: Podpisy zpracovatelů jsou připojeny pouze k výtisku číslo 01 nebo originálu přílohy (matrici).