

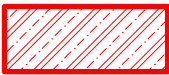


ŘEZ A1-A1'

MĚŘÍTKO 1 : 50

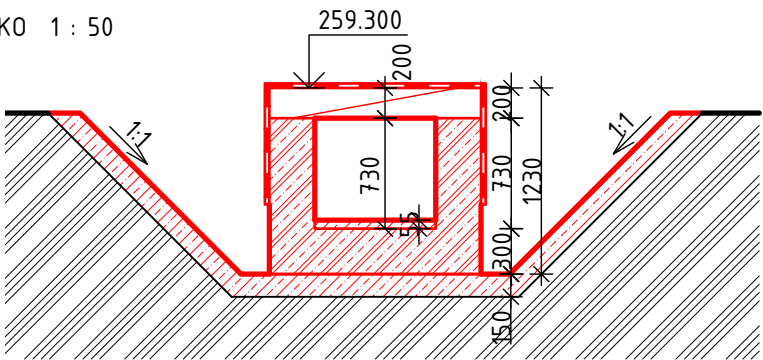

ŽELEZOBETON: C30/37 - XC2 XA2 (CZ, F.1.1)

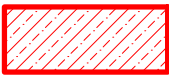


SPÁDOVÝ BETON: C25/30 XC2 XF3 XA1 (CZ, F1.1), max.  
průsak 35 mm podle ČSN EN 12390-8 POUŽÍT SÍRANOVZDORNÝ CEMENT



PREFABRIKOVANÉ ZAKRYTÍ ŽLABU (PŘÍMO POJÍŽDĚNÉ)

PŮDORYS - NOVÝ STAV


MĚŘÍTKO 1 : 50

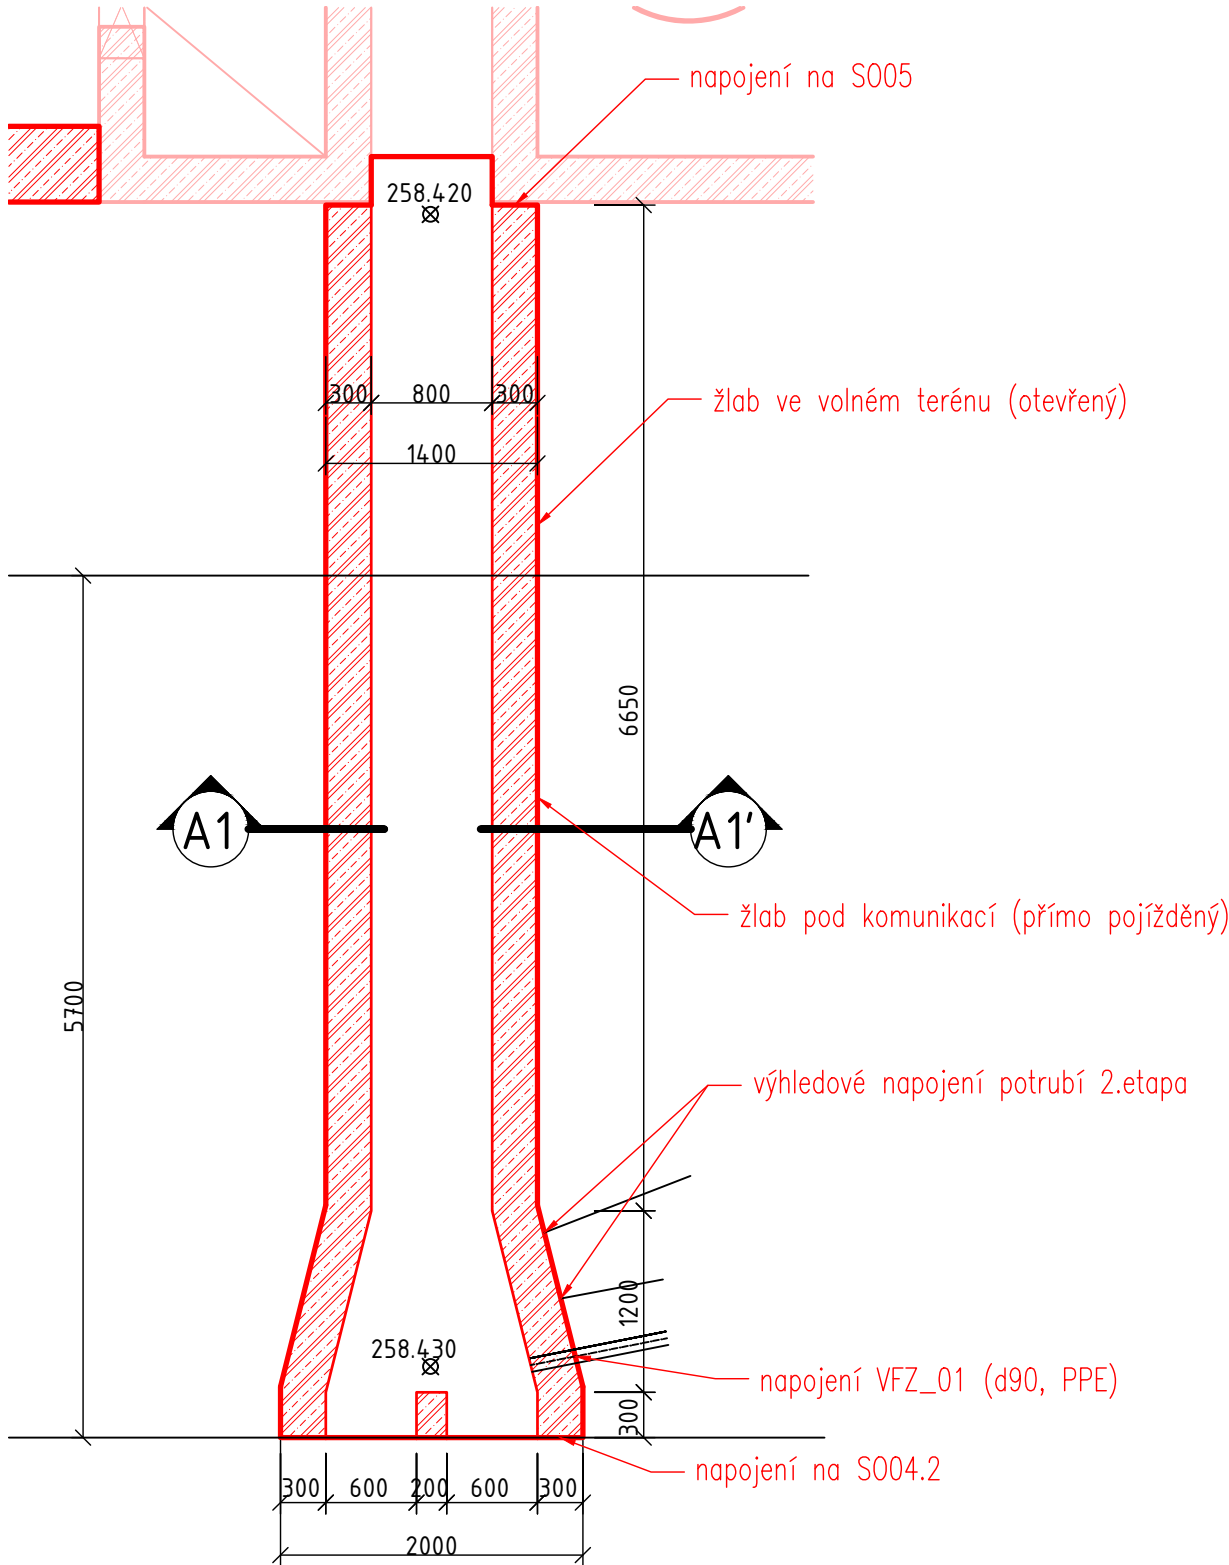

Výškový systém Balt p.v.

Souřadný systém S-JTSK

6			
5			
4			
3			
2			
1			
REVIZE	POPIS	DATUM	SCHVÁLIL

Sweco Hydroprojekt a.s. Ústředí Praha Táborská 31, 140 16 Praha 4; praha@sweco.cz; www.sweco.cz				SWECO 	
VYPRACOVAL	Mach	HIP	Ing. Kubová, Ph.D.	T. KONTROLA	Ing. Kuba, Ph.D.
PROJEKTANT		ŘEDITEL DIVIZE	Ing. Hanák	DATUM	10/2023
OBJEDNATEL	Pražská vodohospodářská společnost a.s.			OKRES	Praha - Kbely
AKCE: Rekonstrukce ČOV Kbely - aktualizace DPS č. akce: 1/3/L22/00				ČÍSLO ZAKÁZKY	11 2160 04 01
				STUPEŇ	DPS
				FORMÁT	2 A4
				MĚŘÍTKO	1:100/1:50
				ARCHIVNÍ ČÍSLO	006265/23/1
PŘÍLOHA: Nátokový žlab na SO05				ČÍSLO PŘÍLOHY	D.1.1.17.23
					b 1

Tato dokumentace včetně všech příloh (s výjimkou dat poskytnutých objednatelem) je duševním vlastnictvím akciové společnosti Sweco Hydroprojekt a.s. Objednatel této dokumentace je oprávněn ji využít k účelům vyplývajícím z uzavřené smlouvy bez jakéhokoli omezení. Jiné osoby (jak fyzické, tak právnické) nejsou bez předchozího výslovného souhlasu objednatele oprávněny tuto dokumentaci ani její části jakkoli využívat, kopírovat (ani jiným způsobem rozmnožovat) nebo zpřístupnit dalším osobám.  
Poznámka: Podpisy zpracovatelů jsou připojeny pouze k výtisku číslo 01 nebo originálu přílohy (matrici).