

LEGENDA MÍSTNOSTÍ:

ČÍSLO	NÁZEV	PLOCHA	PODLAHA	SKL.	STĚNY	STŘOP	POZNÁMKA
01.01	Schodiště	4,9	rošt	-	VPC omítka	-	
01.02	Strojovna kol. hospod. II	118,9	keramická dlažba	F1	VPC omítka	VPC omítka	v.obkladu=3000mm
01.03	Drychárna	19,5	keramická dlažba	F1	akustický obklad	ak. obklad	
01.04	Jímka fúglíu	48,8	žlb. konstrukce	F6	žlb. konstrukce	žlb. kece	
01.05	Kontrolní jímka	2,0	žlb. konstrukce	F7	žlb. konstrukce	-	
11.06	Výmřovací nádrž	122,7	žlb. konstrukce	F5	žlb. konstrukce	-	
11.07	Homogenizační zahřív. kulu	60,1	žlb. konstrukce	-	vřikavické plechy	-	
11.08	Homogenizační přehřív. kulu	60,1	žlb. konstrukce	-	vřikavické plechy	-	
11.09	Stávající strojovna	17,23	beton. mezanina	-	VPC omítka	VPC omítka	s.výřtko =2400 mm


LEGENDA MATERIÁLŮ:

- KERAMICKÁ TVÁRNICE 30 AKU, P10, NA MALTU M5
- CP 65x140x295, NA MALTU (MC), M5
- Žlb. konstrukce: C25/30–XC2(C2)–CI 0,20–Dmax22–S3
- Vodotěsnění beton: 30/37–XA3, XC4(C2)–CI 0,20–Dmax22–S3, max. průřez 50mm dle ČSN EN 12390–8
- Vodotěsnění beton: 30/37–XA3, XC4, XF3(C2)–CI 0,20–Dmax22–S3, max. průřez 50mm dle ČSN EN 12390–8
- Stávající čístenářský objekt
- Stávající čístenářský objekt – bourané konstrukce

POZNÁMKY:

PROSTUPY V PODLAŽE A OBVODOVÝCH STĚNÁCH JSOU DODÁVÁKY TECHNOLOGIE

PŮDORYSNÝ ŘEZ -1,000; M1:50

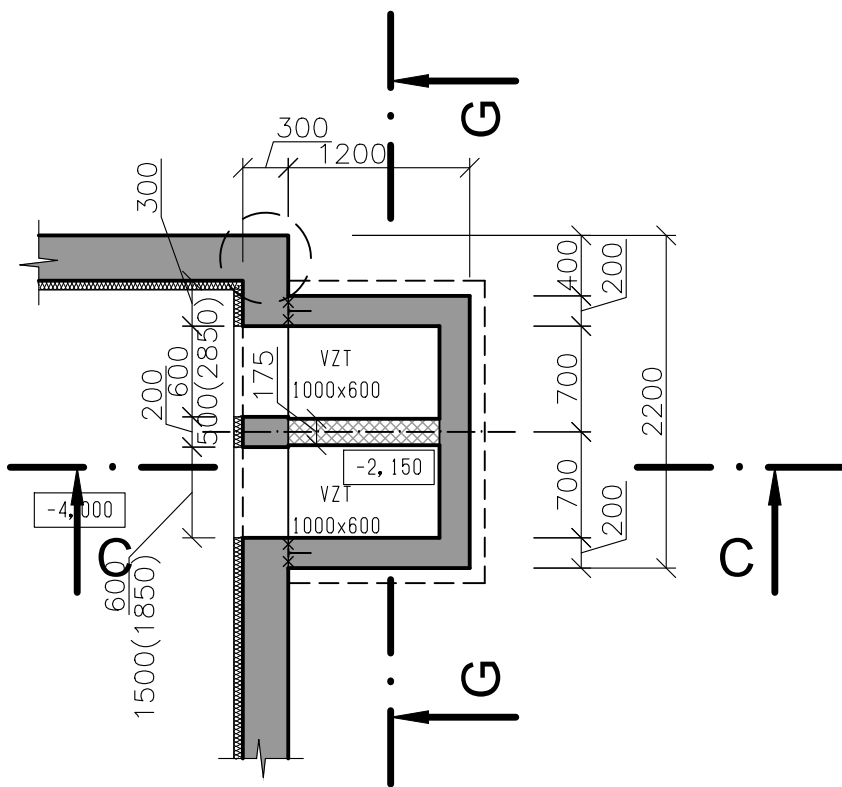

Rev. C				
Rev. B				
Rev. A				
Index:	Datum:	Změny:		Vypracoval:

K.Ú. Vinof [782378] Souřadnicový systém JTSK, výškový systém Bpv, ±0,000 = 223,050

d plus PROJEKTOVÁ A INŽENÝRSKÁ A.S.		Sokolovská 16/45A, 186 00 Praha 8 - Karlín tel. +420 221 873 111, fax. +420 221 873 247		www.d-plus.cz d-plus@d-plus.cz	
Hlavní inženýr projektu: Ing. Aleš PRAGER		Zodp. projektant: Ing. Viktor NYČ		Vypracoval: Ing. Radek VOJTA	
MÚ (OÚ): Městská část Praha - Vinof		Kraj: Hlavní město Praha		Datum: 02/2025	
Investor: Hlavní město Praha, zastoupené PVS a.s.				Stupeň: DPS	
Zakázka: Stavba č. 3145 TV Vinof, etapa 0012 - ČOV Vinof		Číslo zakázky: 4047/2/2024		Měřítko: 1:50	
D. DOKUMENTACE OBJEKTŮ A TECHNIKÝCH A TECHNOLOGICKÝCH ZAŘÍZENÍ		Počet formátů A4: 12x A4		Č. kopie:	
D.1 Dokumentace stavebního nebo inženýrského objektu		Revize:			
D.1.1 Architektonicko-stavební část		D.1.1.4.2			
Obsah: SO 04 KALOVÉ HOSPODÁŘSTVÍ		PŮDORYS 1.PP			