
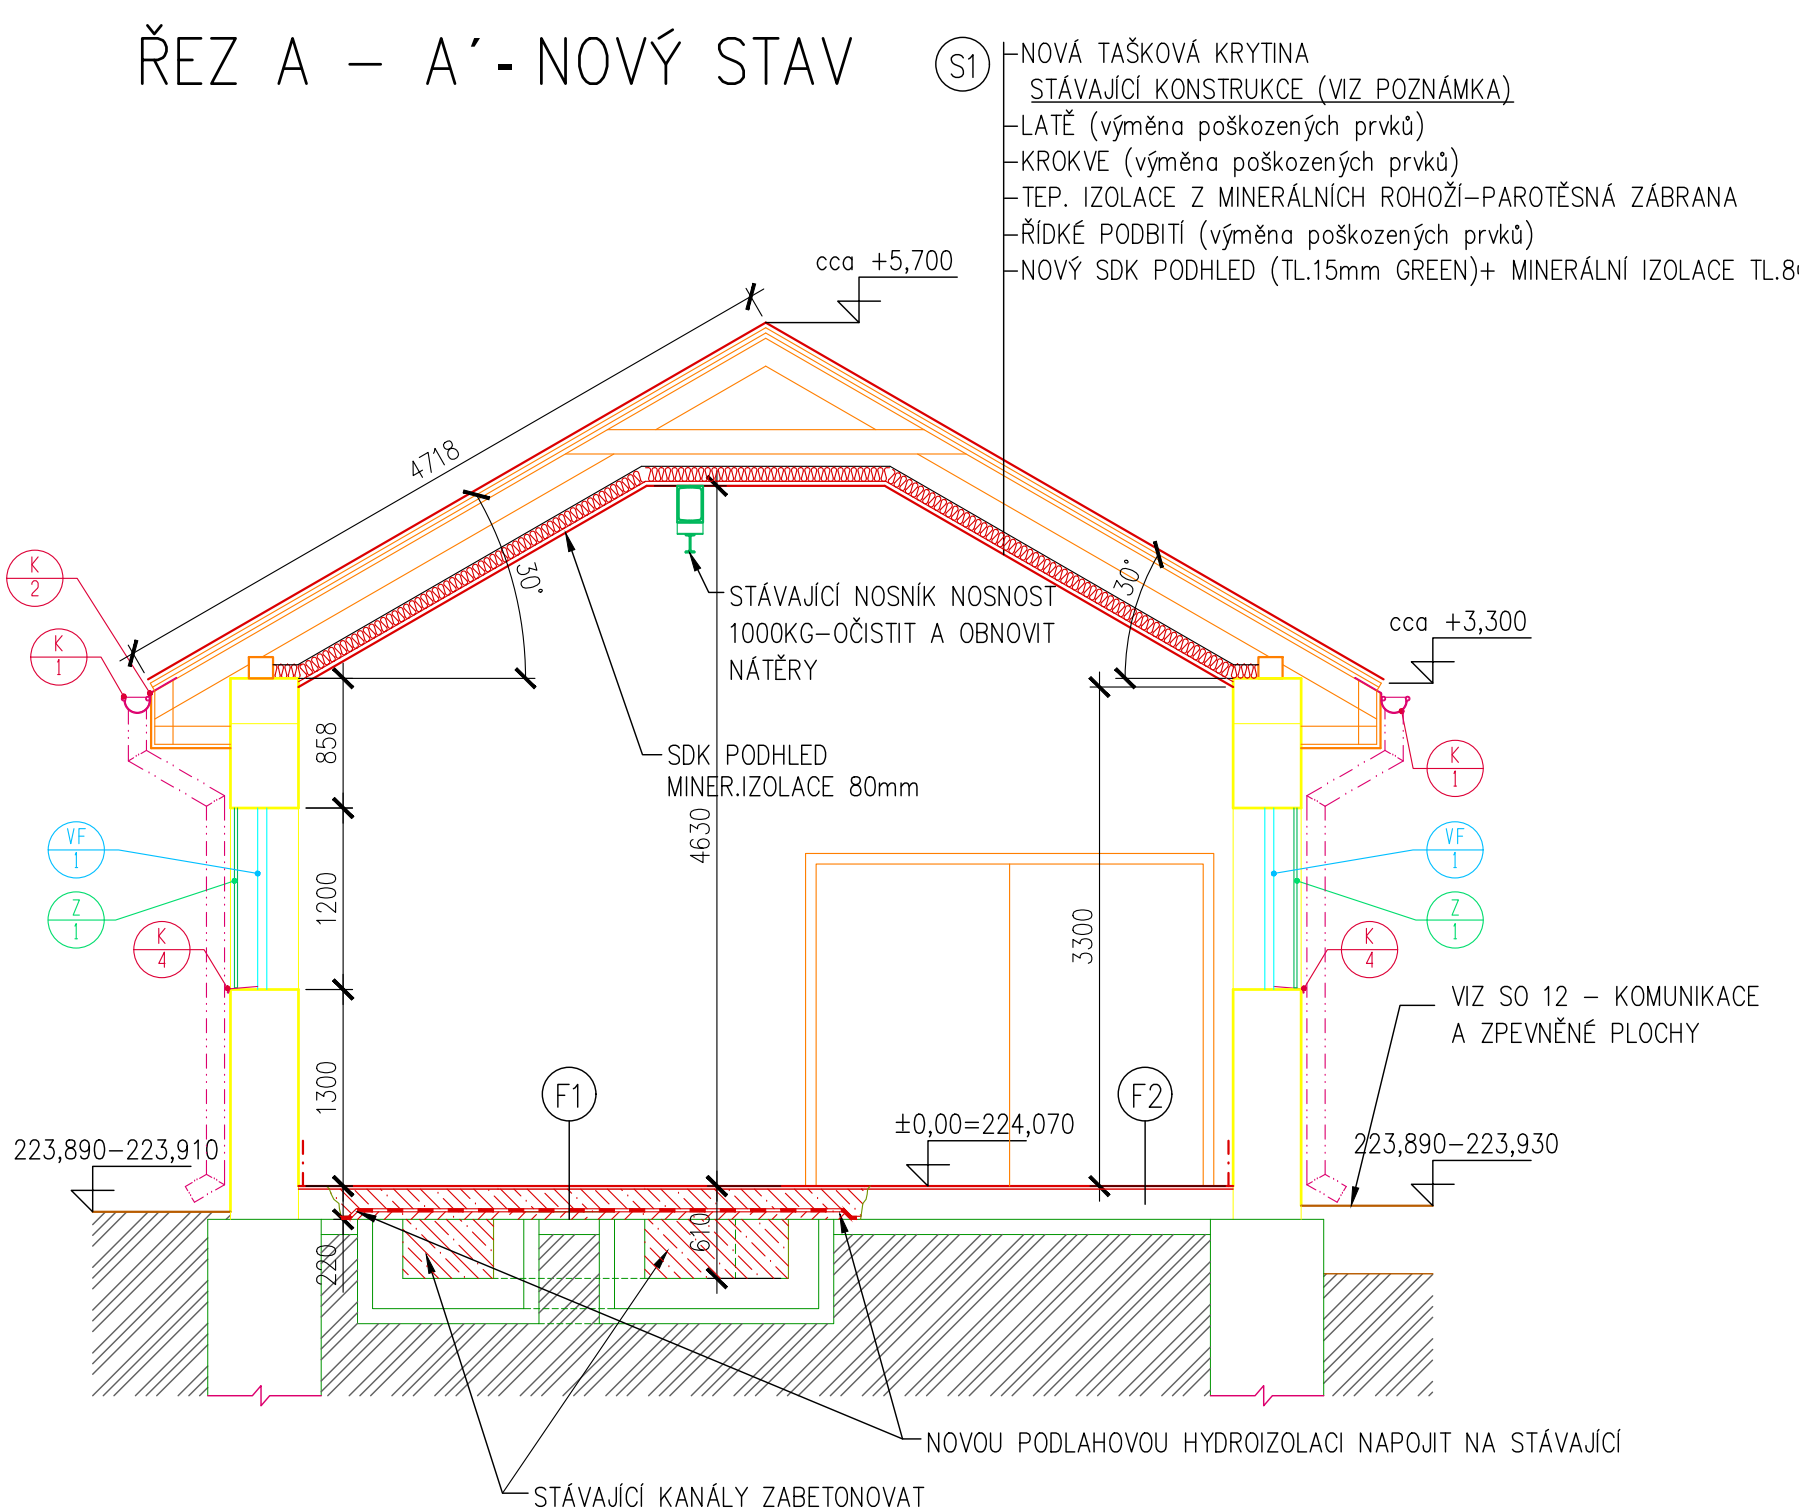


SO 08 - PŮDORYS, ŘEZ, nový stav, M1:50

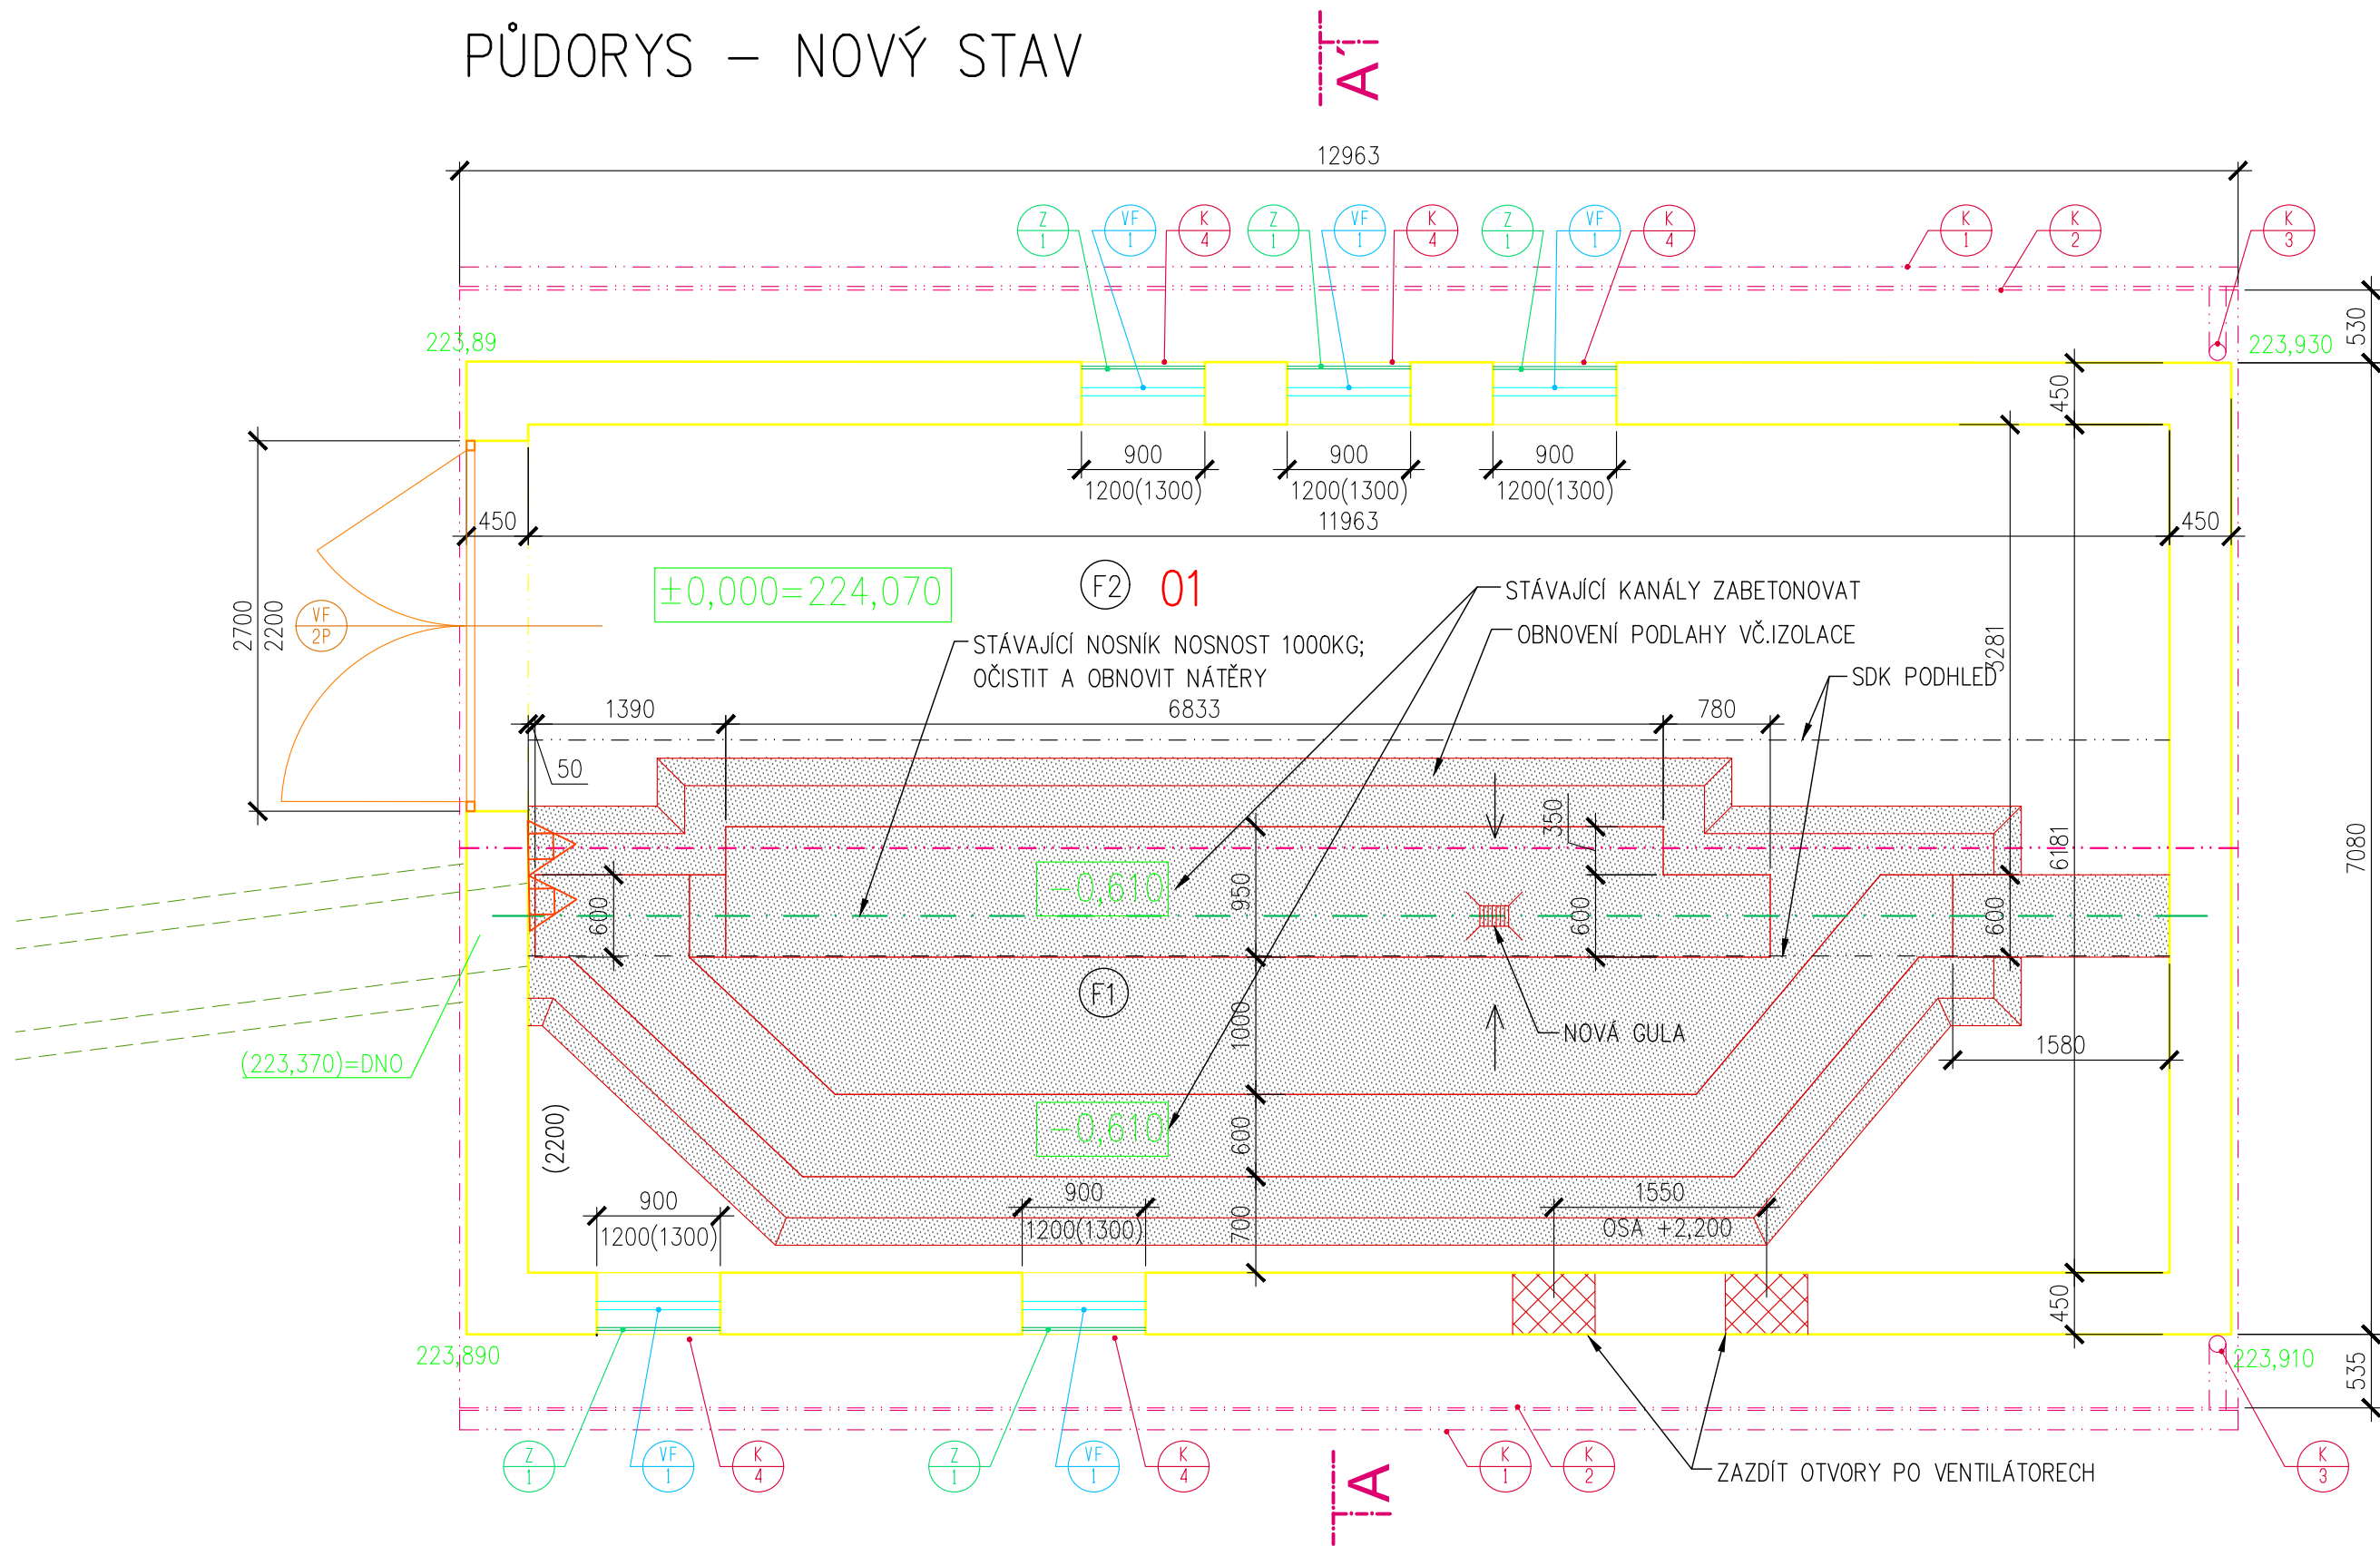

LEGENDA MÍSTNOSTÍ

Kód	Název	Podlaha	Stěny	Strop	Plocha	Sv.v.	Poznámka
01	HRUBÉ PŘEDČISTĚNÍ	KER.DLAŽBA F1;F2	ŠTUK. OMÍTKA	SDK PODHLED	73,95	3,30–4,63	KER. SOKL 300mm

LEGENDA MATERIÁLŮ

- DOZDÍVKY Z PLNÝCH CIHEL
- PROSTÝ BETON
- STÁVAJÍCÍ ZDIVO
- STÁVAJÍCÍ PODZEMNÍ BETONOVÉ KONSTRUKCE

POZNÁMKA:

NEJÍ K DISPOZICI STÁVAJÍCÍ VÝKRESOVÁ DOKUMENTACE K DANÉMU OBJEKTU. PODZEMNÍ KONSTRUKCE JSOU ZAKRESLENY DLE ODHADU.

–DŘEVĚNÉ PRVKY KROVU POSOUDIT PO ODKRYTÍ KONSTRUKCE. PŘEDPOKLÁDÁ SE VÝMĚNA DŘEVĚNÝCH PRVKŮ CCA 70%. STÁVAJÍCÍ ZATEPLENÍ KROVU POSOUDIT A PŘÍPADNĚ NAHRADIT PŘEDPOKLAD CCA 70%

Rev. C			
Rev. B			
Rev. A			
Index:	Datum:	Změny:	Vypracoval:

k.ú. Vinoř [782378] Souřadnicový systém JTSK, výškový systém Bpv, ±0,000 = 224,070

<div><div><div>PROJEKTOVÁ A INŽENÝRSKÁ A.S.</div></div><div><div>Sokolovská 16/45A, 186 00 Praha 8 - Karlín</div><div>tel. +420 221 873 111, fax. +420 221 873 247</div></div><div><div>www.d-plus.cz</div><div>d-plus@d-plus.cz</div></div></div>					
Hlavní inženýr projektu: Ing. Viktor MÍCHAL		Zodp. projektant: Ing. Viktor NÝČ		Vypracoval: Ing. Jiří Čtveráček	
MÚ (OÚ): Městská část Praha - Vinoř		Kraj: Hlavní město Praha		Datum: 02/2025	
Investor: Hlavní město Praha, zastoupené PVS a.s.				Stupeň: DPS	
Zakázka: Stavba č. 3145 TV Vinoř, etapa 0012 - ČOV Vinoř D. DOKUMENTACE OBJEKTŮ A TECHNICKÝCH A TECHNOLOGICKÝCH ZAŘÍZENÍ D.1 Dokumentace stavebního nebo inženýrského objektu D.1.1 Architektonicko-stavební část				Číslo zakázky: 4047/2/2024	
				Měřítko: 1:50	
				Počet formátů A4: 4x A4	
Obsah: SO 08 REKONSTRUKCE OBJEKTU BÝVALÉHO HRUBÉHO PŘEDČISTĚNÍ PŮDORYS, ŘEZ - NOVÝ STAV				Č. kopie:	
				Číslo přílohy: Revize: D.1.1.8.2	