



PODÉLNÝ ŘEZ

SPOJNÁ KOMORA NA SBĚRAČI ŠALDOVA
PŮDORYSNÝ ŘEZ

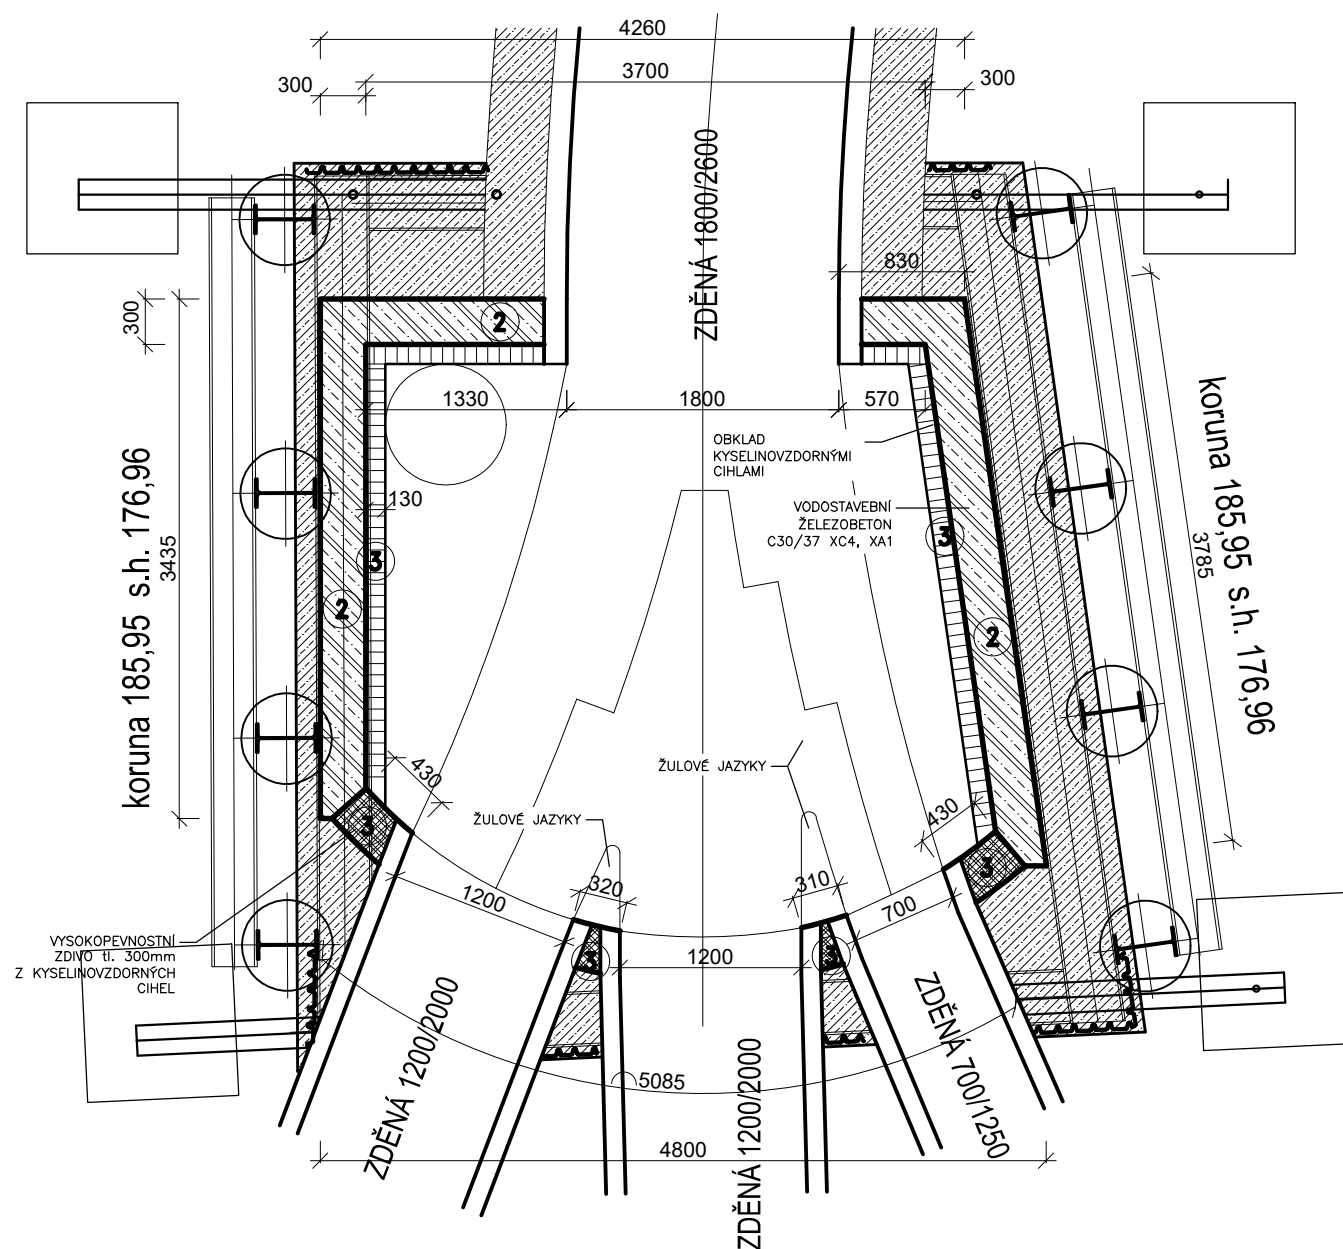

PŘÍČNÝ ŘEZ

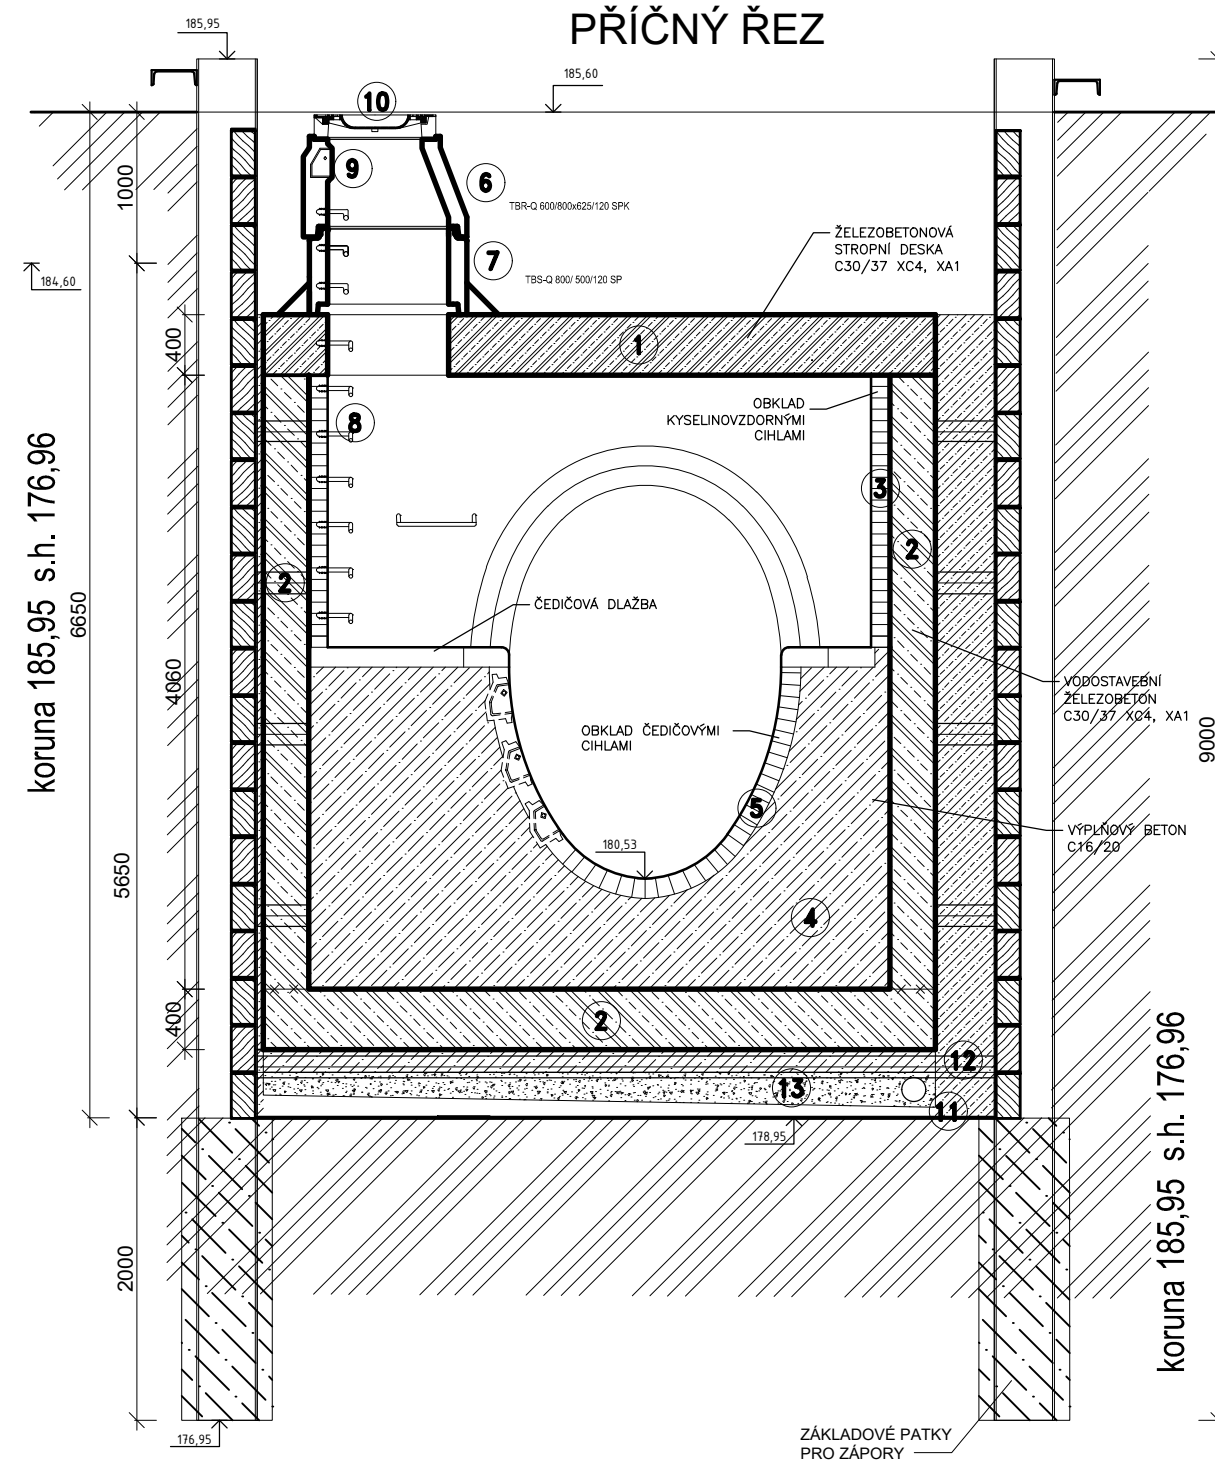

LEGENDA

Pol.	Popis
1	Železobetonová deska C30/37 XC4, XA1
2	Vodostavebný železový beton C30/37 XC4, XA1
3	Obezdivka z kyselinovzdorných cihel
4	Výplňový beton prostý C25/30
5	Zdivo stokového žlabu z čedičových cihel
6	Přechodová skruž TBR 625/800/600-120
7	Šachtová skruž TBS 800/500/120
8	Žebříková stupadla
9	Kapsová stupadla
10	Kanalizační poklop DN 625 s rámem
11	Drenáž DN 160
12	Podkladní beton C16/20
13	Podkladní štěrkopísek

Výškový systém Balt p.v.

6			
5			
4			
3			
2			
1			
REVIZE	POPIS	DATUM	SCHVÁLIL

Sweco a.s.

Táborská 31, 140 16 Praha 4
IČO: 26475081 www.sweco.cz



<div><div><div><div><div></div><div>Sweco a.s.</div><div>Táborská 31, 140 16 Praha 4</div><div>ČO: 26475081 www.sweco.cz</div></div></div><div><div><div>SWECO</div><div></div></div></div></div></div>		<div><div>VYPRACOVALKamenický</div><div>PROJEKTANTKamenický</div><div>HL. PROJEKTANTIng. Pikal</div><div>TECH. KONTROLAIng. Kuba, Ph.D.</div><div>ŘEDITEL DIVIZEIng. Hanák</div></div>
OBJEDNATEL:	Pražská vodohospodářská společnost a.s.	ČÍSLO ZAKÁZKY10-4156-3802
1/1/520/23 Vybudování PPO na stokové síti v oblasti Karlína Přeložka sběrače Šaldova		STUPEŇDPS
		DATUM03/2025
		FORMÁT4 A4
		MĚŘÍTKO1 : 50
		ARCHIVNÍ ČÍSLO001293/25/1
PŘÍLOHA:	ÚPRAVA SPOJNÉ KOMORY SK4 ŠALDOVA	ČÍSLO PŘÍLOHYD.1.1.3.10

Tato dokumentace včetně všech příloh (s výjimkou dat poskytnutých objednatelem) je duševním vlastnictvím akciové společnosti Sweco a.s. Objednatel této dokumentace je oprávněn ji využít k účelům vyplývajícím z uzavření smlouvy bez jakéhokoli omezení. Jiné osoby (jak fyzické, tak právnické) nejsou bez předchozího výslovného souhlasu objednatele oprávněny tuto dokumentaci ani její části jakkoli využívat, kopírovat (ani jiným způsobem rozmnožovat) nebo zprístupnit dalším osobám.

Poznámka: Podpis zpracovatelů jsou připojeny pouze k výtiisku číslo 01 nebo originálu přílohy (matrice).

