


NÁTOK NA RN  
MĚŘÍTKO 1 : 50


STÁVAJÍCÍ OBJEKT  
OK6B

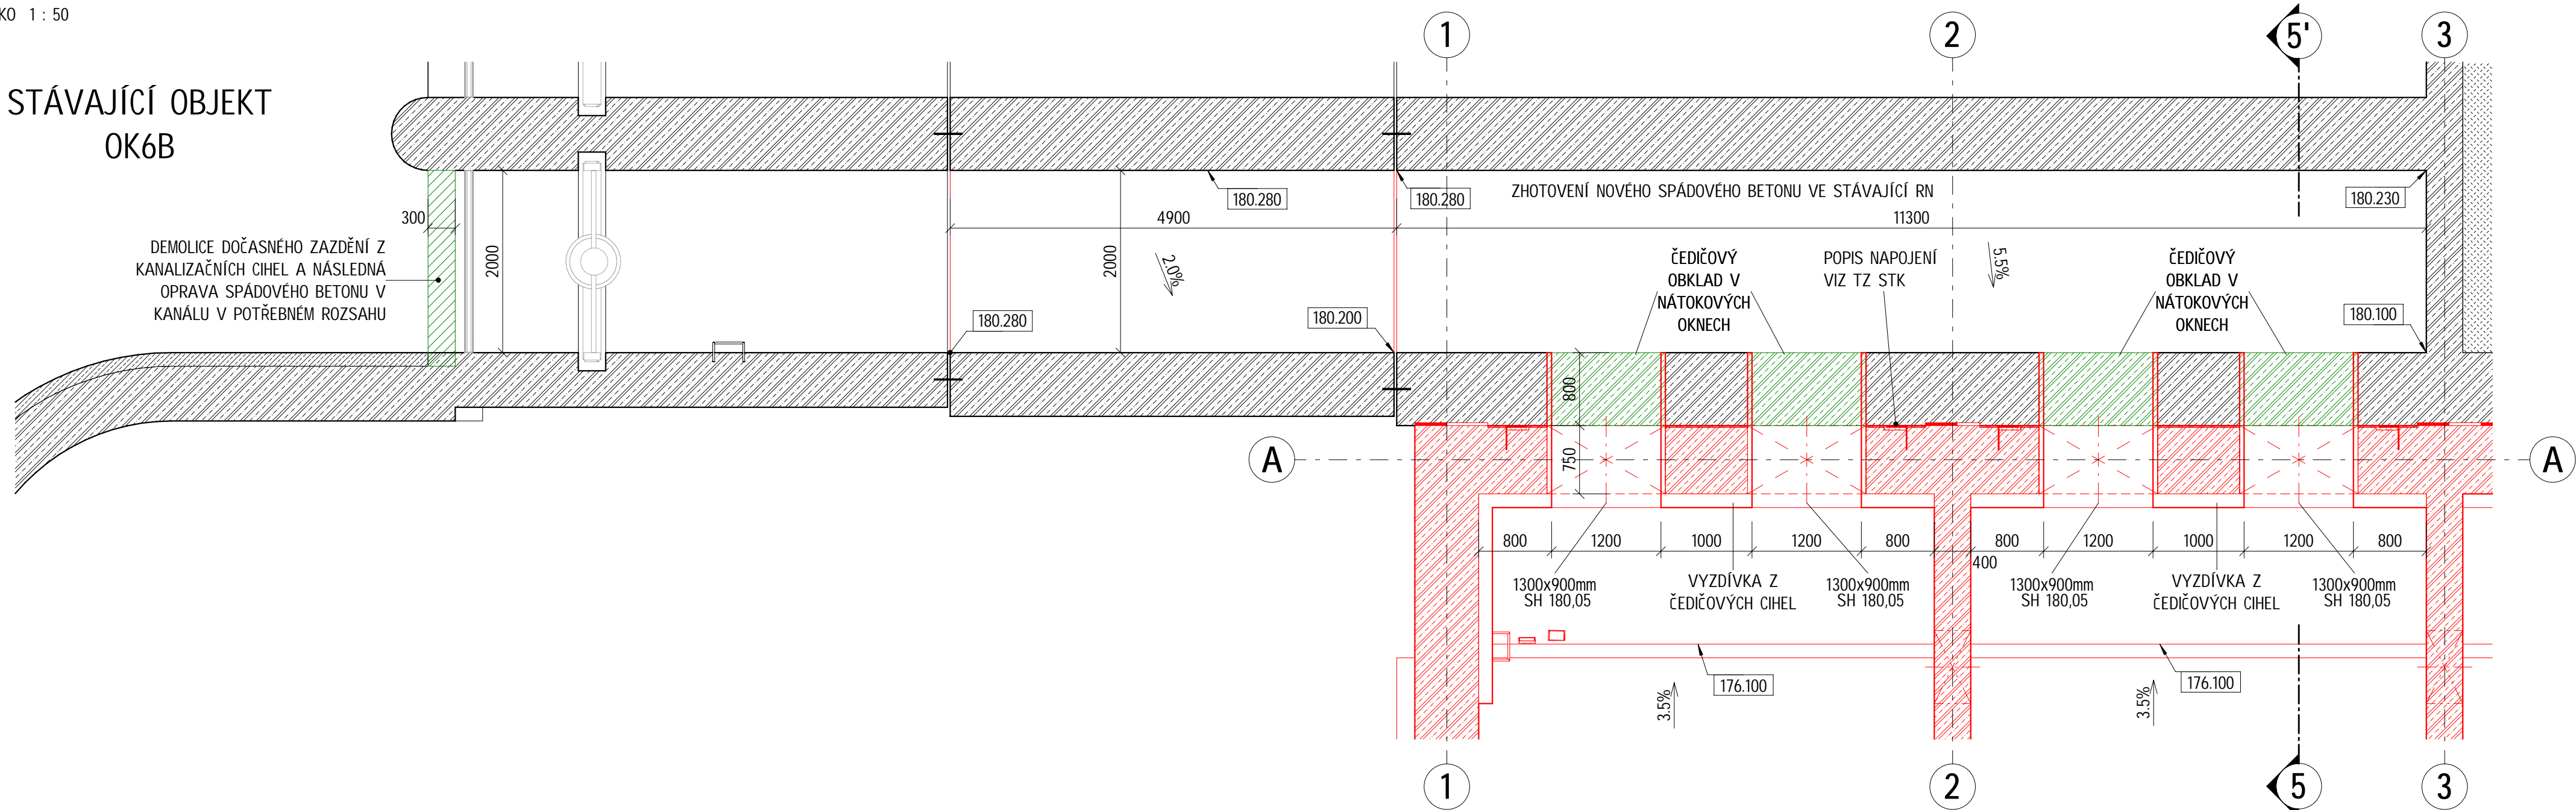


LEGENDA MATERIÁLŮ

- BETON - ŽELEZOBETON (viz STK)
- BETON - SPÁDOVÝ
- BETON - PODKLADNÍ/VÝPLŇOVÝ
- POLYSTYREN - XPS
- HYDROIZOLACE/KLUZNÁ VRSTVA
- ROSTLÝ TERÉN
- ZÁSYP
- STÁVAJÍCÍ KONSTRUKCE
- NOVÁ KONSTRUKCE
- BOURANÁ KONSTRUKCE

NÁTOK NA ČS  
MĚŘÍTKO 1 : 50

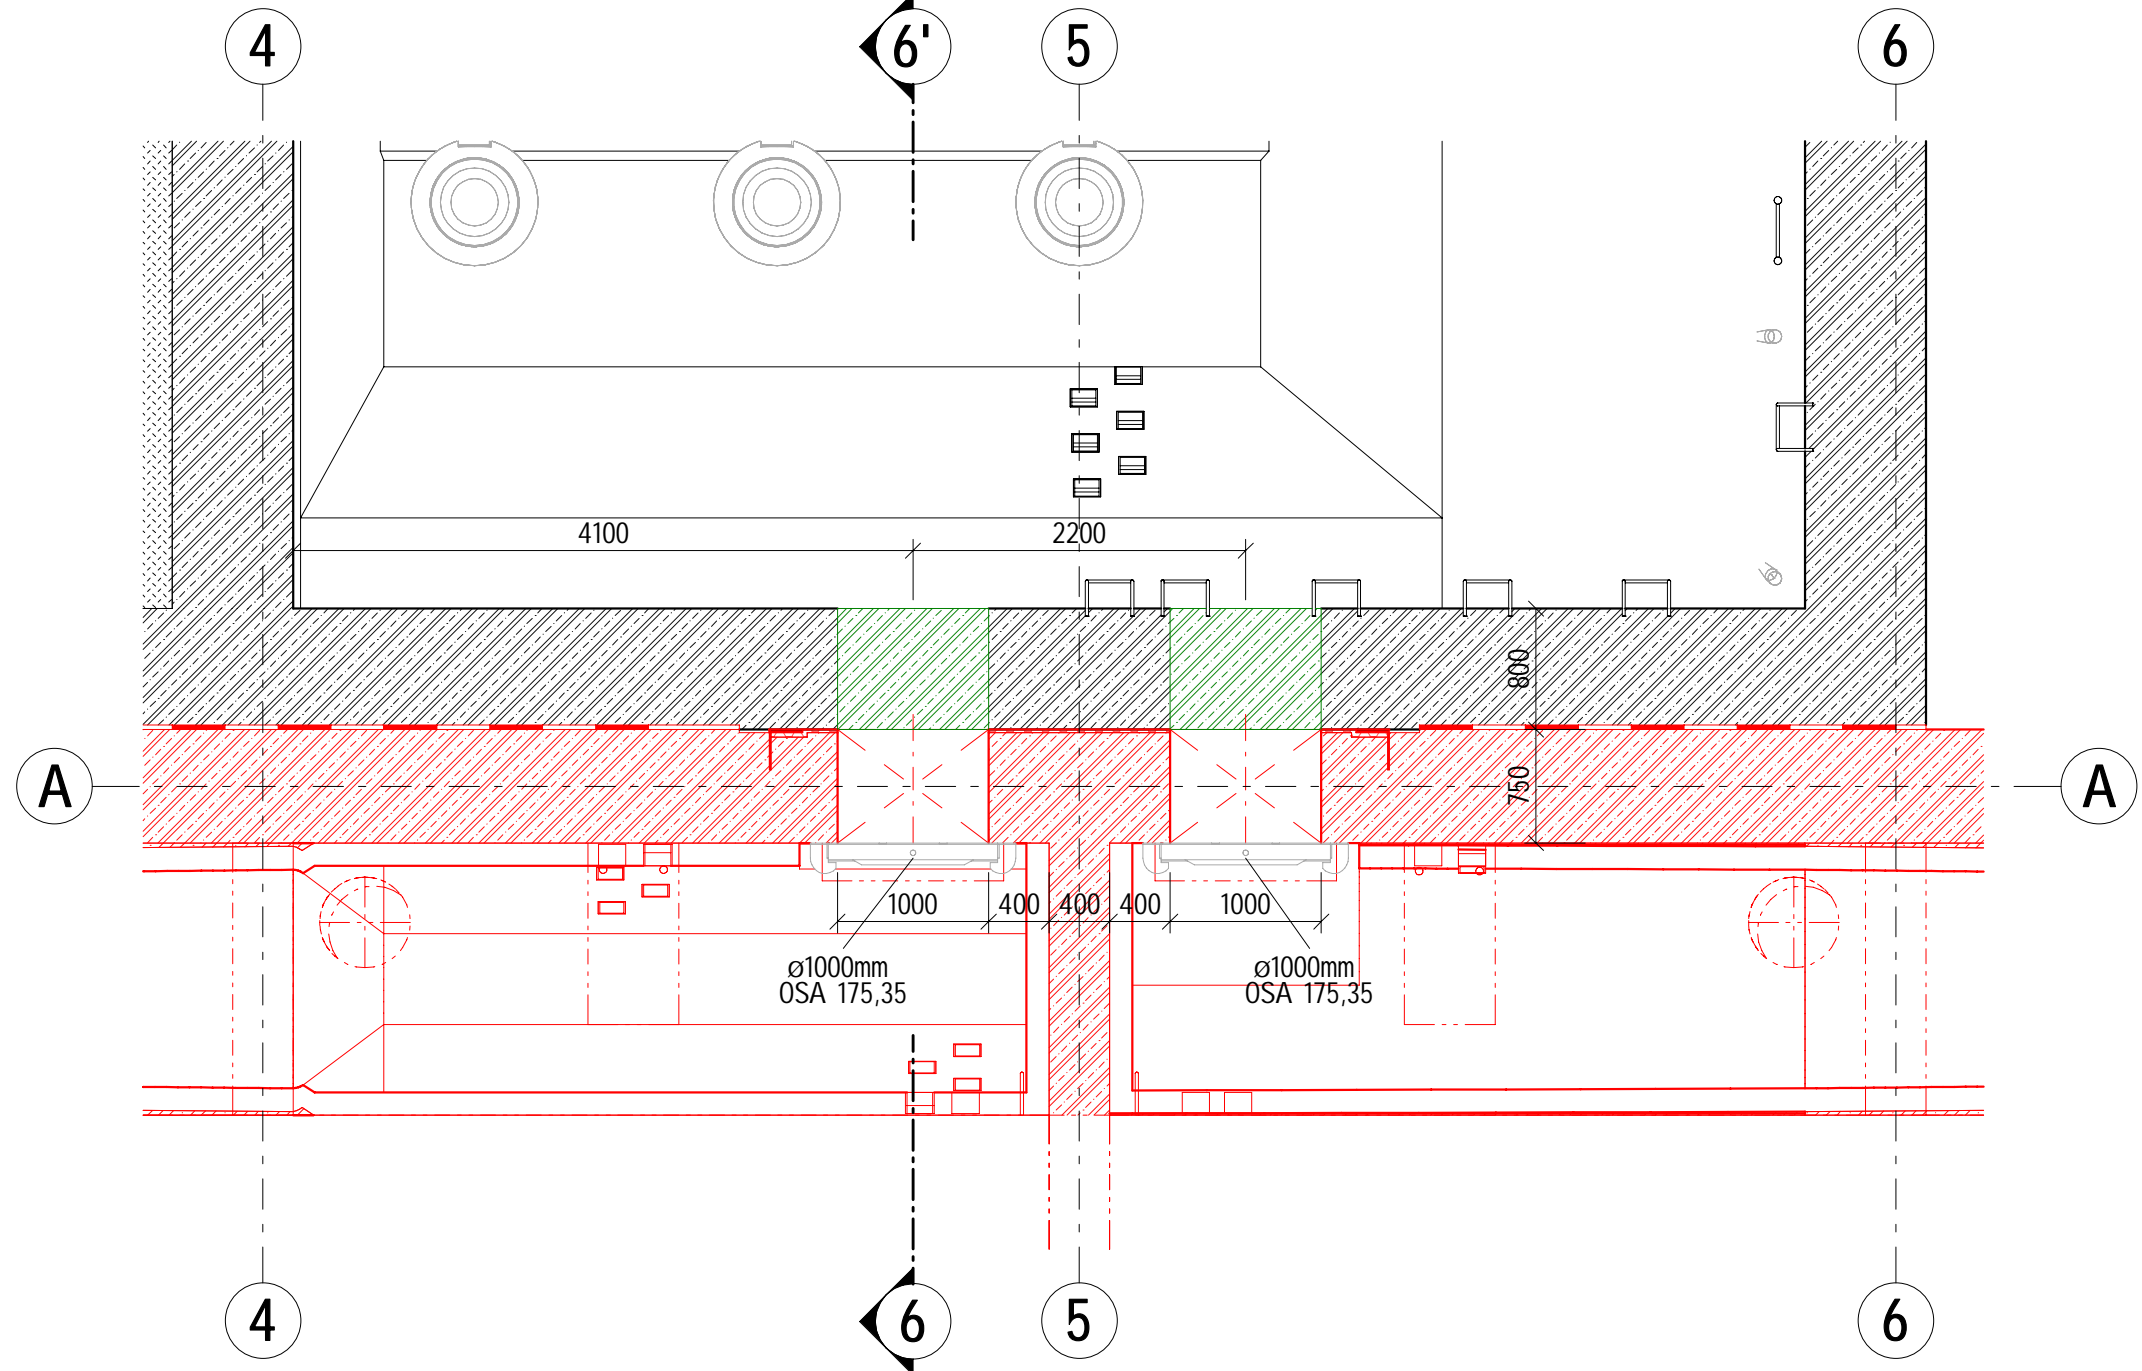

PRŮCHOD DO ČS  
MĚŘÍTKO 1 : 50

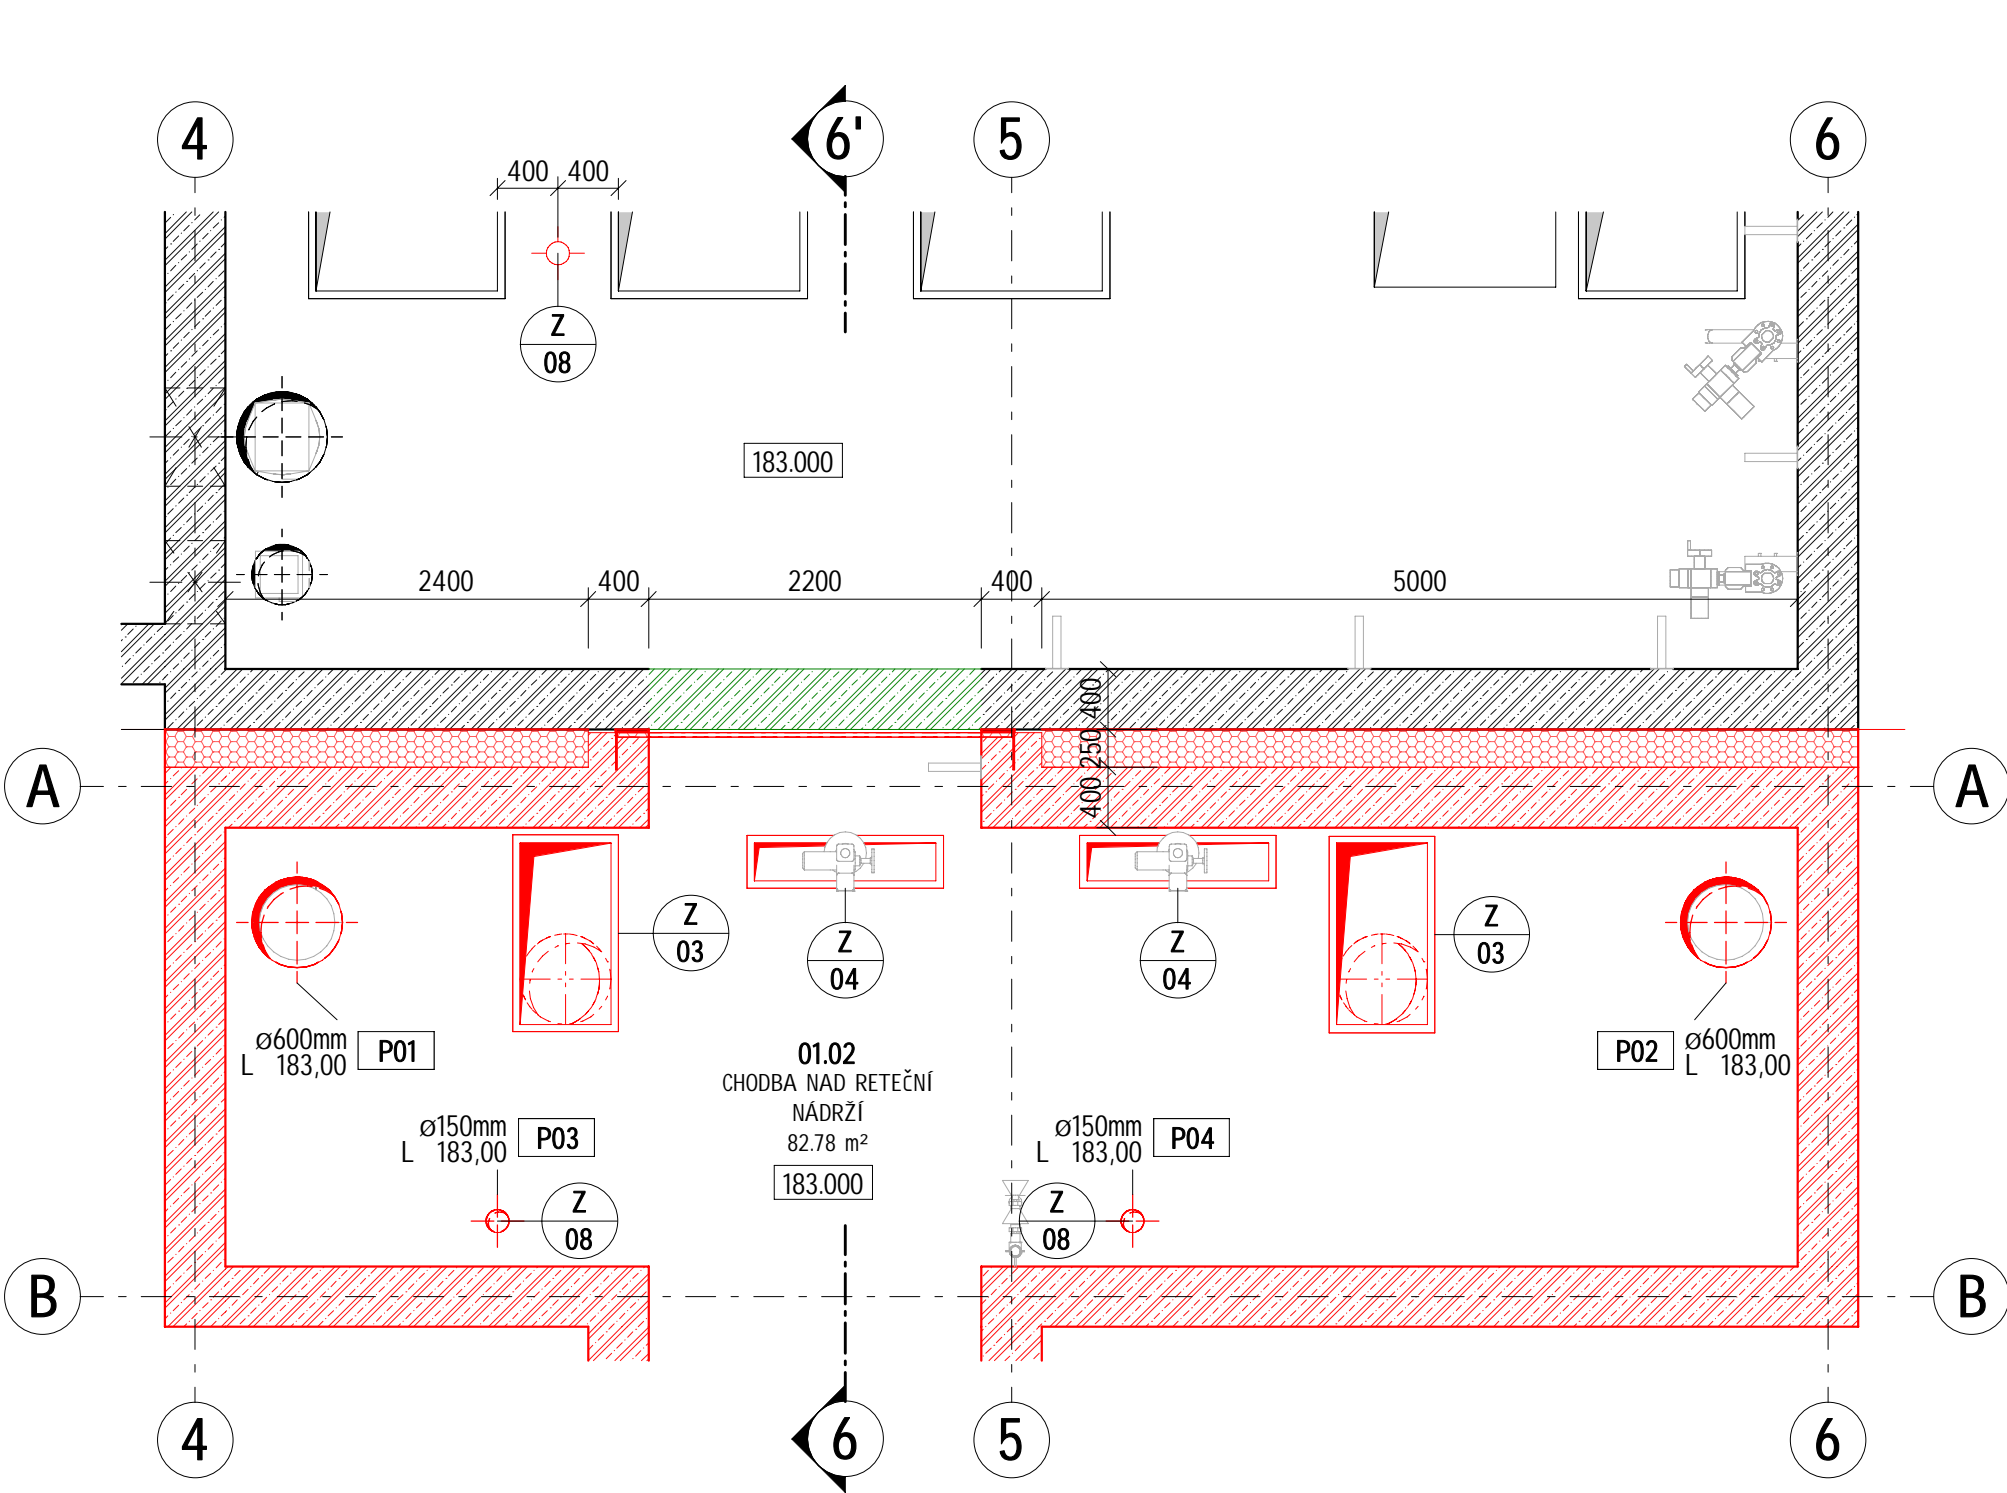

|                     |       |  |  |                         |          |
|---------------------|-------|--|--|-------------------------|----------|
| VÝŠKOVÝ SYSTÉM: Bpv |       |  |  | SOUŘADNÝ SYSTÉM: S-JTSK |          |
| 6                   |       |  |  |                         |          |
| 5                   |       |  |  |                         |          |
| 4                   |       |  |  |                         |          |
| 3                   |       |  |  |                         |          |
| 2                   |       |  |  |                         |          |
| 1                   |       |  |  |                         |          |
| REVIZE              | POPIS |  |  | DATUM                   | SCHVÁLIL |

|   |   |                |            |  |                 |
|---|---|----------------|------------|--|-----------------|
| <b>Sweco Hydroprojekt a.s.</b> Ústředí Praha<br>Táborská 31, 140 16 Praha 4; praha@sweco.cz; www.sweco.cz |   |                |            | <b>SWECO</b><br>Sustainable engineering and design |                 |
| VYPRACOVAL  | Mach                                    | HIP            | Ing. Píkal | T. KONTROLA  | Ing. Wallenfels |
| PROJEKTANT  | Ing. Sláma                              | ŘEDITEL DIVIZE | Ing. Hanák | DATUM  | 03/2025         |
| OBJEDNATEL  | Pražská vodohospodářská společnost a.s. |                |            | OKRES  | Praha - Karlín  |
| AKCE:<br><br>1/1/520/22 Vybudování PPO<br>na stokové síti v oblasti Karlína<br>Retenční nádrž JIH         |   |                |            | ČÍSLO ZAKÁZKY                                      | 10-4156-3801    |
|   |   |                |            | STUPEŇ   | DPS             |
|   |   |                |            | FORMÁT   | 10x44           |
|   |   |                |            | MĚŘÍTKO  | 1:50            |
|   |   |                |            | ARCHIVNÍ ČÍSLO                                     | 001158/25/1     |
| ČÁST STAVBY   | ARCHITEKTONICKO - STAVEBNÍ ČÁST         |                |            | SO/PS  | SO 02.1         |
| PŘÍLOHA:  | STAVEBNÍ ÚPRAVY STÁVAJÍCÍ RN - PŮDORYSY |                |            | ČÍSLO PŘÍLOHY                                      | D.1.1.3.1.12    |
|   |   |                |            |  | c<br>1          |

Tato dokumentace včetně všech příloh (s výjimkou dat poskytnutých objednatelem) je duševním vlastnictvím akciové společnosti Sweco Hydroprojekt a.s. Objednatel této dokumentace je oprávněn ji využít k účelům vyplývajícím z uzavřené smlouvy bez jakéhokoliv omezení. Jiné osoby (jak fyzické, tak právnické) nejsou bez předchozího výslovného souhlasu objednatele oprávněny tuto dokumentaci ani její části jakkoli využívat, kopírovat (ani jiným způsobem rozmnožovat) nebo zpřístupnit dalším osobám.  
Poznámka: Podpisy zpracovatelů jsou připojeny pouze k výstisku číslo 01 nebo originálu přílohy (matrici).