



KOORDINAČNÍ SITUAČNÍ VÝKRES

MĚŘÍTKO 1:200

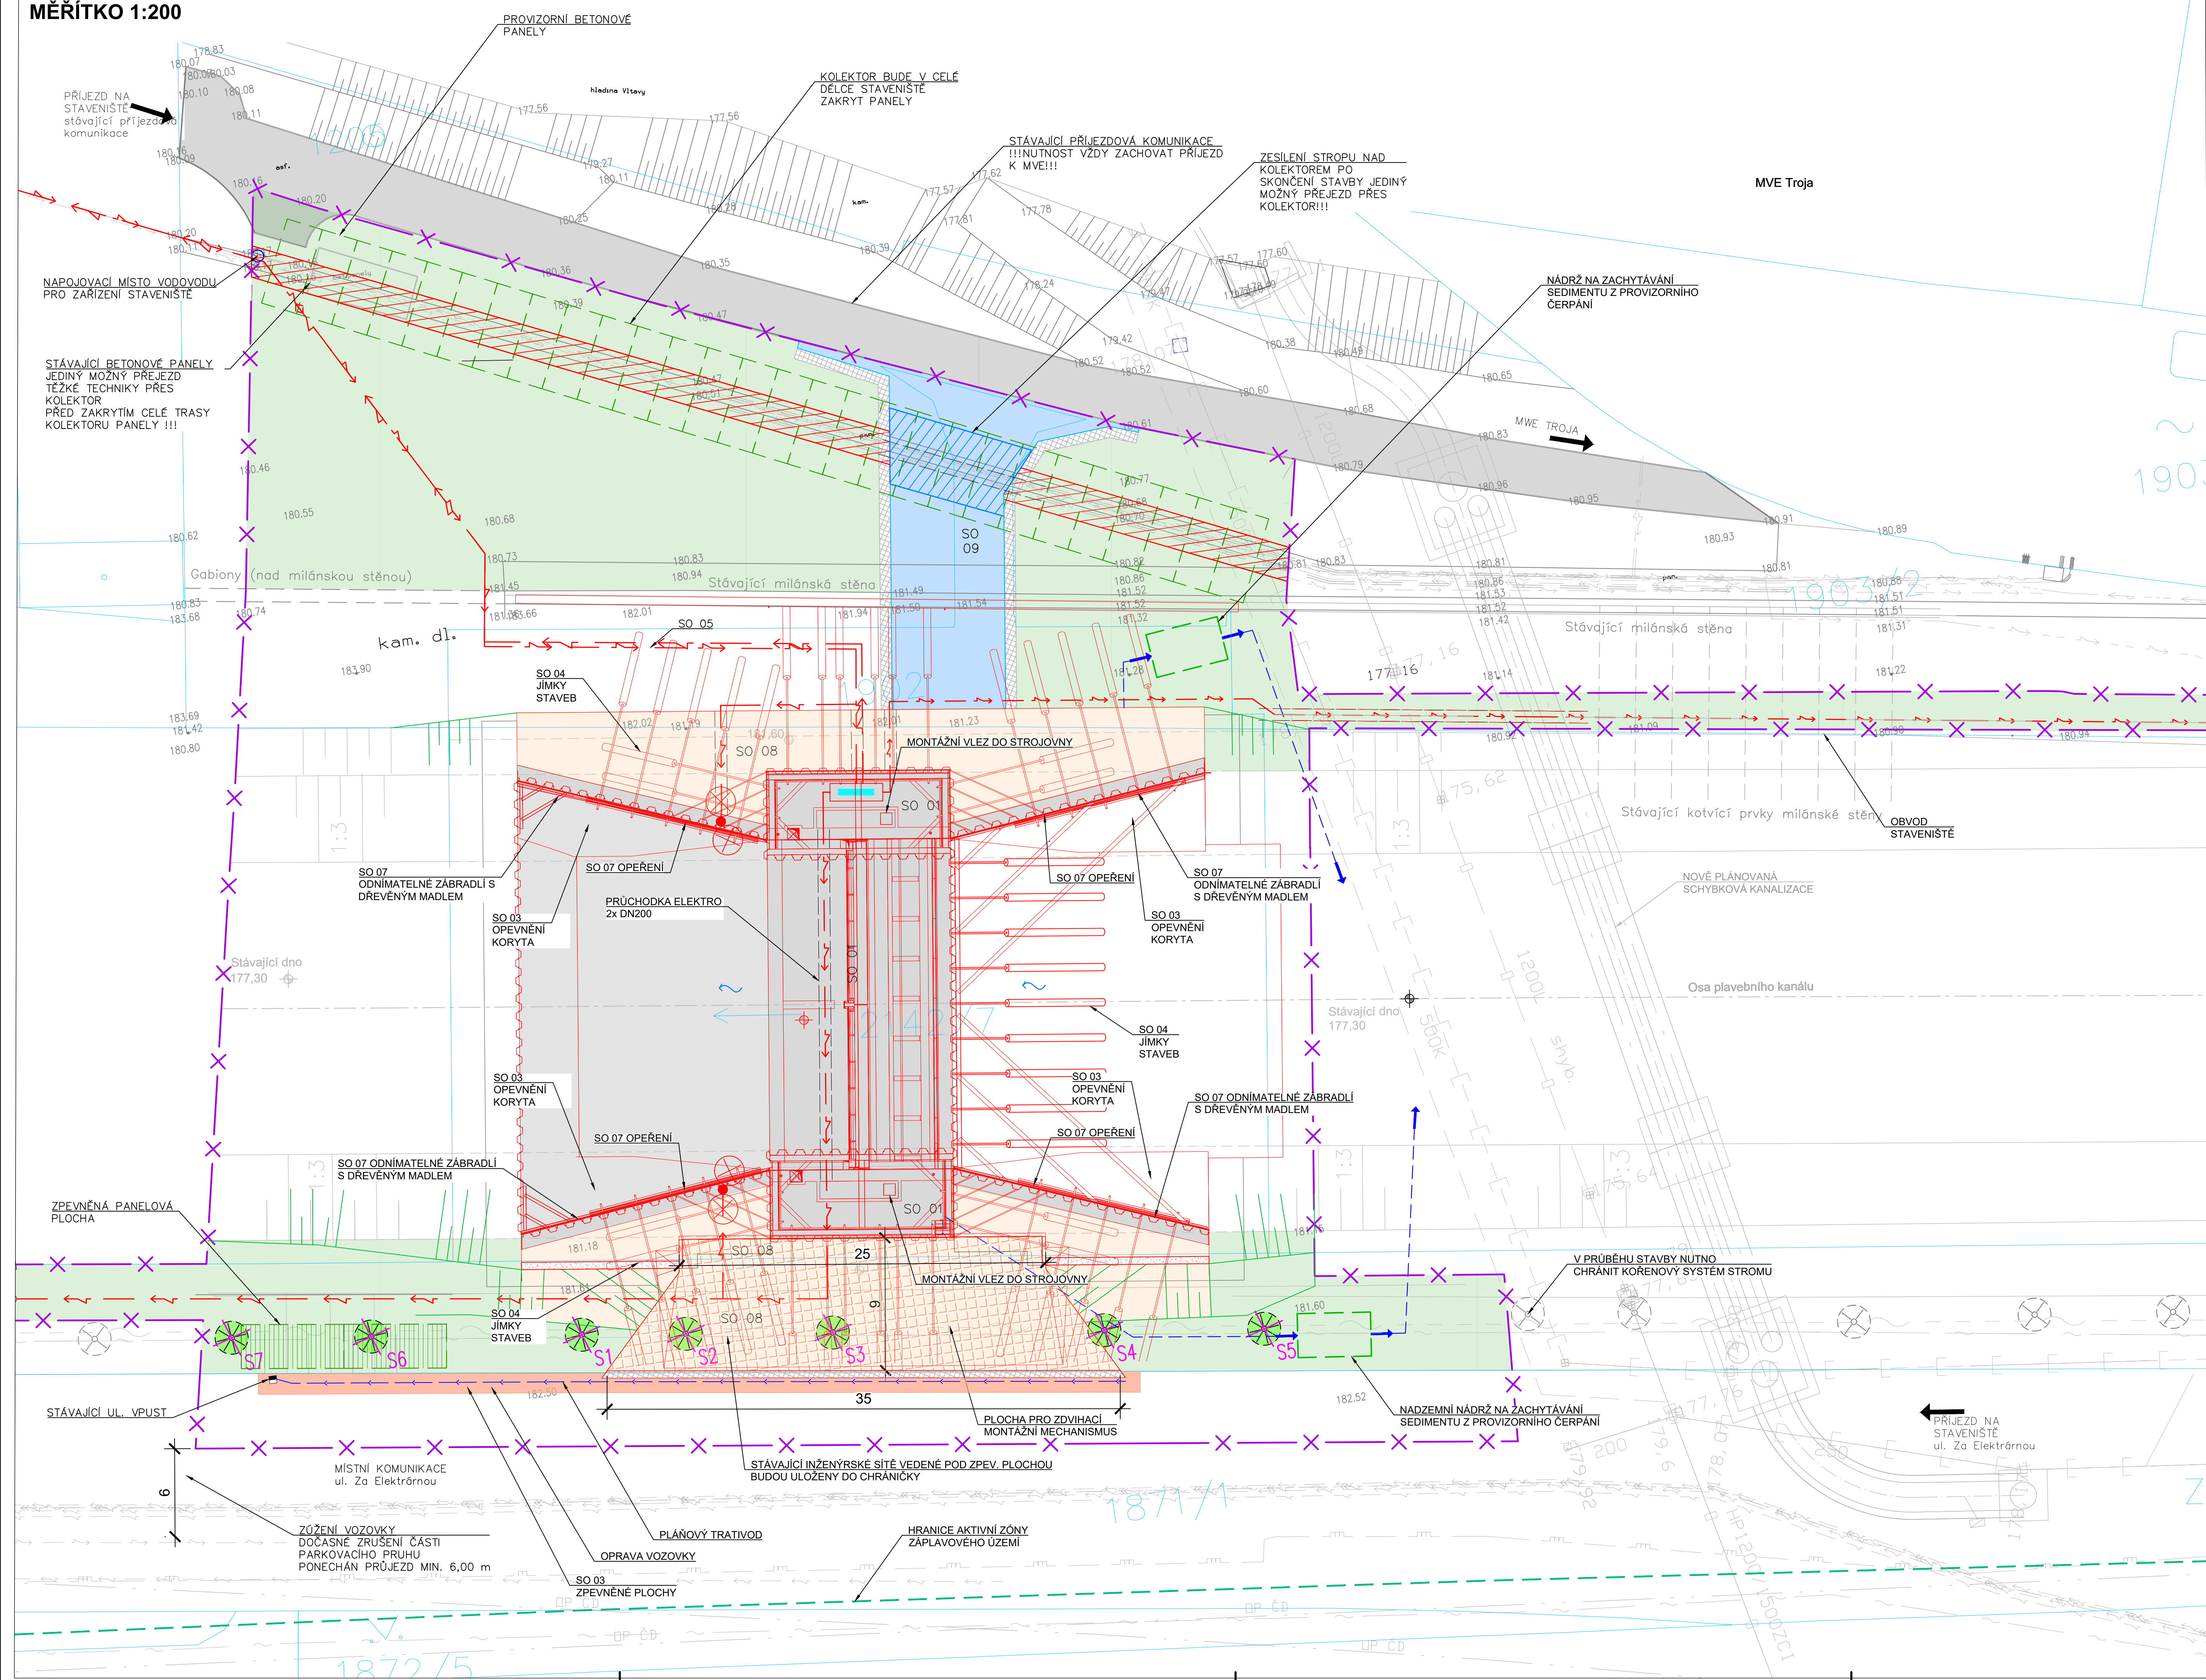

CELKOVÝ SITUAČNÍ VÝKRES
(ZÁKRES VEDENÍ ELEKTRO PŘÍPOJKY A PLAVEBNÍHO ZNAČENÍ)
MĚŘÍTKO 1:1000

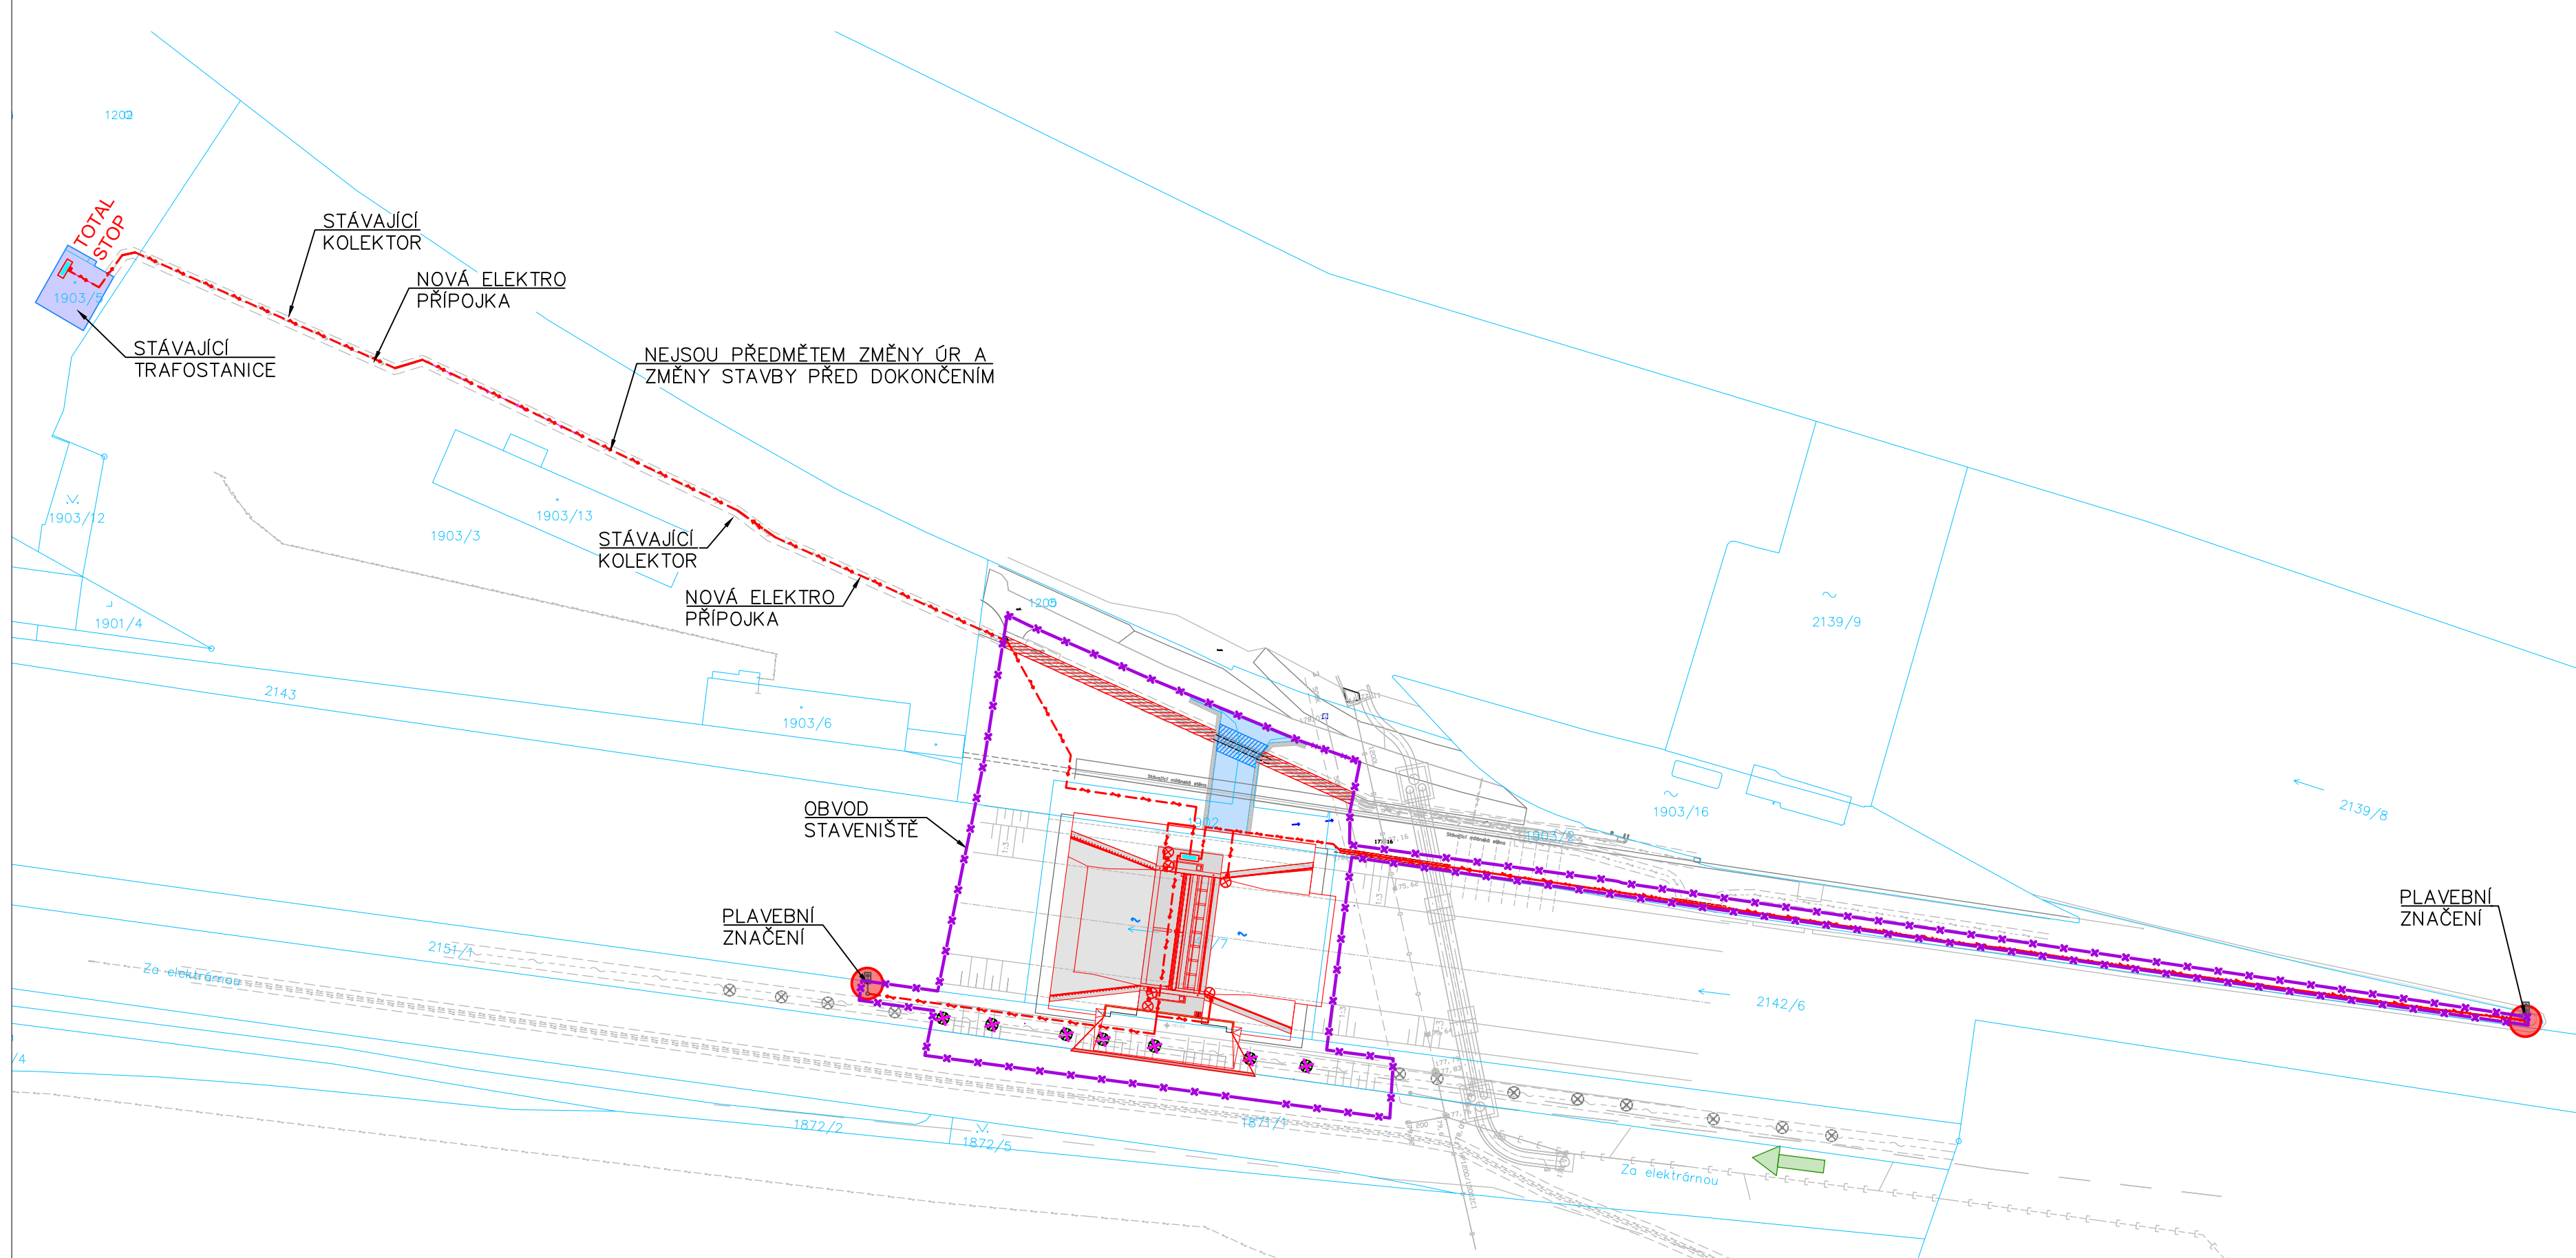

SEZNAM STAVEBNÍCH OBJEKTŮ

SO 01 OBJEKT DEFINITIVNÍHO UZÁVĚRU
SO 02 NEOBSAZENO
SO 03 OPEVNĚNÍ KORYTA
SO 04 JÍMKY STABE
SO 05 AREÁLOVÉ ROZVODY
SO 06 NEOBSAZENO
SO 07 OCELOVÉ KONSTRUKCE A PRVKY
SO 08 ZPEVNĚNÉ PLOCHY
SO 09 PŘÍJEZDOVÁ KOMUNIKACE
SO 10 PRAVEBNÍ ZNAČENÍ


POZNÁMKA:

1. V PROSTORU STAVENIŠTĚ JE NUTNÉ VYTÝČIT STÁVAJÍCÍ KABELÁŽE A ŠETRNE RUČNĚ OBNAŽIT, ABY SE ZABRÁNILO JEJICH PORUŠENÍ PŘI INSTALACI ŠTĚTOVÝCH STĚN!!!
2. V OCHRANNÉM PÁSMU SCHYBEK: NELZE PROVÁDĚT ŽÁDNÉ ZEMNÍ PRÁCE; NELZE UMÍSTOVAT ŽÁDNÉ NADMĚRNĚ TĚŽKÉ PŘEDMĚTY A ZAŘÍZENÍ
3. PROVOZINÍK PLYNĚNÍ ZNAČENÍ BĚHE UMÍSTĚNÍ NA PRÁVĚ STRANĚ PROTI PROUDU (viz. situace) A DÁLĚ I PO CCA 300 m PROTI PROUDU NA STRANĚ LEVÉ

Rev. C			
Rev. B			
Rev. A			
Index:	Datum:	Změny:	Vypracoval:

k.ú. Bubeneč

Souřadnicový systém JTSK, výškový systém Bpv

		Sokolovská 16/454, 166 00 Praha 8 - Karlín tel. +420 221 873 111, fax. +420 221 873 247		www.d-plus.cz d-plus@d-plus.cz	
PROJEKTOVÁ A INŽENÝRSKÁ S.					
Hlavní inženýr projektu: Ing. Aleš PRAGER		Zodp. projektant: Ing. Jindřich SLÁMA, Ph.D.		Vypracoval: Lada DRAHOVOTOVÁ	
Mj (OÚ): Mj. Praha 7		Kraj: Hlavní město Praha		Datum: 10/2021	
Investor: Hlavní město Praha, Mariánské náměstí 2, 110 01 Praha 1		Stupeň:		DZSpS	
Zakázka:		Číslo zakázky:		3896/1/2021	
Stavba č. 6963 Celková přestavba a rozšíření ÚČOV na Císařském ostrově, etapa č. 0008 - Kompenzační opatření Definitivní uzávěr písemného kanálu Treja - I.etapa C. SITUAČNÍ VÝKRESY					
Obsah:		Počet formátů A4:		12	
KOORDINAČNÍ SITUACE		Číslo přílohy:		C.3	
		Revize:			