


TABULKA MÍSTNOSTÍ I NP									
Č. M.	NÁZEV MÍSTNOSTI	POSUCH	POSUCHA	STĚNY	STROP	POSUCH	POSUCHA	STĚNY	STROP
0.01	INŽENÝRSKÁ KANCELARIE	0.01	POSUCHA	0.01	POSUCHA	0.01	POSUCHA	0.01	POSUCHA
0.02	INŽENÝRSKÁ KANCELARIE	0.02	POSUCHA	0.02	POSUCHA	0.02	POSUCHA	0.02	POSUCHA
0.03	INŽENÝRSKÁ KANCELARIE	0.03	POSUCHA	0.03	POSUCHA	0.03	POSUCHA	0.03	POSUCHA
1.00	INŽENÝRSKÁ KANCELARIE	1.00	POSUCHA	1.00	POSUCHA	1.00	POSUCHA	1.00	POSUCHA

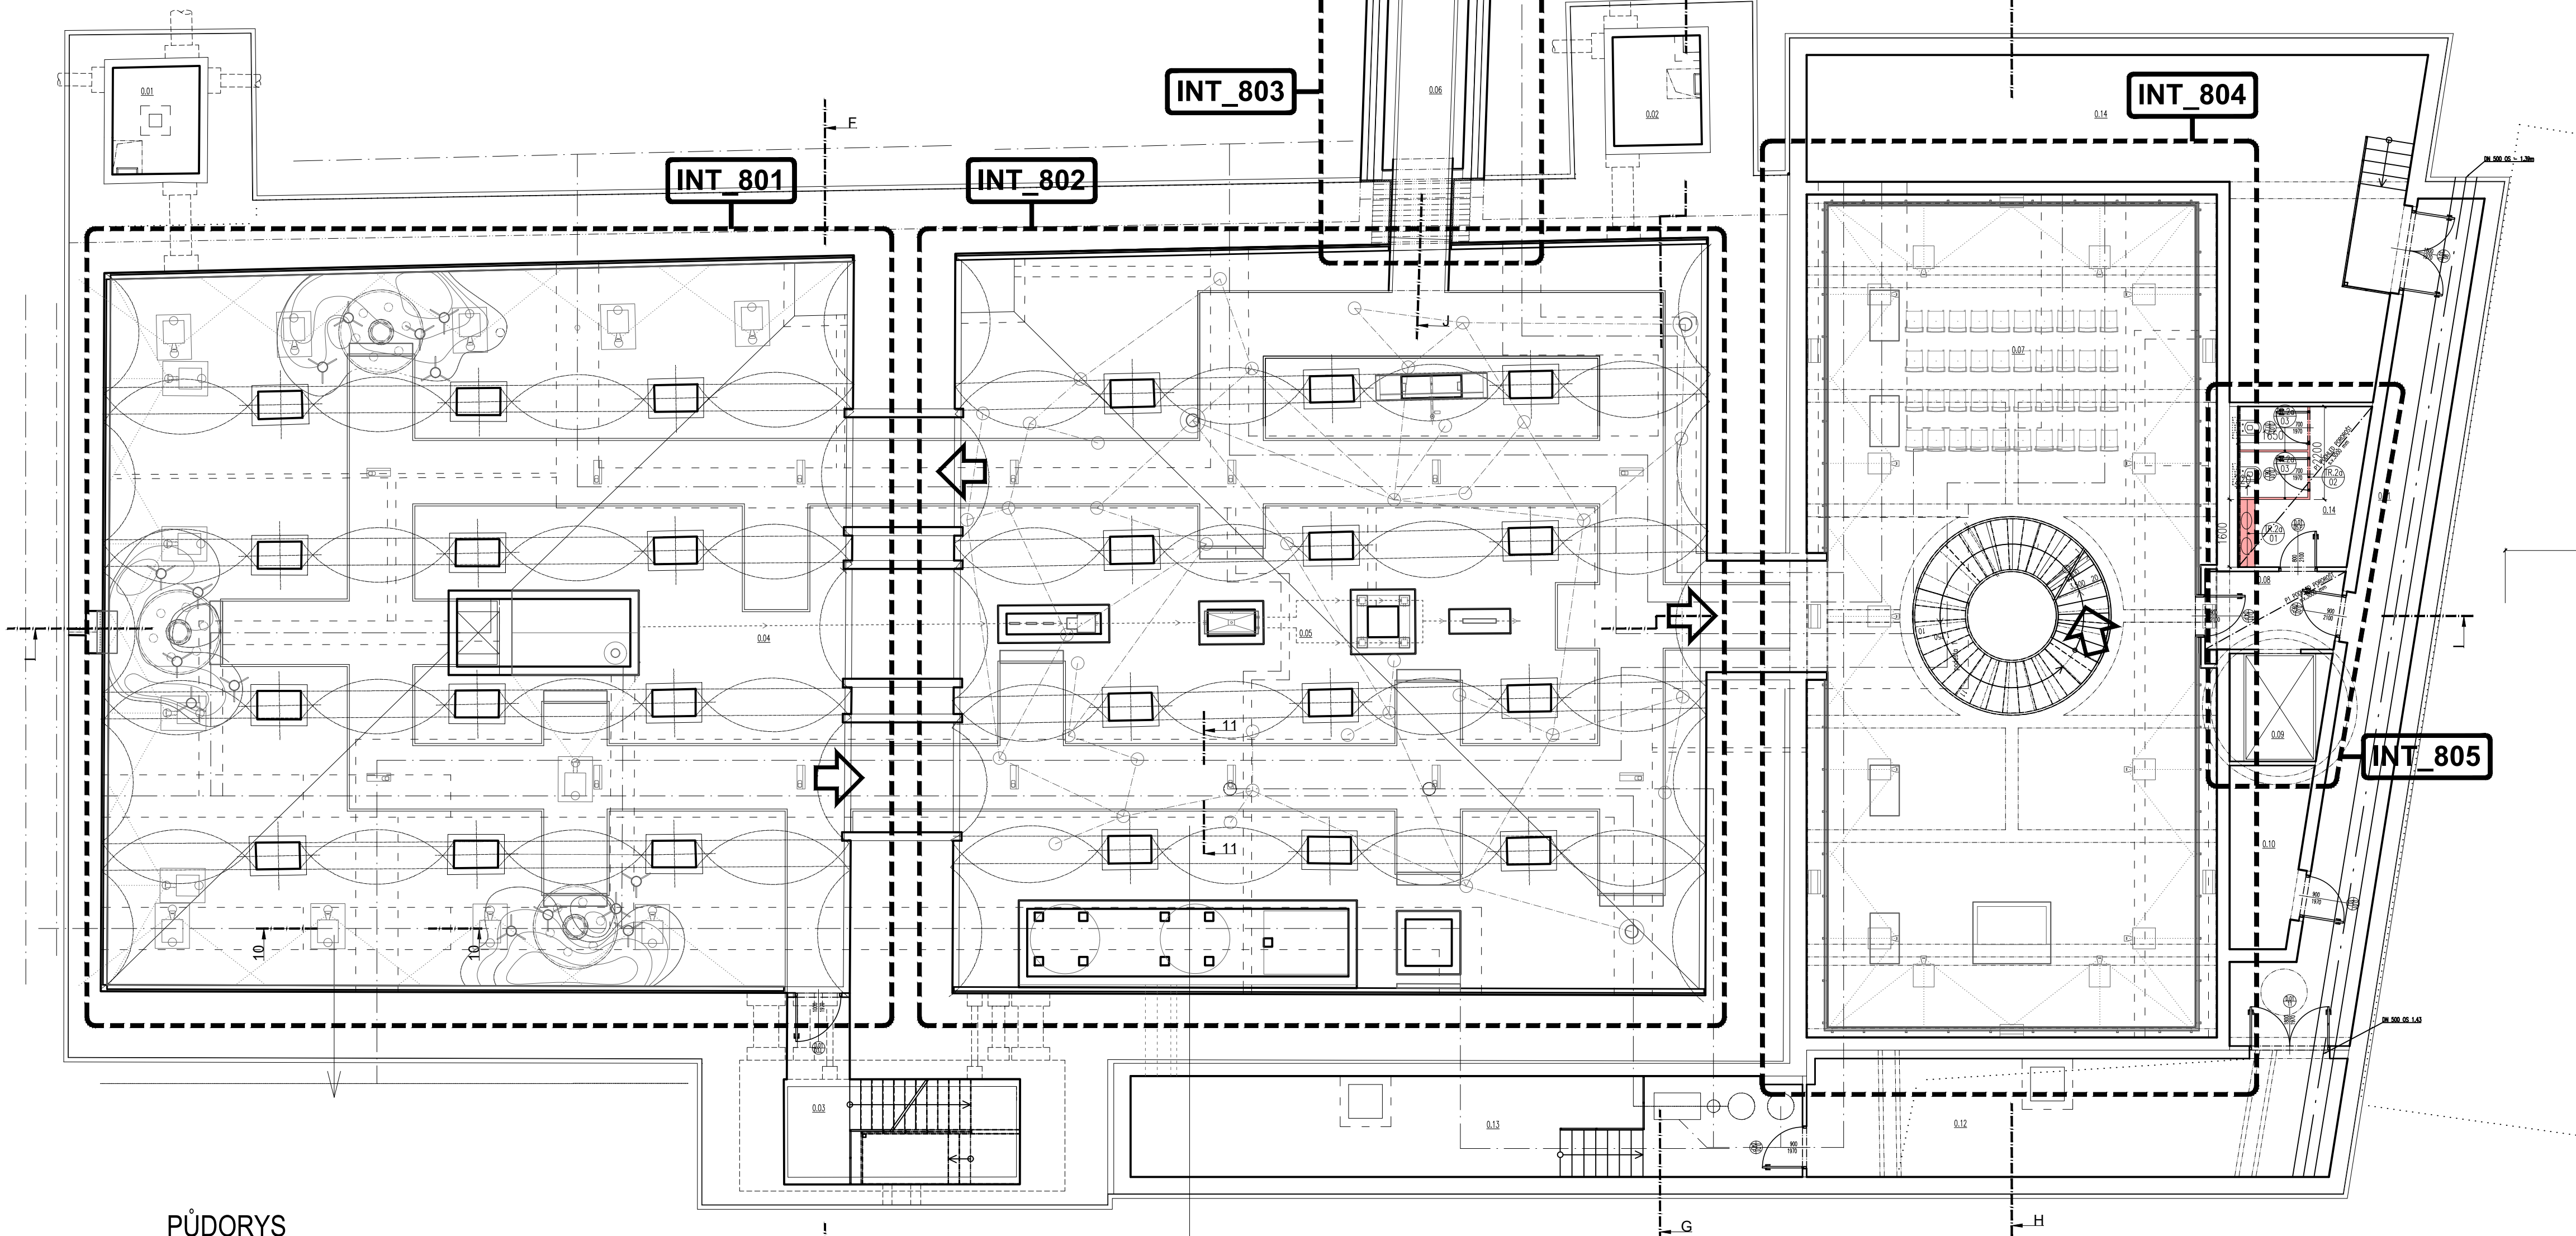

PŮDORYS

© CMC architects a.s. AUTORSKÁ PRÁVA VYHRAZENA

NAZEV PROJEKTU:

REVITALIZACE OBJEKTŮ A PROSTORŮ KORUNNÍ, P10


číslo investičních akcí 1/4/A52/00, 1/4/F87/00, 1/4/F87/01, 1/4/A52/02

INVESTOR:

Hlavní město Praha, zast.
Pražskou vodohospodářskou společností a.s.
Evropská 866/67, 160 00 Praha 6 - Vokovice
IČO 25656112

GENERÁLNÍ PROJEKTANT:


ENGINEERS CZ s.r.o.
V Hájí 1092/15
170 00, PRAHA 7
IČO: 24127663
T: (+420) 252 546 463
info@engineers-cz.cz



PROJEKTANT:


CMC architects a.s.
Jankovcova 1037/49,
170 00, Praha 7
IČO: 26145359
T: (+420) 724 191 909
E: email@cmca.cz
kontaktní osoba:
Ing. Evžen Dub, ČKA

autoři návrhu:
Dipl. arch. David R. Chisholm, ČKA
Akad. arch. Vít Mášlo, ČKA
projekční team:
Ing. arch. Pavel Paseka, ČKA
Ing. arch. Gabriela Sekerová
Ing. arch. Anna Peteráková
Mgr. art. Ing. Michal Auxt
Ing. arch. Aneta Všecková Zadáková
Ing. arch. Magdaléna Nečasová



PROJEKTANT ČÁSTI:


CMC architects a.s.
Jankovcova 1037/49,
170 00, Praha 7
IČO: 26145359
T: (+420) 724 191 909
E: email@cmca.cz



RAZITKO:

SCHEMA:

PARE:

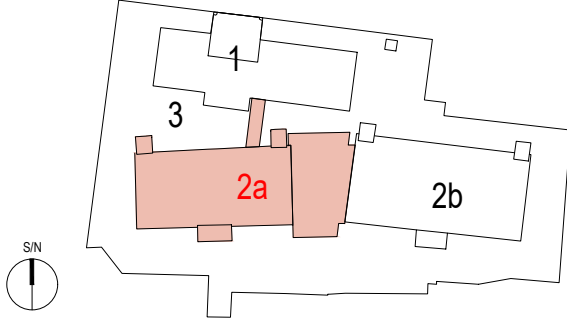

LEGENDA INVESTIČNÍCH AKCÍ

1 INVESTIČNÍ AKCE 1/4/F87/00
Obnova pláště a střechy provozního objektu Korunní, P10

1 INVESTIČNÍ AKCE 1/4/F87/01
Obnova pláště a střechy provozního objektu Korunní, P10 – vodárenská věž

2a INVESTIČNÍ AKCE 1/4/A52/00
Rekonstrukce VDJ Korunní, P10 (expozční vodojem)

2b INVESTIČNÍ AKCE 1/4/A52/00
Rekonstrukce VDJ Korunní, P10 (funkční vodojem)

3 INVESTIČNÍ AKCE 1/4/A52/02
Revitalizace objektů a prostorů VDJ Korunní, P10

± 0,000 = XXX,XXX Bpv

± 0,000 = XXX,XXX Bpv

OBJEKT:

SO 0001

NAZEV VÝKRESU:

SCHEMA EXPOZICE VODOJEMU_1PP

ČÁST:

INTERIER

STUPEŇ:

DOKUMENTACE PRO PROVÁDĚNÍ STAVBY

ZODPOVĚDNÝ PROJEKTANT:

Akad.arch. Vít Mášlo

MANAŽER PROJEKTU:

Ing. Petr Jodas

HP:

Ing. Petr Jodas

VYPRACOVAL:

Ing. arch. Gabriela Sekerová

MĚŘÍTKO:

1:100

DATUM:

28.02.2022

INDEX:

369	DPS	2a	0001	INT	201	REVIZE:
PROJEKT	FAZE	INVESTIČNÍ AKCE	ČÍSLO OBJEKTU	ČÁST	ČÍSLO VÝKRESU	

00