



PŮDORYS NA KÓTĚ 260,630

MĚŘÍTKO 1 : 50

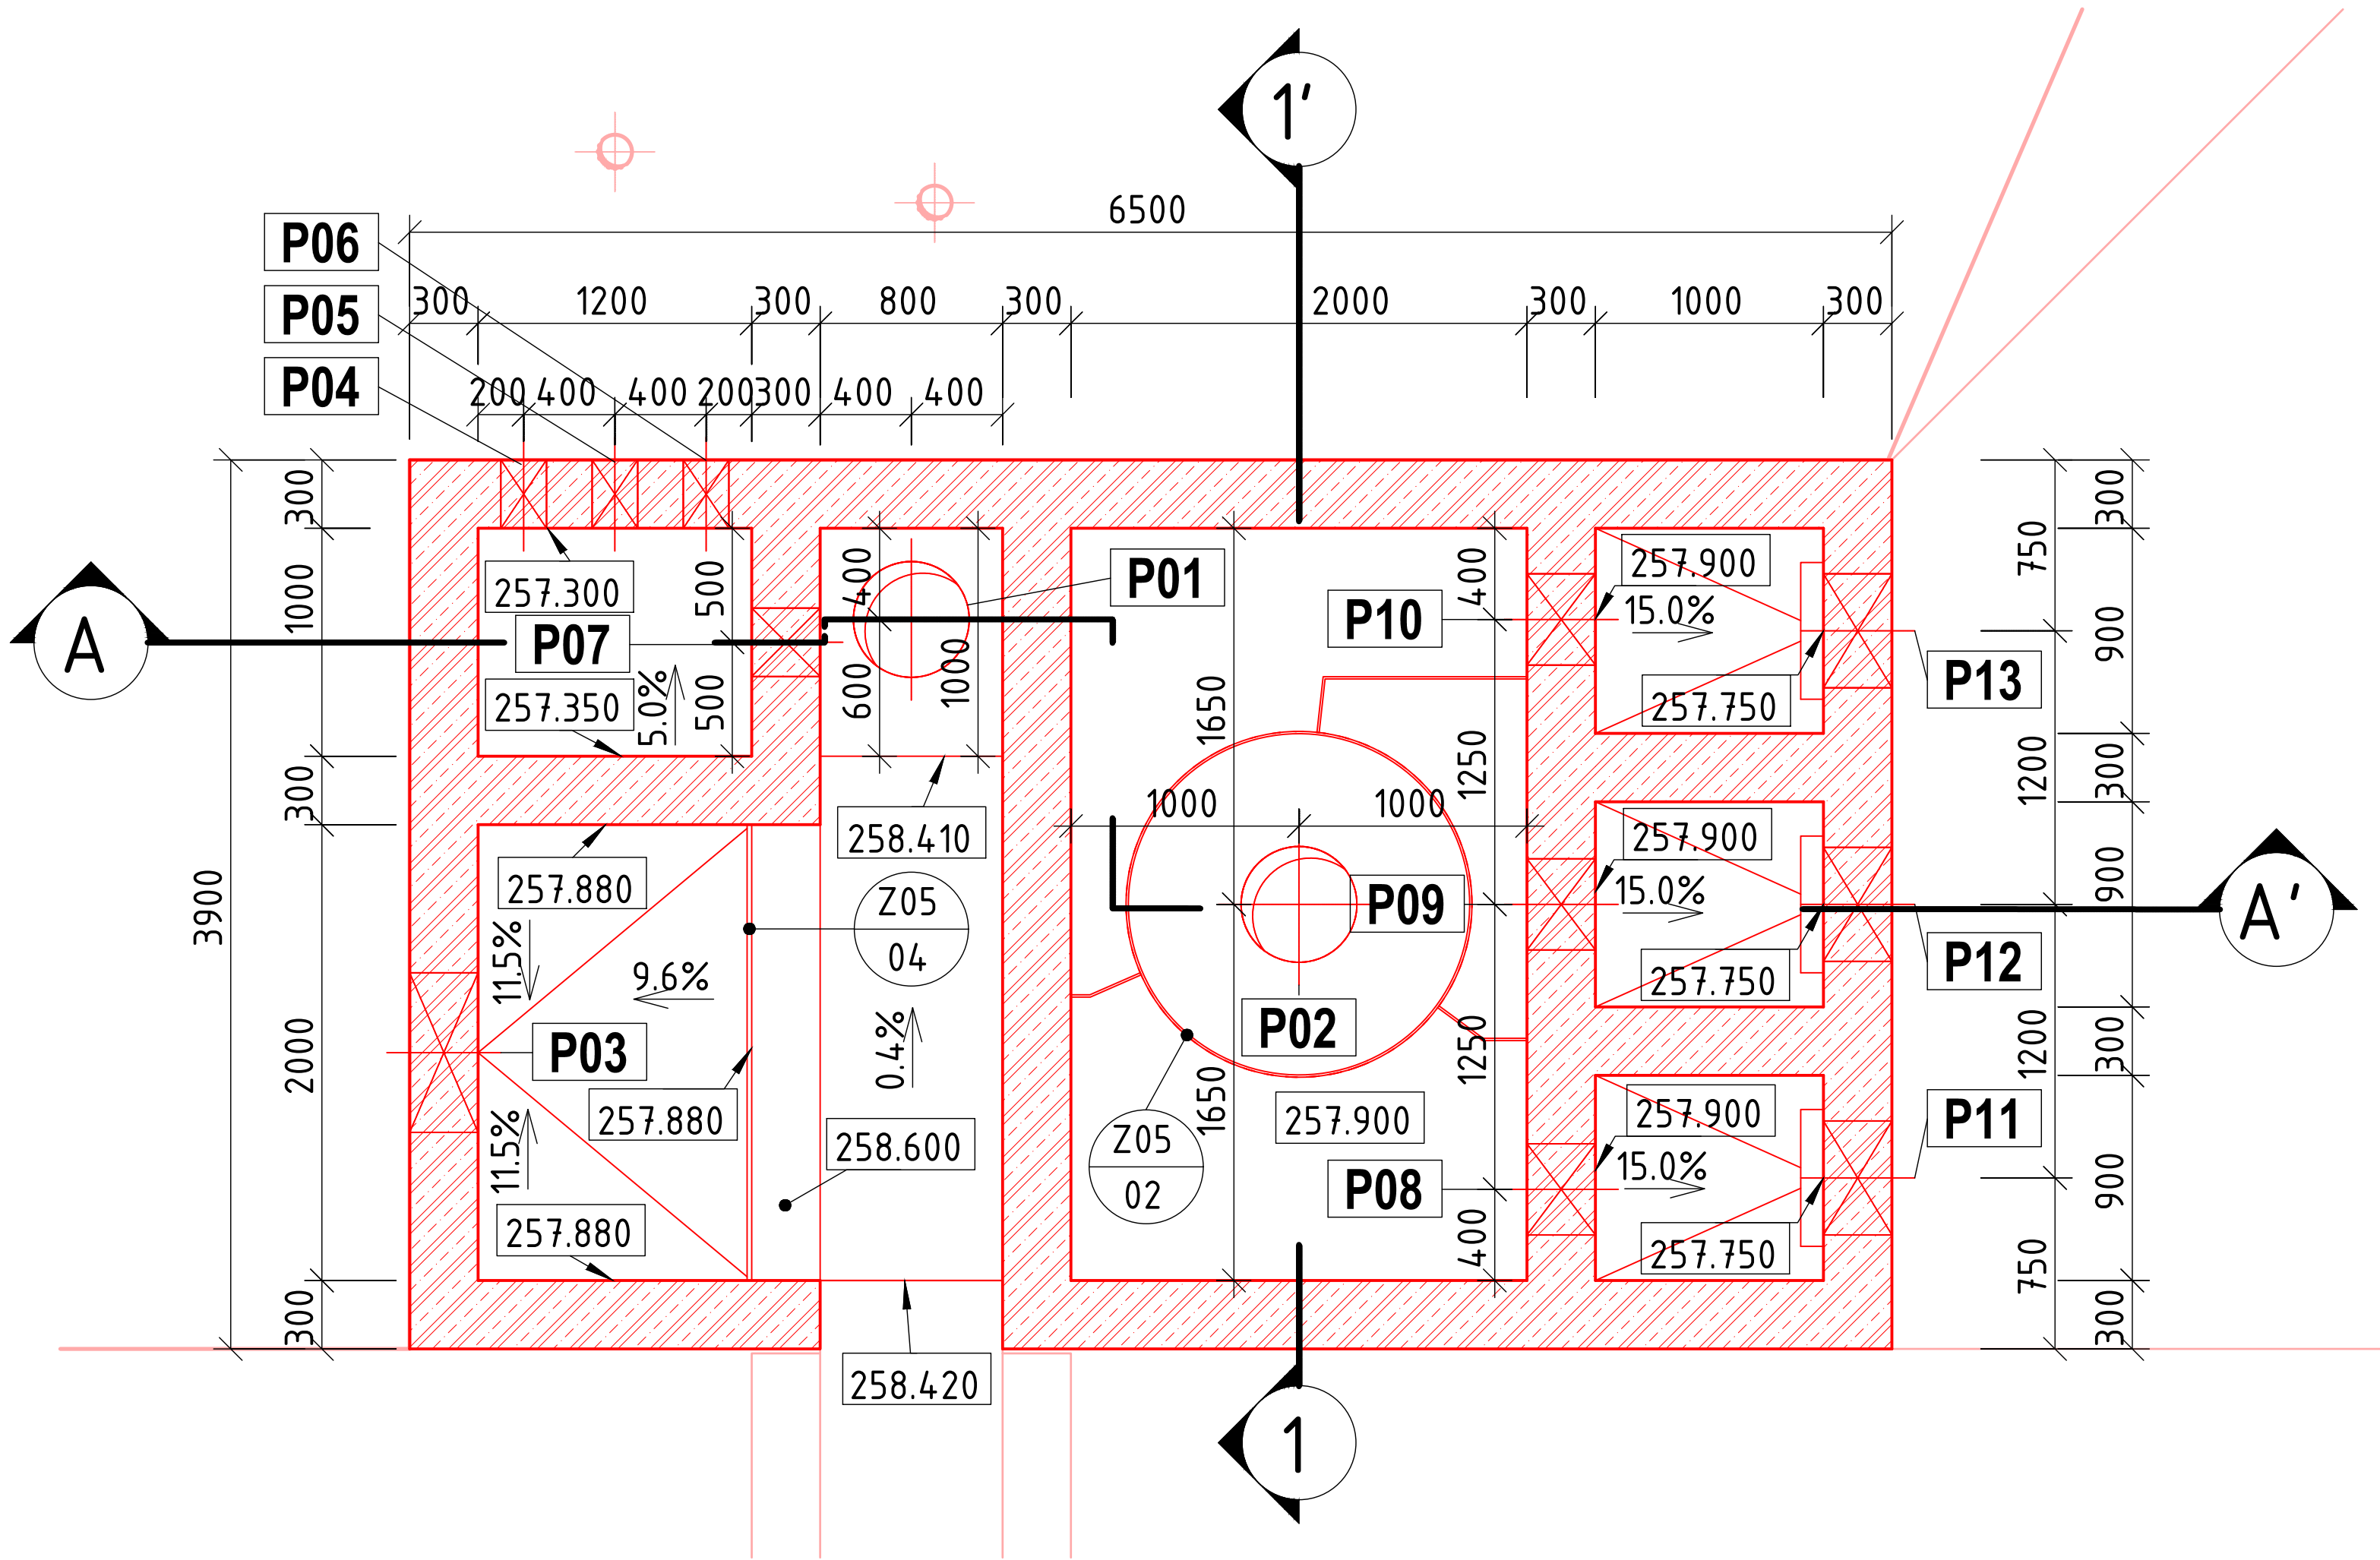

POHLED SHORA


MĚŘÍTKO 1 : 50

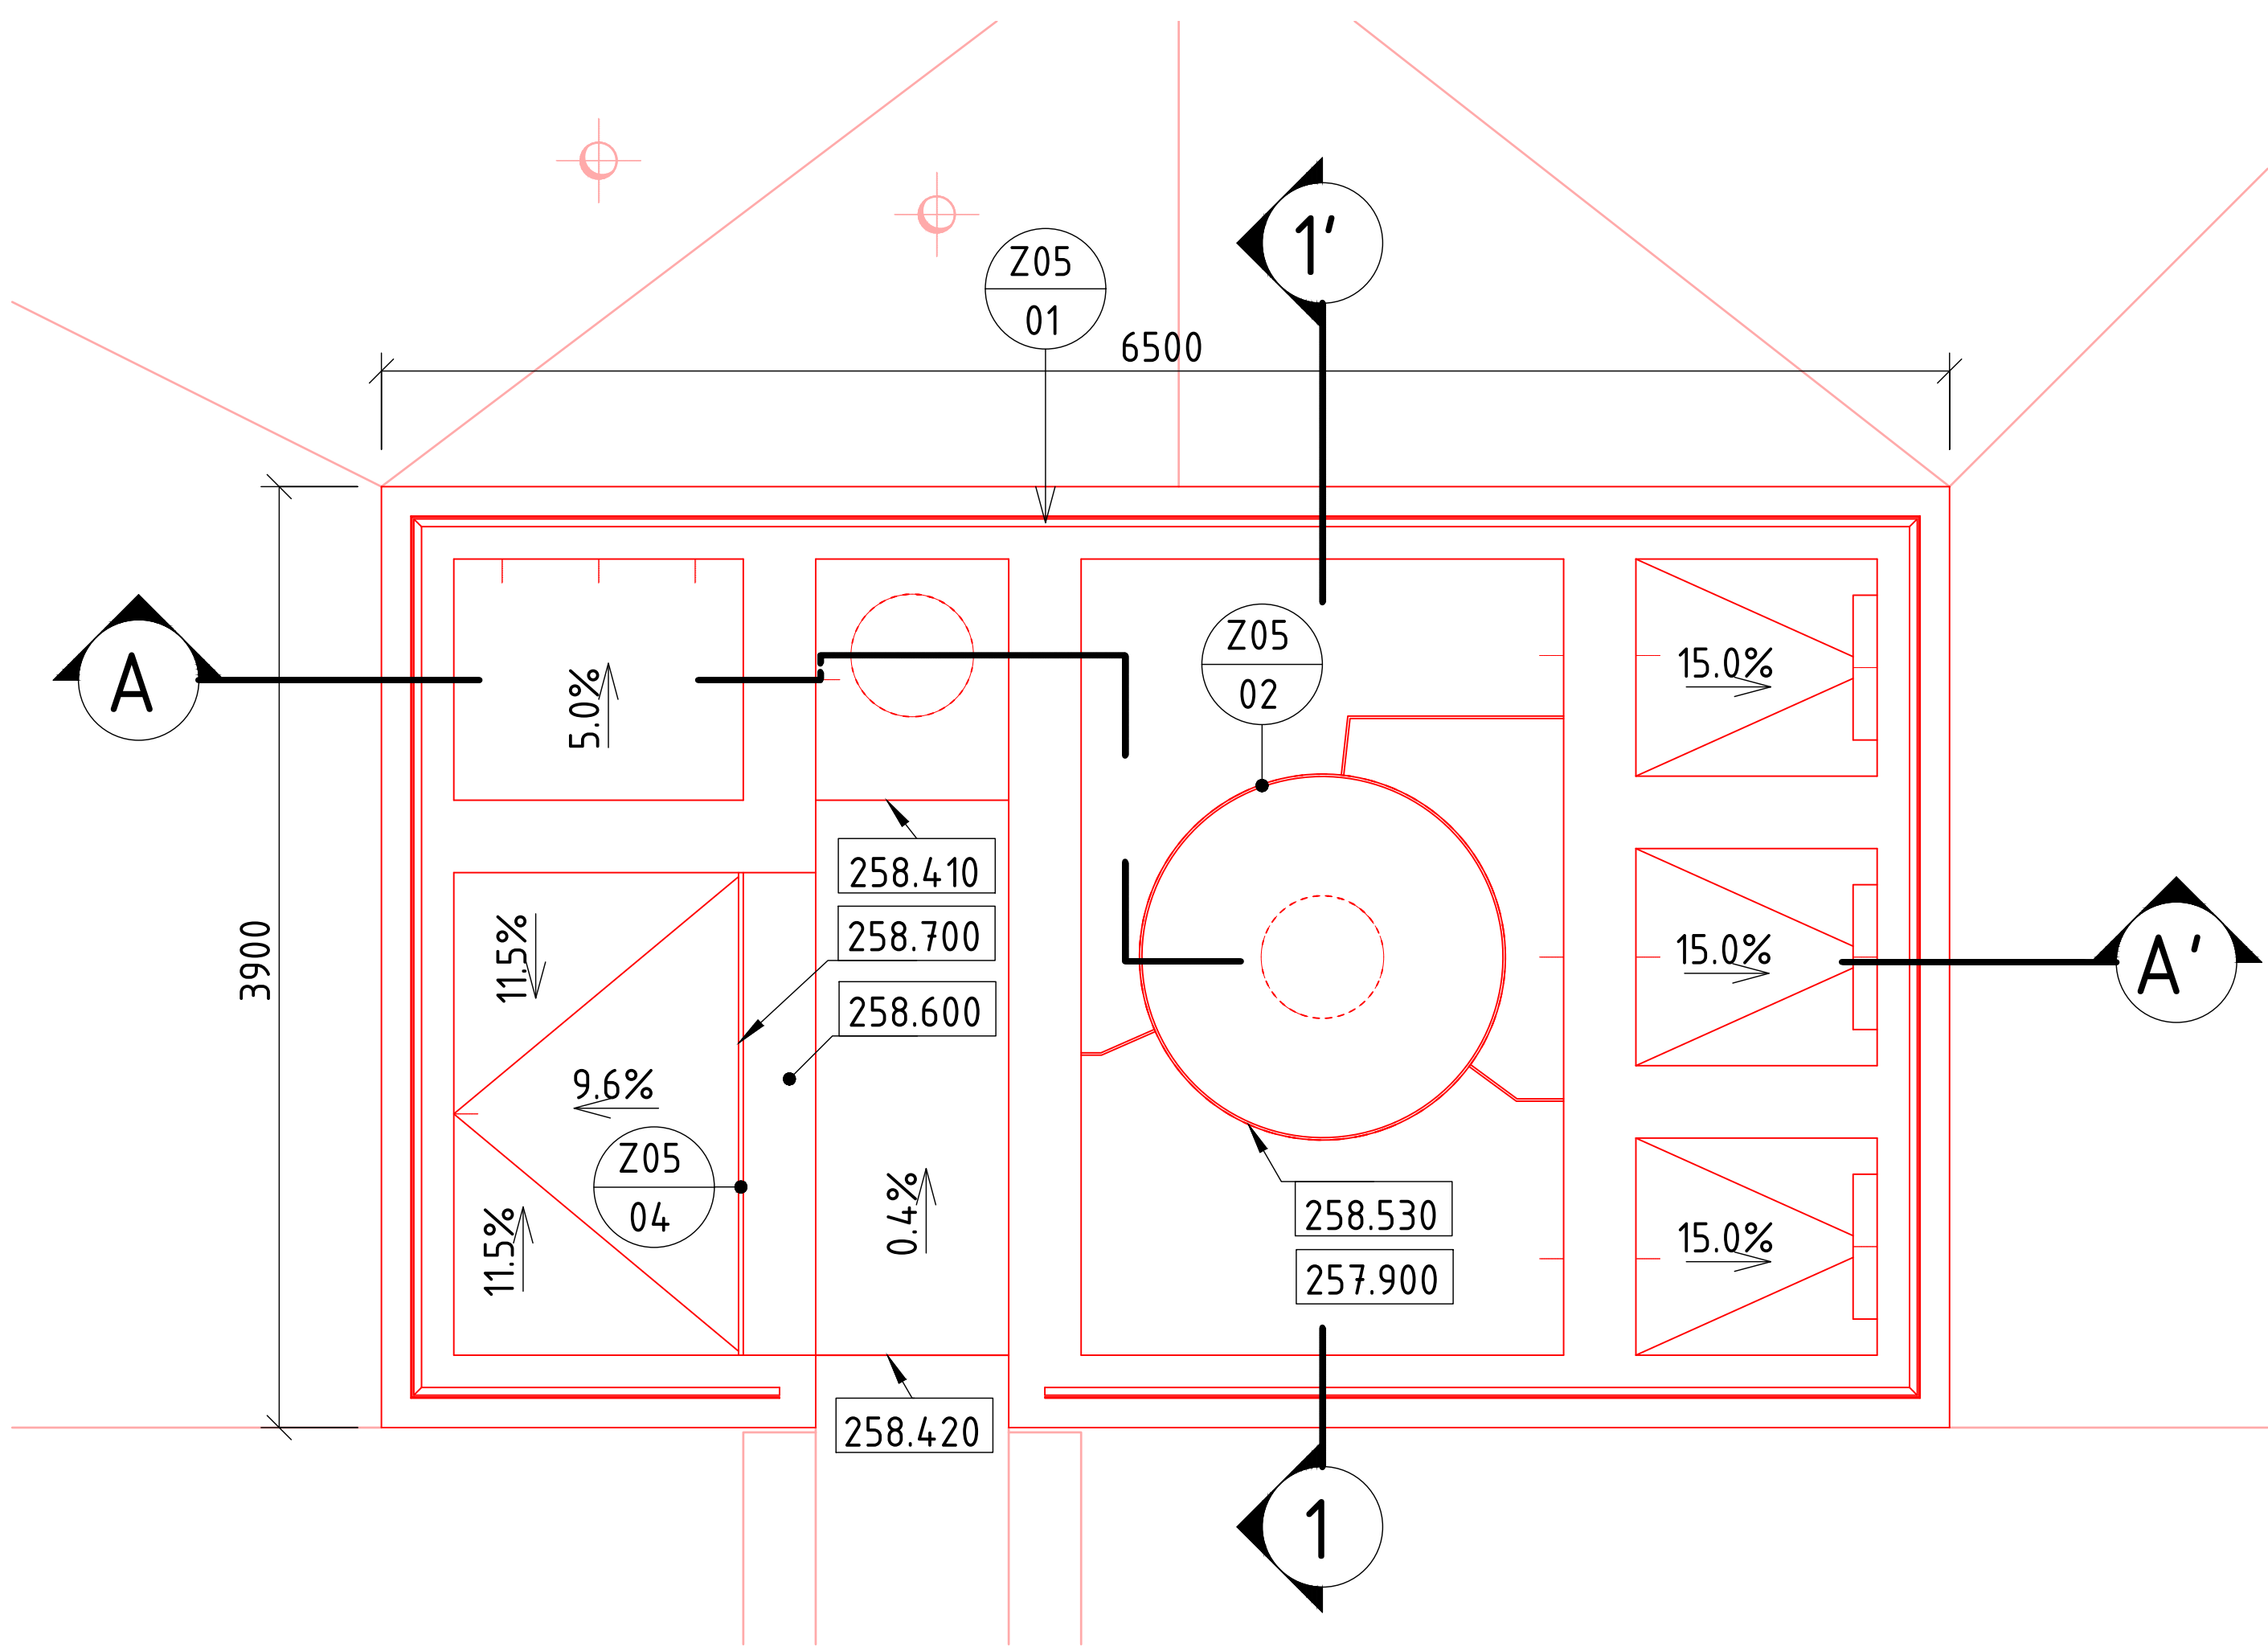

- S01
- SPÁDOVÝ BETON C25/30
 - ŽB DNO (PODROBN Ě VIZ STK)
 - VÝPLŇOVÝ BETON (SOU ČÁST SO 06)
 - STÁVAJÍCÍ ŽB ZÁKLADOVÁ DESKA (SO 06)


LEGENDA MATERIÁL Ů

- BETON - PROSTÝ
- BETON - ŽELEZOBETON
- STÁVAJÍCÍ KONSTRUKCE
- NOVÁ KONSTRUKCE

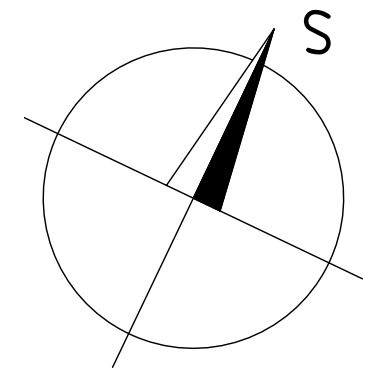


ŘEZ A-A'

MĚŘÍTKO 1 : 50

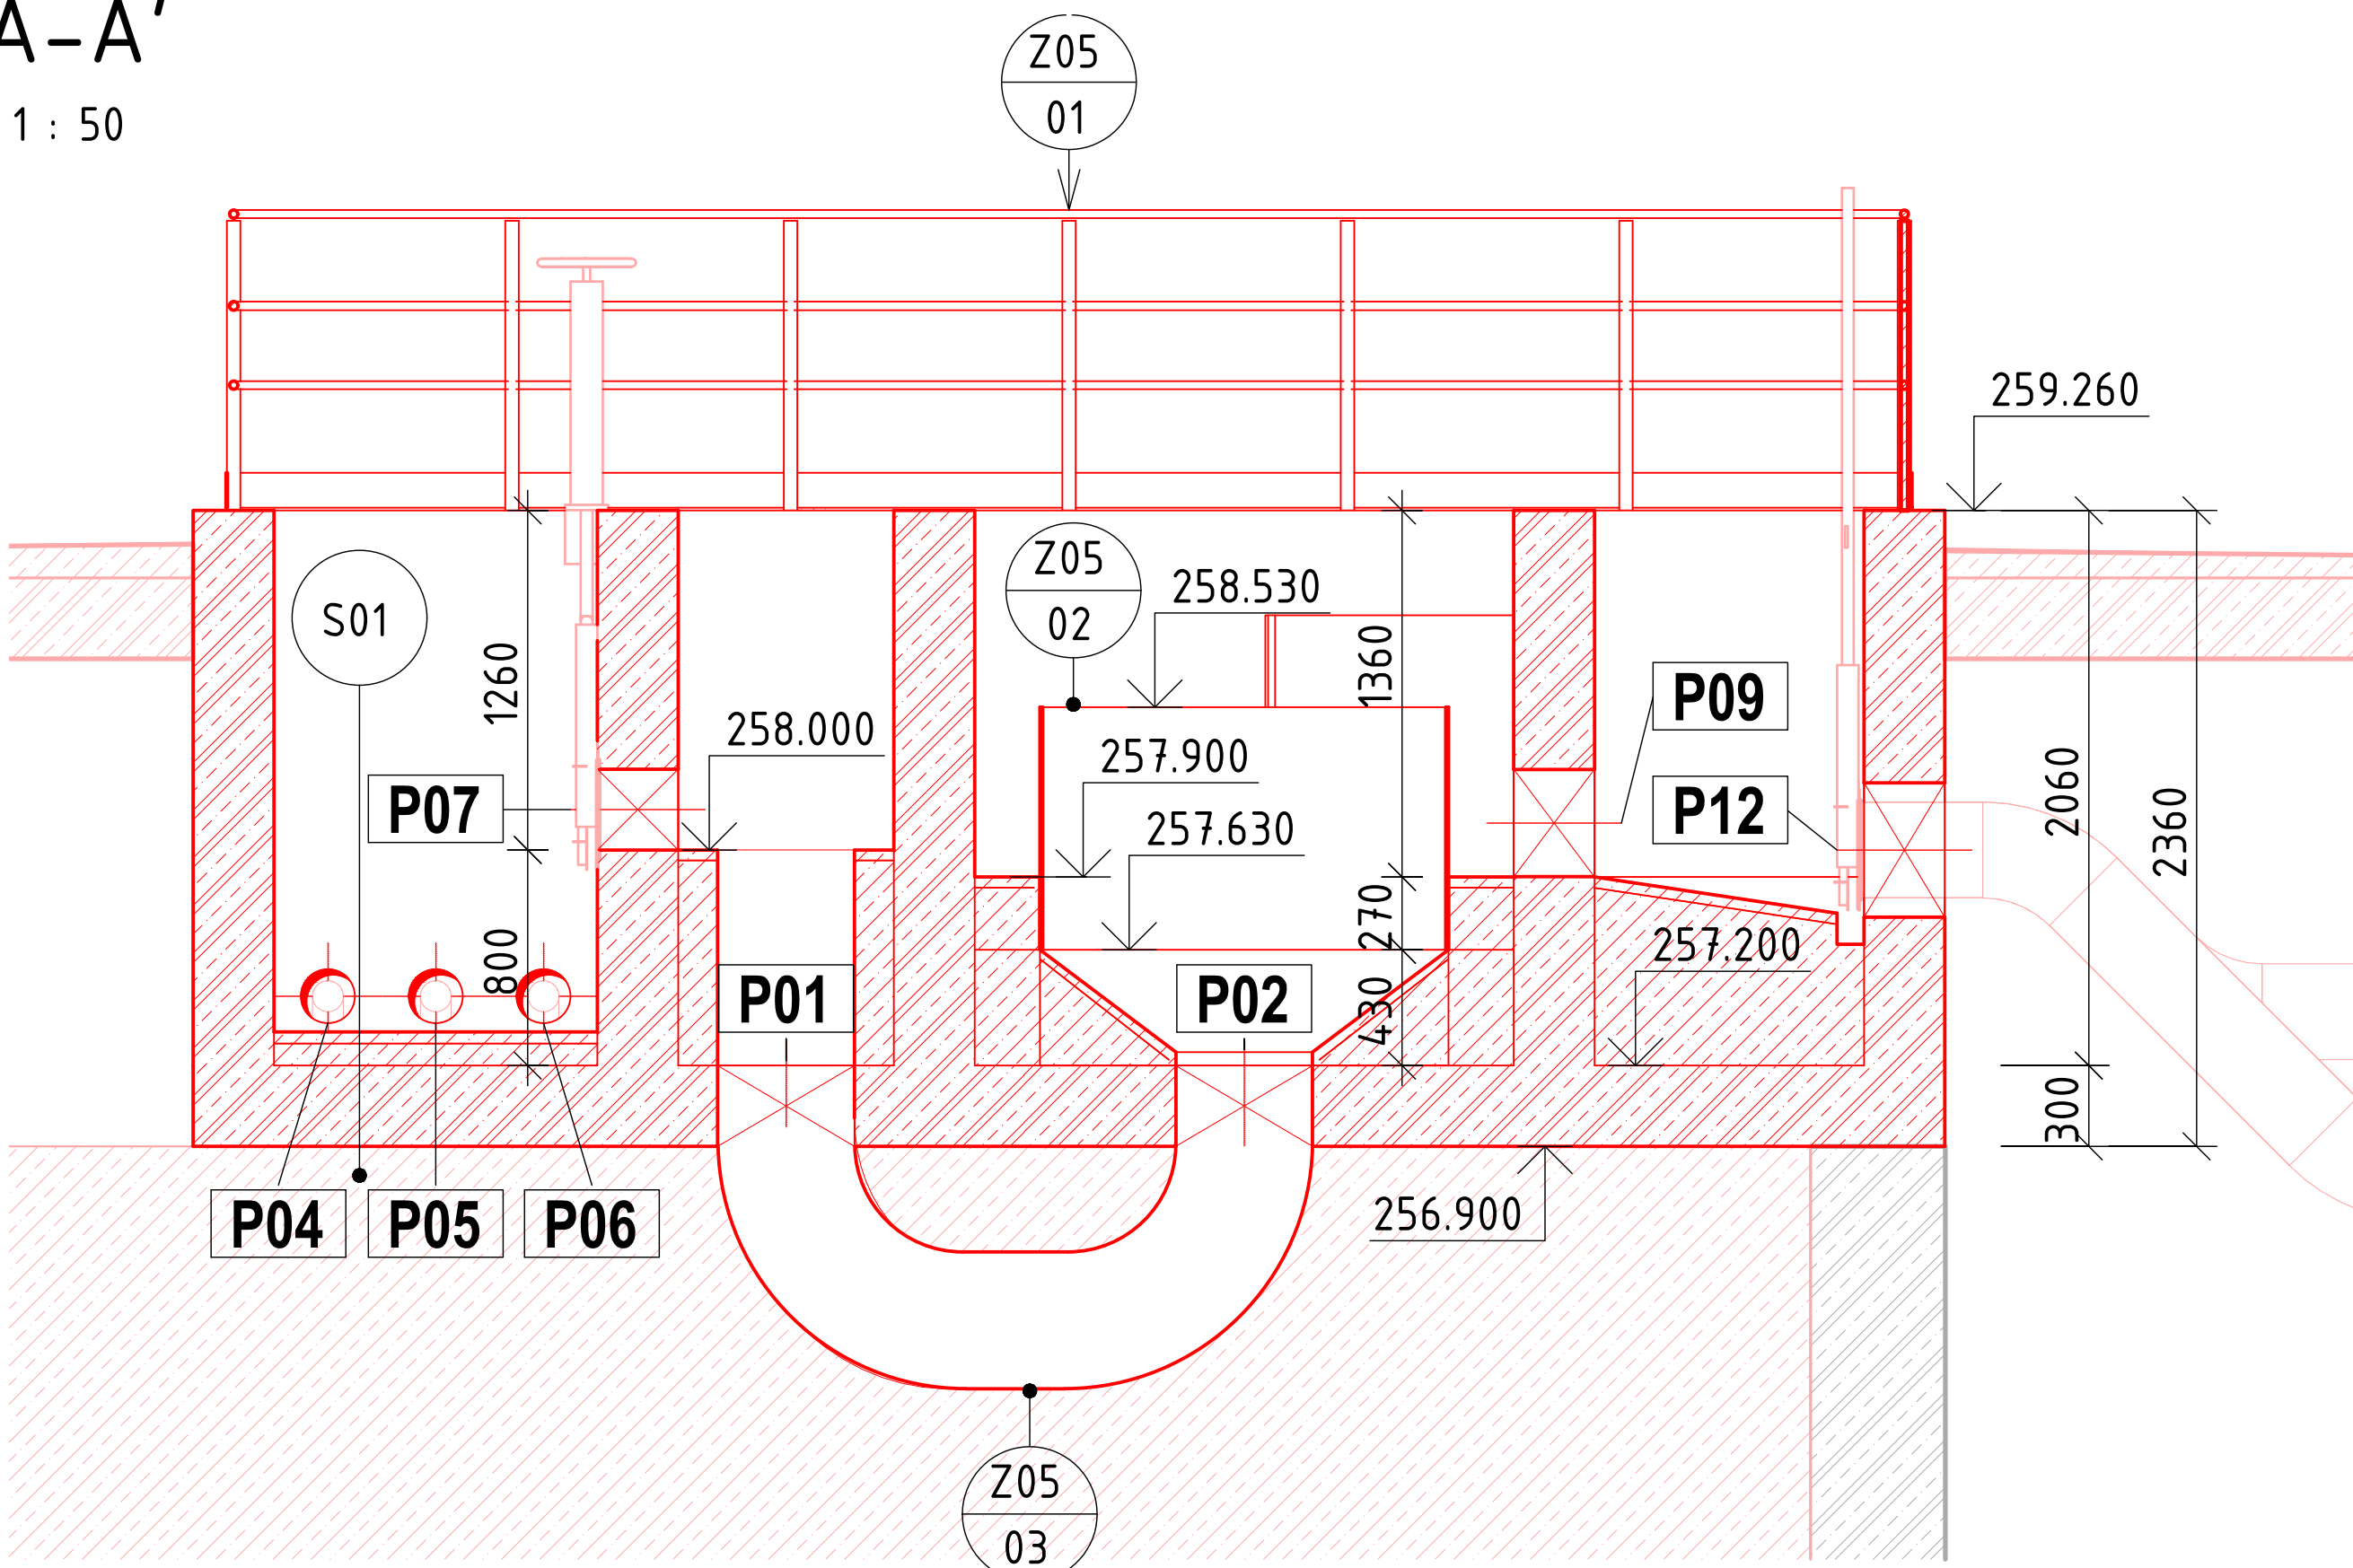

ŘEZ 1-1'

MĚŘÍTKO 1 : 50

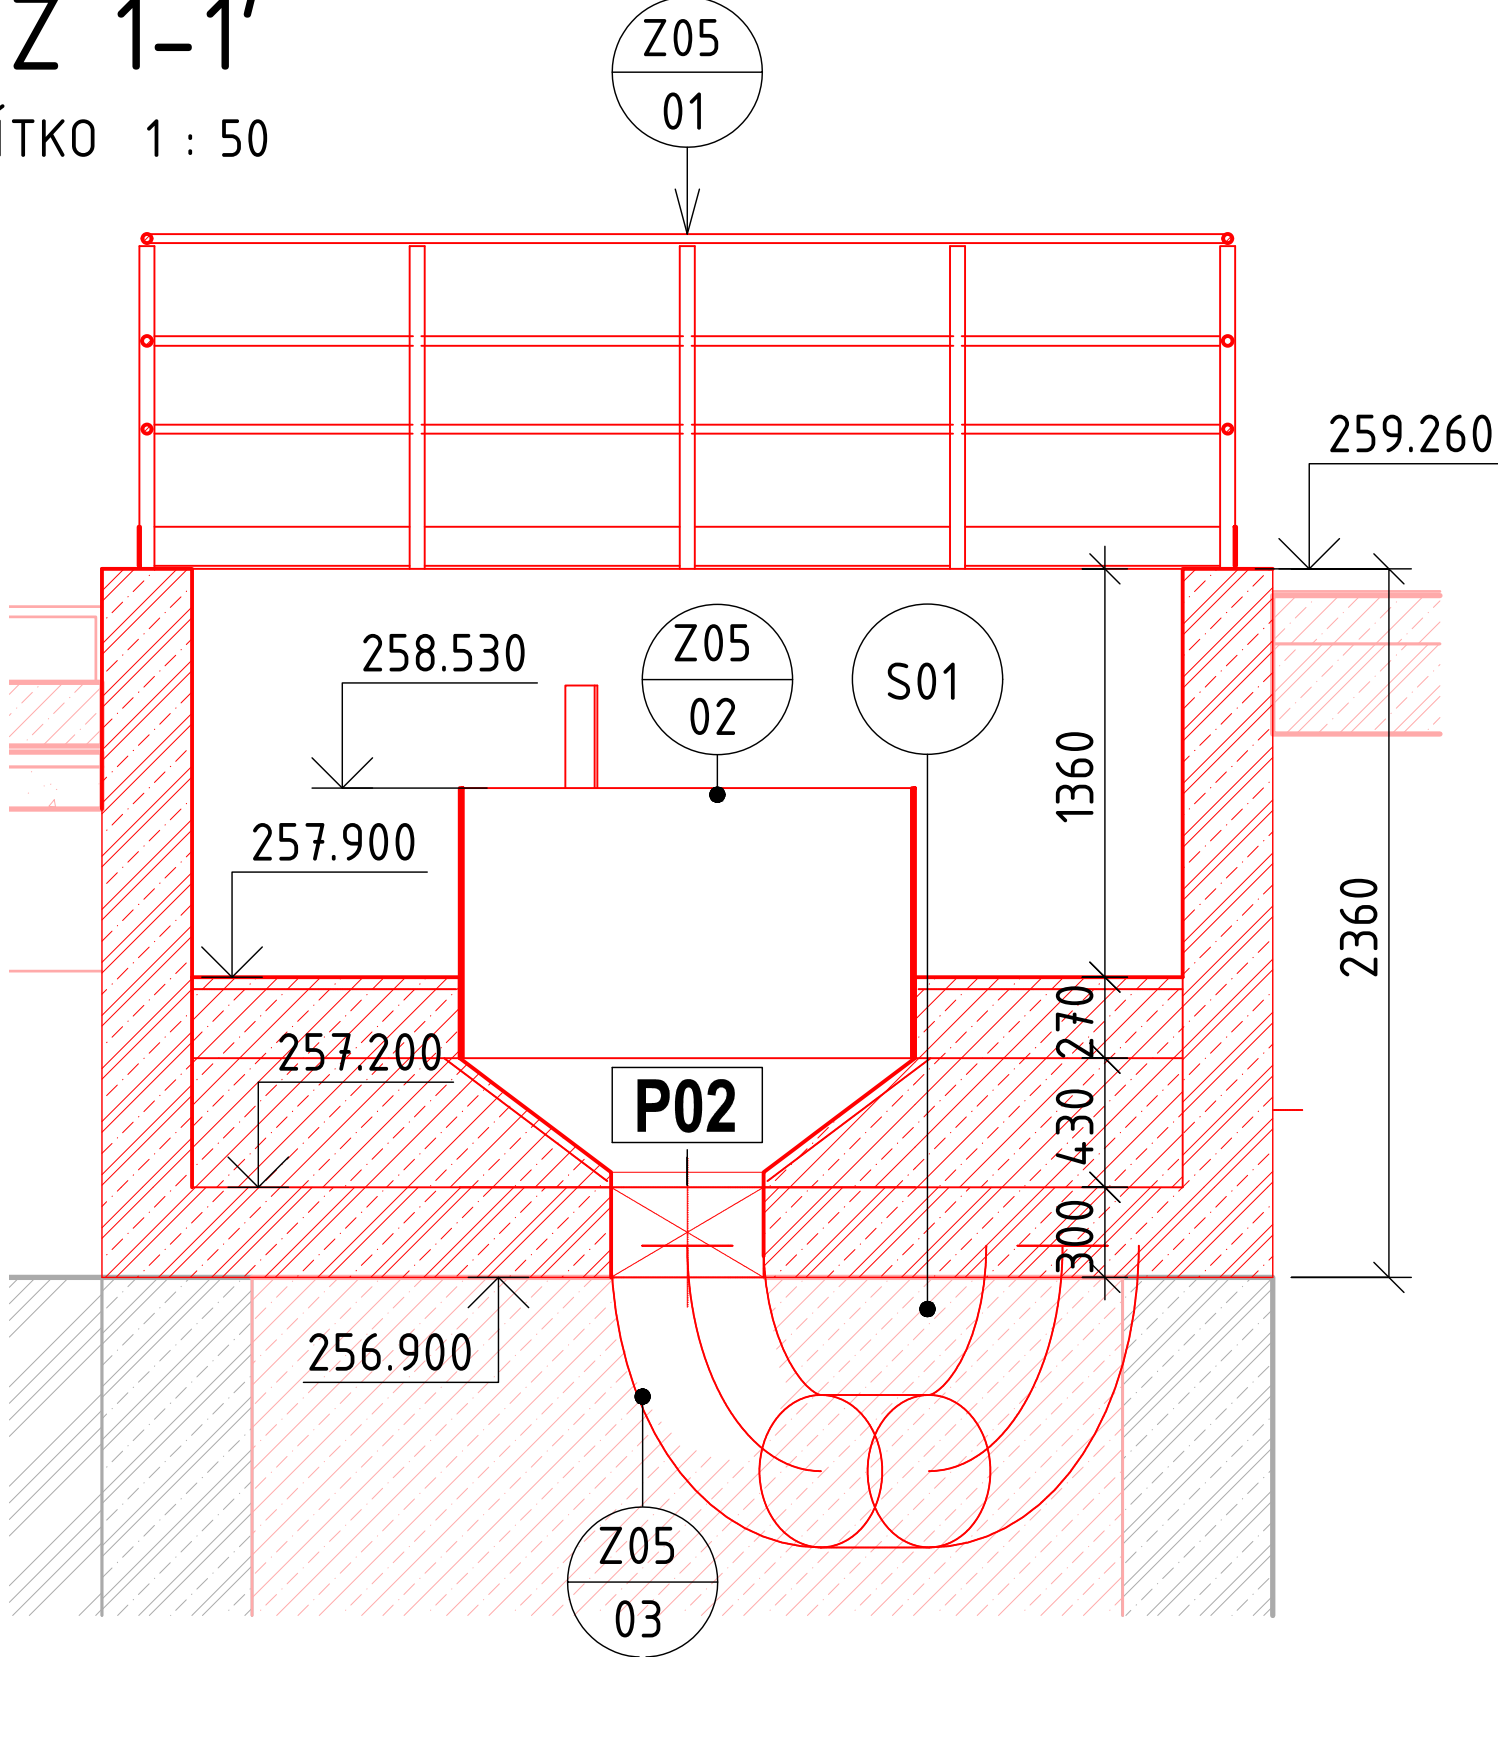

VÝKAZ PROSTUPŮ

ČÍSLO	PRŮMĚR	KOMENTÁŘE	OSA / SPODNÍ HRANA	DĚLKA
P01	508	VODOTĚSNÝ	L 257,200	300
P02	508	VODOTĚSNÝ	L 257,200	300
P03	700	VODOTĚSNÝ	OSA 258,080	300
P04	200	VODOTĚSNÝ	OSA 257,457	300
P05	200	VODOTĚSNÝ	OSA 257,457	300
P06	200	VODOTĚSNÝ	OSA 257,457	300
P07	300	NETĚSNĚNÝ OTVOR	OSA 258,150	300
P08	400	NETĚSNĚNÝ OTVOR	OSA 258,100	300
P09	400	NETĚSNĚNÝ OTVOR	OSA 258,100	300
P10	400	NETĚSNĚNÝ OTVOR	OSA 258,100	300
P11	500	VODOTĚSNÝ	OSA 258,000	300
P12	500	VODOTĚSNÝ	OSA 258,000	300
P13	500	VODOTĚSNÝ	OSA 258,000	300

VÝŠKOVÝ SYSTÉM: Bpv

SOUŘADNÝ SYSTÉM: S-JTSK

6			
5			
4			
3			
2			
1			
REVIZE	POPIS	DATUM	SCHVÁLIL

Sweco Hydroprojekt a.s. Ústředí Praha Táborská 31, 140 16 Praha 4; praha@sweco.cz; www.sweco.cz				SWECO 	
VYPRACOVAL	Ing. Wallenfels	HIP	Ing. Kubová, Ph.D.	T. KONTROLA	Ing. Sláma
PROJEKTANT	Ing. Kubová, Ph.D.	ŘEDITEL DIVIZE	Ing. Hanák	DATUM	10/2023
OBJEDNATEL	Pražská vodohospodářská společnost a.s.			OKRES	Praha - Kbely
AKCE: Rekonstrukce ČOV Kbely - aktualizace DPS č. akce: 1/3/L22/00				ČÍSLO ZAKÁZKY	11 2160 04 01
				STUPEŇ	DPS
				FORMÁT	8 A4
				MĚŘÍTKO	1:50
				ARCHIVNÍ ČÍSLO	006328/23/1
ČÁST STAVBY	SO 04.1 Hrubé předčištění			SO/PS	
PŘÍLOHA: Půdorysy a řezy				ČÍSLO PŘÍLOHY	D.1.1.05.2
					a 1

Tato dokumentace včetně všech příloh (s výjimkou dat poskytnutých objednatelem) je duševním vlastnictvím akciové společnosti Sweco Hydroprojekt a.s. Objednatel této dokumentace je oprávněn ji využít k účelům vyplývajícím z uzavřené smlouvy bez jakéhokoli omezení. Jiné osoby (jak fyzické, tak právnické) nejsou bez předchozího výslovného souhlasu objednatele oprávněny tuto dokumentaci ani její části jakkoli využívat, kopírovat (ani jiným způsobem rozmnožovat) nebo zpřístupnit dalším osobám. Poznámka: Podpisy zpracovatelů jsou připojeny pouze k výtisku číslo 01 nebo originálu přílohy (matrici).