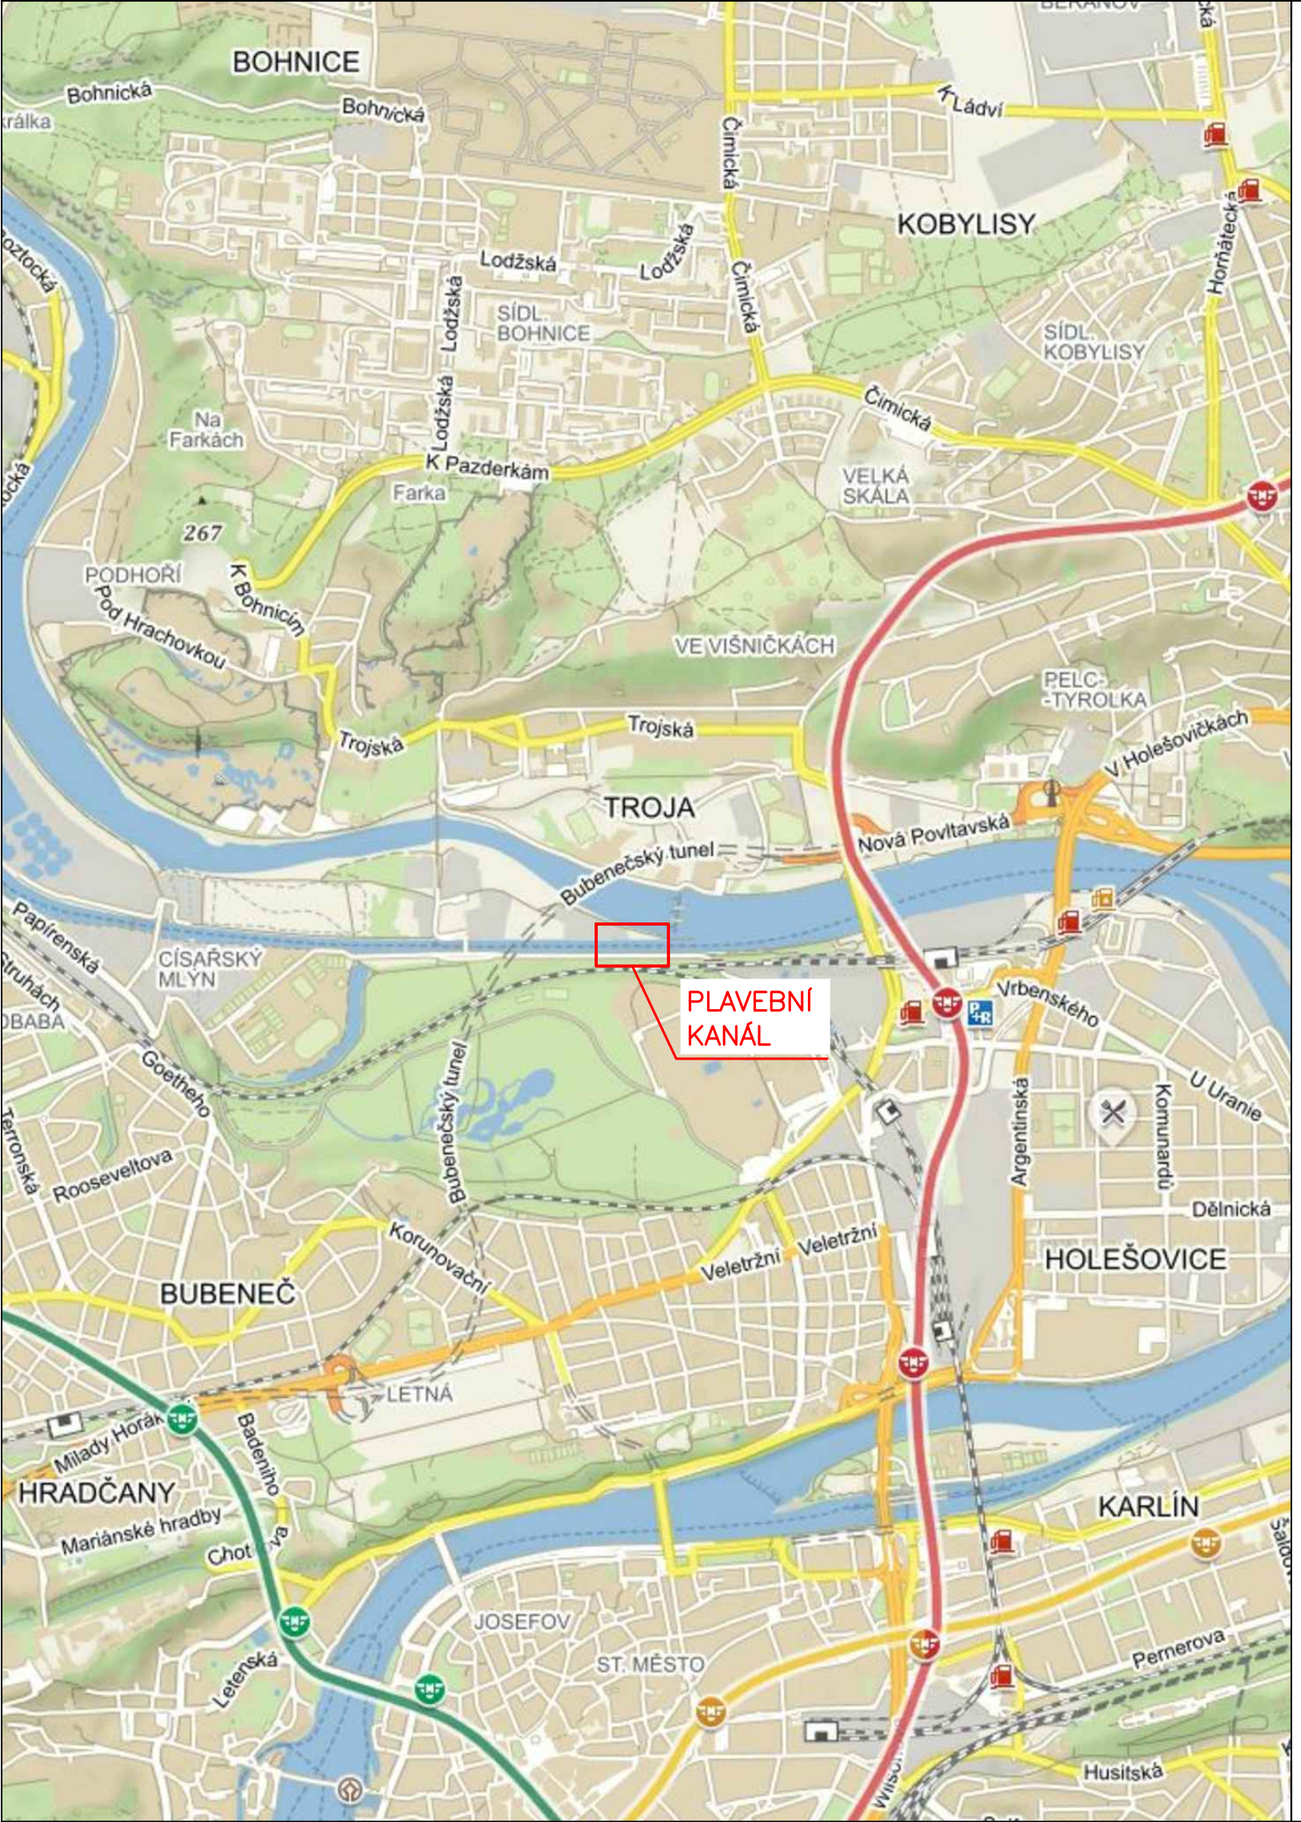

VÝŘEZ Z FOTOMAPY

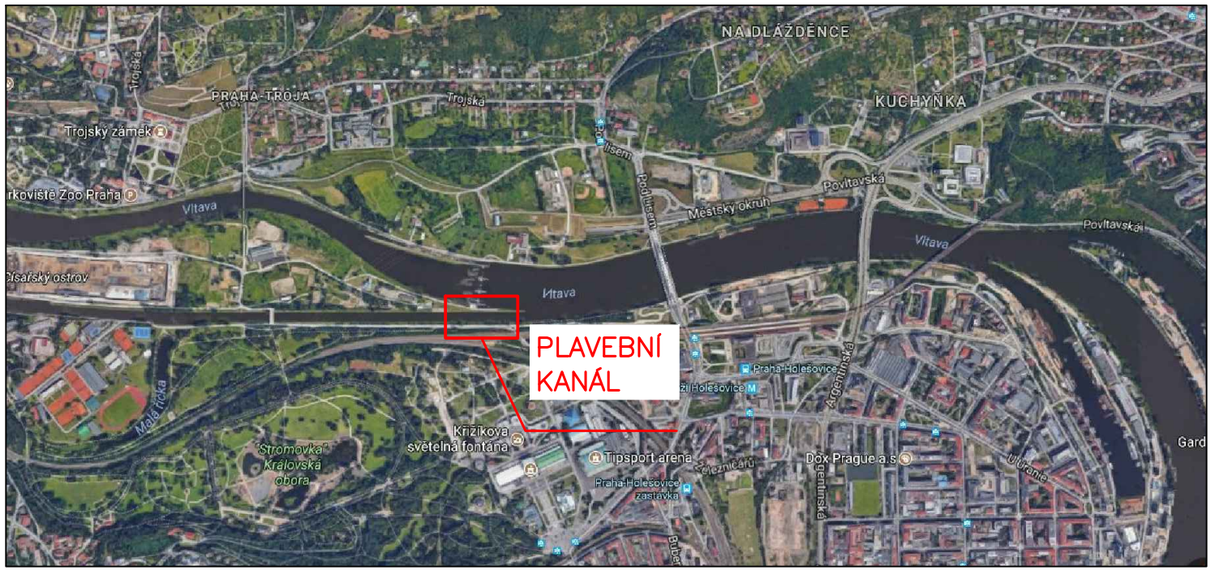

Rev. C			
Rev. B			
Rev. A			
Index:	Datum:	Změny:	Vypracoval:

k.ú.Bubeneč (730106)

Souřadnicový systém JTSK, výškový systém Bpv

d plus
PROJEKTOVÁ A INŽENÝRSKÁ A.S.
Sokolovská 16/45A, 186 00 Praha 8 - Karlín
tel. +420 221 873 111, fax. +420 221 873 247
www.d-plus.cz
d-plus@d-plus.cz

Hlavní inženýr projektu: Ing. Aleš PRAGER	Zodp. projektant: Ing. Jindřich SLÁMA, Ph.D.	Vypracoval: Lucie DRAHOTOVÁ	
MÚ (OÚ): MÚ Praha 7	Kraj: Hlavní město Praha	Datum:	10/2021
Investor: Hlavní město Praha, Mariánské náměstí 2, 110 01 Praha 1		Stupeň:	DZSpD
Zakázka: Stavba č. 6963 Celková přestavba a rozšíření ÚČOV na Císařském ostrově, etapa č. 0008 - Kompenzační opatření Definitivní uzávěr plavebního kanálu Troja C. SITUAČNÍ VÝKRESY		Číslo zakázky:	3896/1/2021
		Měřítko:	1:20 000
		Počet formátů A4:	2 / Č. kopie:
Obsah: SITUACE ŠIRŠÍCH VZTAHŮ		Číslo přílohy: C.1	Revize: