


Podélný profil - provozní voda

MĚŘÍTKO 1:200 / 1:100

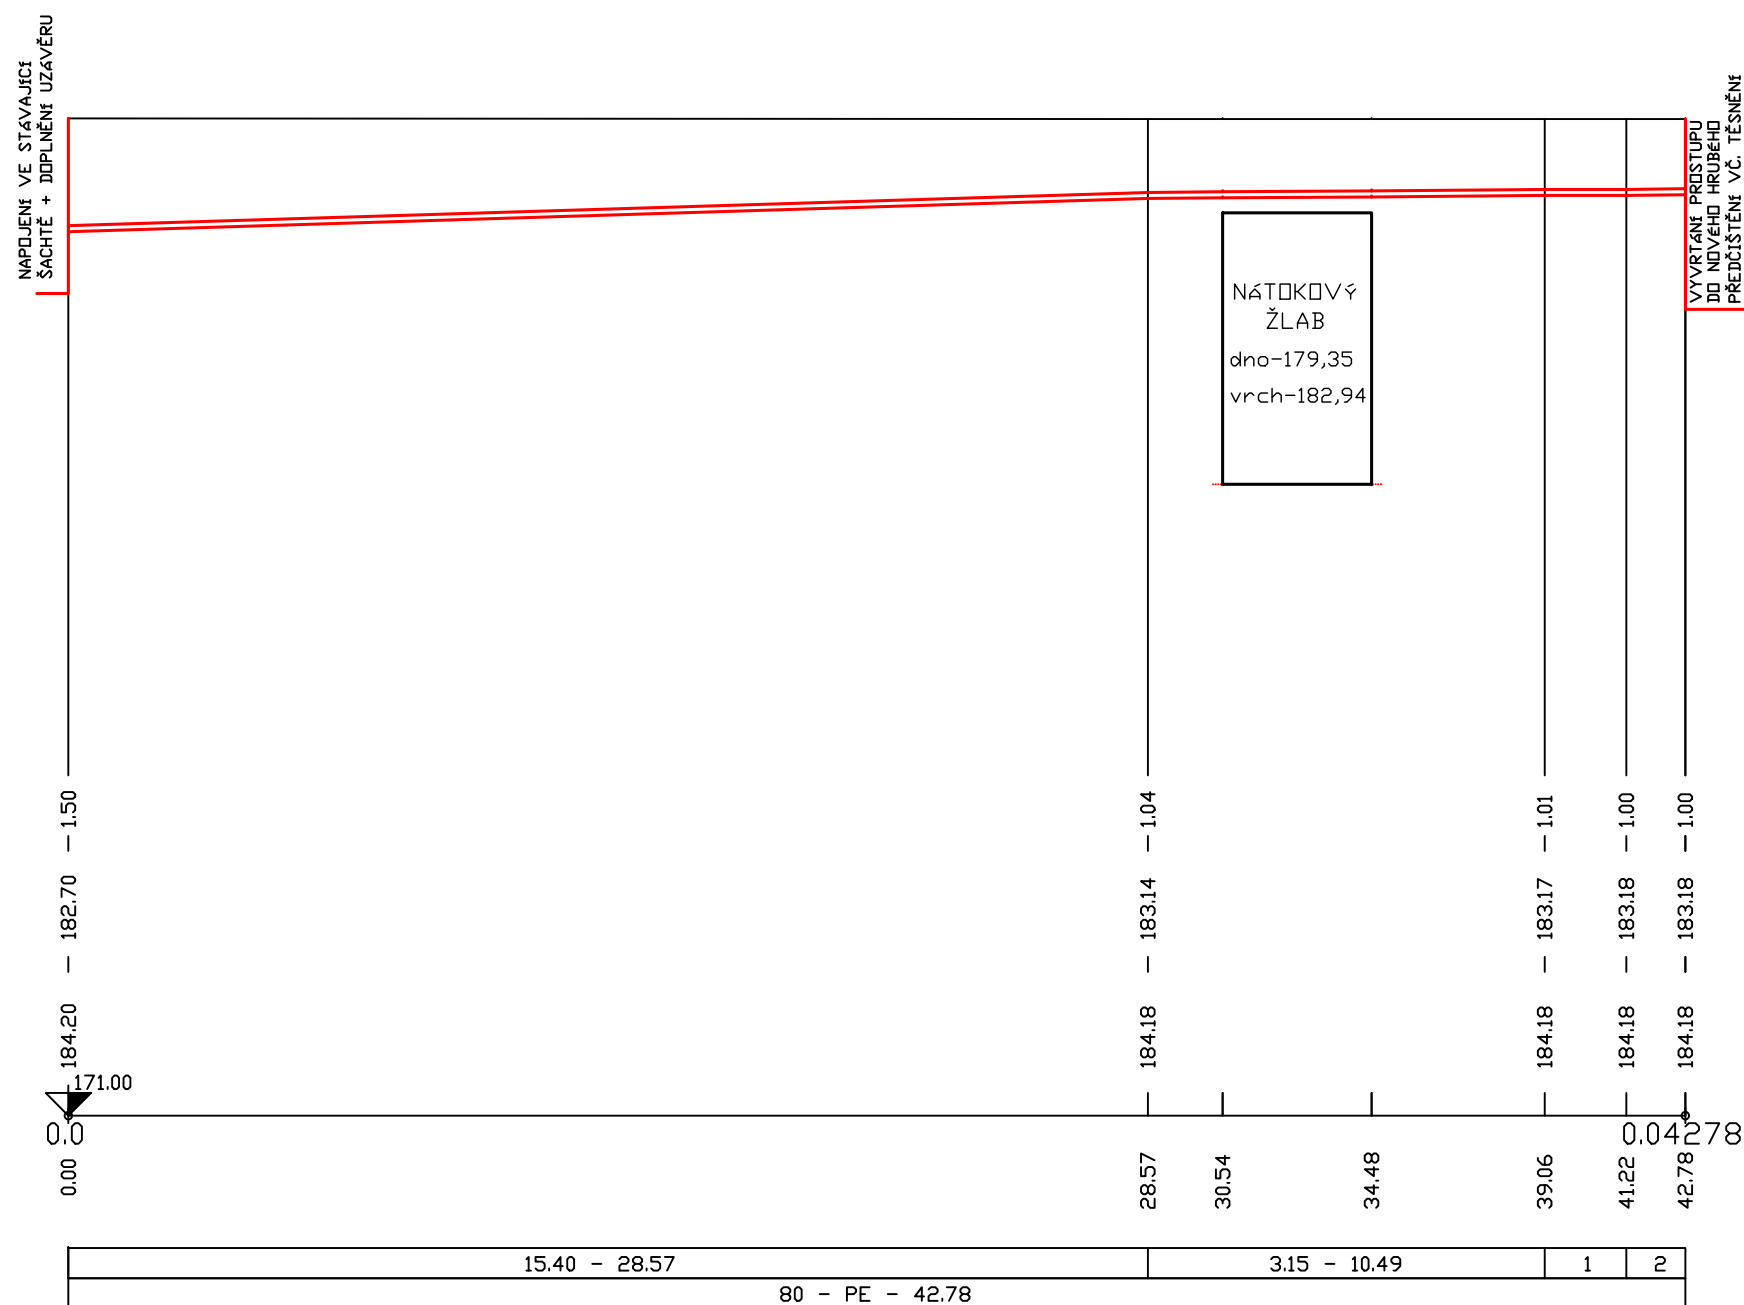

LEGENDA:
1) 2.31 - 2.16
2) 1.28 - 1.56

Rev. C			
Rev. B			
Rev. A			
Index:	Datum:	Změny:	Vypracoval:

k.ú.Bubeneč (730106)

Souřadnicový systém JTSK, výškový systém Bpv

</