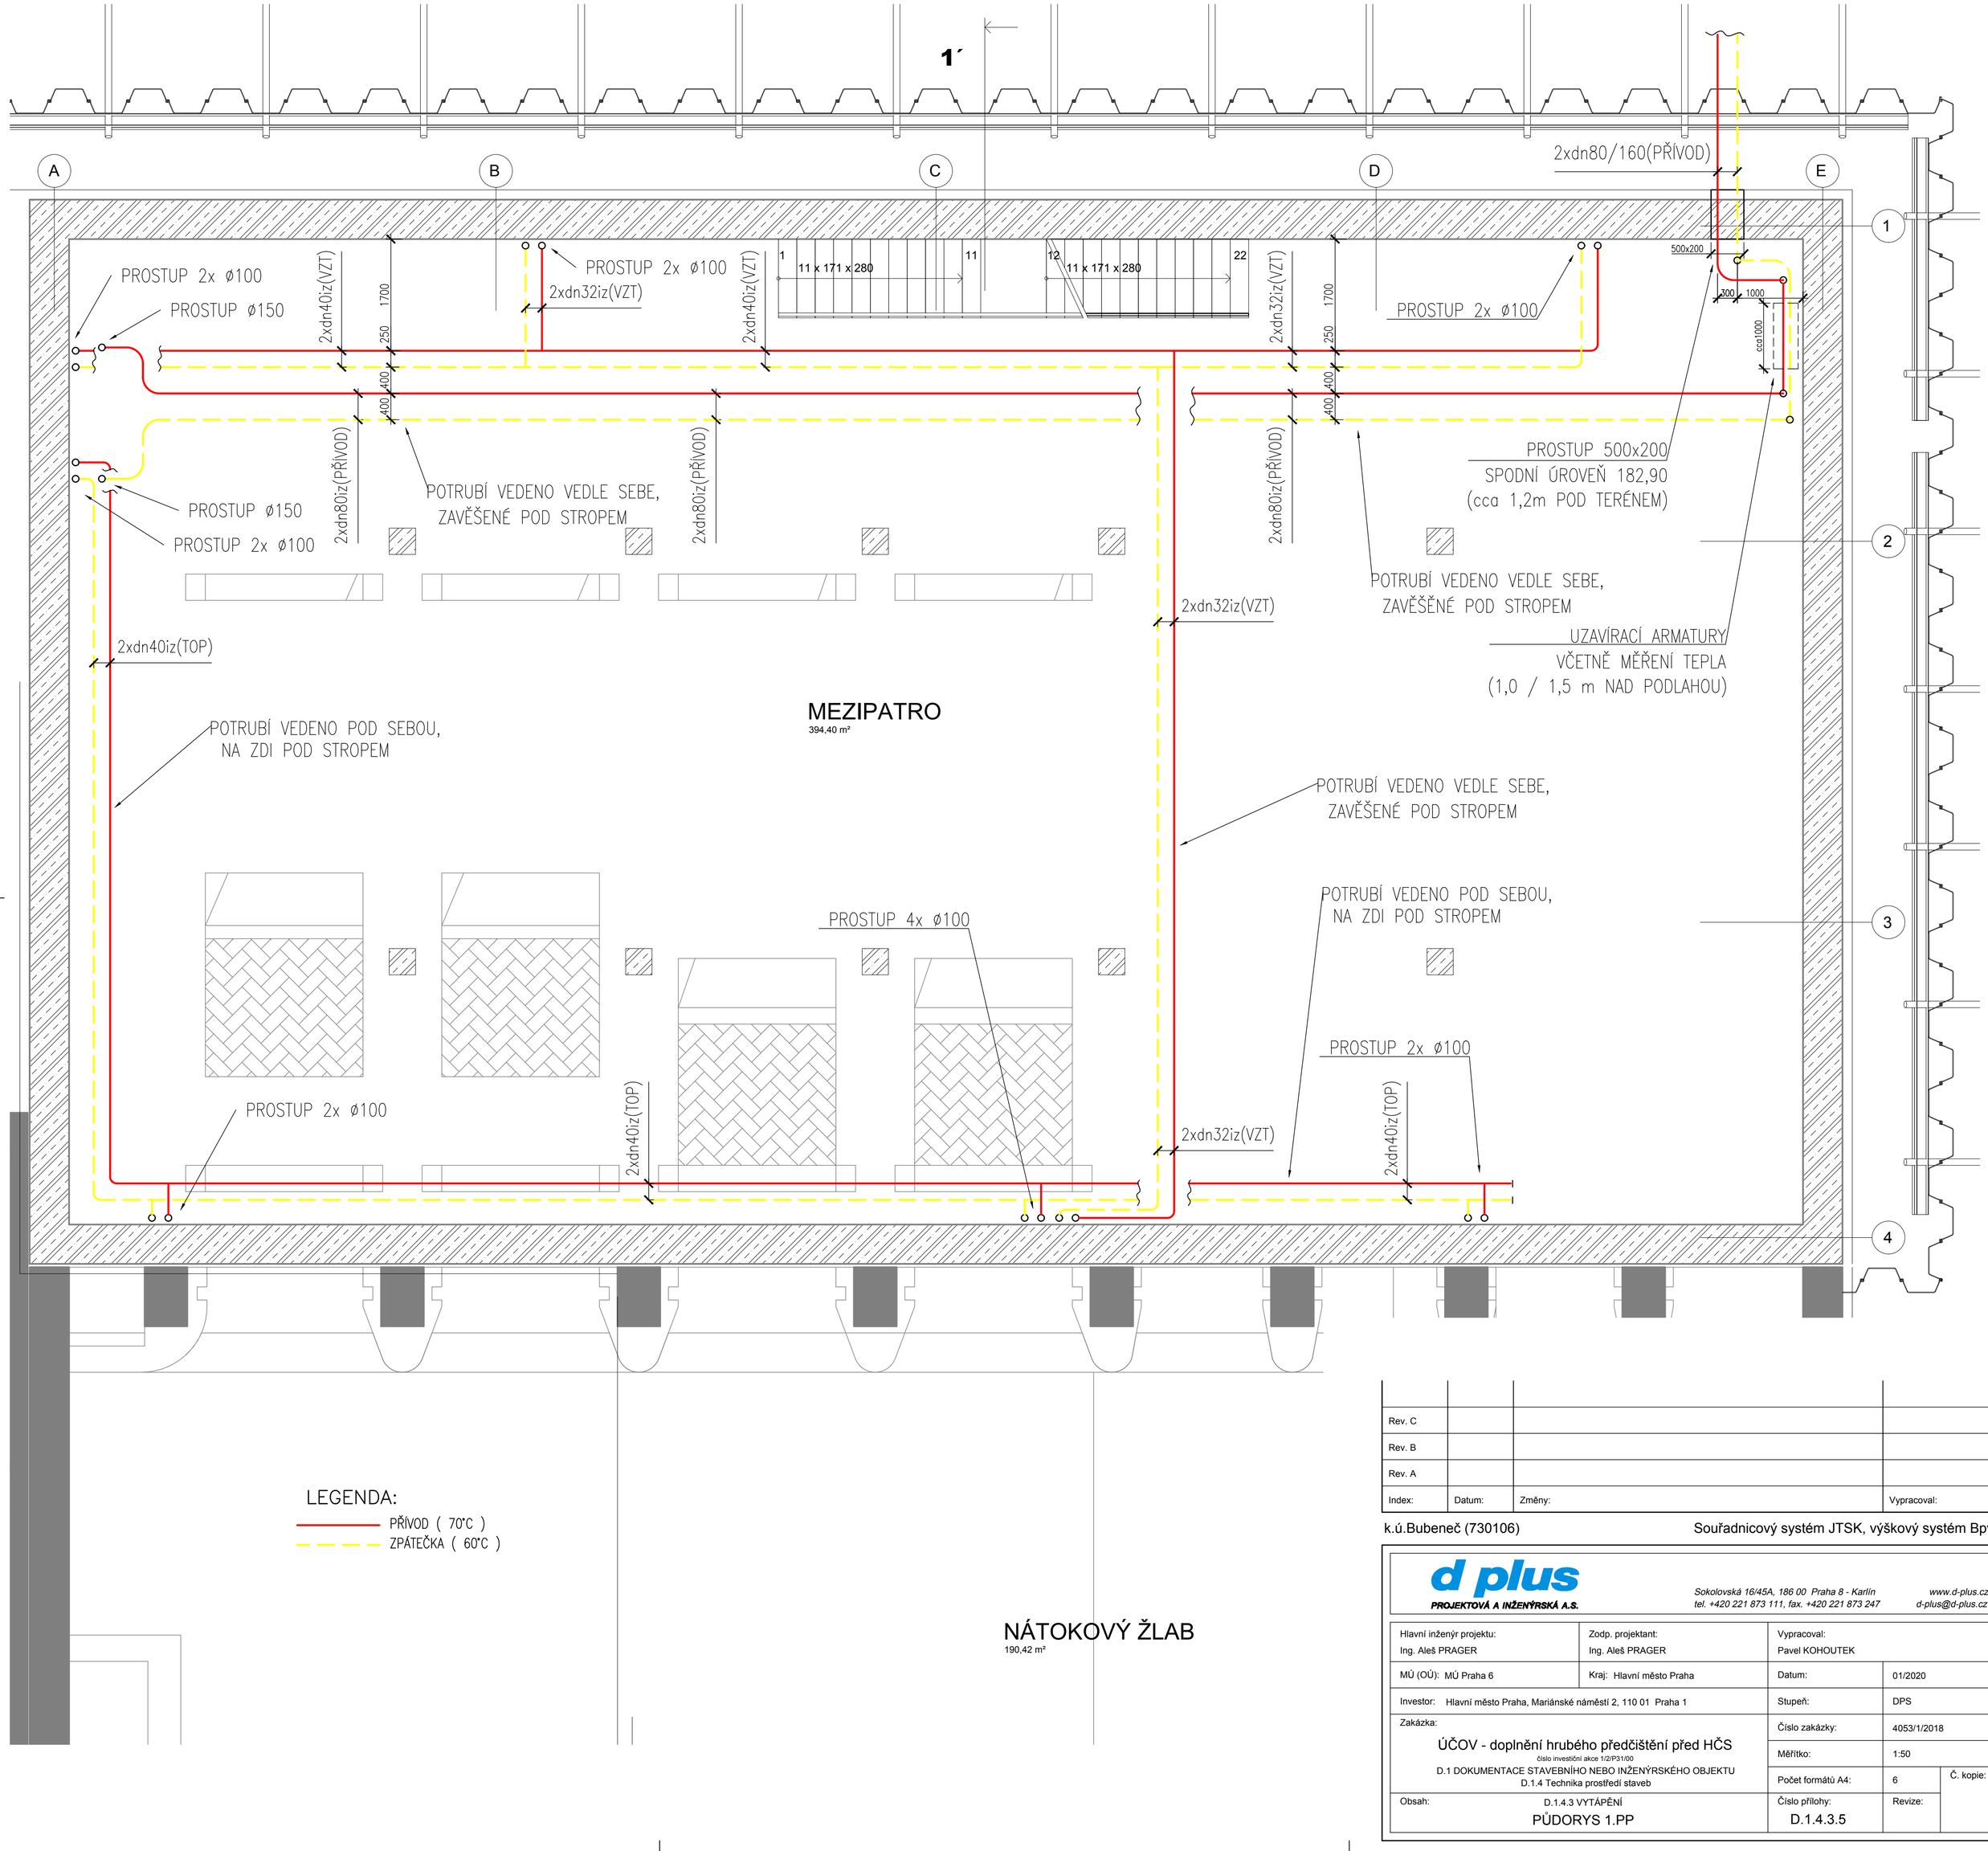

LEGENDA:

PŘÍVOD (70°C)

ZPÁTEČKA (60°C)

Index:	Datum:	Změny:	Vypracoval:
Rev. A			
Rev. B			
Rev. C			

k.ú.Bubeneč (730106)

Souřadnicový systém JTSK, výškový systém Bpv

d plus
PROJEKTOVÁ A INŽENÝRSKÁ A.S.

Sokolovská 16/45A, 186 00 Praha 8 - Karlín
tel. +420 221 873 111, fax. +420 221 873 247
www.d-plus.cz
d-plus@d-plus.cz

Hlavní inženýr projektu: Ing. Aleš PRAGER	Zodp. projektant: Ing. Aleš PRAGER	Vypracoval: Pavel KOHOUTEK	
MÚ (OÚ): MÚ Praha 6	Kraj: Hlavní město Praha	Datum:	01/2020
Investor: Hlavní město Praha, Mariánské náměstí 2, 110 01 Praha 1		Stupeň:	DPS
Zakázka: ÚČOV - doplnění hrubého předčištění před HČS číslo investiční akce 1/2/P31/00 D.1 DOKUMENTACE STAVEBNÍHO NEBO INŽENÝRSKÉHO OBJEKTU D.1.4 Technika prostředí staveb		Číslo zakázky:	4053/1/2018
		Měřítko:	1:50
		Počet formátů A4:	6
Obsah: D.1.4.3 VYTÁPĚNÍ PŮDORYS 1.PP		Číslo přílohy: D.1.4.3.5	Revize:

Č. kopie: