

Rev. C			
Rev. B			
Rev. A			
Index:	Datum:	Změny:	Vypracoval:

k.ú.Bubeneč (730106)

Souřadnicový systém JTSK, výškový systém Bpv



Sokolovská 16/45A, 186 00 Praha 8 - Karlín  
tel. +420 221 873 111, fax. +420 221 873 247

www.d-plus.cz  
d-plus@d-plus.cz

Hlavní inženýr projektu: Ing. Aleš PRAGER		Zodp. projektant: Ing. Tomáš LIPTÁK		Vypracoval: Ing. Martin NOVÁK	
MÚ (OÚ): MÚ Praha 6		Kraj: Hlavní město Praha		Datum:	01/2020
Investor: Hlavní město Praha, Mariánské náměstí 2, 110 01 Praha 1				Stupeň:	DPS
Zakázka: <b>ÚČOV - doplnění hrubého předčištění před HČS</b> <small>číslo investiční akce 1/2/P31/00</small> D.1 DOKUMENTACE STAVEBNÍHO NEBO INŽENÝRSKÉHO OBJEKTU D.1.4 Technika prostředí staveb				Číslo zakázky:	4053/1/2018
				Měřítko:	-
				Počet formátů A4:	51
Obsah: D.1.4.4 STAVEBNÍ ELEKTROINSTALACE <b>OBVODOVÉ SCHÉMA ROZVADĚČE RS1</b>	Číslo přílohy: <b>D.1.4.4.4</b>	Revize:			

1

2

3

4

5

6

7

8

A

ROZVADĚČ STAVEBNÍ ELEKTROINSTALACE - RS1

Rozvaděč MaR - RS1

Rozměr:2000x1200x400mm (VxŠxH)+podstavec 100x1200mm (VxŠ)  
Napětová soustava: 3PEN~50Hz 400V/230VAC TN-C-S  
Ovládací napětí: 2-24V DC PELV  
Cizí napětí: -  
Jmenovitý proud rozvaděče In: 100A  
  
Zkratový proud Ik3": max. 10kA  
Ochrana: Automatickým odpojením od zdroje v síti TN  
Přívod: Zhora  
Vývody: Zhora

Barva skříně: RAL 7035  
Krytí IP: I55/00  
Prostředí: Normální  
Umístění: 2.NP - Rozvodna NN  
Značení prvků: strana/sloupec  
Značení napájecích kabelů: WL  
Značení ovládacích kabelů: WS  
Značení komunikačních kabelů: WG

Pokud bude použito osvětlení s třídou izolace č.2 nesmí se připojovat PE svorka (zaizolovat PE žílu)

Nutno dodržet typ PLC řady S7-400

Nutno dodržet kabely s pocínovaným jádrem  
a odolným pláštěm vůči chemickým látkám !  
Nikde pokud možno nemít prvky s odhalenou mědí  
vně i mimo rozvaděče ( ovládací skříně )

Požadavky na barvy izolovaných jednožil. vodičů:  
černá - střídavé a stejnosměrné silové obvody  
tmavě modrá - stejnosměrné řídicí obvody +24VDC  
modro-bílá - stejnosměrné řídicí obvody 0VDC  
oranžová - blokovací řídicí obvody,  
obvody napájené před. hl. vypínačem  
žlutá- Bepečnostní smyčka NZ

D.1.4.4 - STAVEBNÍ ELEKTROINSTALACE  
D.1.4.4.4 - OBVODOVÉ SCHÉMA ROZVADĚČE RS1

Datum

06.04.2020

ÚČOV Praha

Kreslil

M.Novák

Pražská vodohospodářská společnost


Kontrola

T.Lipták

110 00 Praha 1

Žatecká 110/2



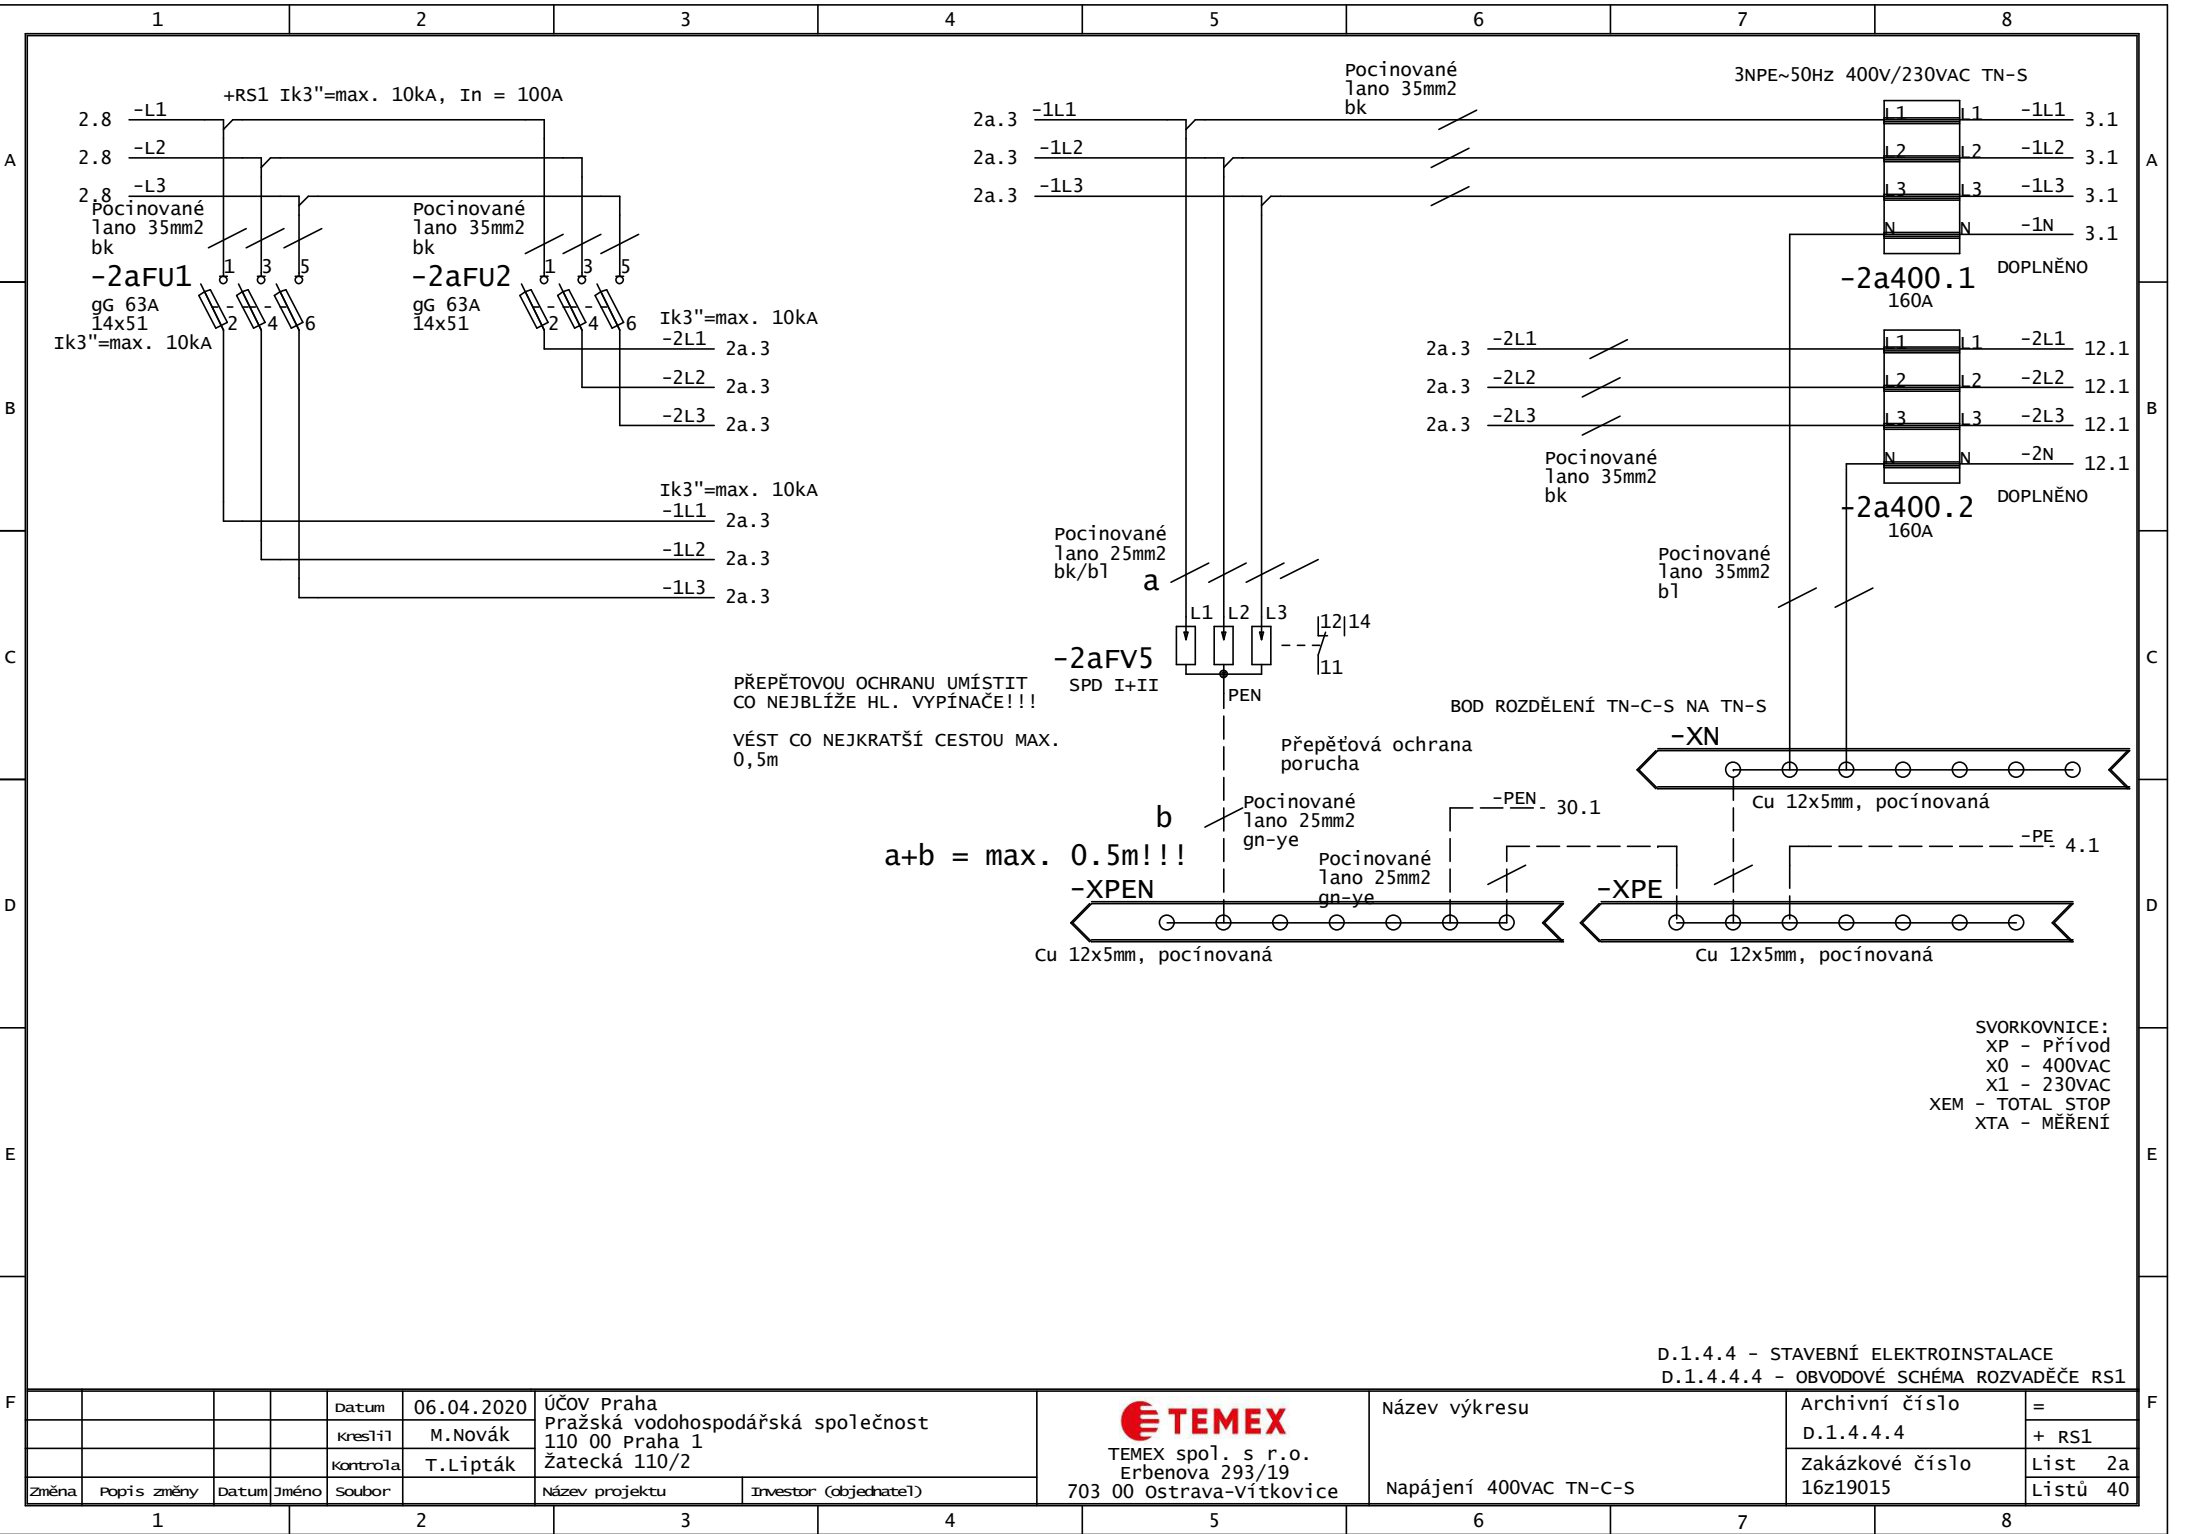


PŘEPĚTOVOU OCHRANU UMÍSTIT  
CO NEJBLIŽE HL. VYPÍNAČE!!!  
VÉST CO NEJKRATŠÍ CESTOU MAX.  
0,5m

a+b = max. 0.5m!!!

SVORKOVNICE:  
XP - Přívod  
X0 - 400VAC  
X1 - 230VAC  
XEM - TOTAL STOP  
XTA - MĚŘENÍ

D.1.4.4 - STAVEBNÍ ELEKTROINSTALACE  
D.1.4.4.4 - OBVODOVÉ SCHÉMA ROZVADĚČE RS1

Změna		Popis změny	Datum	Jméno	Soubor	Název projektu	Investor (objednatel)	Název výkresu		Napájení 400VAC TN-C-S		Archivní číslo	=
												D.1.4.4.4	+ RS1
												Zakázkové číslo	List 2a
												16z19015	Listů 40

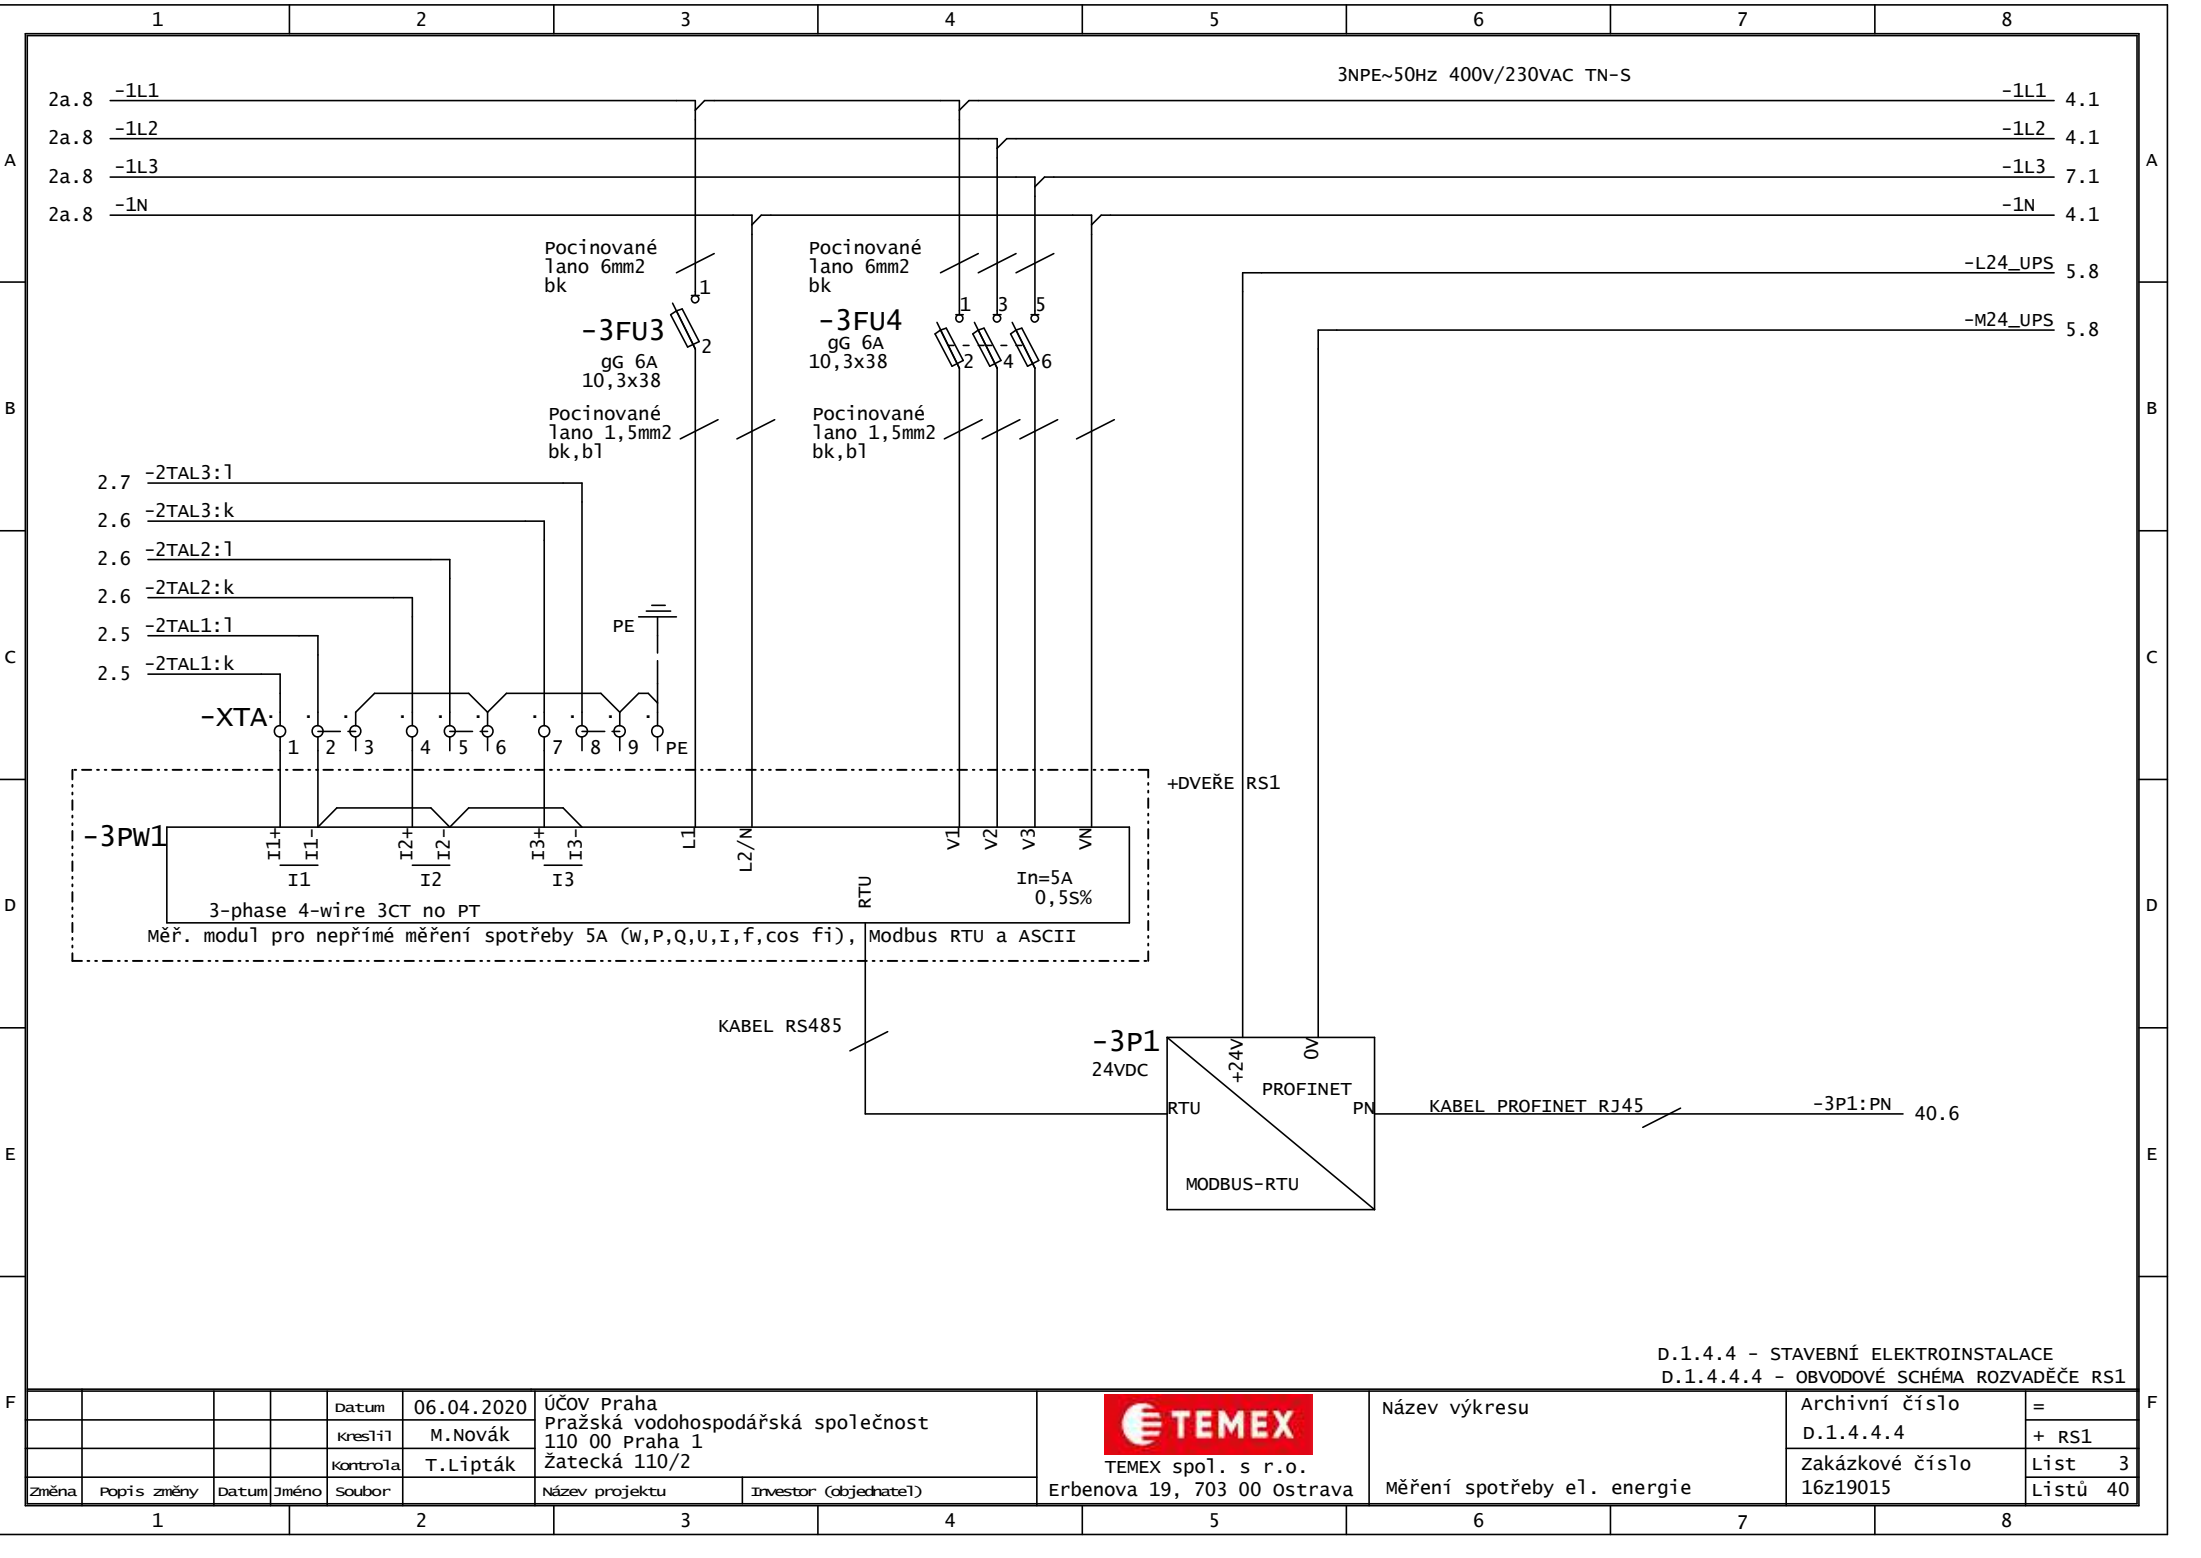


D.1.4.4 - STAVEBNÍ ELEKTROINSTALACE  
D.1.4.4.4 - OBVODOVÉ SCHÉMA ROZVADĚČE RS1

Datum					ÚČOV Praha					Název výkresu					Archivní číslo					=				
kreslil					M. Novák										D.1.4.4.4					+ RS1				
kontrola					T. Lipták										Zakázkové číslo					List 3				
Změna					Soubor					Název projektu					Investor (objednatel)					Listů 40				
1					2					3					4					5				
6					7					8														




TEMEX spol. s r.o.  
Erbenova 19, 703 00 Ostrava

Měření spotřeby el. energie

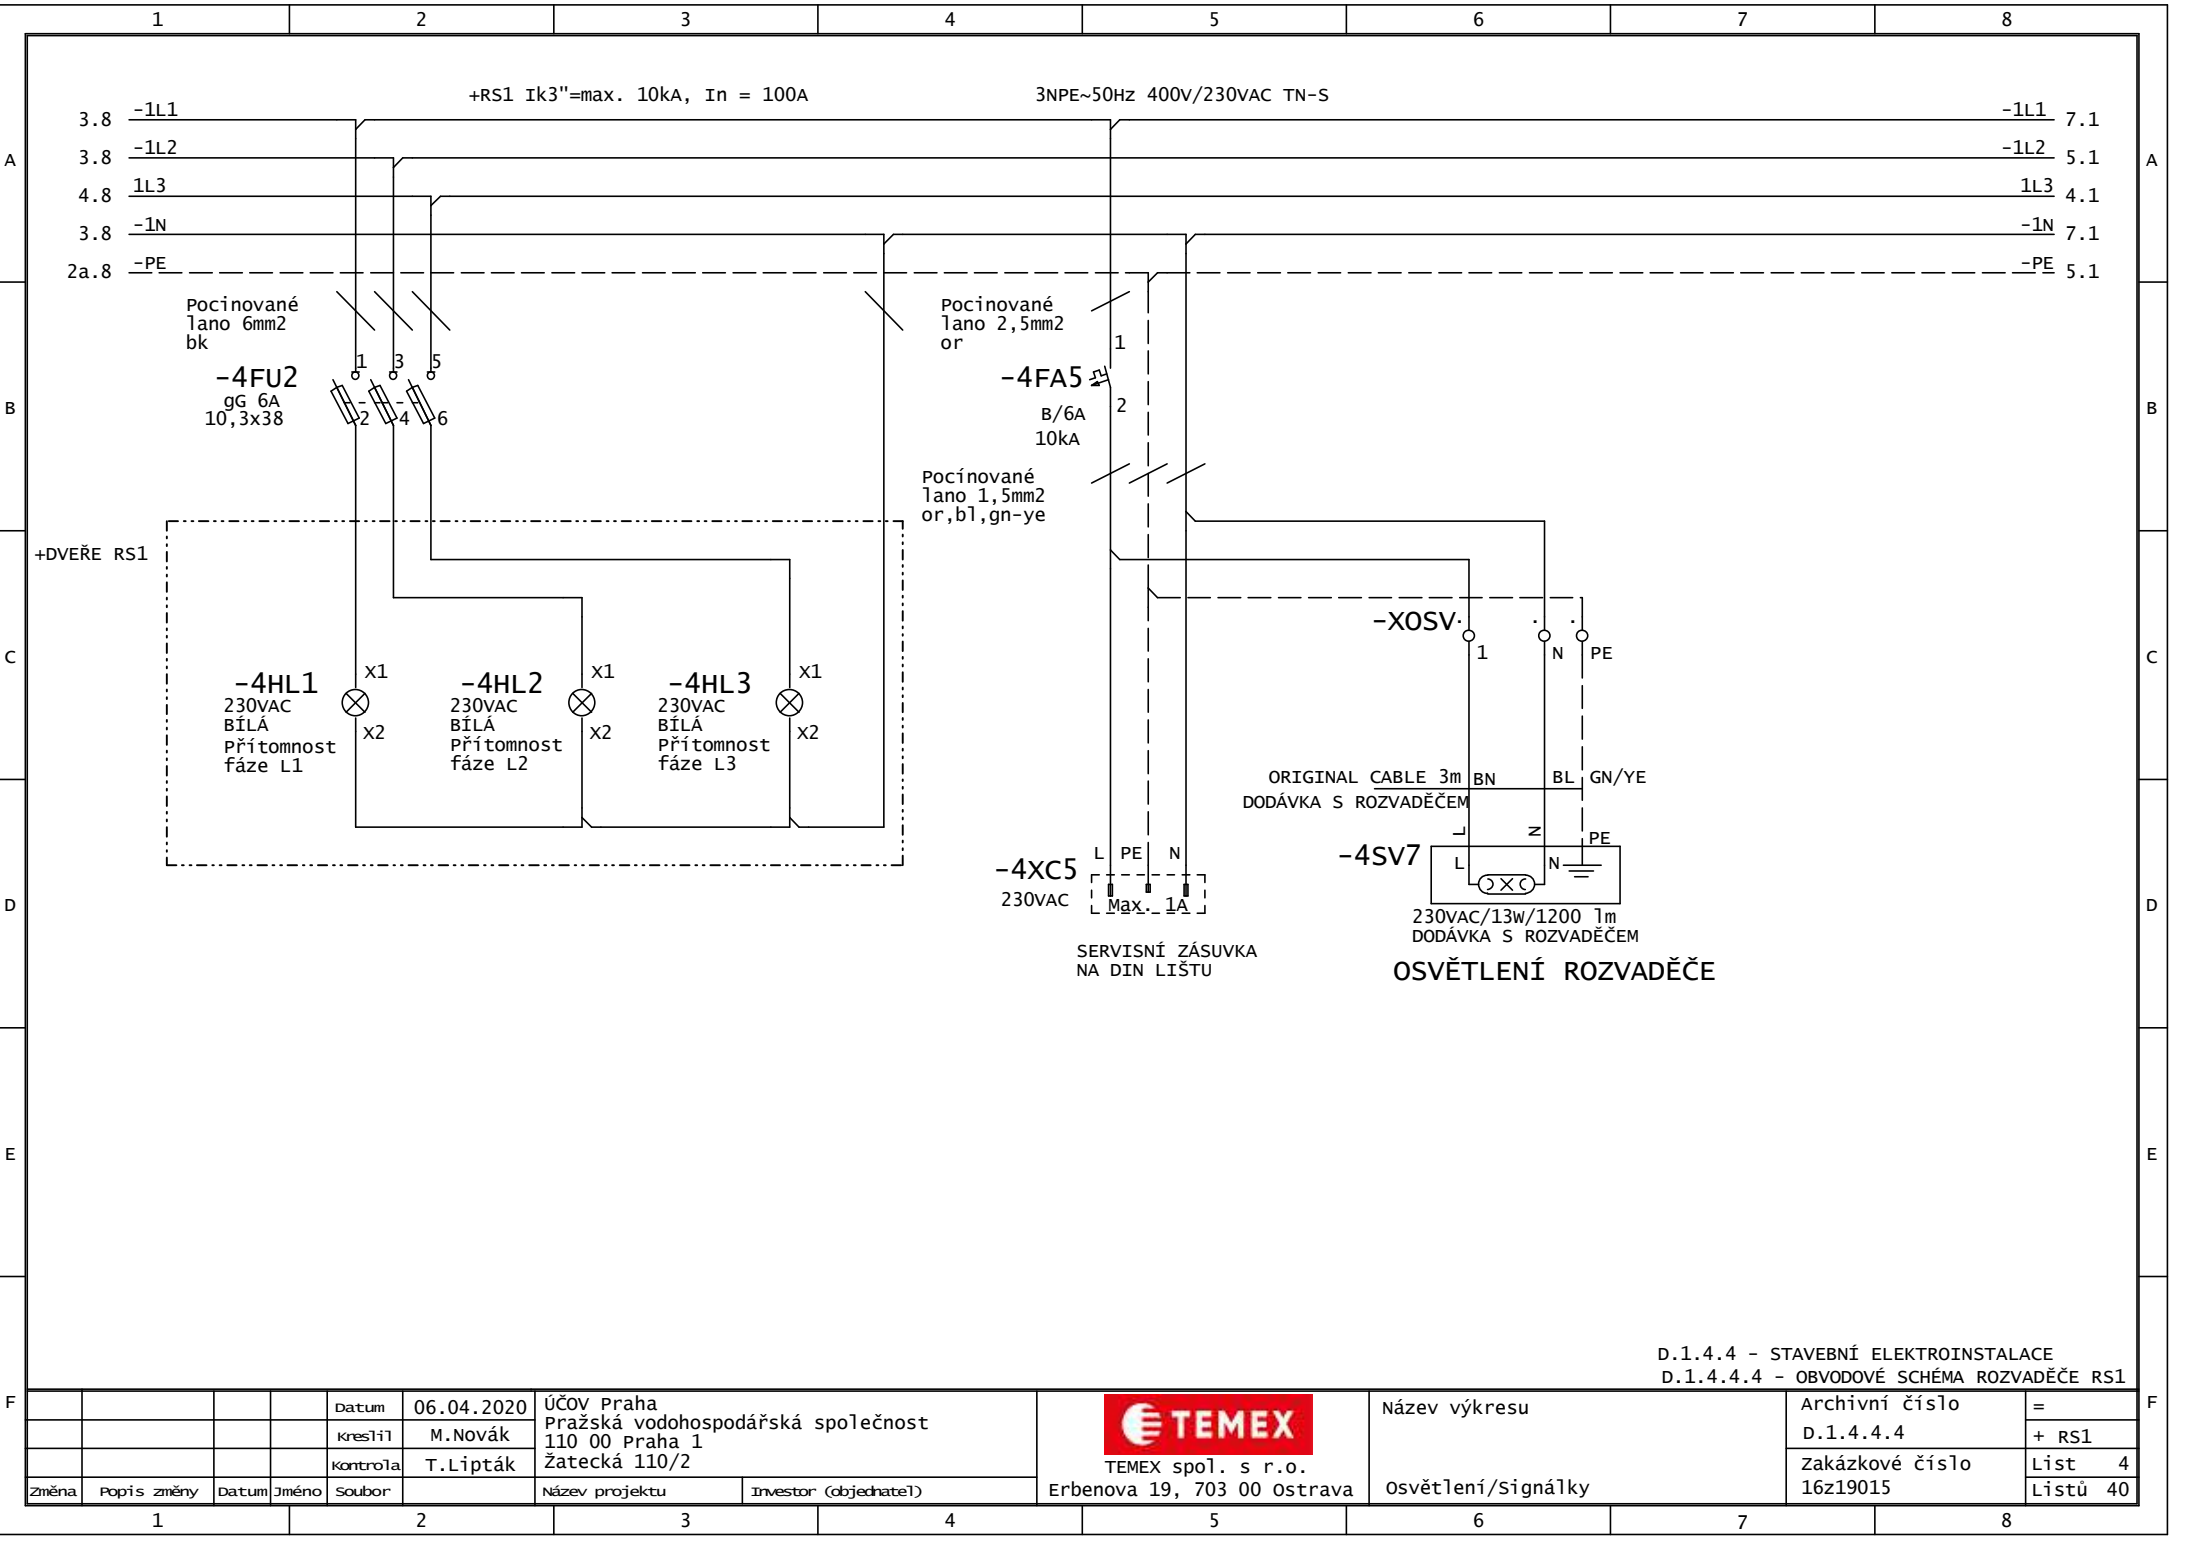


F		D.1.4.4 - STAVEBNÍ ELEKTROINSTALACE		D.1.4.4.4 - OBYTOVÉ SCHÉMA ROZVADĚČE RS1		F	
		ÚčOV Praha		Název výkresu		Archivní číslo	
		Pražská vodohospodářská společnost		osvětlení/signálky		D.1.4.4.4	
		110 00 Praha 1				Zakázkové číslo	
		Žatecká 110/2				16z19015	
		Investor (objednatel)				Listů	
						40	



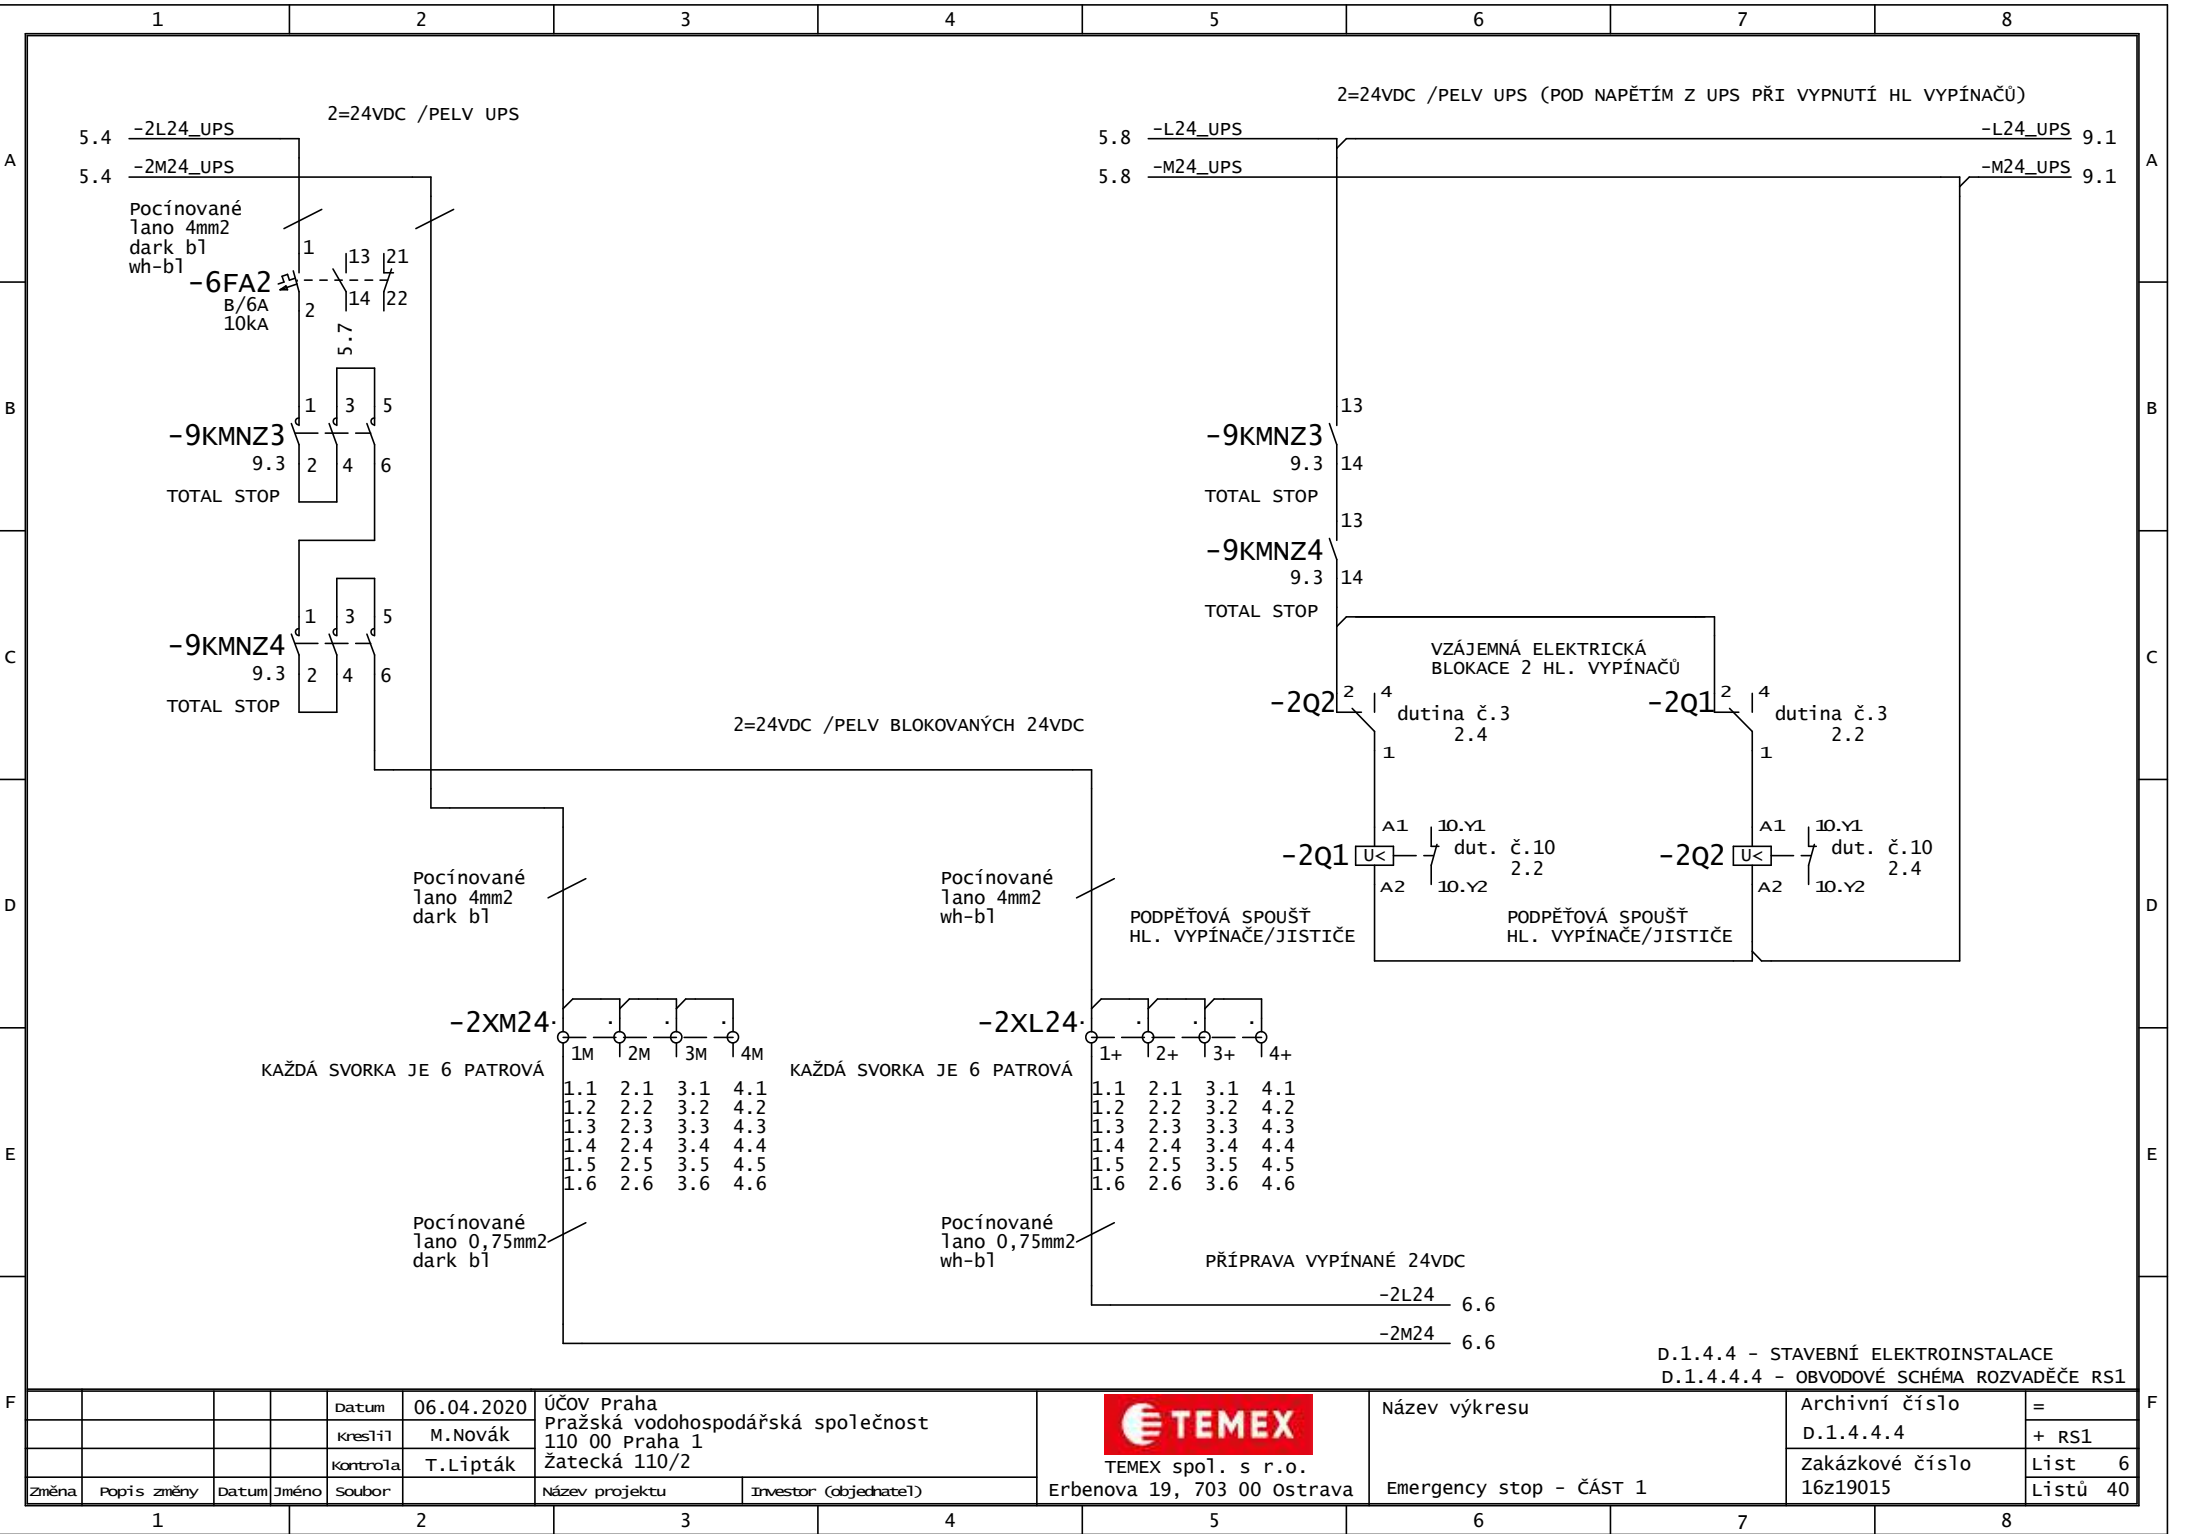





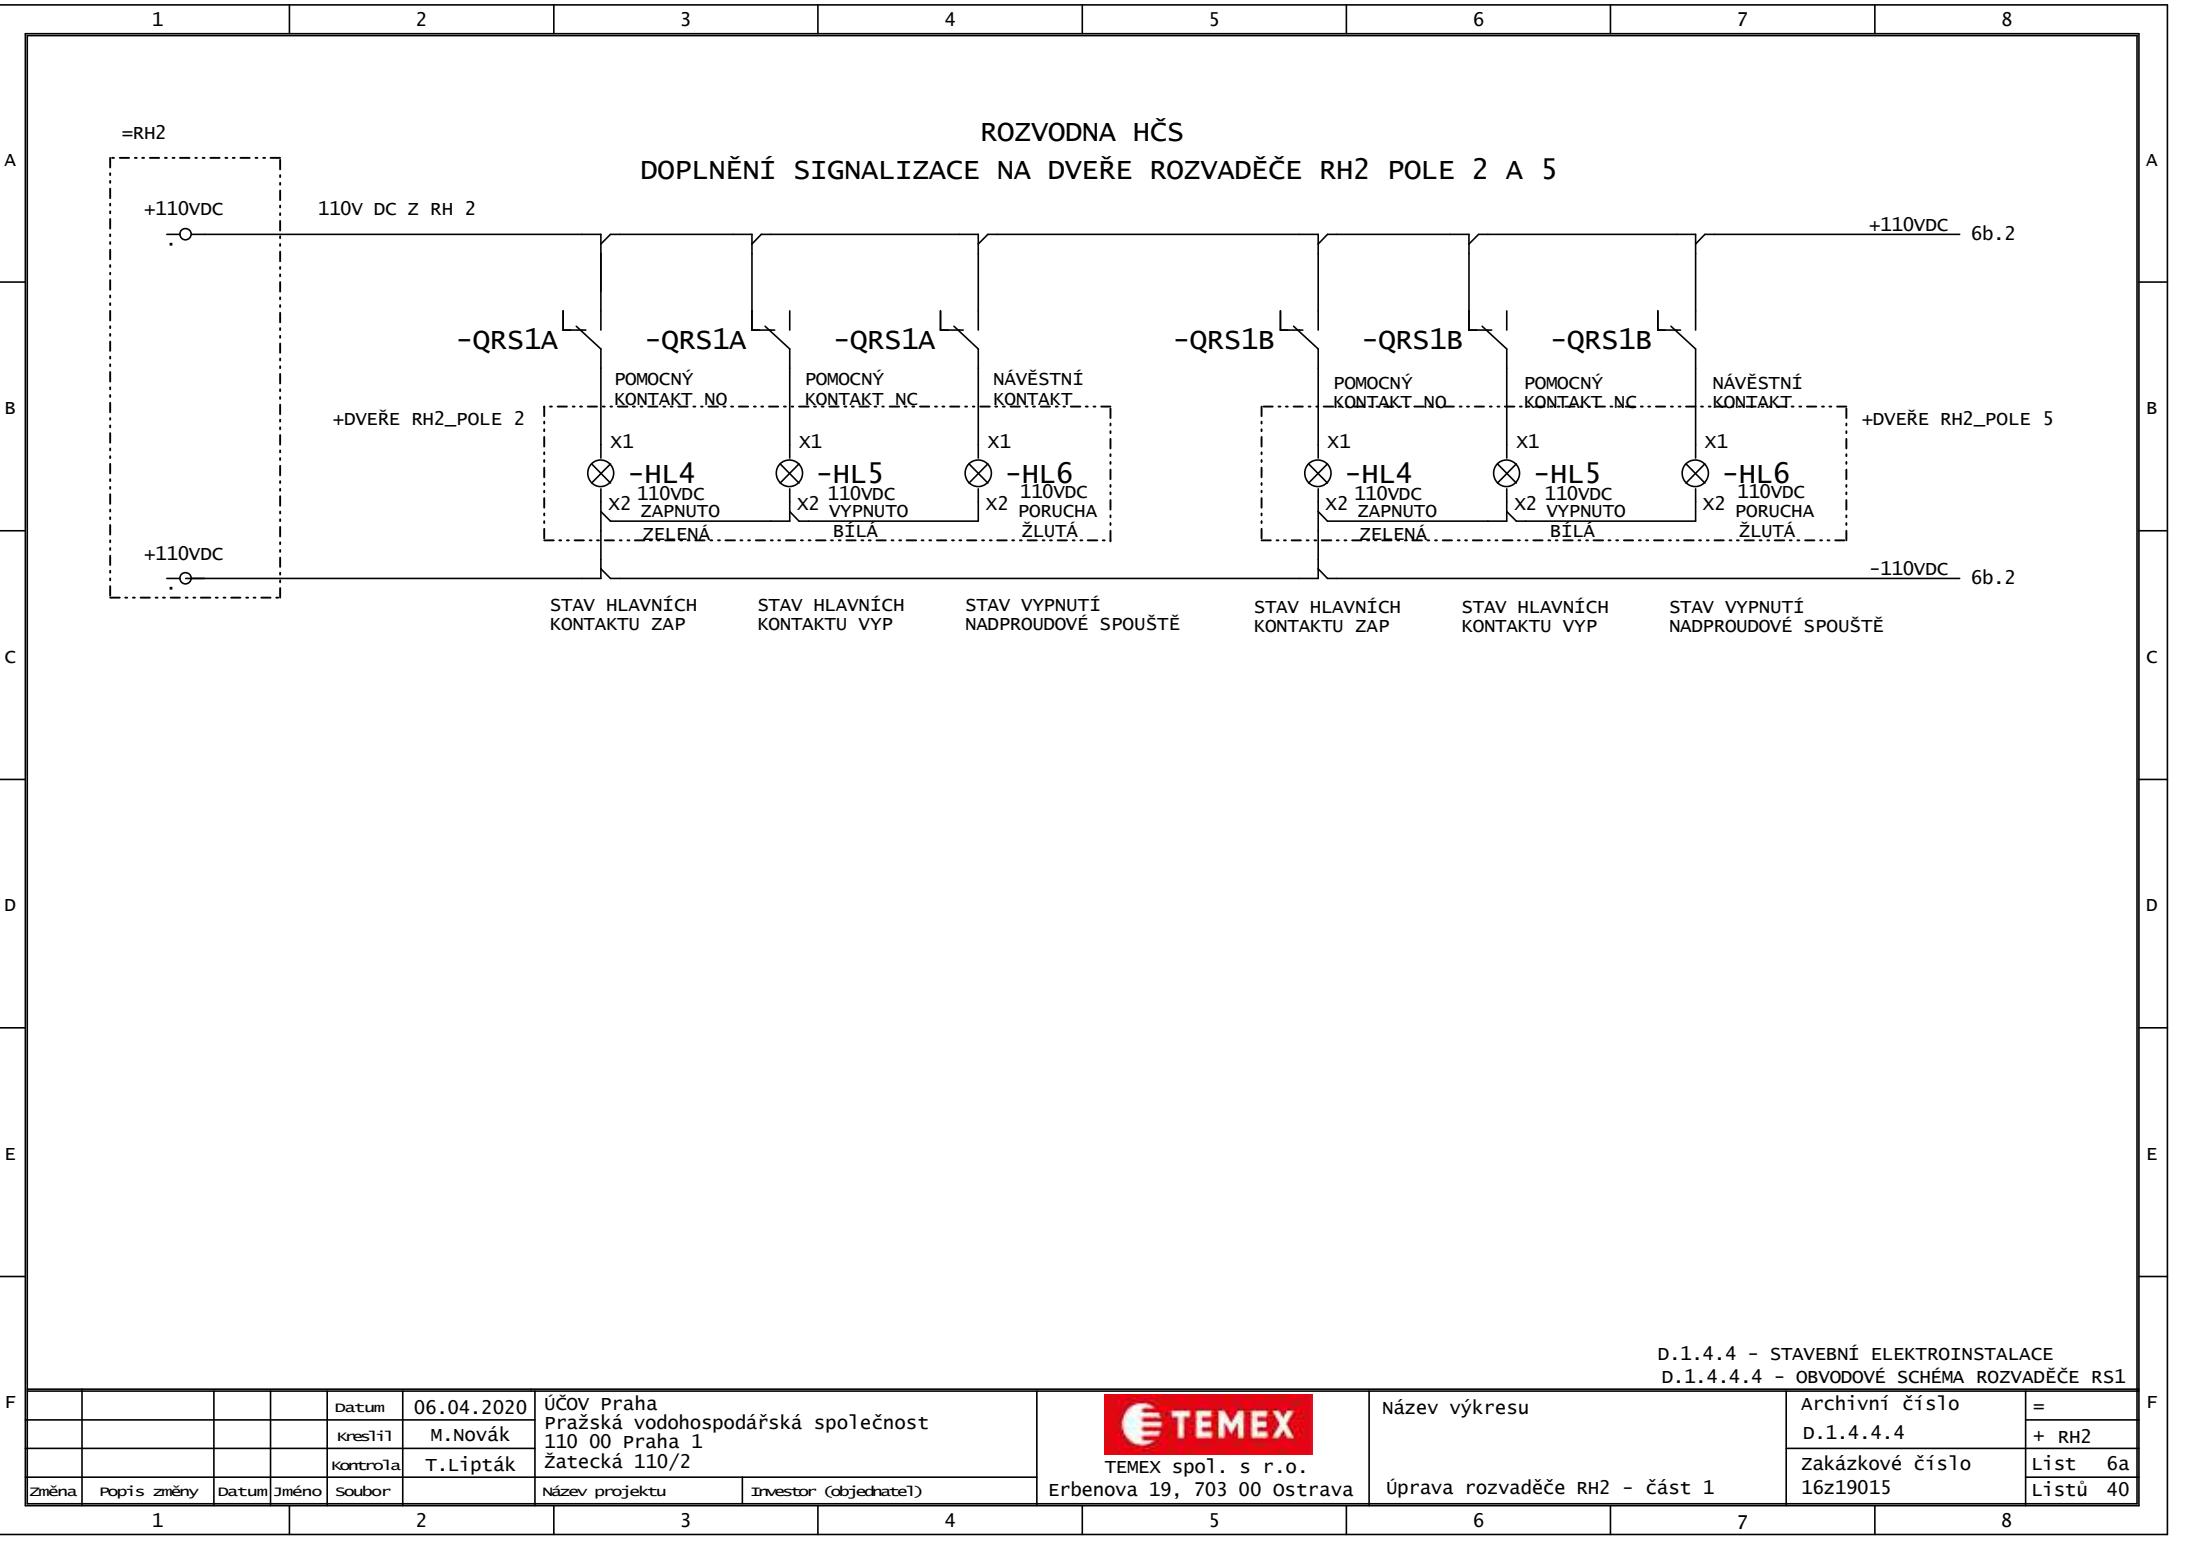




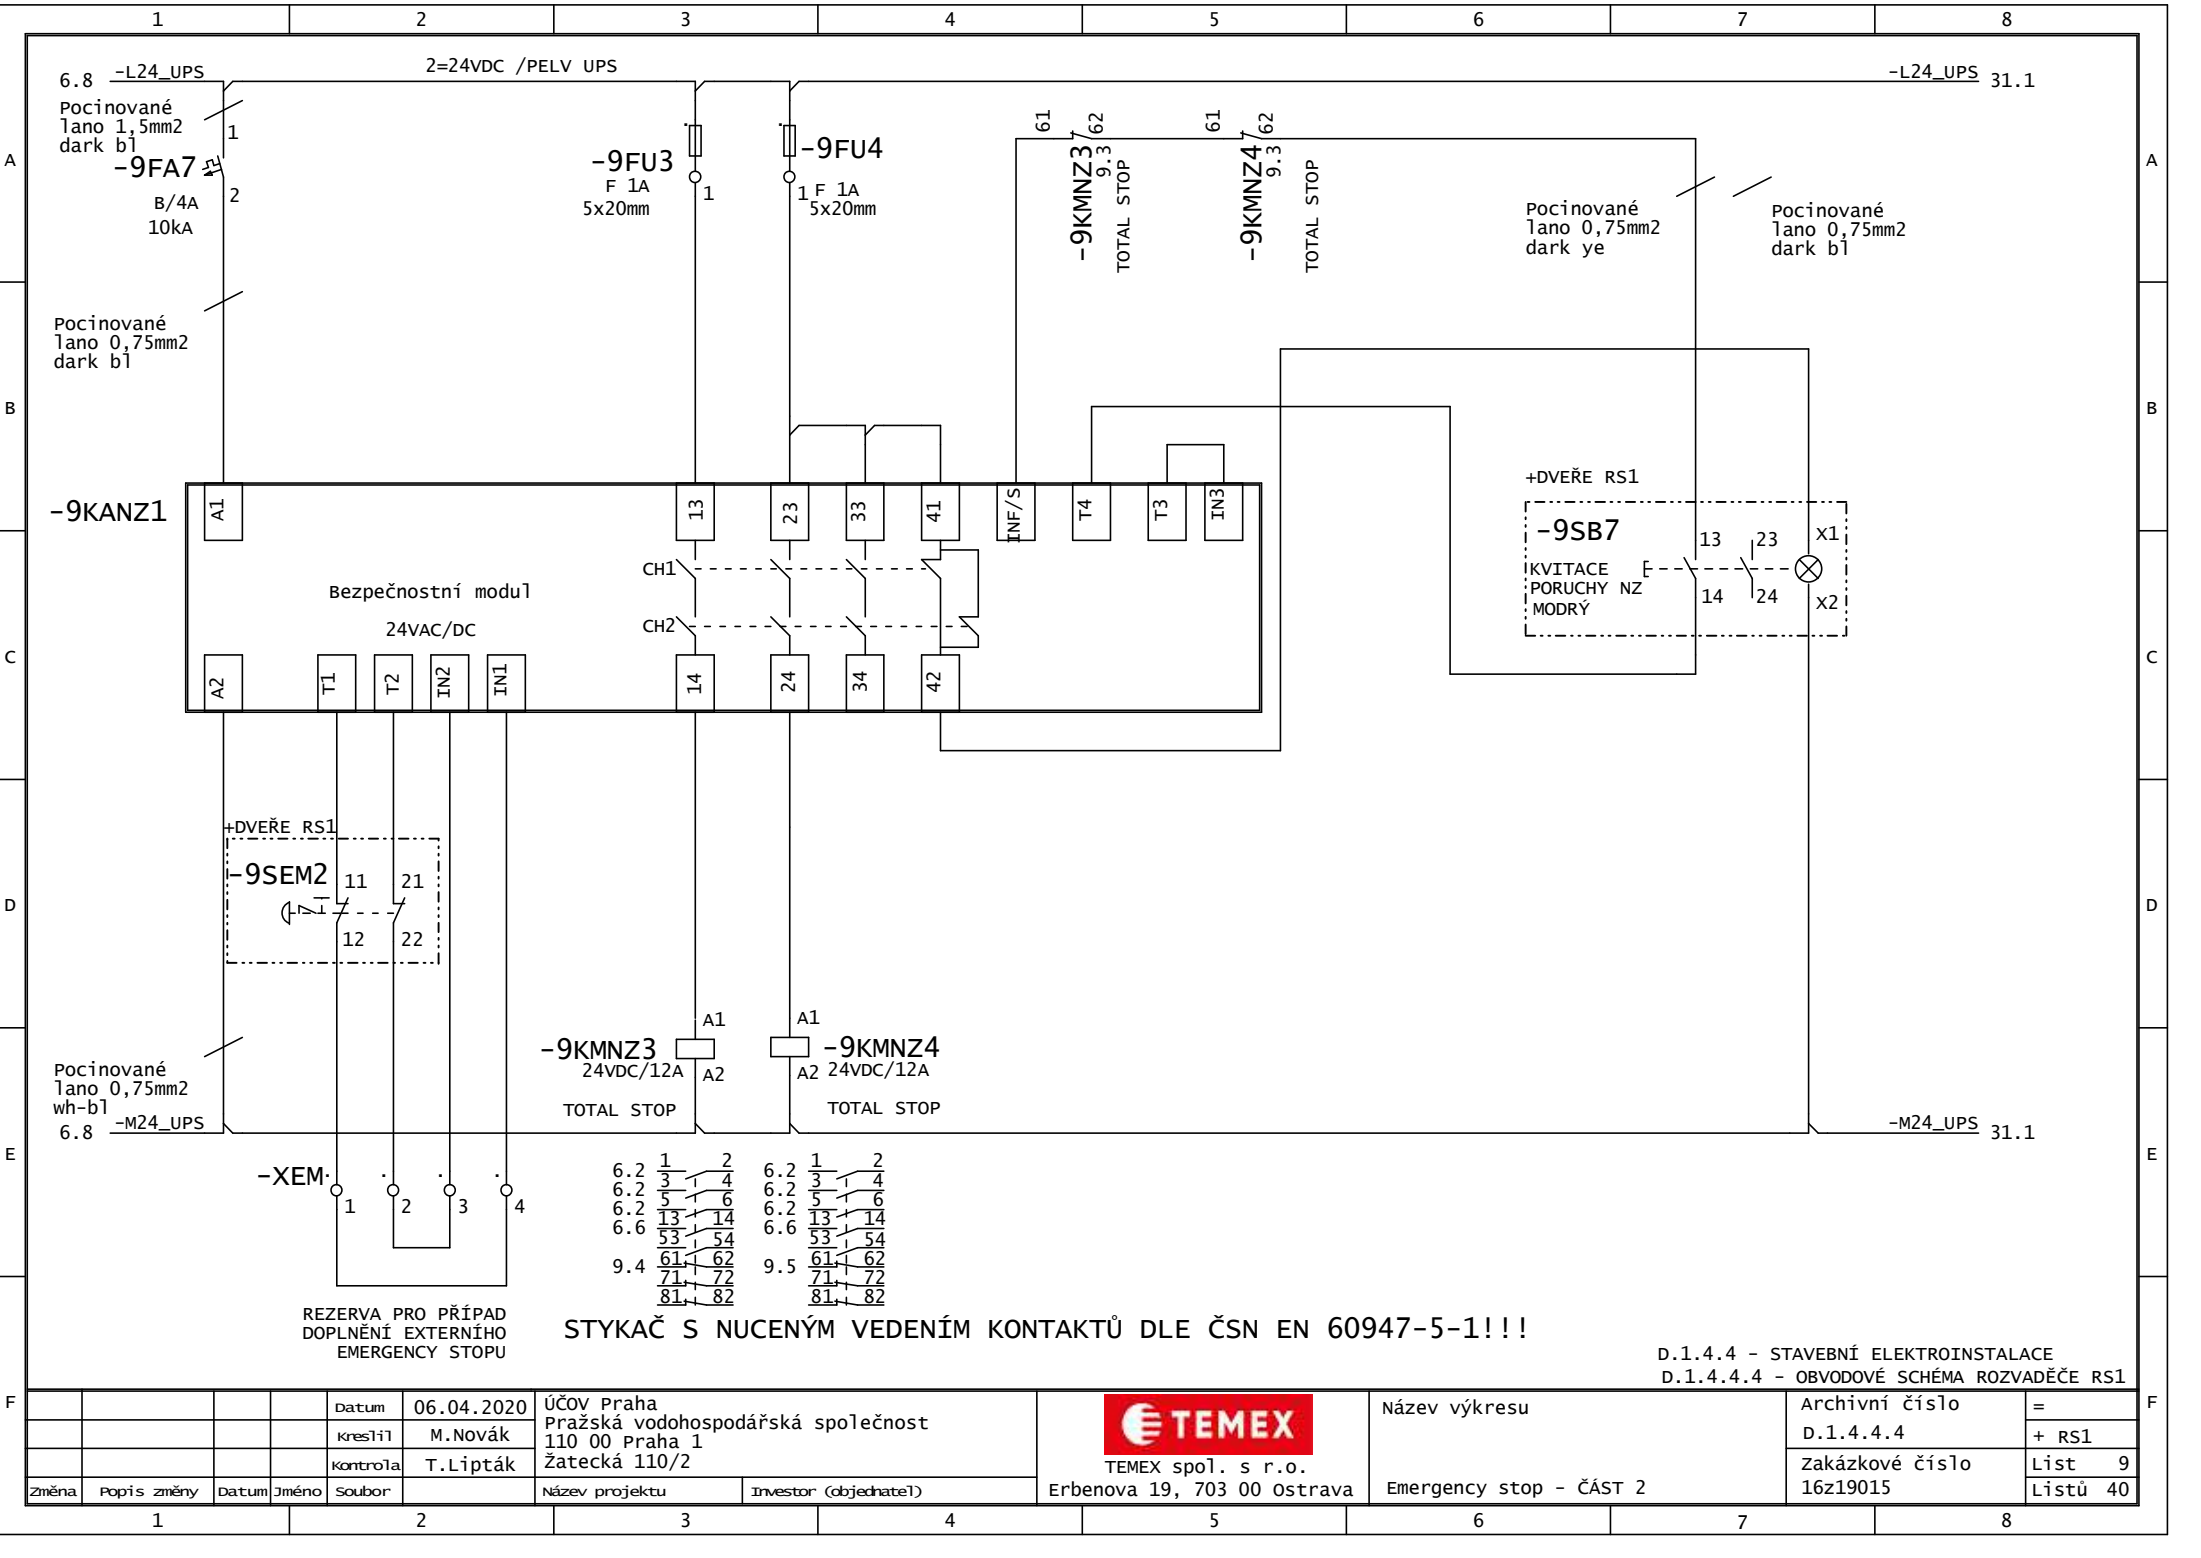
D.1.4.4 - STAVEBNÍ ELEKTROINSTALACE  
D.1.4.4.4 - OBVODOVÉ SCHÉMA ROZVADĚČE RS1

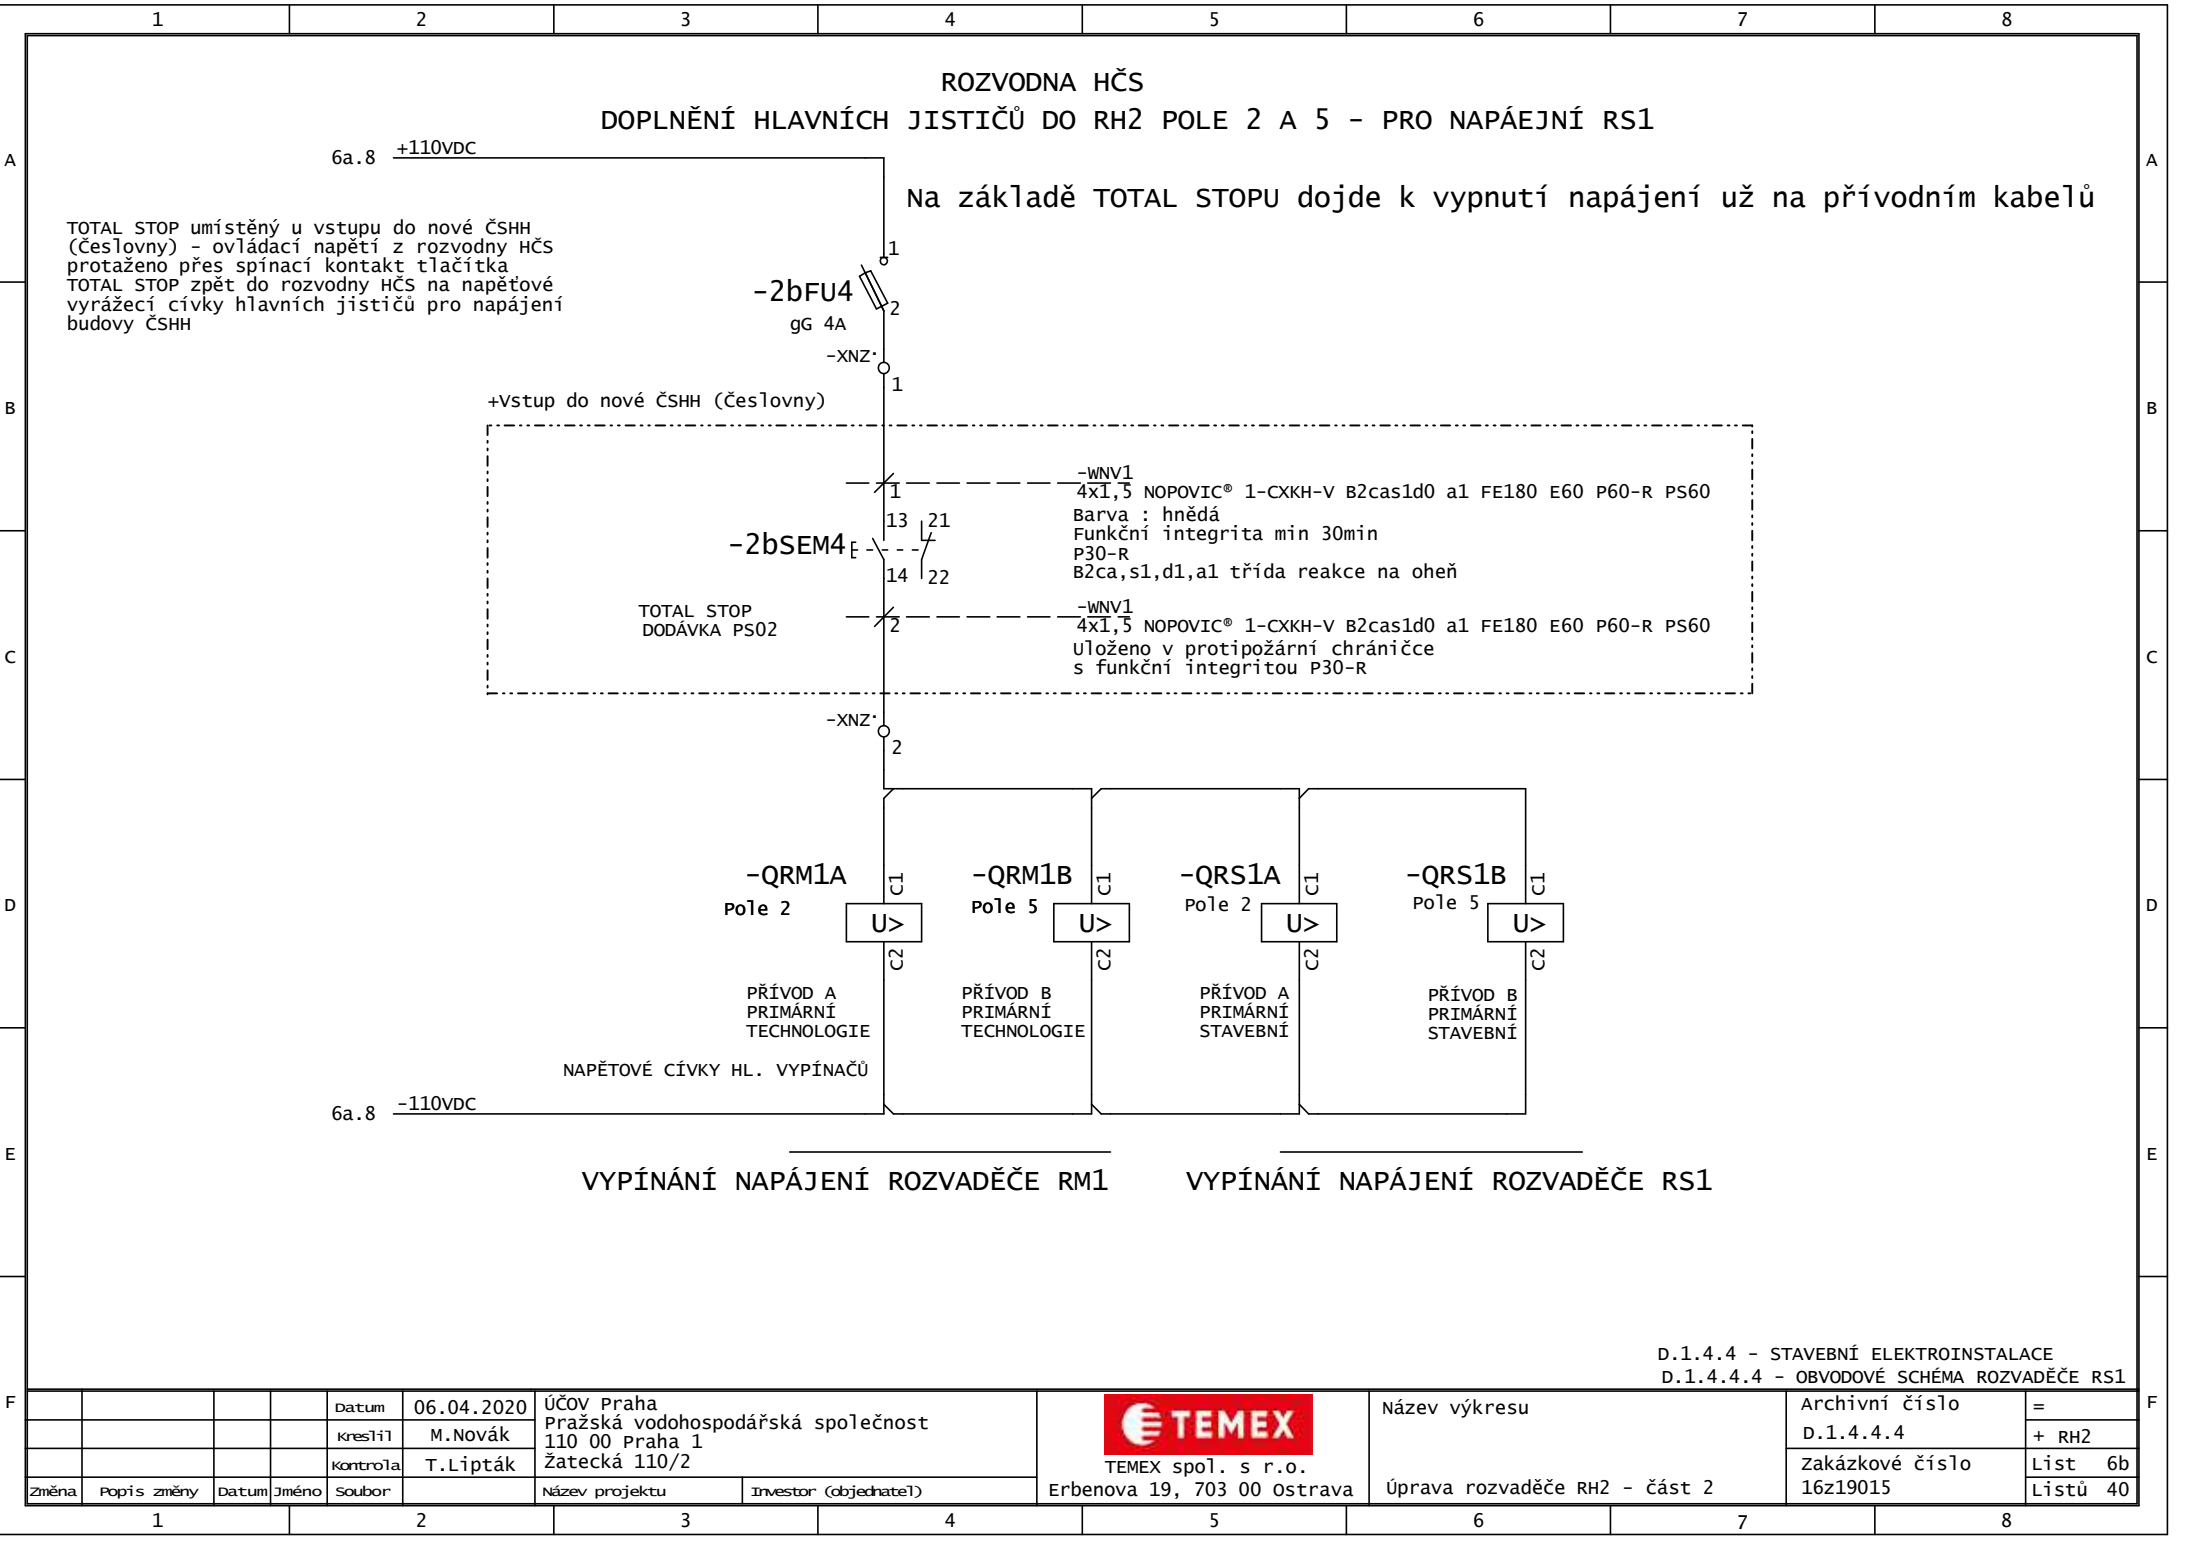				Datum	06.04.2020	ÚČOV Praha	 TEMEX spol. s r.o. Erbenova 19, 703 00 Ostrava	Název výkresu Úprava rozvaděče RH2 - část 1	Archivní číslo	=
				Kreslil	M. Novák	Pražská vodohospodářská společnost			D.1.4.4.4	+ RH2
				Kontrola	T. Lipták	Žatecká 110/2			Zakázkové číslo	List 6a
Změna	Popis změny	Datum	Jméno	Soubor		Název projektu	Investor (objednatel)		16z19015	Listů 40

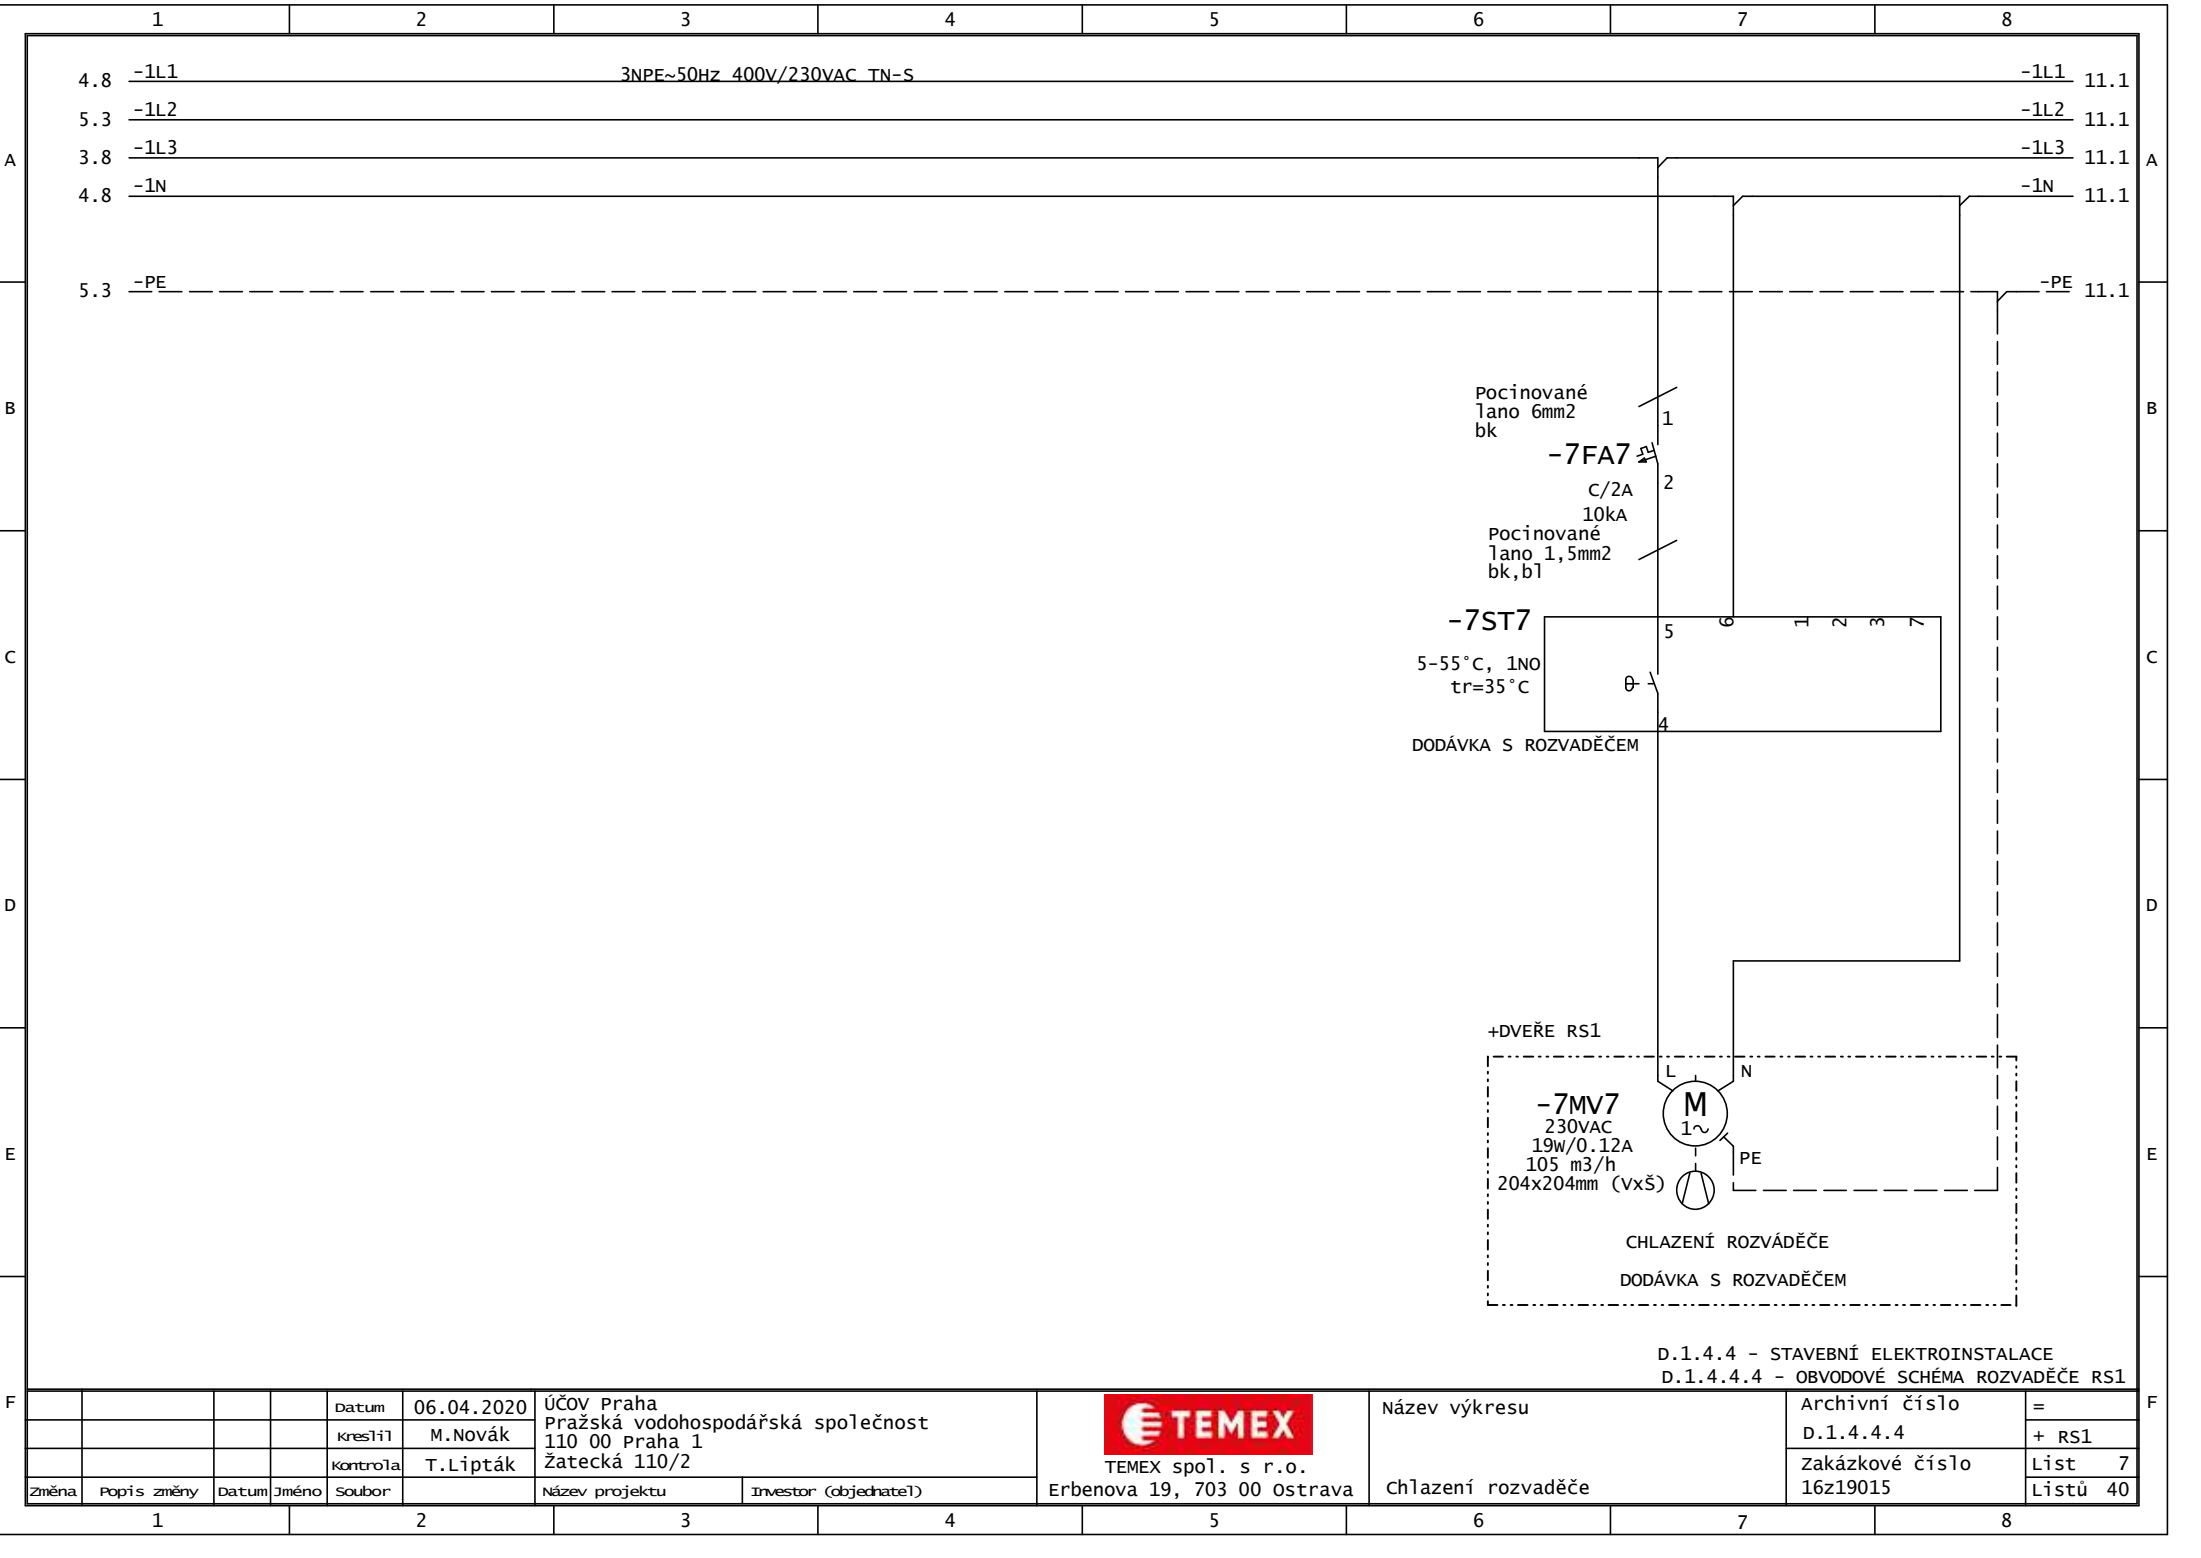






	1	2	3	4	5	6	7	8	
A									A	
B									B	
C	REZERVA								C	
D									D	
E									E	
F	<div>D.1.4.4 - STAVEBNÍ ELEKTROINSTALACE D.1.4.4.4 - OBVODOVÉ SCHÉMA ROZVADĚČE RS1</div> <table><tr><td></td><td></td><td></td><td></td><td>Datum</td><td>06.04.2020</td><td colspan="2">ÚČOV Praha Pražská vodohospodářská společnost 110 00 Praha 1 Žatecká 110/2</td><td rowspan="3"> TEMEX spol. s r.o. Erbenova 19, 703 00 Ostrava</td><td rowspan="4">Název výkresu  Rezerva</td><td colspan="2">Archivní číslo</td><td>=</td></tr><tr><td></td><td></td><td></td><td></td><td>kreslil</td><td>M.Novák</td><td colspan="2"></td><td>D.1.4.4.4</td><td>+ RS1</td></tr><tr><td></td><td></td><td></td><td></td><td>kontrola</td><td>T.Lipták</td><td colspan="2"></td><td>Zakázkové číslo</td><td>List</td><td>8</td></tr><tr><td>Změna</td><td>Popis změny</td><td>Datum</td><td>Jméno</td><td>Soubor</td><td></td><td>Název projektu</td><td>Investor (objednatel)</td><td colspan="2">16z19015</td><td>Listů</td><td>40</td></tr></table>												Datum	06.04.2020	ÚČOV Praha Pražská vodohospodářská společnost 110 00 Praha 1 Žatecká 110/2		 TEMEX spol. s r.o. Erbenova 19, 703 00 Ostrava	Název výkresu  Rezerva	Archivní číslo		=					kreslil	M.Novák			D.1.4.4.4	+ RS1					kontrola	T.Lipták			Zakázkové číslo	List	8	Změna	Popis změny	Datum	Jméno	Soubor		Název projektu	Investor (objednatel)	16z19015		Listů	40	F
				Datum	06.04.2020	ÚČOV Praha Pražská vodohospodářská společnost 110 00 Praha 1 Žatecká 110/2		 TEMEX spol. s r.o. Erbenova 19, 703 00 Ostrava	Název výkresu  Rezerva	Archivní číslo		=	
				kreslil	M.Novák					D.1.4.4.4	+ RS1	
				kontrola	T.Lipták					Zakázkové číslo	List	8	
Změna	Popis změny	Datum	Jméno	Soubor		Název projektu	Investor (objednatel)	16z19015		Listů	40	
	1	2	3	4	5	6	7	8	




STYKAČ S NUCENÝM VEDENÍM KONTAKTŮ DLE ČSN EN 60947-5-1!!!


D.1.4.4 - STAVEBNÍ ELEKTROINSTALACE  
D.1.4.4.4 - OBVODOVÉ SCHÉMA ROZVADĚČE RS1

Datum 06.04.2020					Účtov Praha Pražská vodohospodářská společnost 110 00 Praha 1 Žatecká 110/2		Název výkresu		Archivní číslo	=
Kreslil M. Novák					TEMEX spol. s r.o. Erbenova 19, 703 00 Ostrava				D.1.4.4.4	+ RS1
Kontrola T. Lipták									Zakázkové číslo	List 9
Změna					Investor (objednatel)		Emergency stop - ČÁST 2		16z19015	Listů 40

	1	2	3	4	5	6	7	8	
A									A	
B									B	
C	REZERVA								C	
D									D	
E									E	
F	<div>D.1.4.4 - STAVEBNÍ ELEKTROINSTALACE D.1.4.4.4 - OBVODOVÉ SCHÉMA ROZVADĚČE RS1</div> <table><tr><td></td><td></td><td></td><td></td><td>Datum</td><td>06.04.2020</td><td colspan="2">ÚČOV Praha Pražská vodohospodářská společnost 110 00 Praha 1 Žatecká 110/2</td><td rowspan="3"> TEMEX spol. s r.o. Erbenova 19, 703 00 Ostrava</td><td rowspan="3">Název výkresu  Rezerva</td><td colspan="2">Archivní číslo</td><td>=</td></tr><tr><td></td><td></td><td></td><td></td><td>kreslil</td><td>M.Novák</td><td colspan="2"></td><td>D.1.4.4.4</td><td>+ RS1</td></tr><tr><td></td><td></td><td></td><td></td><td>kontrola</td><td>T.Lipták</td><td colspan="2"></td><td>Zakázkové číslo</td><td>List 10</td></tr><tr><td></td><td>Změna</td><td>Popis změny</td><td>Datum</td><td>Jméno</td><td>Soubor</td><td>Název projektu</td><td>Investor (objednatel)</td><td></td><td></td><td colspan="2">16z19015</td><td>Listů 40</td></tr></table>												Datum	06.04.2020	ÚČOV Praha Pražská vodohospodářská společnost 110 00 Praha 1 Žatecká 110/2		 TEMEX spol. s r.o. Erbenova 19, 703 00 Ostrava	Název výkresu  Rezerva	Archivní číslo		=					kreslil	M.Novák			D.1.4.4.4	+ RS1					kontrola	T.Lipták			Zakázkové číslo	List 10		Změna	Popis změny	Datum	Jméno	Soubor	Název projektu	Investor (objednatel)			16z19015		Listů 40	F
				Datum	06.04.2020	ÚČOV Praha Pražská vodohospodářská společnost 110 00 Praha 1 Žatecká 110/2		 TEMEX spol. s r.o. Erbenova 19, 703 00 Ostrava	Název výkresu  Rezerva	Archivní číslo		=	
				kreslil	M.Novák					D.1.4.4.4	+ RS1	
				kontrola	T.Lipták					Zakázkové číslo	List 10	
	Změna	Popis změny	Datum	Jméno	Soubor	Název projektu	Investor (objednatel)			16z19015		Listů 40	
	1	2	3	4	5	6	7	8	

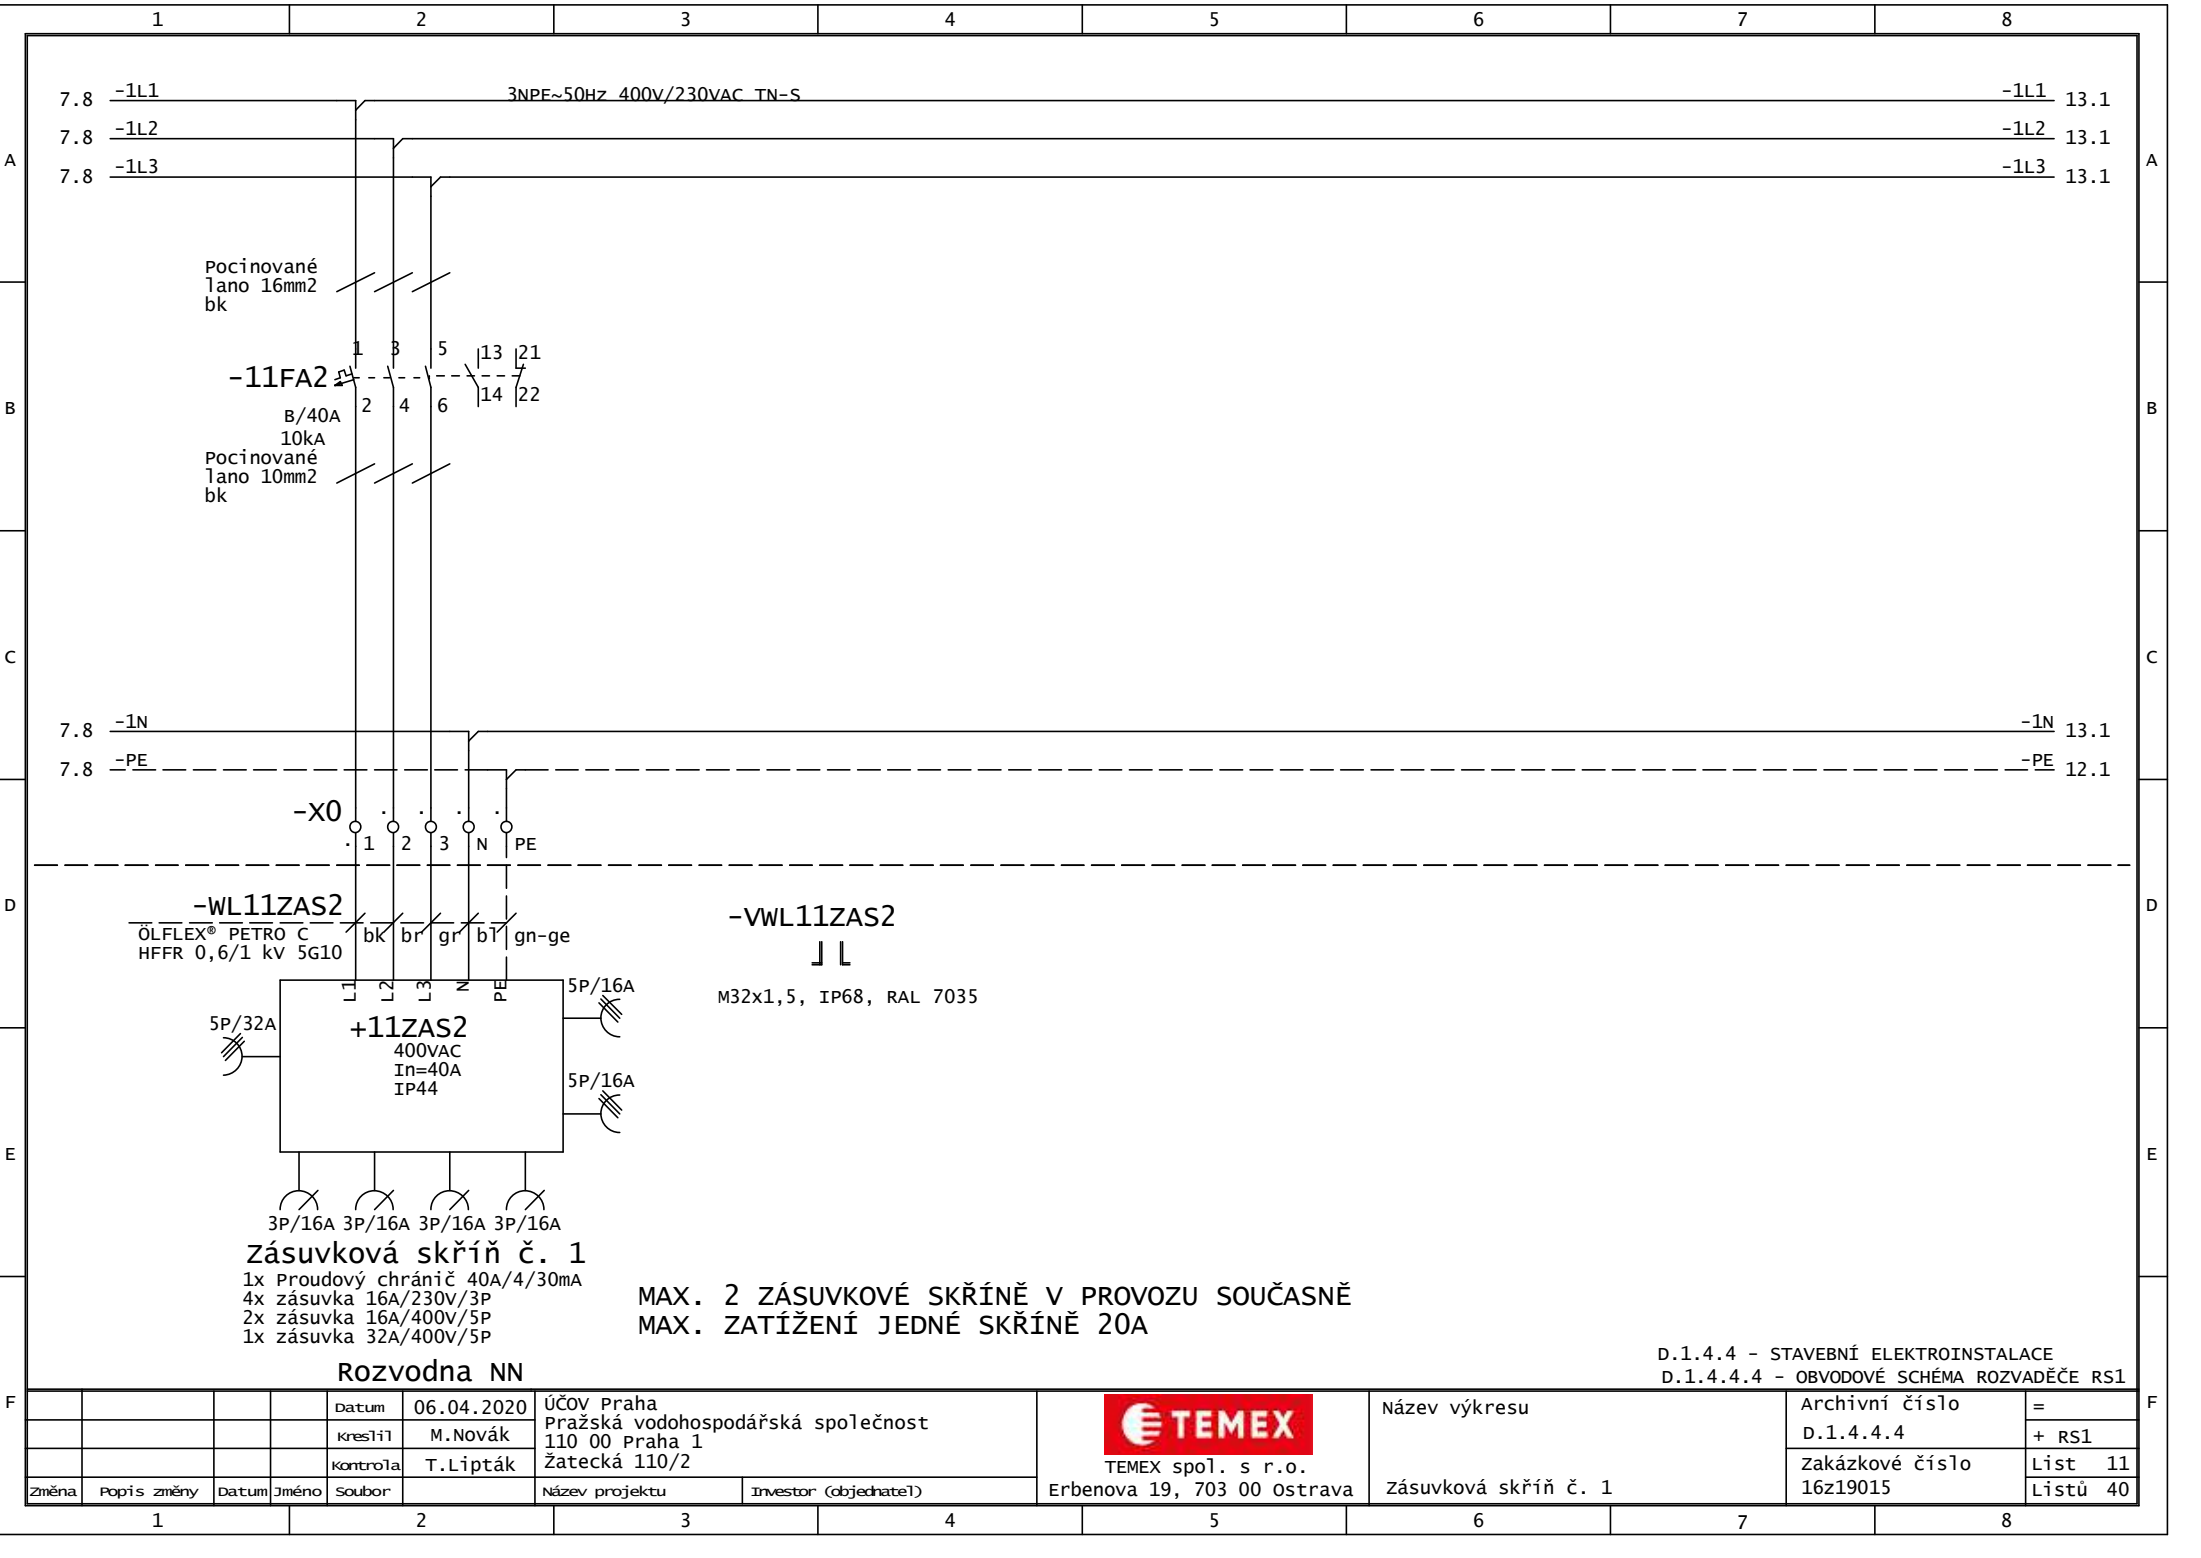

Změna		Popis změny	Datum	Jméno	Soubor	Název projektu	Investor (objednatel)	Název výkresu		Archivní číslo	=
										D.1.4.4.4	+ RS1
										Zakázkové číslo	List 11
										16z19015	Listů 40

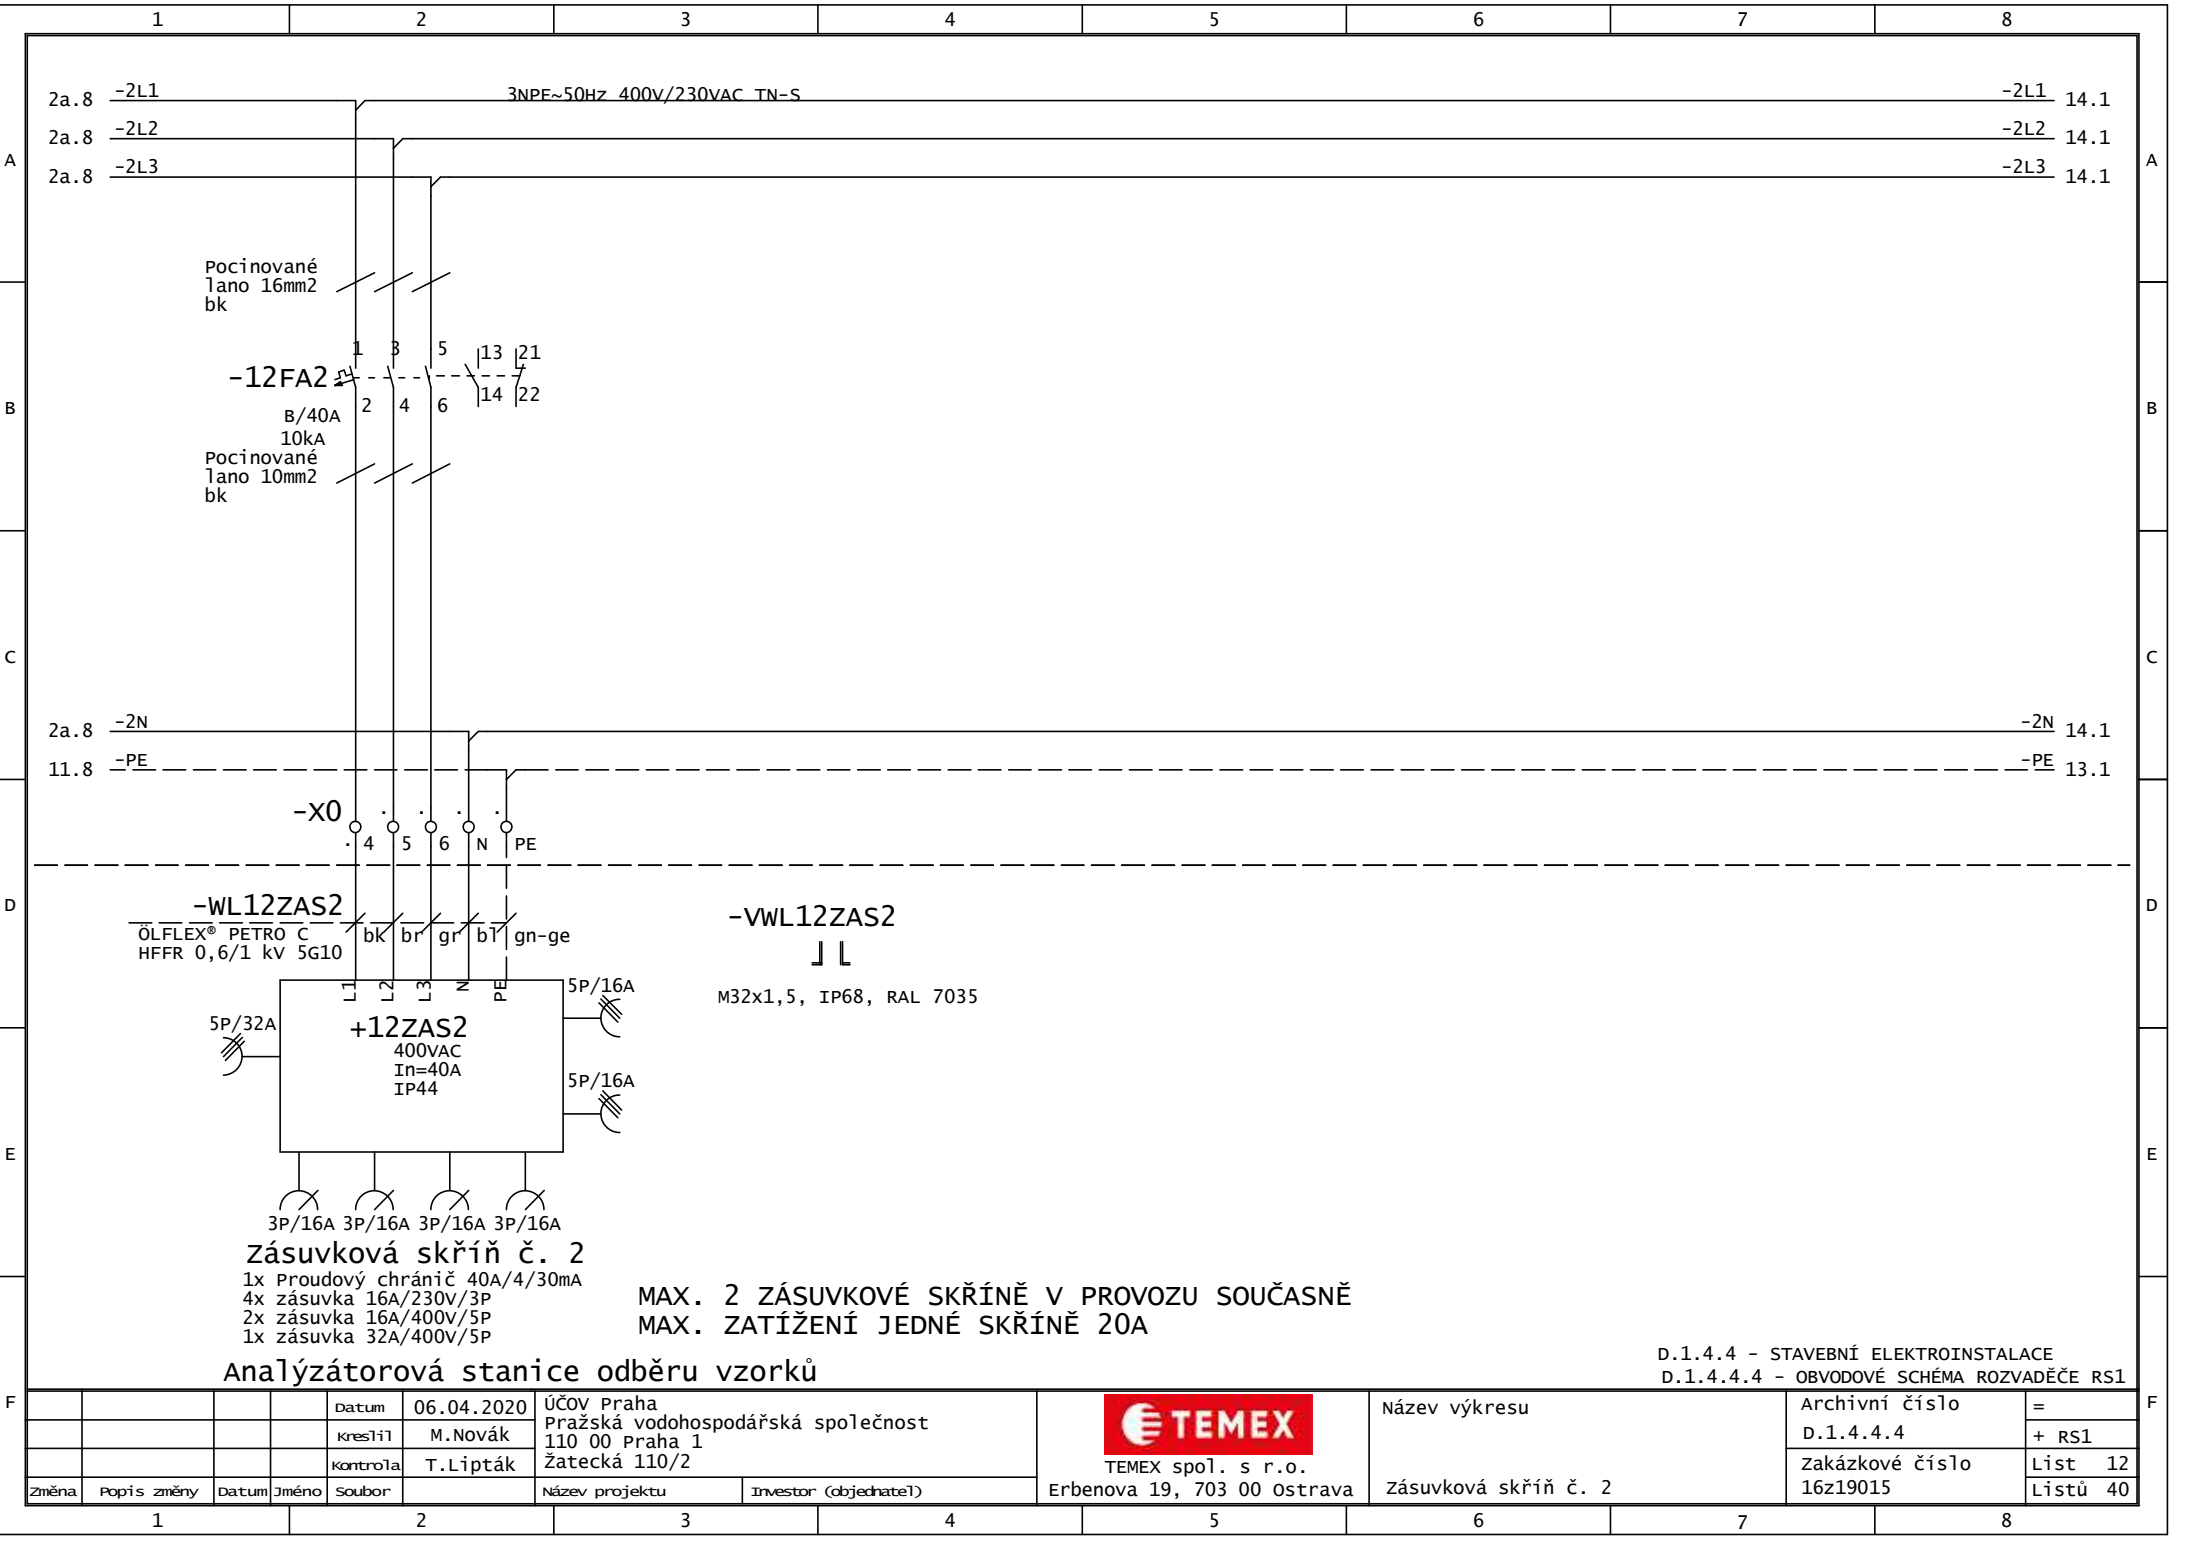

Změna		Popis změny	Datum	Jméno	Soubor	Název projektu	Investor (objednatel)	Název výkresu		Archivní číslo	=
										D.1.4.4.4	+ RS1
										Zakázkové číslo	List 12
										16z19015	Listů 40

D.1.4.4 - STAVEBNÍ ELEKTROINSTALACE  
D.1.4.4.4 - OBVODOVÉ SCHÉMA ROZVADĚČE RS1



TEMEX spol. s r.o.  
Erbenova 19, 703 00 Ostrava

MAX. 2 ZÁSUVKOVÉ SKŘÍŇE V PROVOZU SOUČASNĚ  
MAX. ZATÍŽENÍ JEDNÉ SKŘÍŇE 20A


**Zásuvková skříň č. 2**  
1x Proudový chránič 40A/4/30mA  
4x zásuvka 16A/230V/3P  
2x zásuvka 16A/400V/5P  
1x zásuvka 32A/400V/5P

**Analýzátorová stanice odběru vzorků**


Datum	06.04.2020	Účtová Praha
Kreslil	M. Novák	Pražská vodohospodářská společnost
Kontrola	T. Lipták	110 00 Praha 1
		Žatecká 110/2






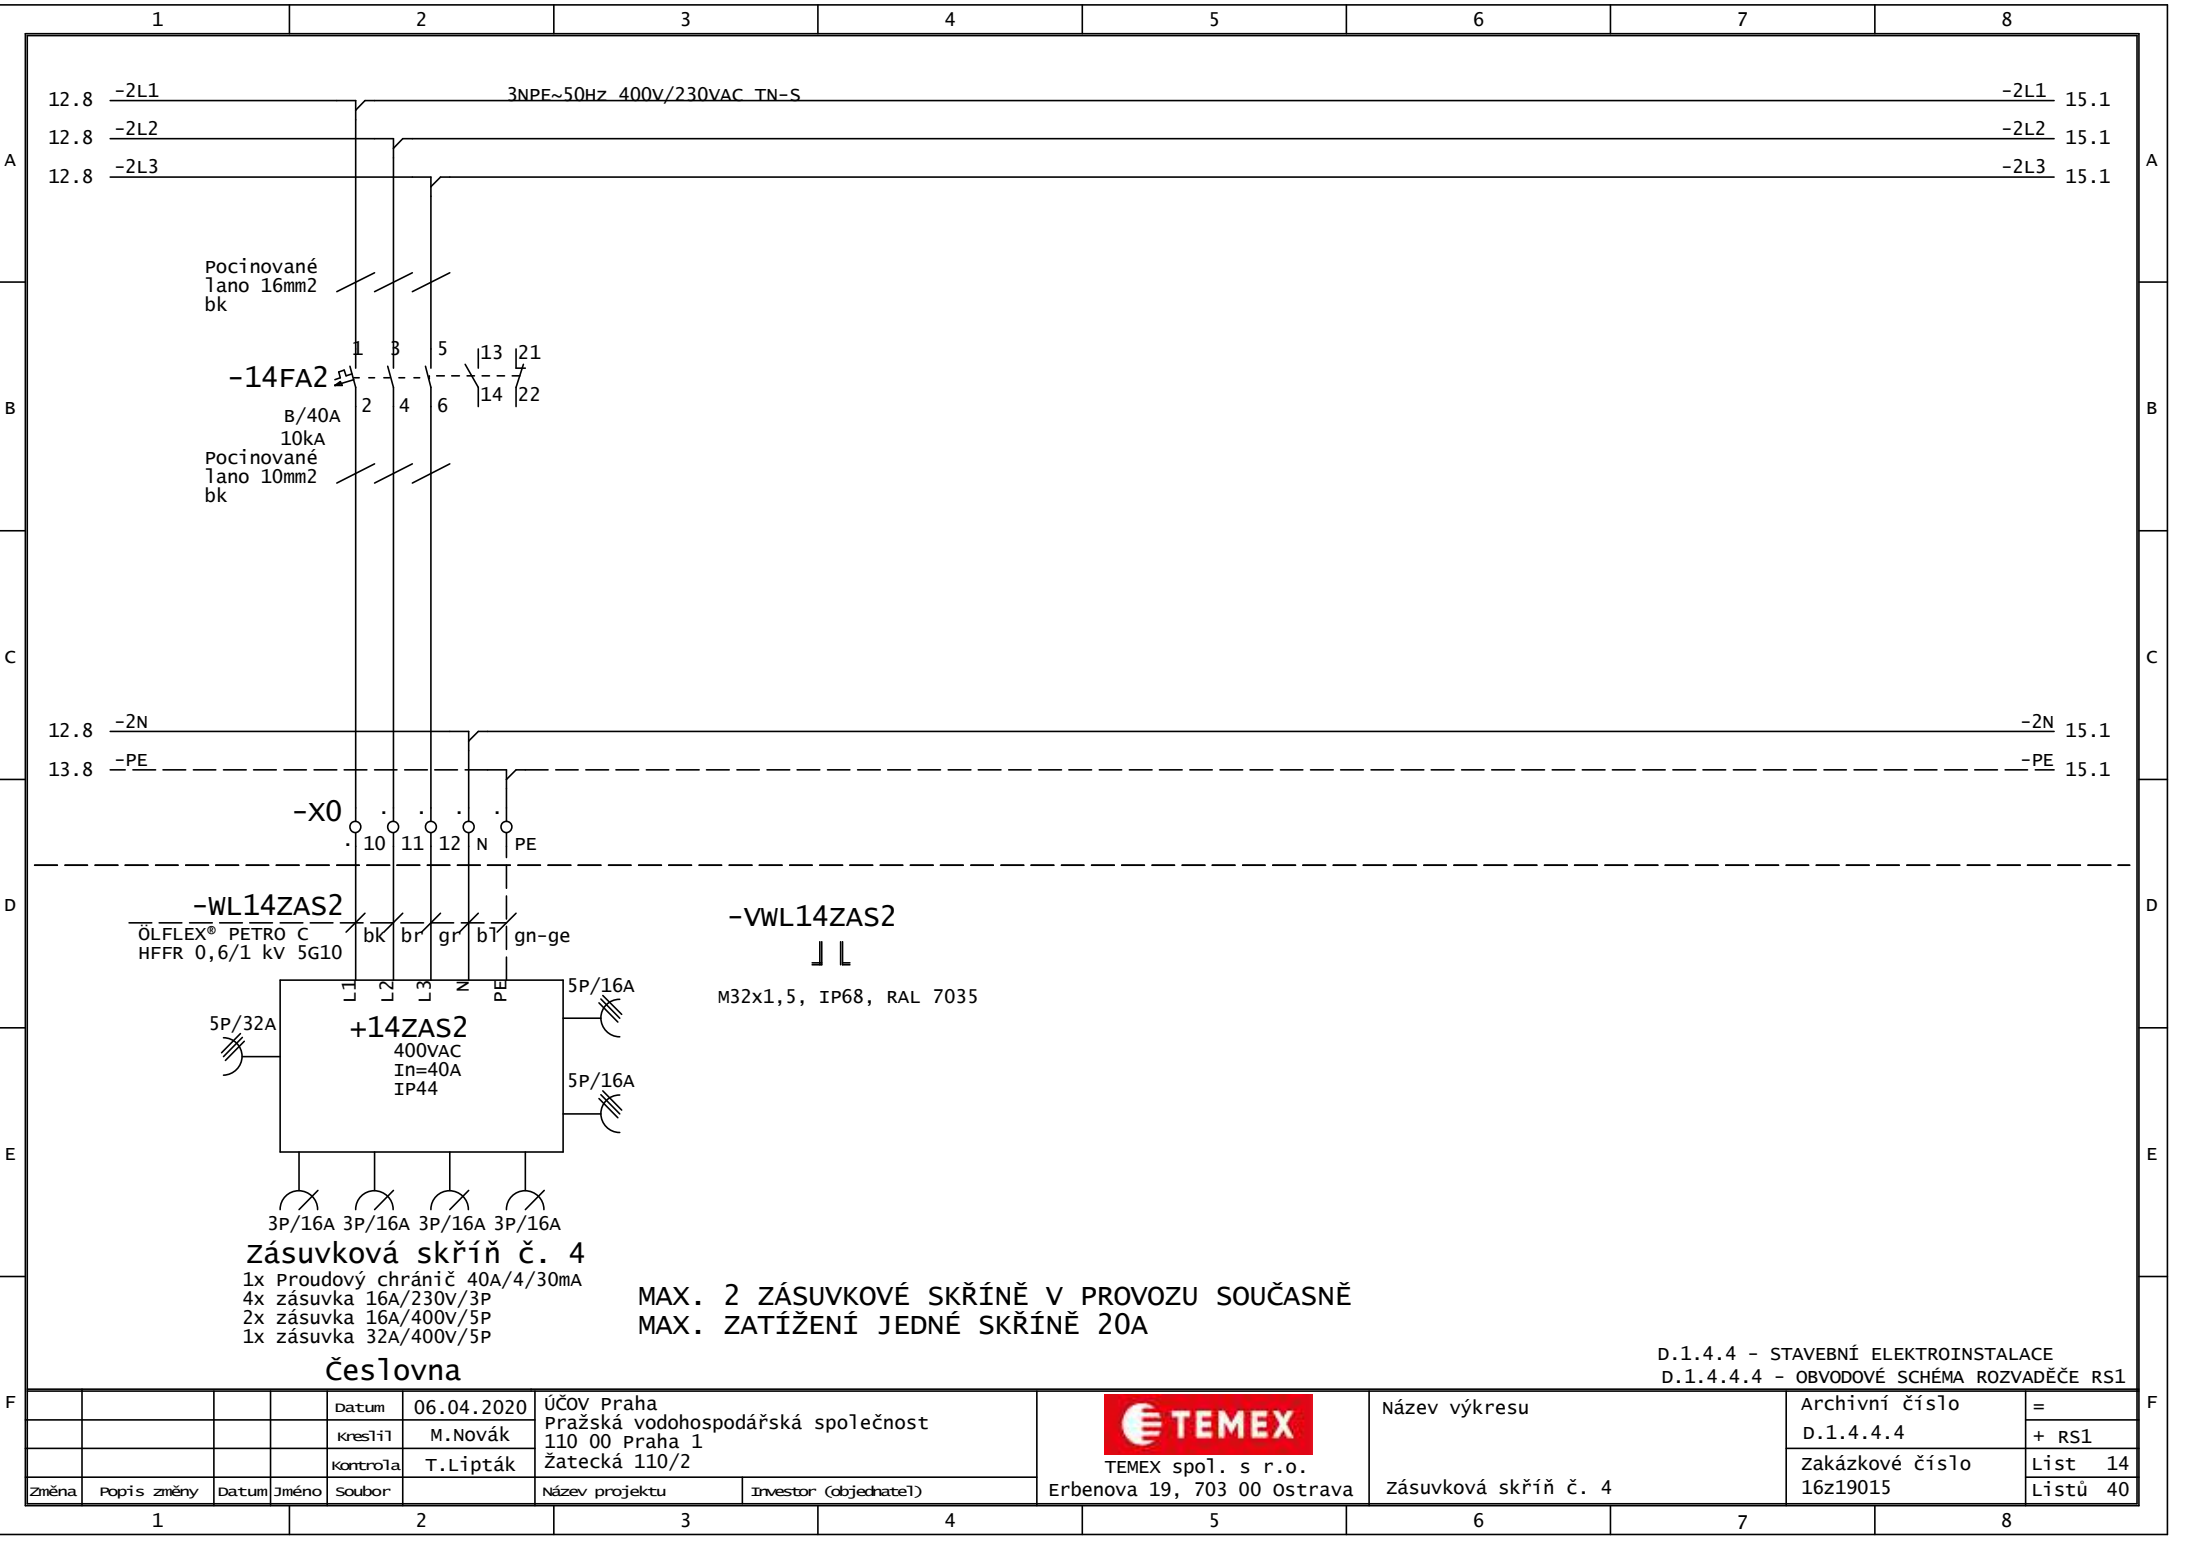

Číslo				D.1.4.4 - STAVEBNÍ ELEKTROINSTALACE				D.1.4.4.4 - OBVODOVÉ SCHÉMA ROZVADĚČE RS1			
Datum				06.04.2020				ÚČOV Praha			
Kreslil				M. Novák				Pražská vodohospodářská společnost			
Kontrola				T. Lipták				110 00 Praha 1			
Změna				Popis změny				Datum			
Jméno				Soubor				Název projektu			
Investor (objednatel)				Erbenova 19, 703 00 Ostrava				Zásuvková skříň č. 4			
Archivní číslo				D.1.4.4.4				Zakázkové číslo			
=				+ RS1				List 14			
Listů 40											

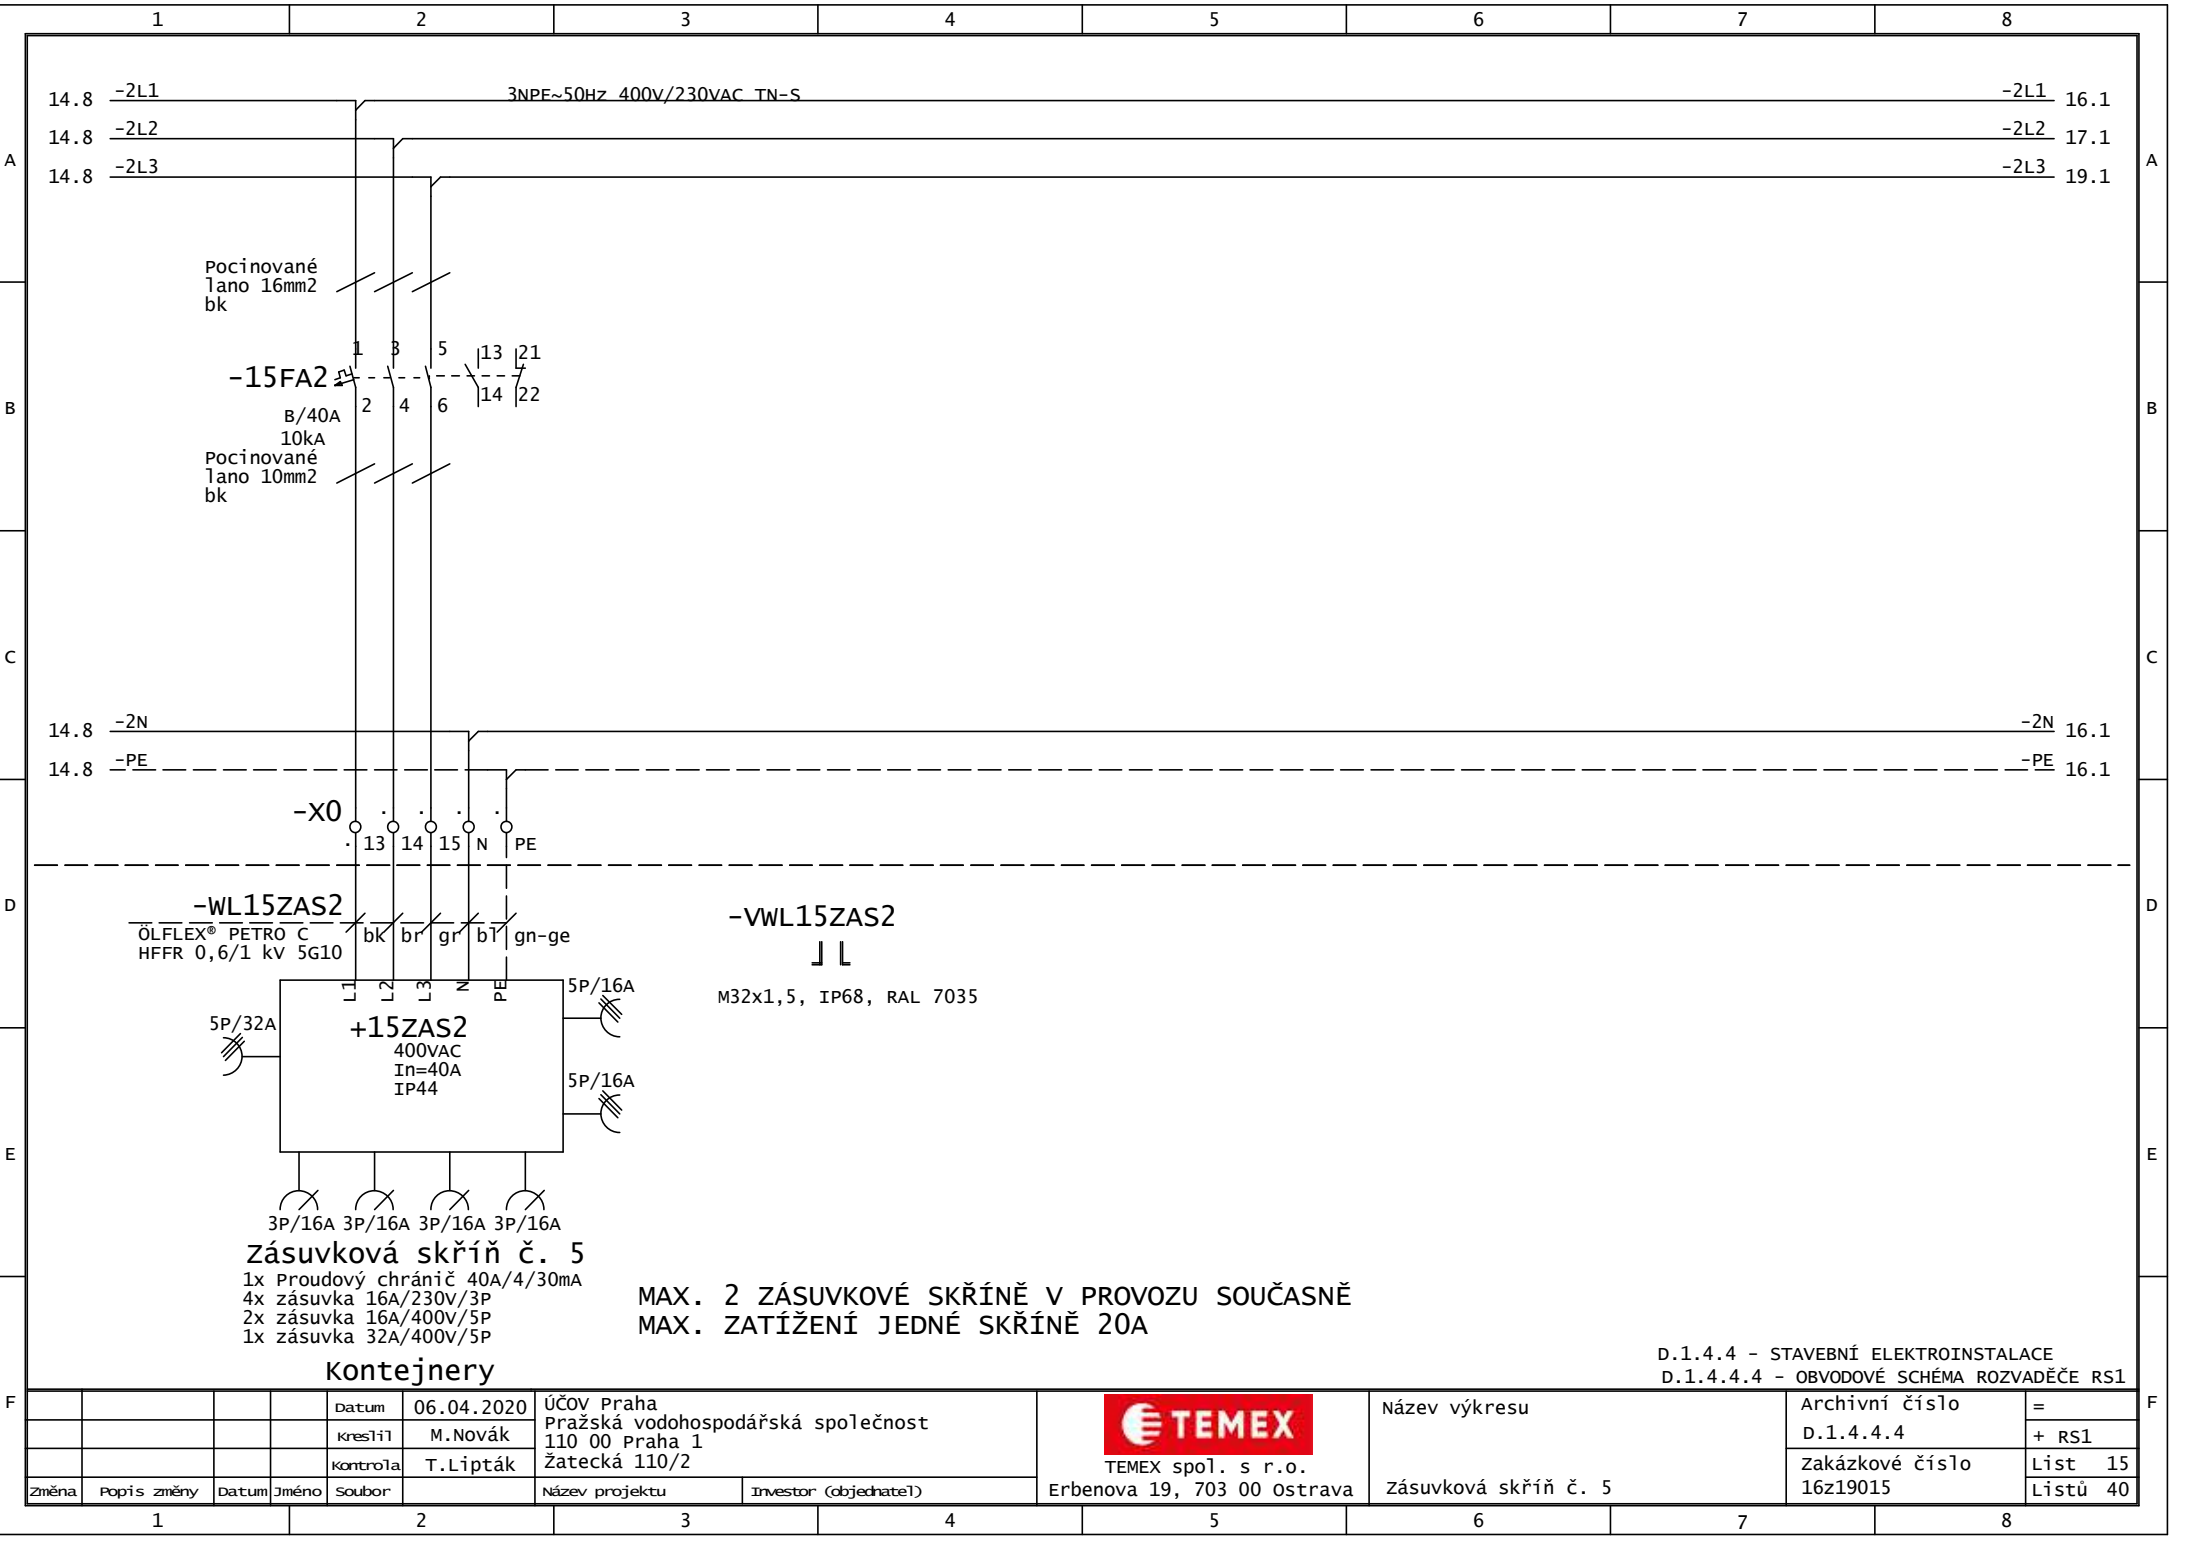


F				Datum	06.04.2020	ÚČOV Praha			Název výkresu	Archivní číslo	=	F
				Kreslil	M.Novák	Pražská vodohospodářská společnost						
						110 00 Praha 1						
				Kontrola	T.Lipták	Žatecká 110/2						
	Změna	Popis změny	Datum	Jméno	Soubor	Název projektu	Investor (objednatel)	Erbenova 19, 703 00 Ostrava	zásuvková skříň č. 5	Zakázkové číslo	List 15	
										16z19015	Listů 40	

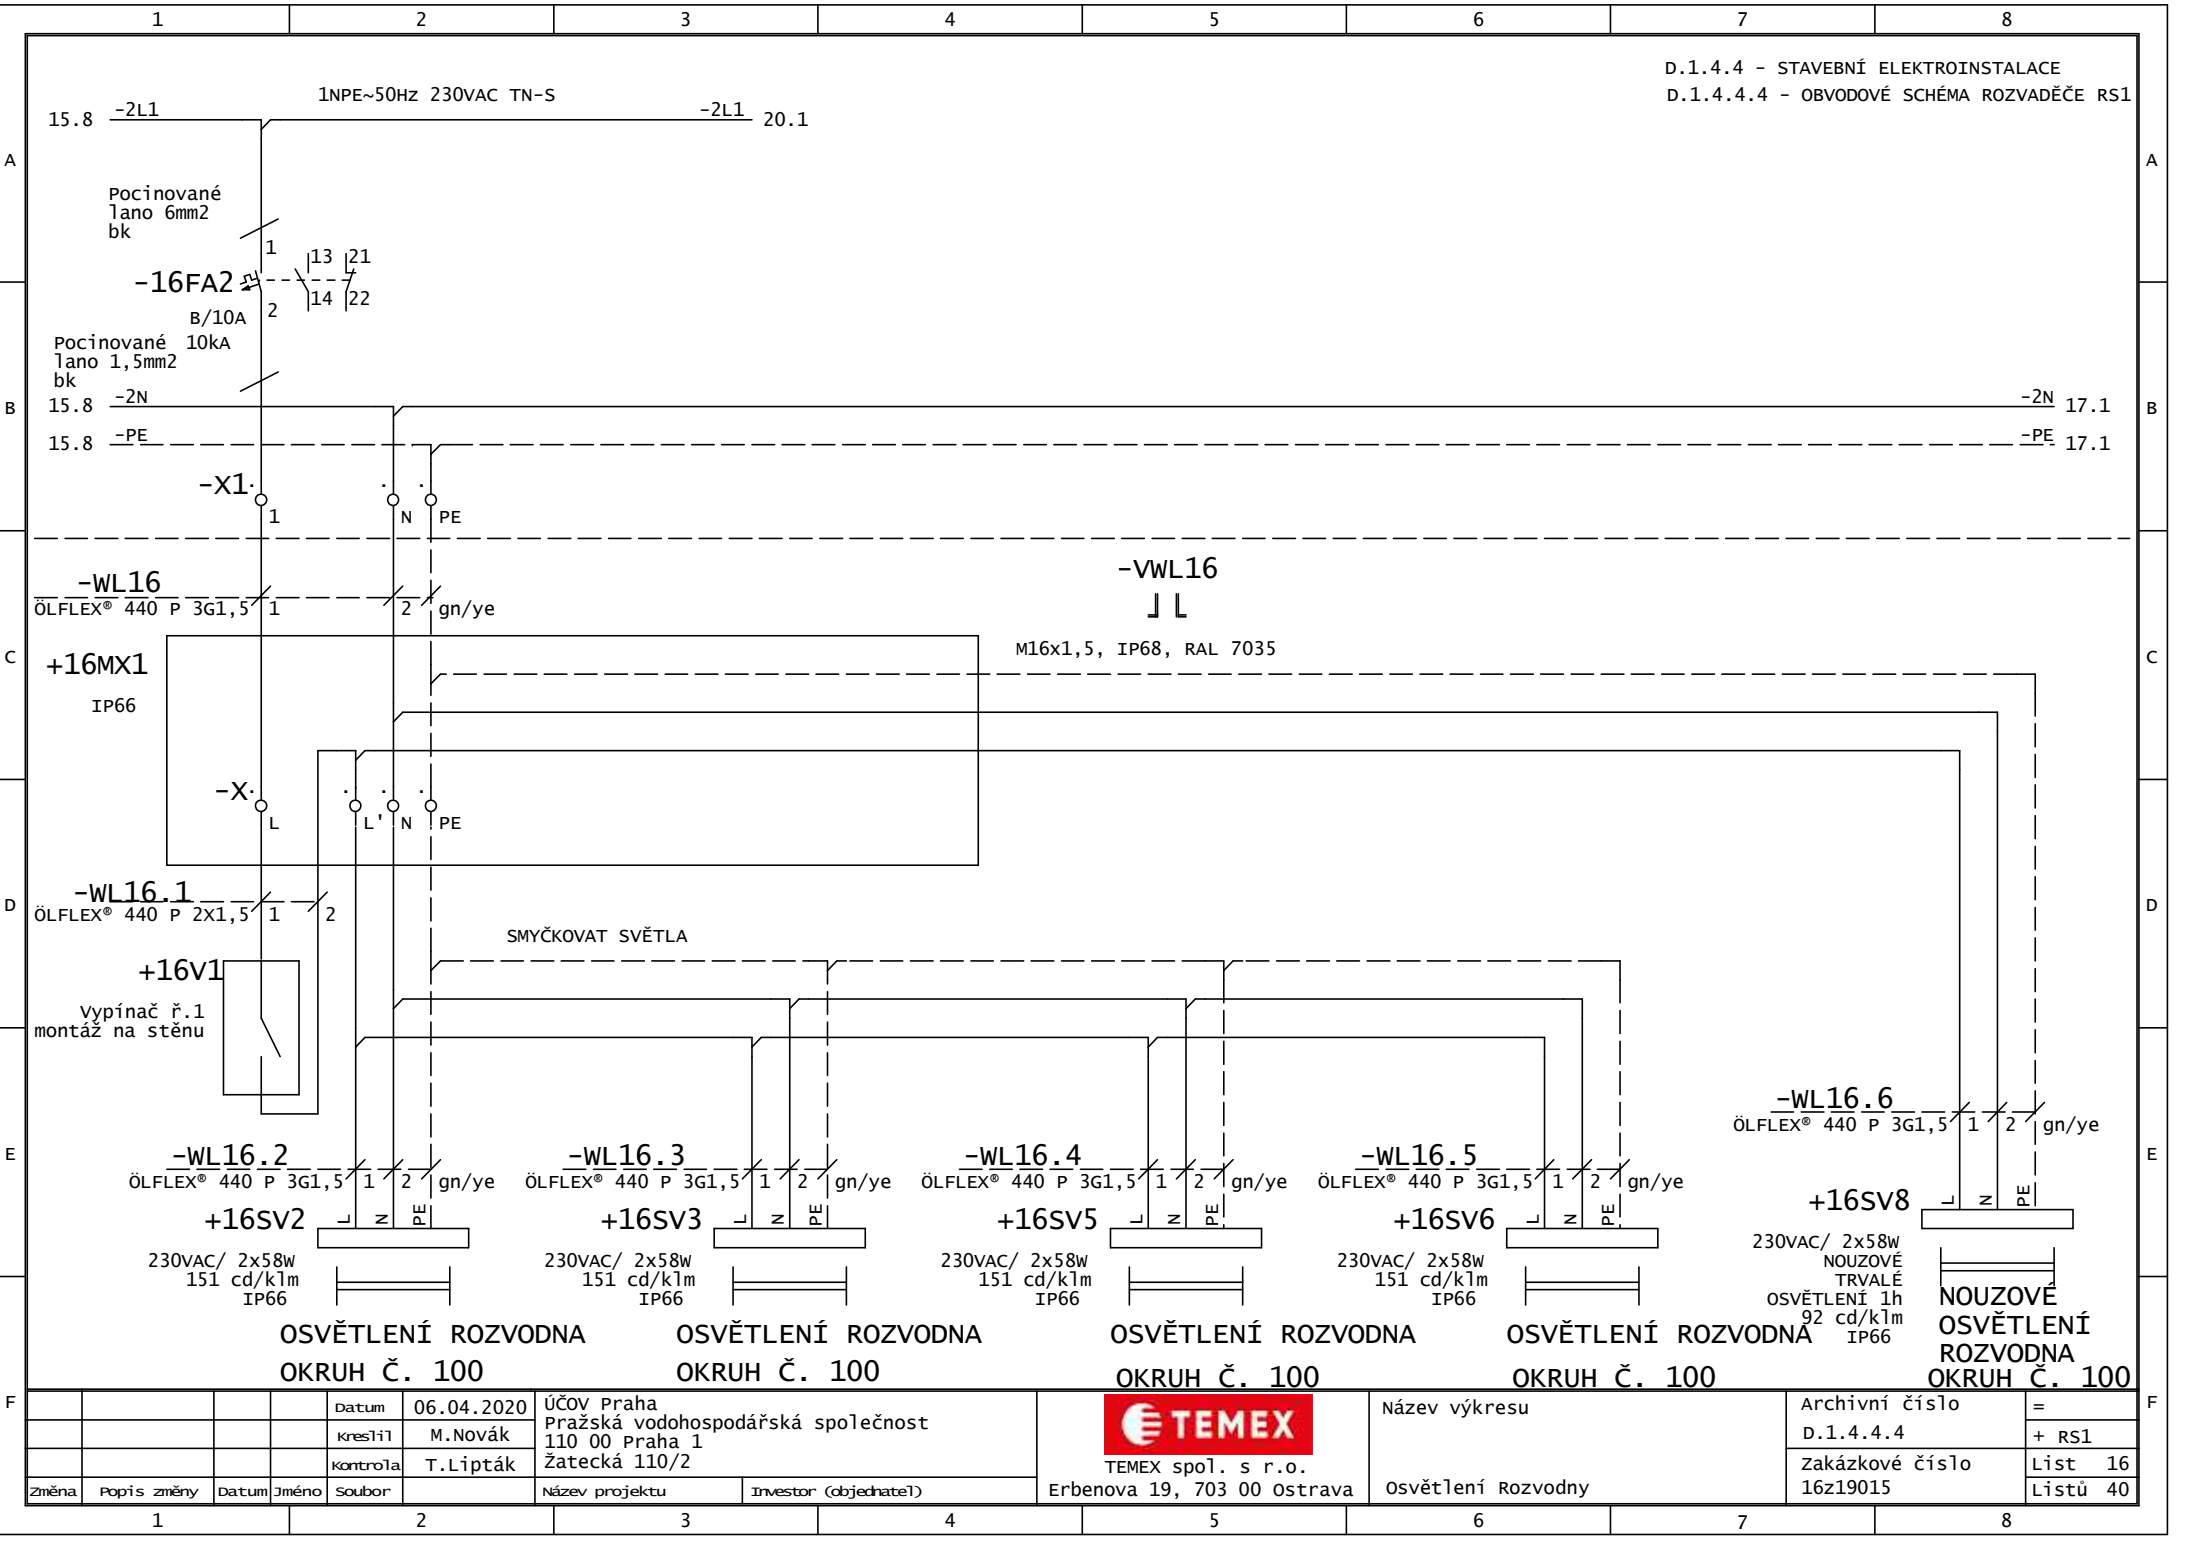


D.1.4.4 - STAVEBNÍ ELEKTROINSTALACE  
D.1.4.4.4 - OBVODOVÉ SCHÉMA ROZVADĚČE RS1

Změna		Popis změny	Datum	Jméno	Soubor	Název projektu	Investor (objednatel)	 TEMEX spol. s r.o. Erbenova 19, 703 00 Ostrava	Název výkresu Osvětlení Rozvodny	Archivní číslo D.1.4.4.4		=
										Zakázkové číslo 16z19015		+ RS1
												List 16 Listů 40

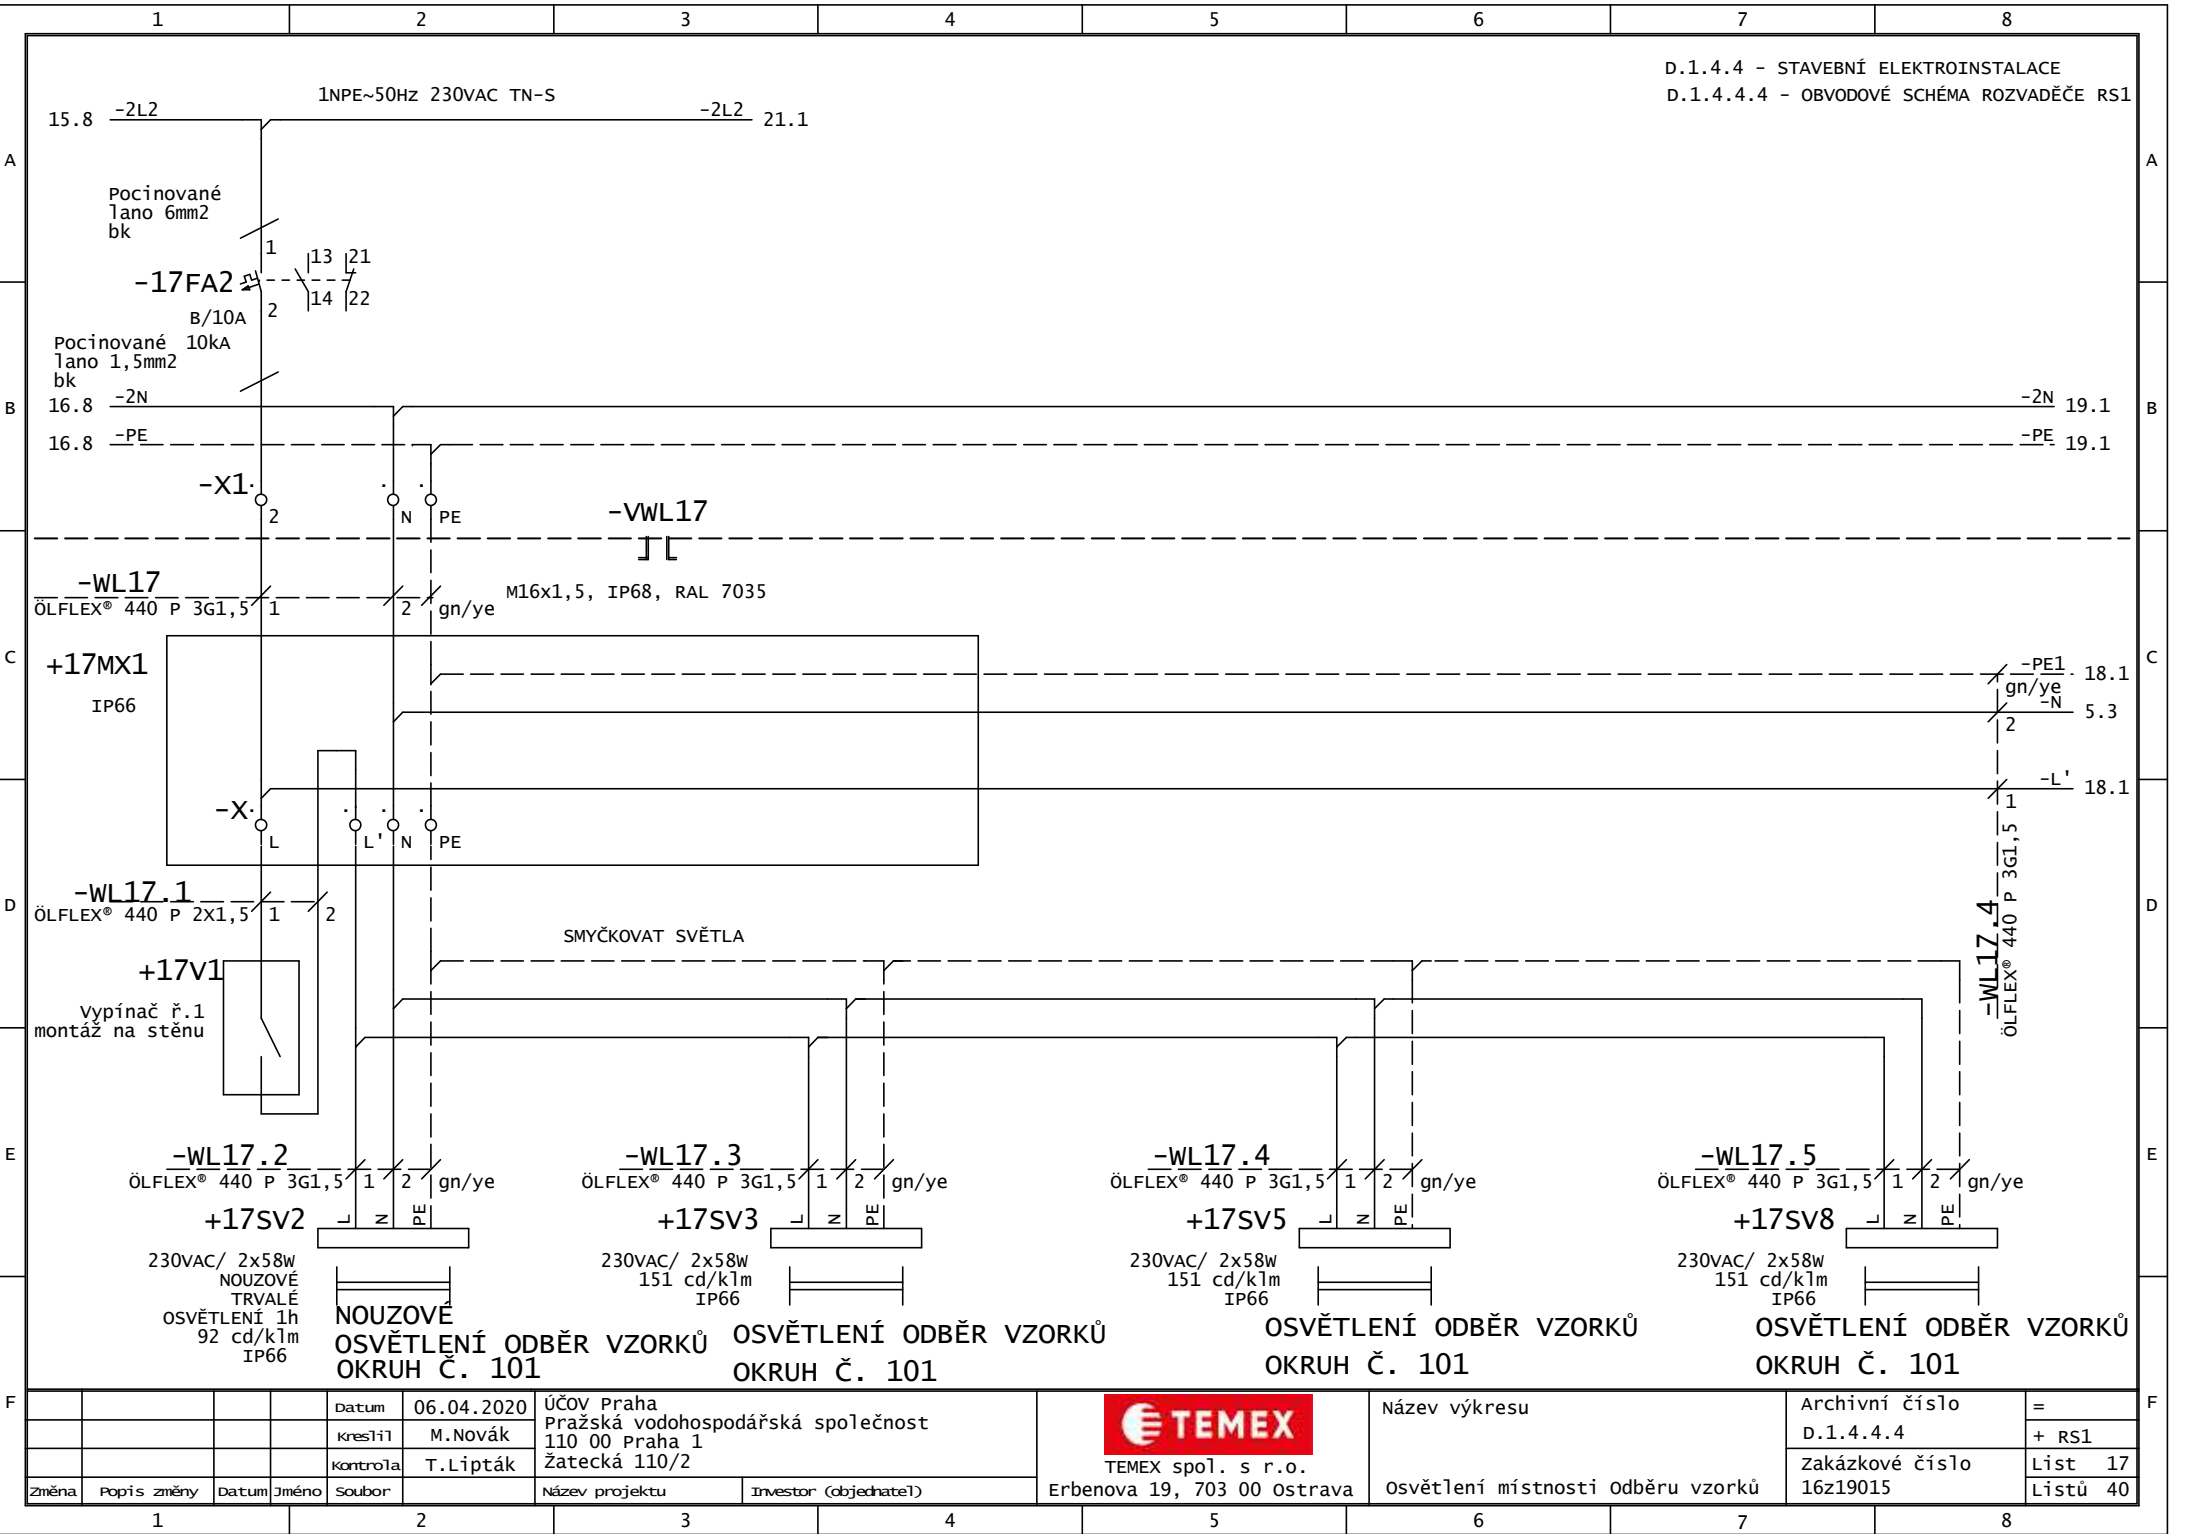


D.1.4.4 - STAVEBNÍ ELEKTROINSTALACE  
D.1.4.4.4 - OBVODOVÉ SCHÉMA ROZVADĚČE RS1

Změna		Popis změny	Datum	Jméno	Soubor	Název projektu	Investor (objednatel)	 TEMEX spol. s r.o. Erbenova 19, 703 00 Ostrava	Název výkresu Osvětlení místnosti odběru vzorků	Archivní číslo D.1.4.4.4		=
										Zakázkové číslo 16z19015		List 17
												Listů 40

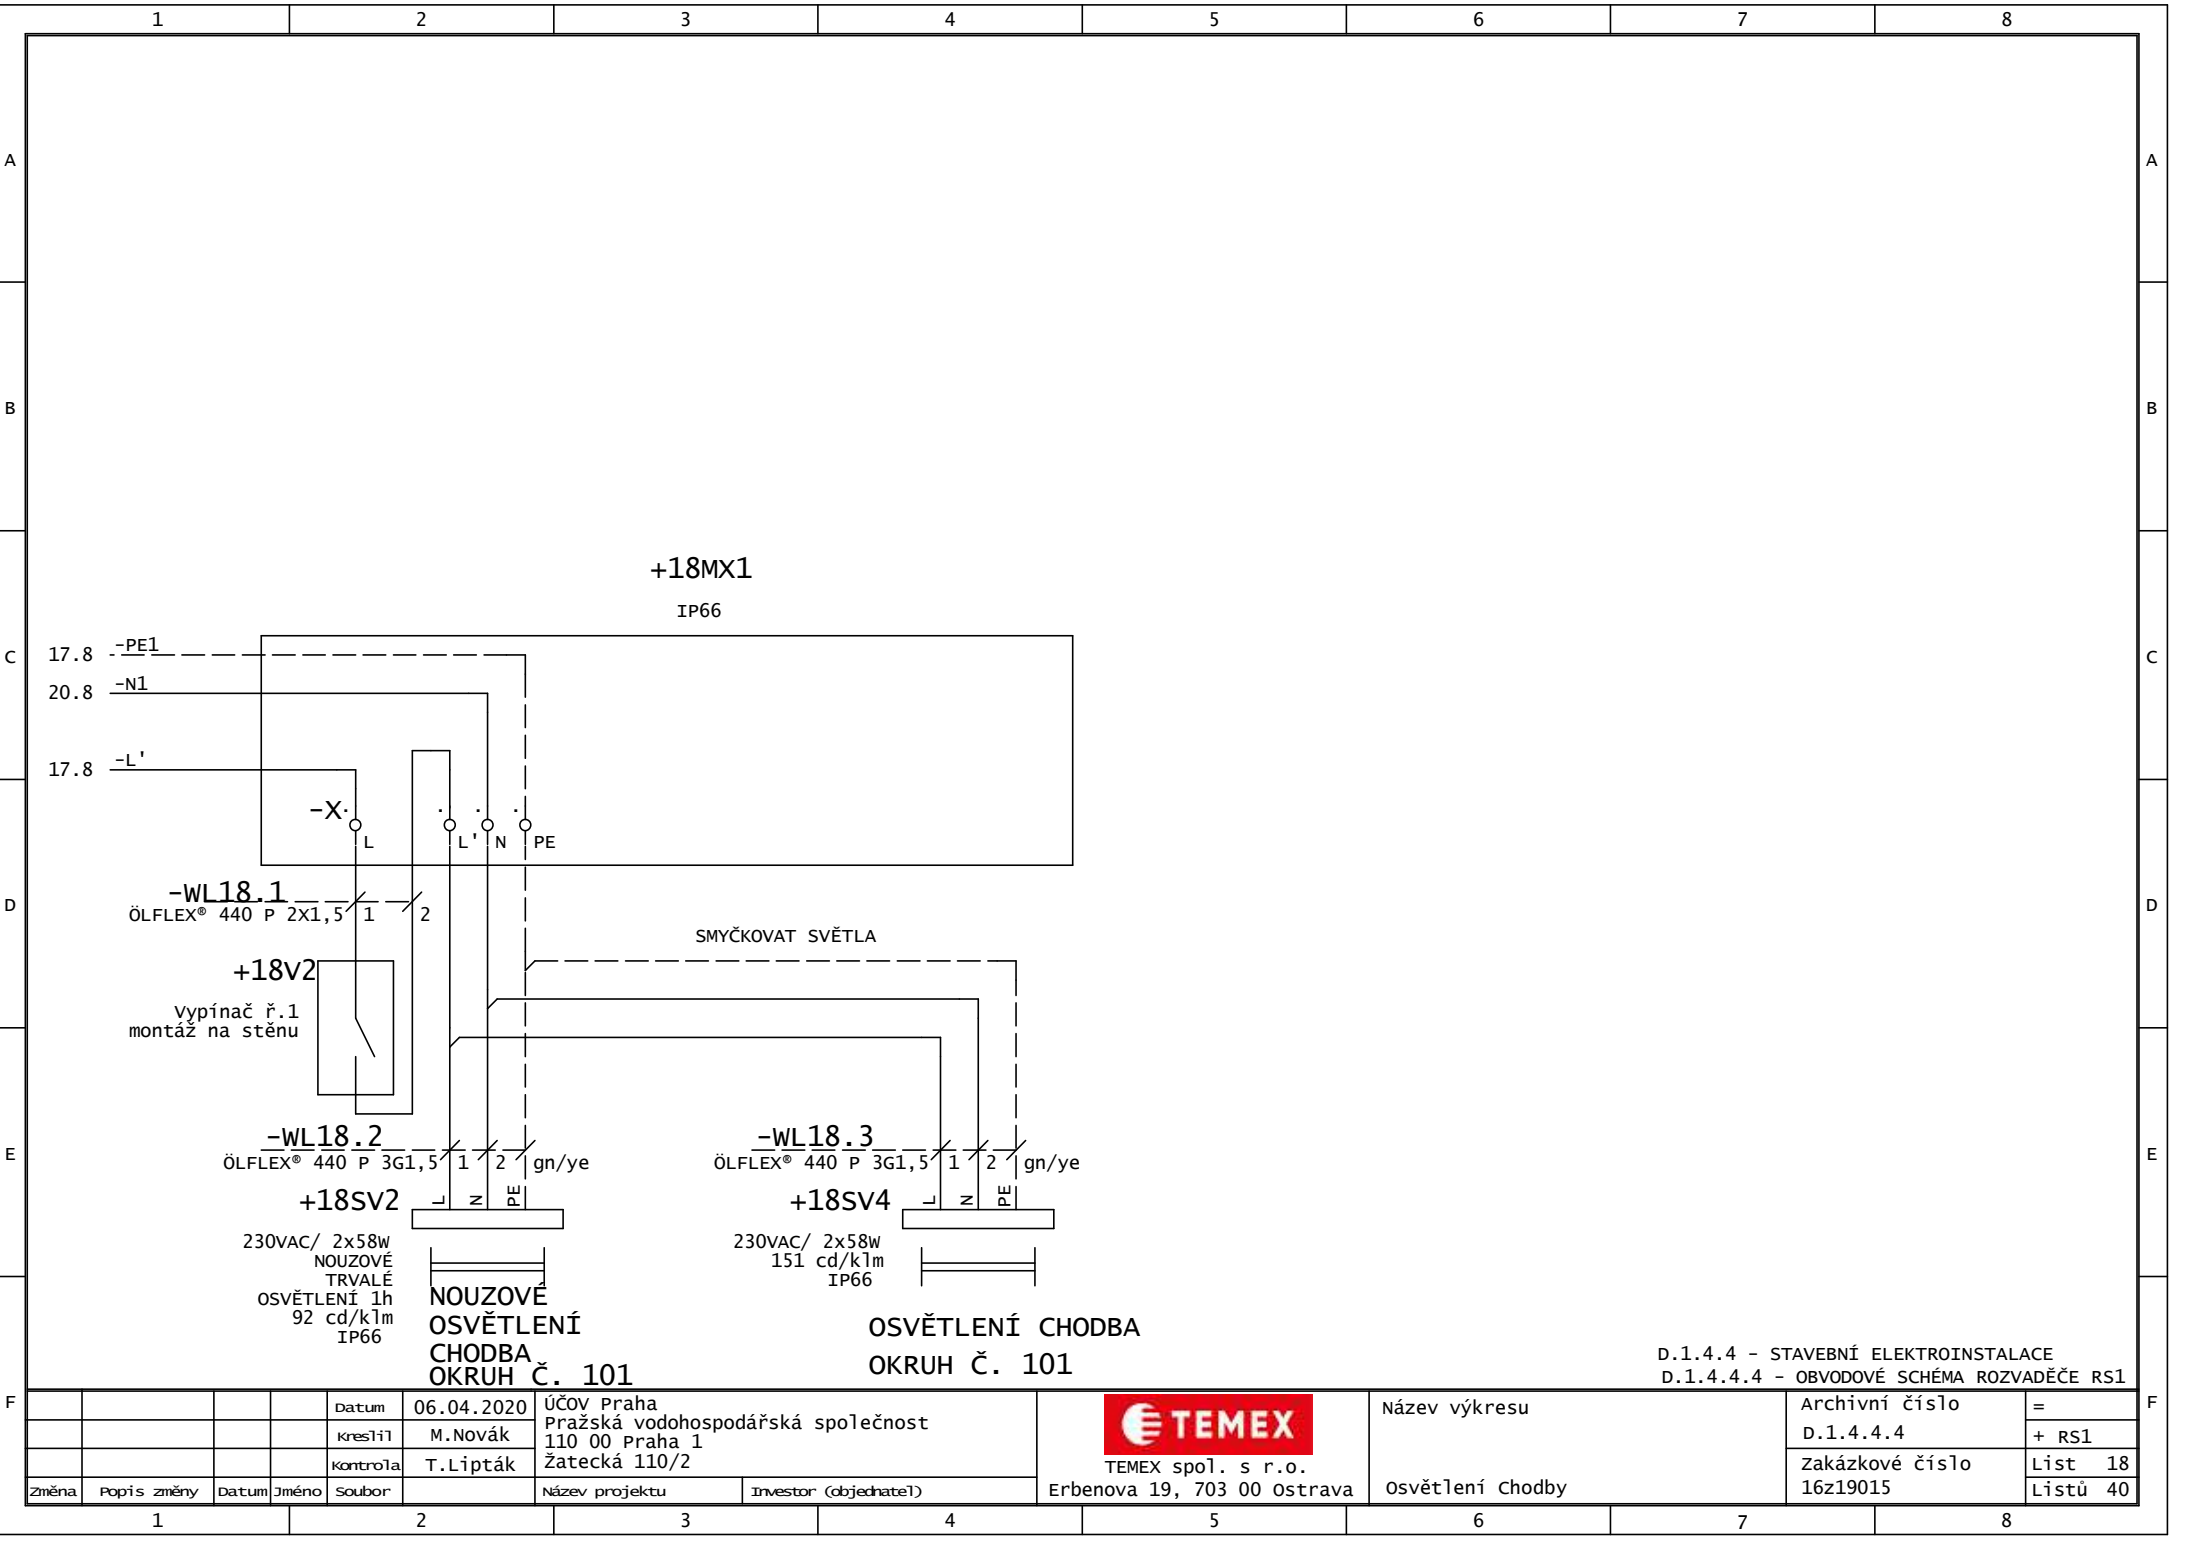

F				Datum	06.04.2020	ÚČOV Praha			Název výkresu	Archivní číslo	=	F
				Kreslil	M.Novák	Pražská vodohospodářská společnost				D.1.4.4.4	+ RS1	
				Kontrola	T.Lipták	Žatecká 110/2				Zakázkové číslo	List 18	
	Změna	Popis změny	Datum	Jméno	Soubor		Název projektu	Investor (objednatel)	Erbenova 19, 703 00 Ostrava	osvětlení chodby	16z19015	

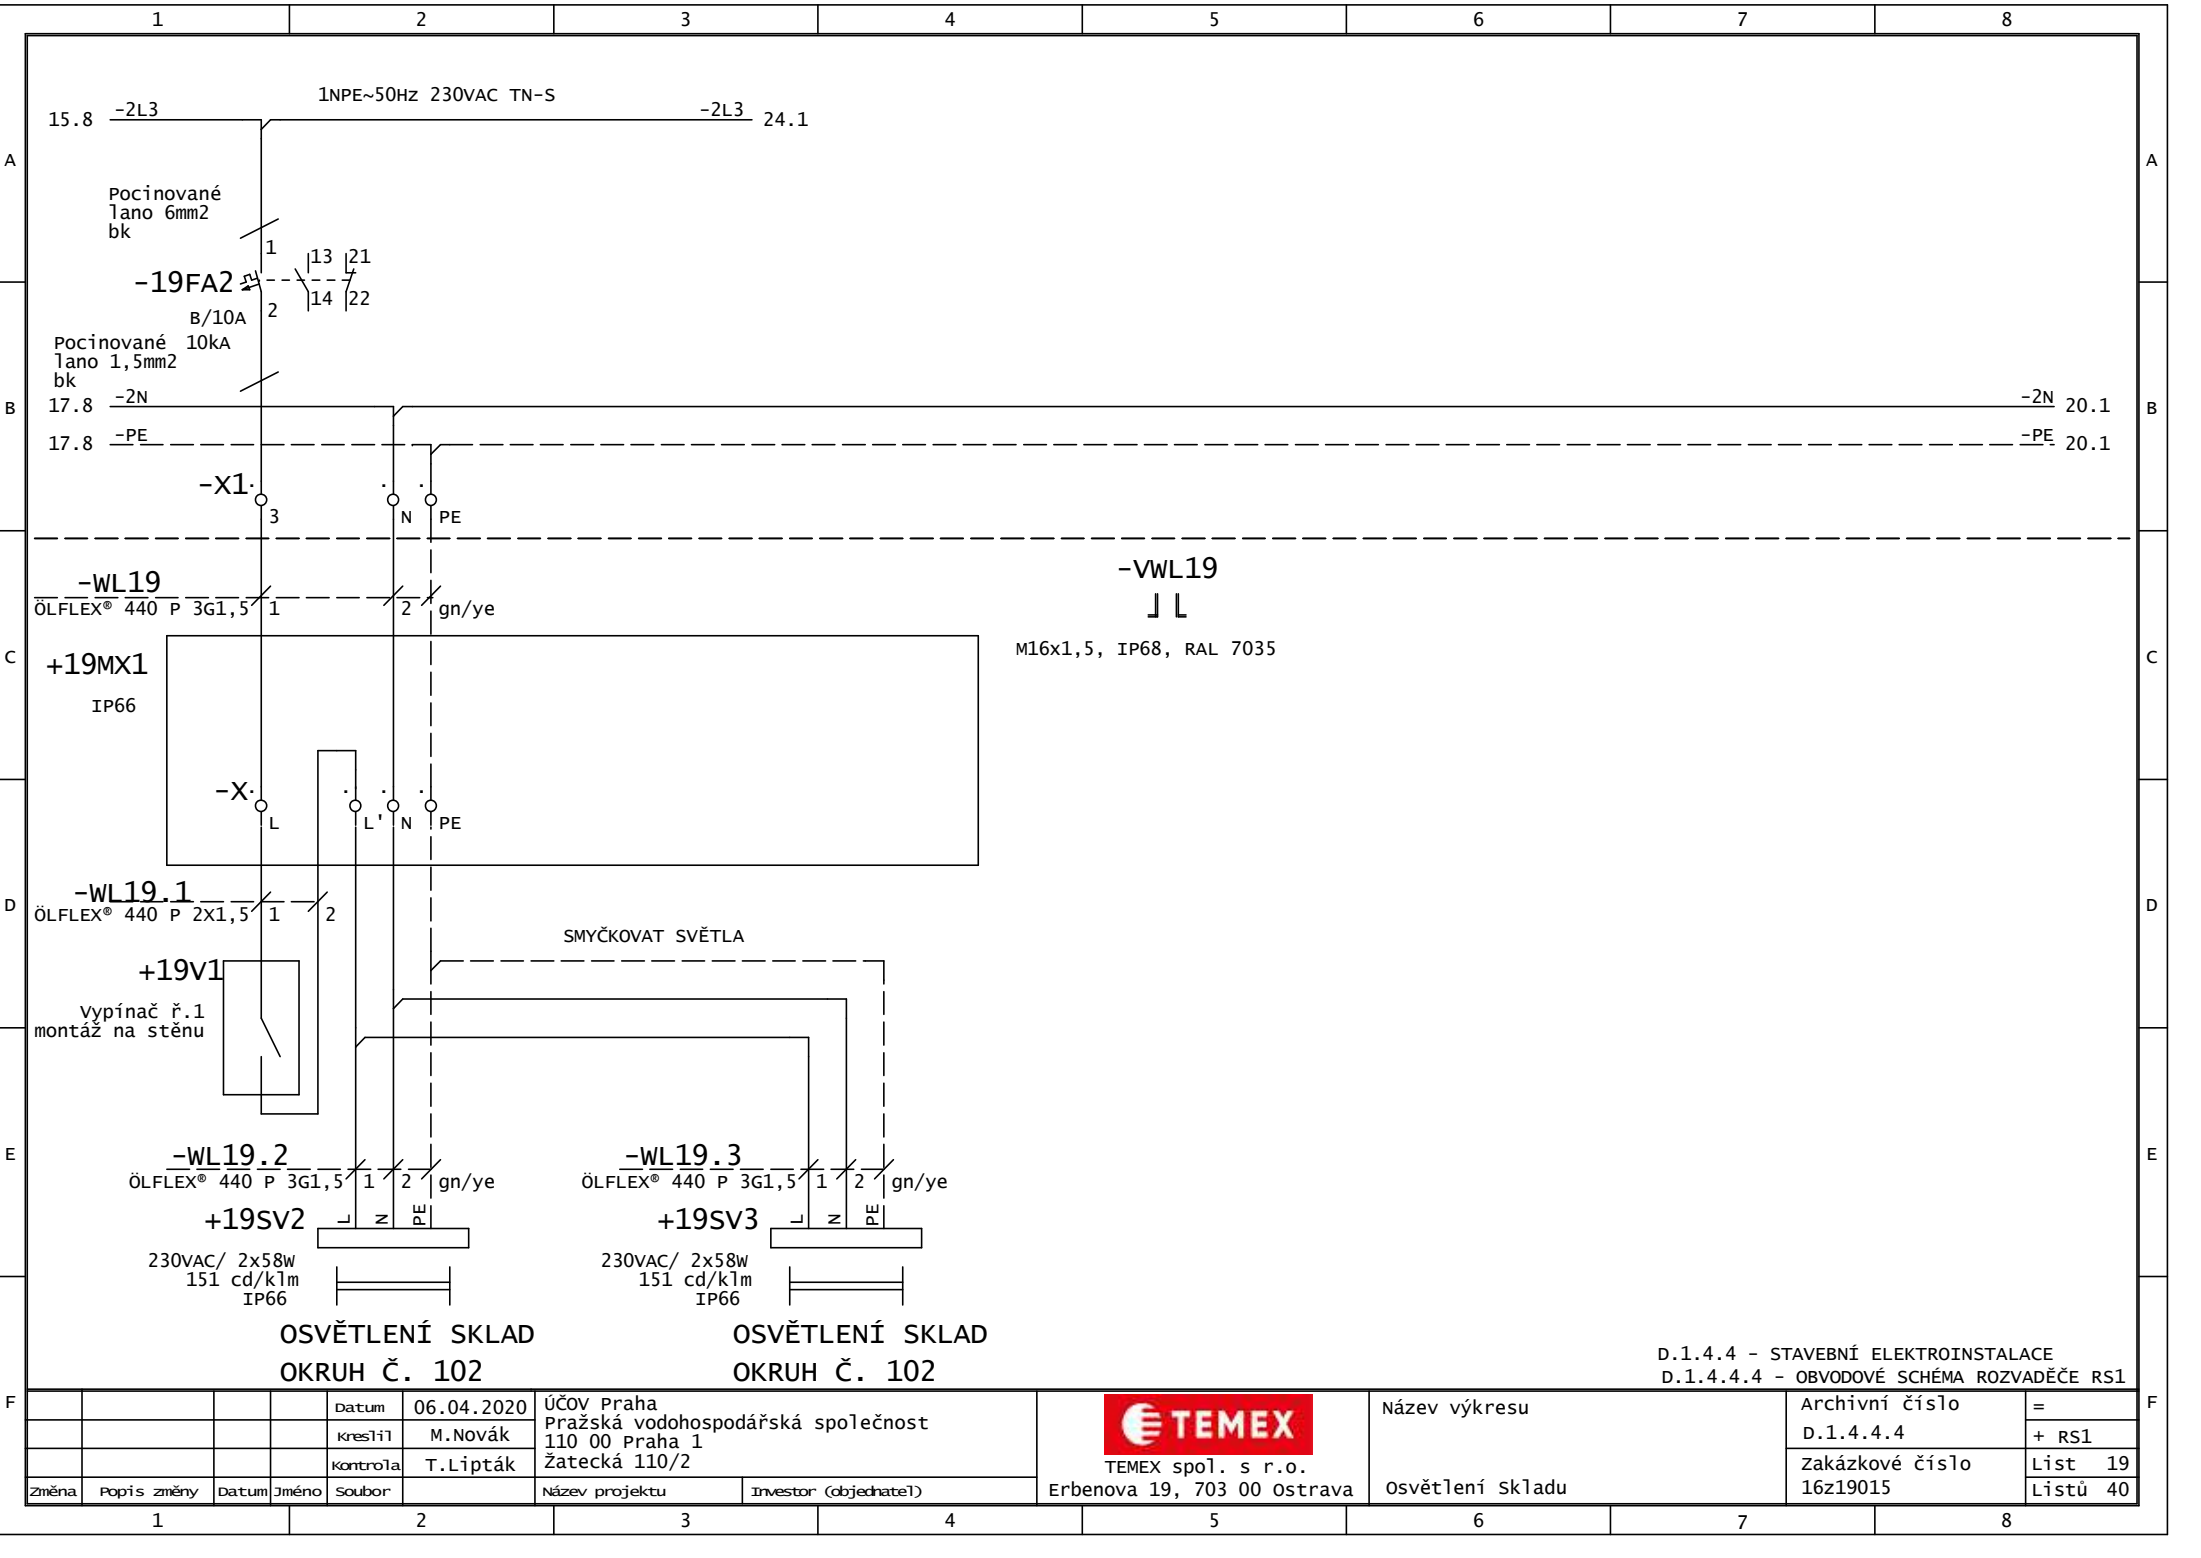



D.1.4.4 - STAVEBNÍ ELEKTROINSTALACE  
D.1.4.4.4 - OBVODOVÉ SCHÉMA ROZVADĚČE RS1


F					Datum	06.04.2020	ÚČOV Praha Pražská vodohospodářská společnost 110 00 Praha 1 Žatecká 110/2			Název výkresu	Archivní číslo		=	F				
					kreslil	M. Novák					D.1.4.4.4		+ RS1					
					kontrola	T. Lipták					Zakázkové číslo		List 19					
					Soubor		16z19015				Listů 40							
	Změna	Popis změny	Datum	Jméno			Název projektu	Investor (objednatel)		Osvětlení skladu								
	1			2			3		4		5		6		7		8	






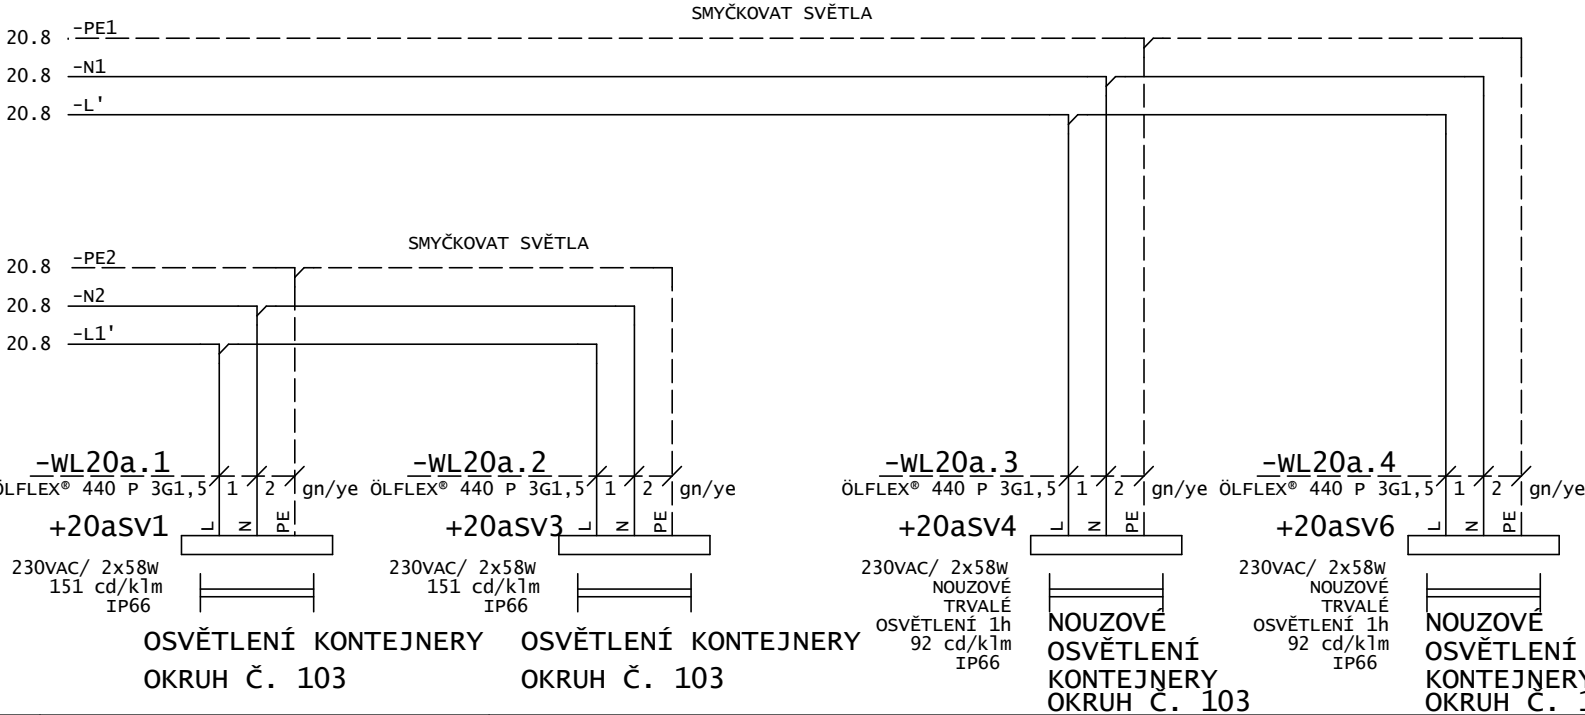


				Datum	06.04.2020	ÚČOV Praha Pražská vodohospodářská společnost 110 00 Praha 1 Žatecká 110/2		 TEMEX spol. s r.o. Erbenova 293/19 703 00 Ostrava-Vítkovice	Název výkresu	Archivní číslo		=
				Kreslil	M.Novák					D.1.4.4.4		+ RS1
				Kontrola	T.Lipták							
Změna	Popis změny	Datum	Jméno	Soubor		Název projektu	Investor (objednatel)		703 00 Ostrava-Vítkovice	Osvětlení místnosti kontejneru	Zakázkové číslo	
										16z19015		Listů 40

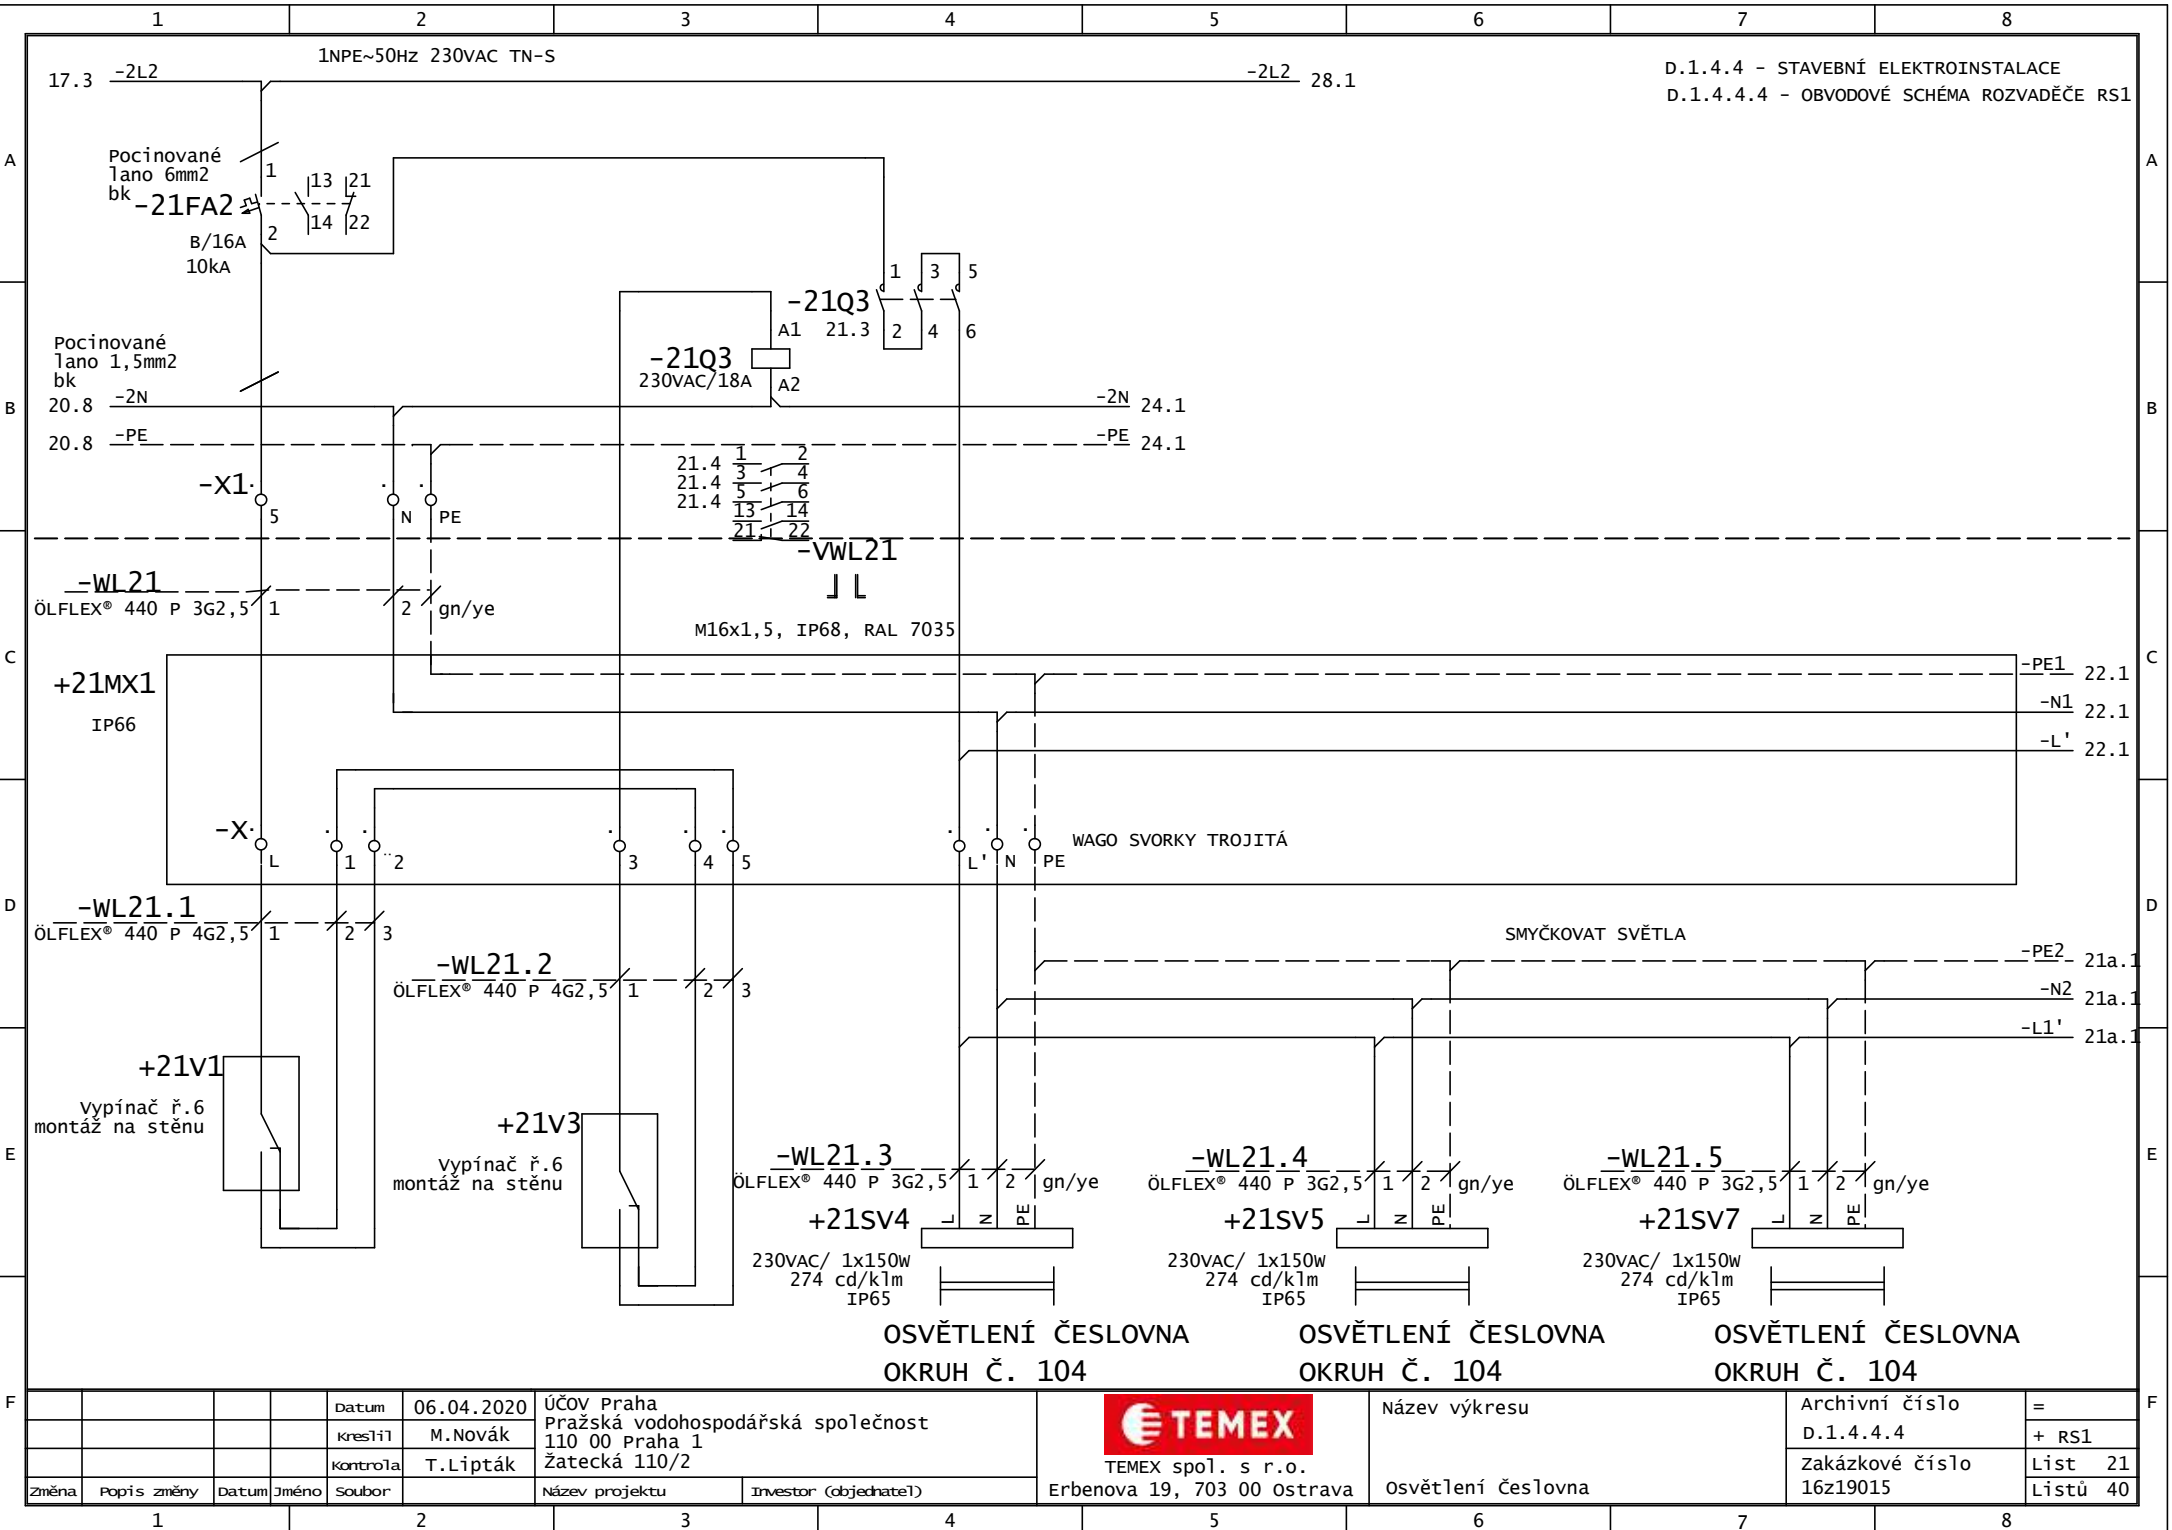

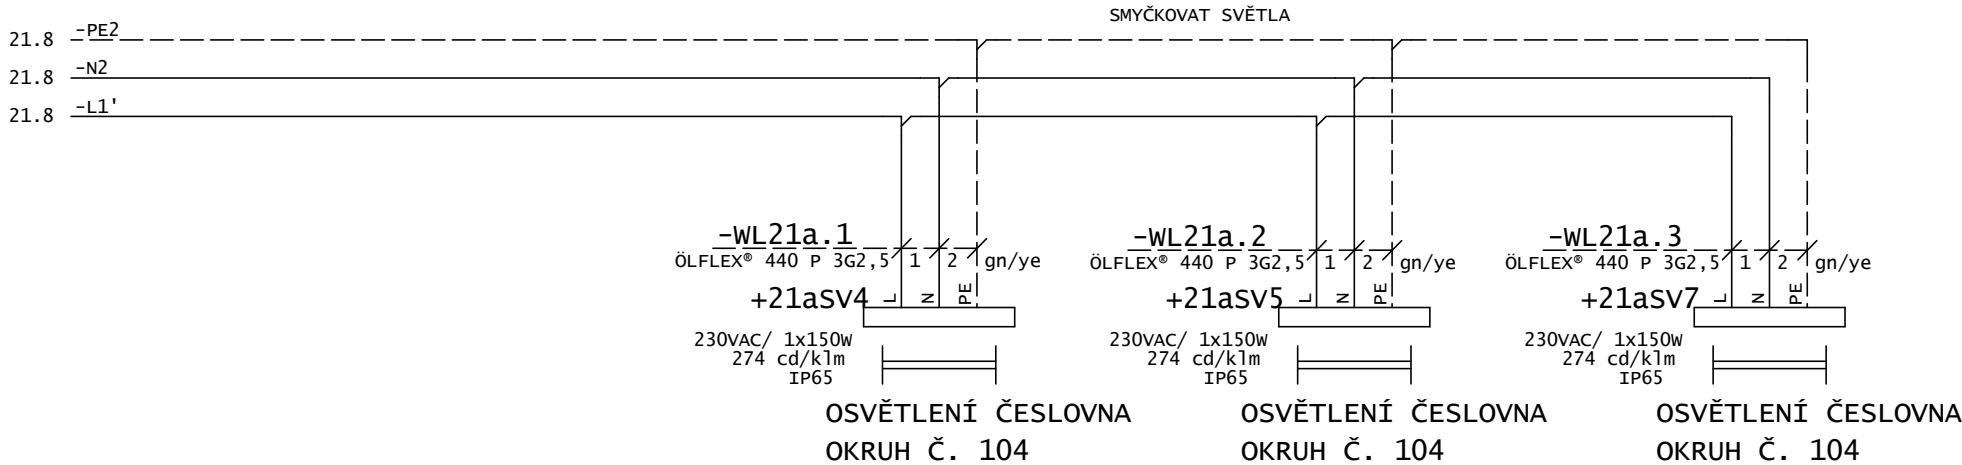


				Datum	06.04.2020	ÚčOV Praha Pražská vodohospodářská společnost 110 00 Praha 1 Žatecká 110/2		 TEMEX spol. s r.o. Erbenova 293/19 703 00 Ostrava-Vítkovice	Název výkresu  osvětlení česlovna	Archivní číslo		=
				kreslil	M. Novák					D.1.4.4.4		+ RS1
				kontrola						Zakázkové číslo		List 21a
Změna	Popis změny	Datum	Jméno	Soubor		Název projektu	Investor (objednatel)			16z19015		Listů 40


21.8 -PE1  
21.8 -N1  
21.8 -L'

-PE1 22a.1  
-N1 22a.1  
-L' 22a.1

SMYČKOVAT SVĚTLA

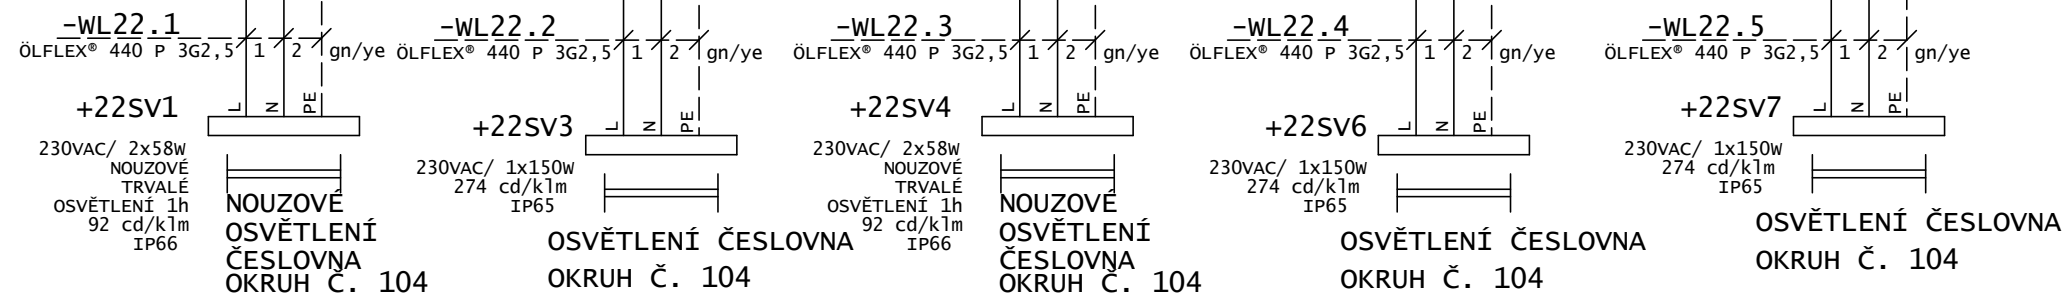


			Datum	06.04.2020	ÚČOV Praha Pražská vodohospodářská společnost 110 00 Praha 1 Žatecká 110/2		 TEMEX spol. s r.o. Erbenova 19, 703 00 Ostrava	Název výkresu  osvětlení Česlovna	Archivní číslo D.1.4.4.4  Zakázkové číslo 16z19015	=  + RS1  List 22 Listů 40
			kreslil	M.Novák						
			Kontrola	T.Lipták						
Změna	Popis změny	Datum	Jméno	Soubor	Název projektu	Investor (objednatel)				

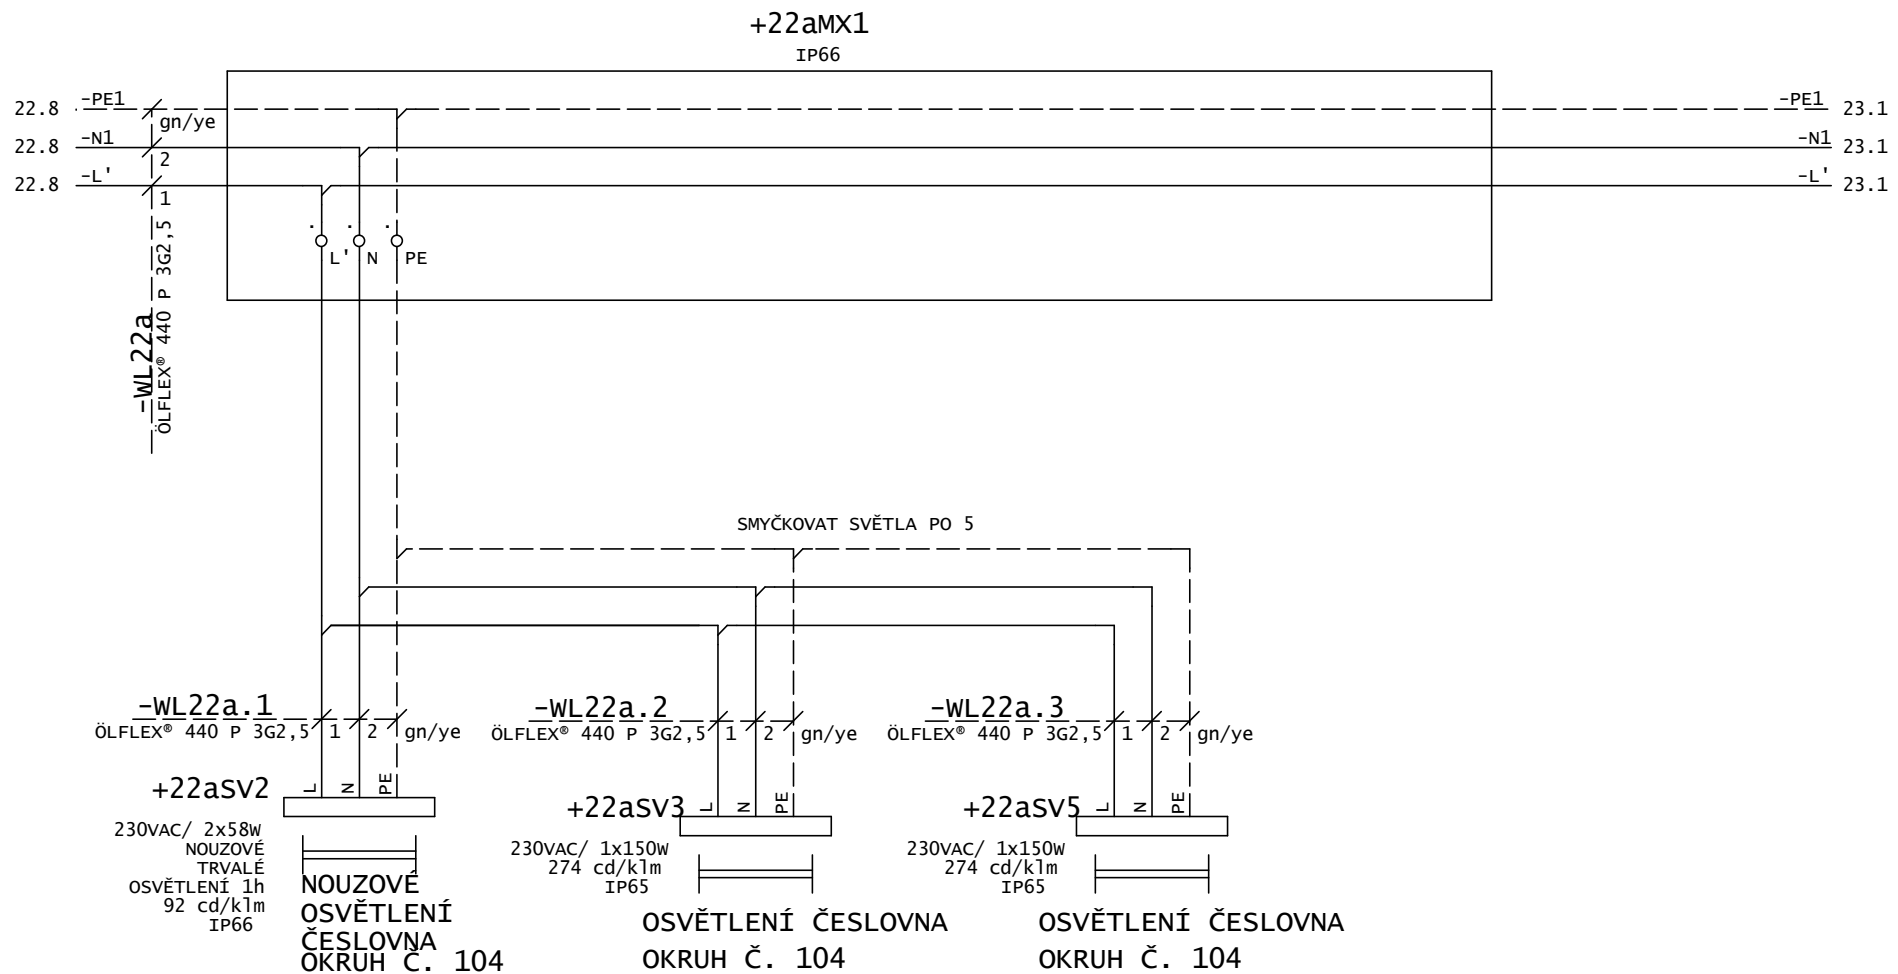


			Datum	06.04.2020	ÚČOV Praha Pražská vodohospodářská společnost 110 00 Praha 1 Žatecká 110/2		 TEMEX spol. s r.o. Erbenova 19, 703 00 Ostrava	Název výkresu	Archivní číslo	=	F
			Kreslil	M. Novák					D.1.4.4.4	+ RS1	
			Kontrola	T. Lipták					Zakázkové číslo	List 22a	
Změna	Popis změny	Datum	Jméno	Soubor		Název projektu	Investor (objednatel)	osvětlení Česlovna	16z19015	Listů 40	

+23MX1  
IP66

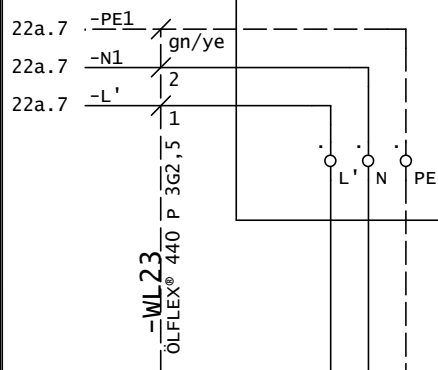

SMYČKOVAT SVĚTLA

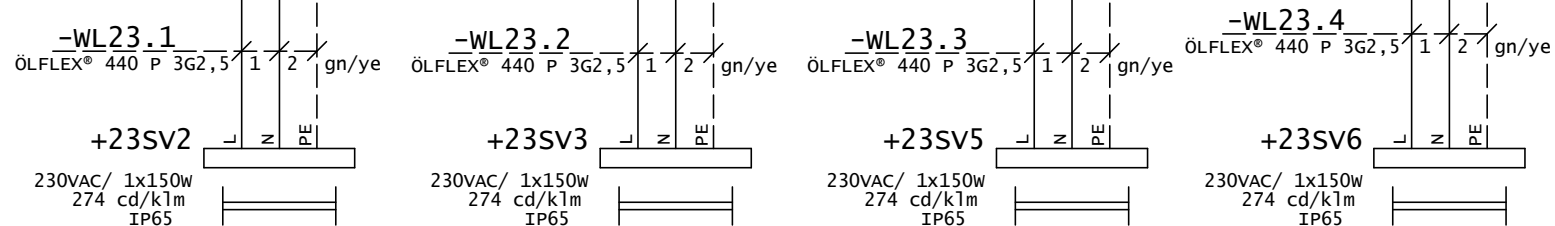


OSVĚTLENÍ ČESLOVNA  
OKRUH Č. 104

OSVĚTLENÍ ČESLOVNA  
OKRUH Č. 104

OSVĚTLENÍ ČESLOVNA  
OKRUH Č. 104


OSVĚTLENÍ ČESLOVNA  
OKRUH Č. 104

				Datum	06.04.2020	ÚčOV Praha	 TEMEX spol. s r.o. Erbenova 19, 703 00 Ostrava	Název výkresu	Archivní číslo	=
				kreslil	M.Novák	Pražská vodohospodářská společnost			D.1.4.4.4	+ RS1
				kontrola	T.Lipták	Žatecká 110/2			Zakázkové číslo	List 23
Změna	Popis změny	Datum	Jméno	Soubor		Název projektu	Investor (objednatel)	Osvětlení Česlovna	16z19015	Listů 40

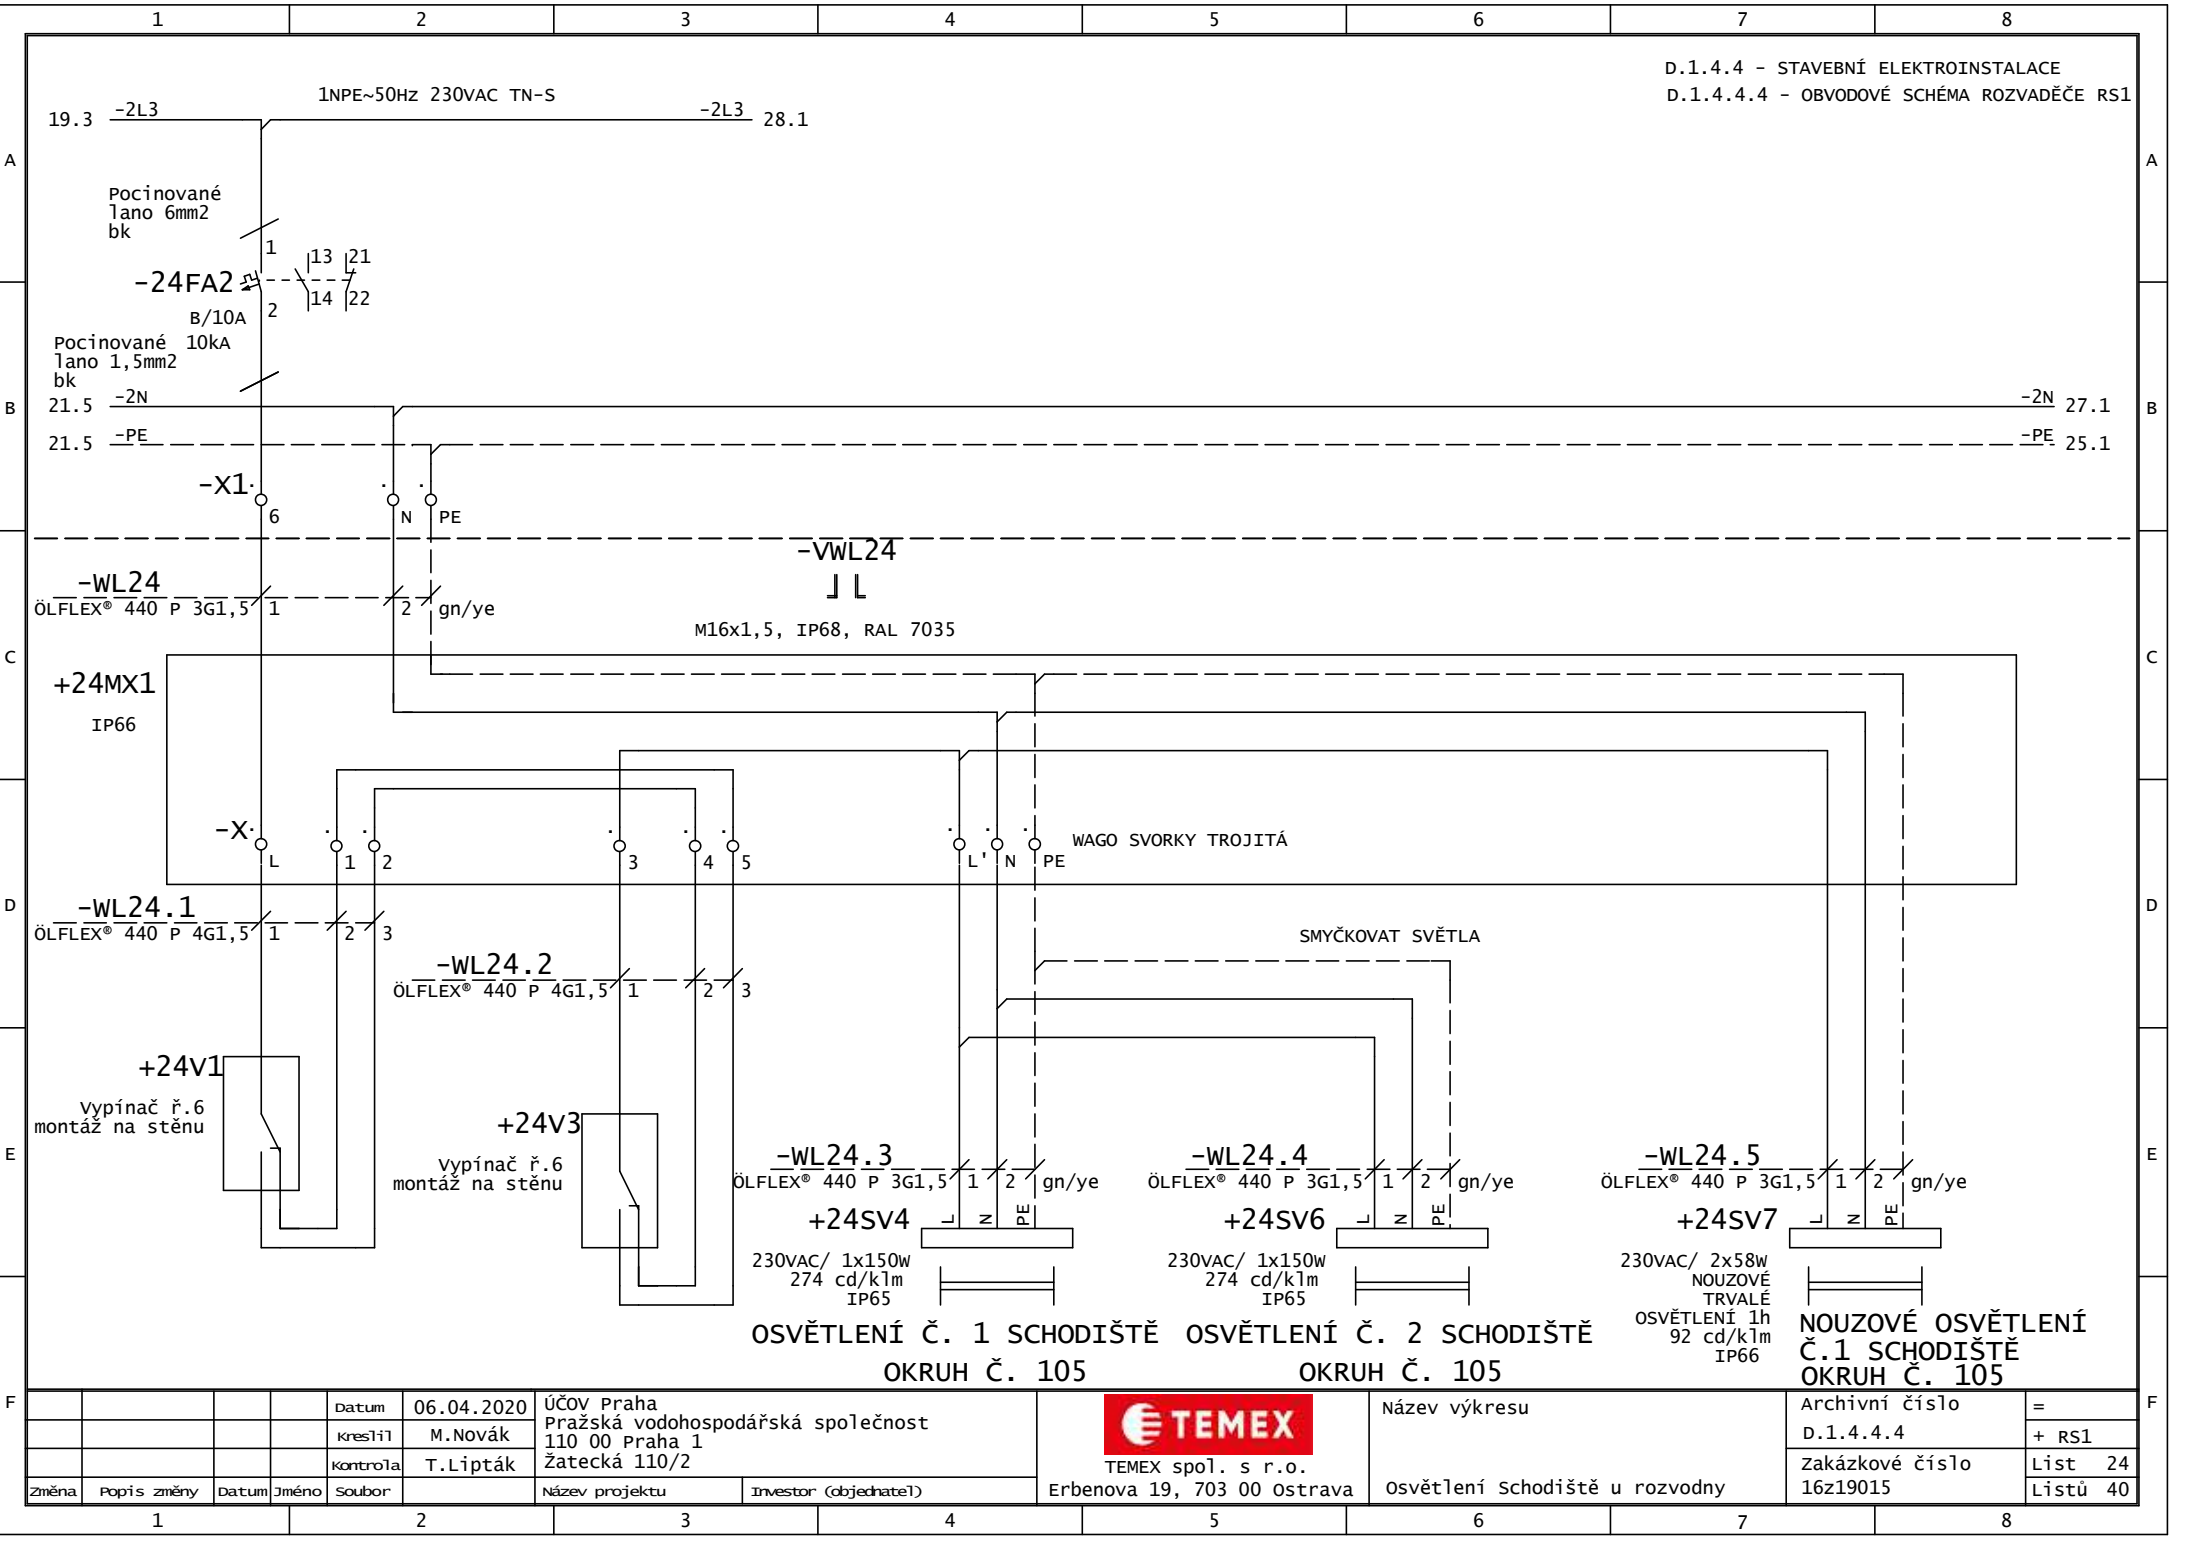


D.1.4.4 - STAVEBNÍ ELEKTROINSTALACE  
D.1.4.4.4 - OBVODOVÉ SCHÉMA ROZVADĚČE RS1

Změna		Popis změny	Datum	Jméno	Soubor	Název projektu	Investor (objednatel)	TEMEX TEMEX spol. s r.o. Erbenova 19, 703 00 Ostrava	Název výkresu Osvětlení Schodiště u rozvodny	Archivní číslo D.1.4.4.4		=
										Zakázkové číslo 16z19015		+ RS1
										List Listů		24 40

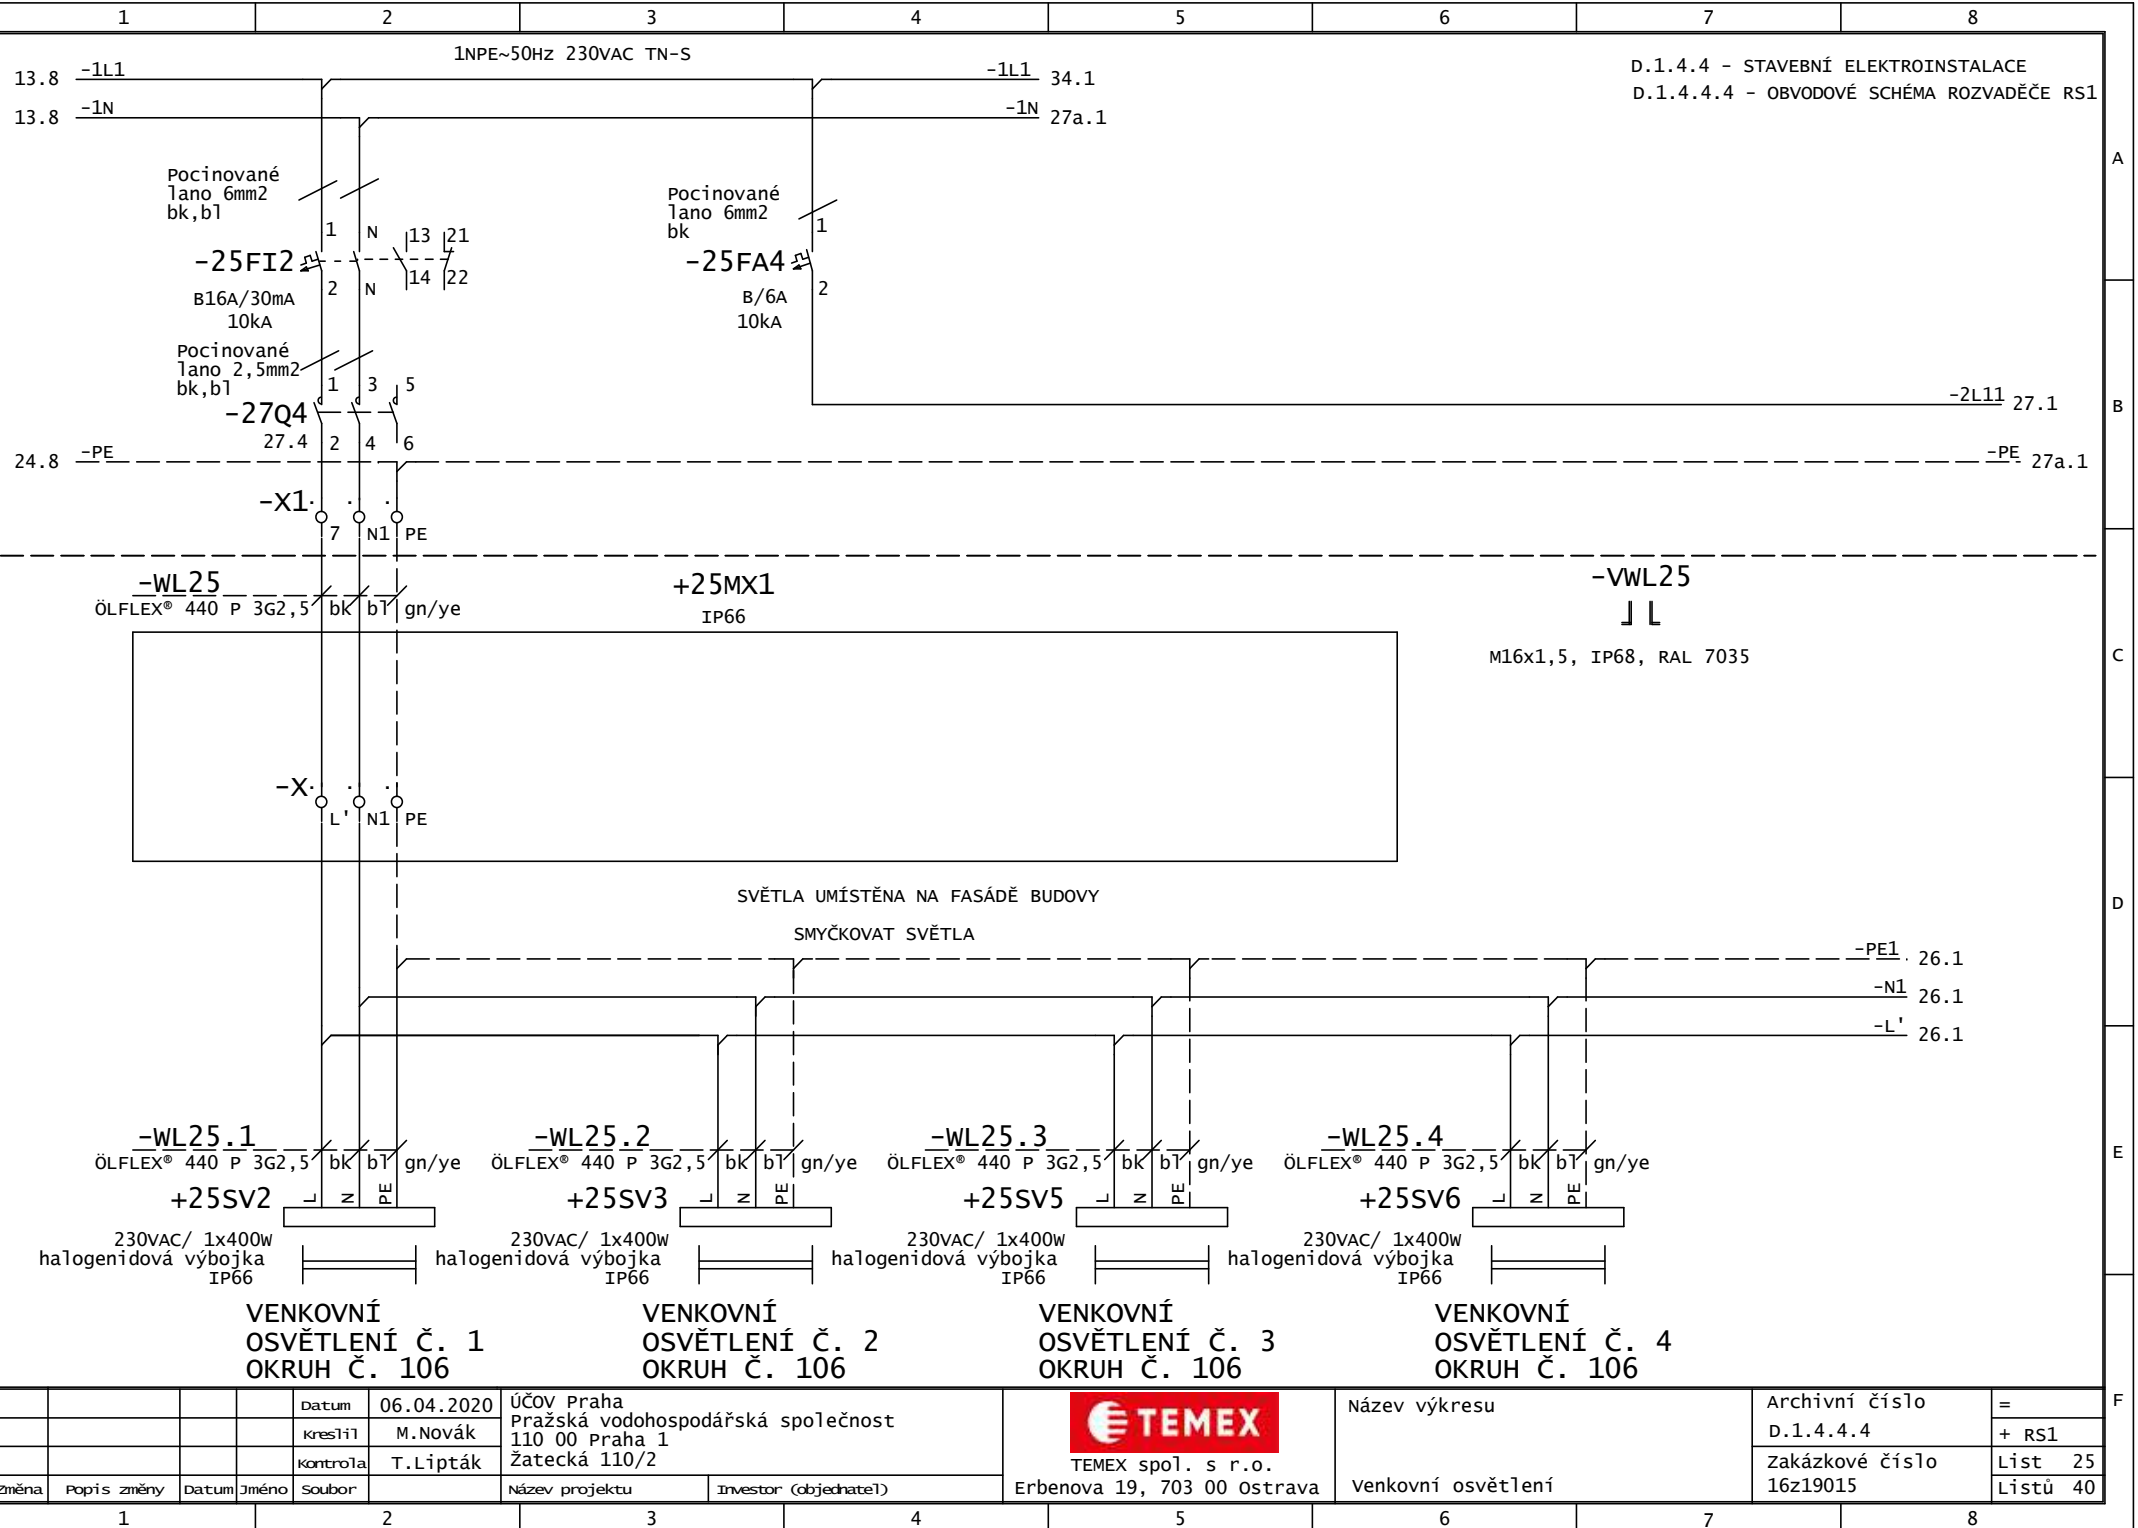



SVĚTLA UMÍSTĚNA NA FASÁDĚ BUDOVY  
SMYČKOVAT SVĚTLA

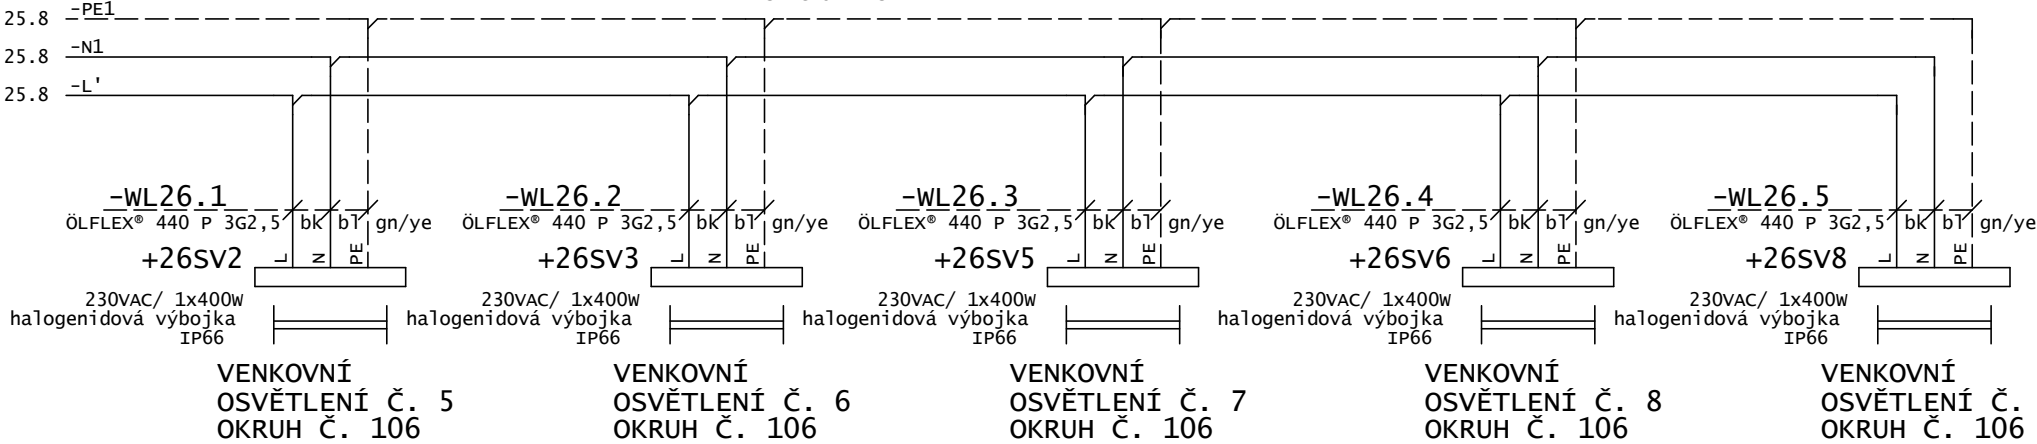

VENKOVNÍ  
OSVĚTLENÍ Č. 5  
OKRUH Č. 106


VENKOVNÍ  
OSVĚTLENÍ Č. 6  
OKRUH Č. 106

VENKOVNÍ  
OSVĚTLENÍ Č. 7  
OKRUH Č. 106

VENKOVNÍ  
OSVĚTLENÍ Č. 8  
OKRUH Č. 106


VENKOVNÍ  
OSVĚTLENÍ Č. 9  
OKRUH Č. 106

Změna		Popis změny	Datum	Jméno	Soubor	Název projektu	Investor (objednatel)	 TEMEX spol. s r.o. Erbenova 19, 703 00 Ostrava	Název výkresu  Venkovní osvětlení	Archivní číslo D.1.4.4.4		=
										Zakázkové číslo 16z19015		+ RS1
												List 26 Listů 40

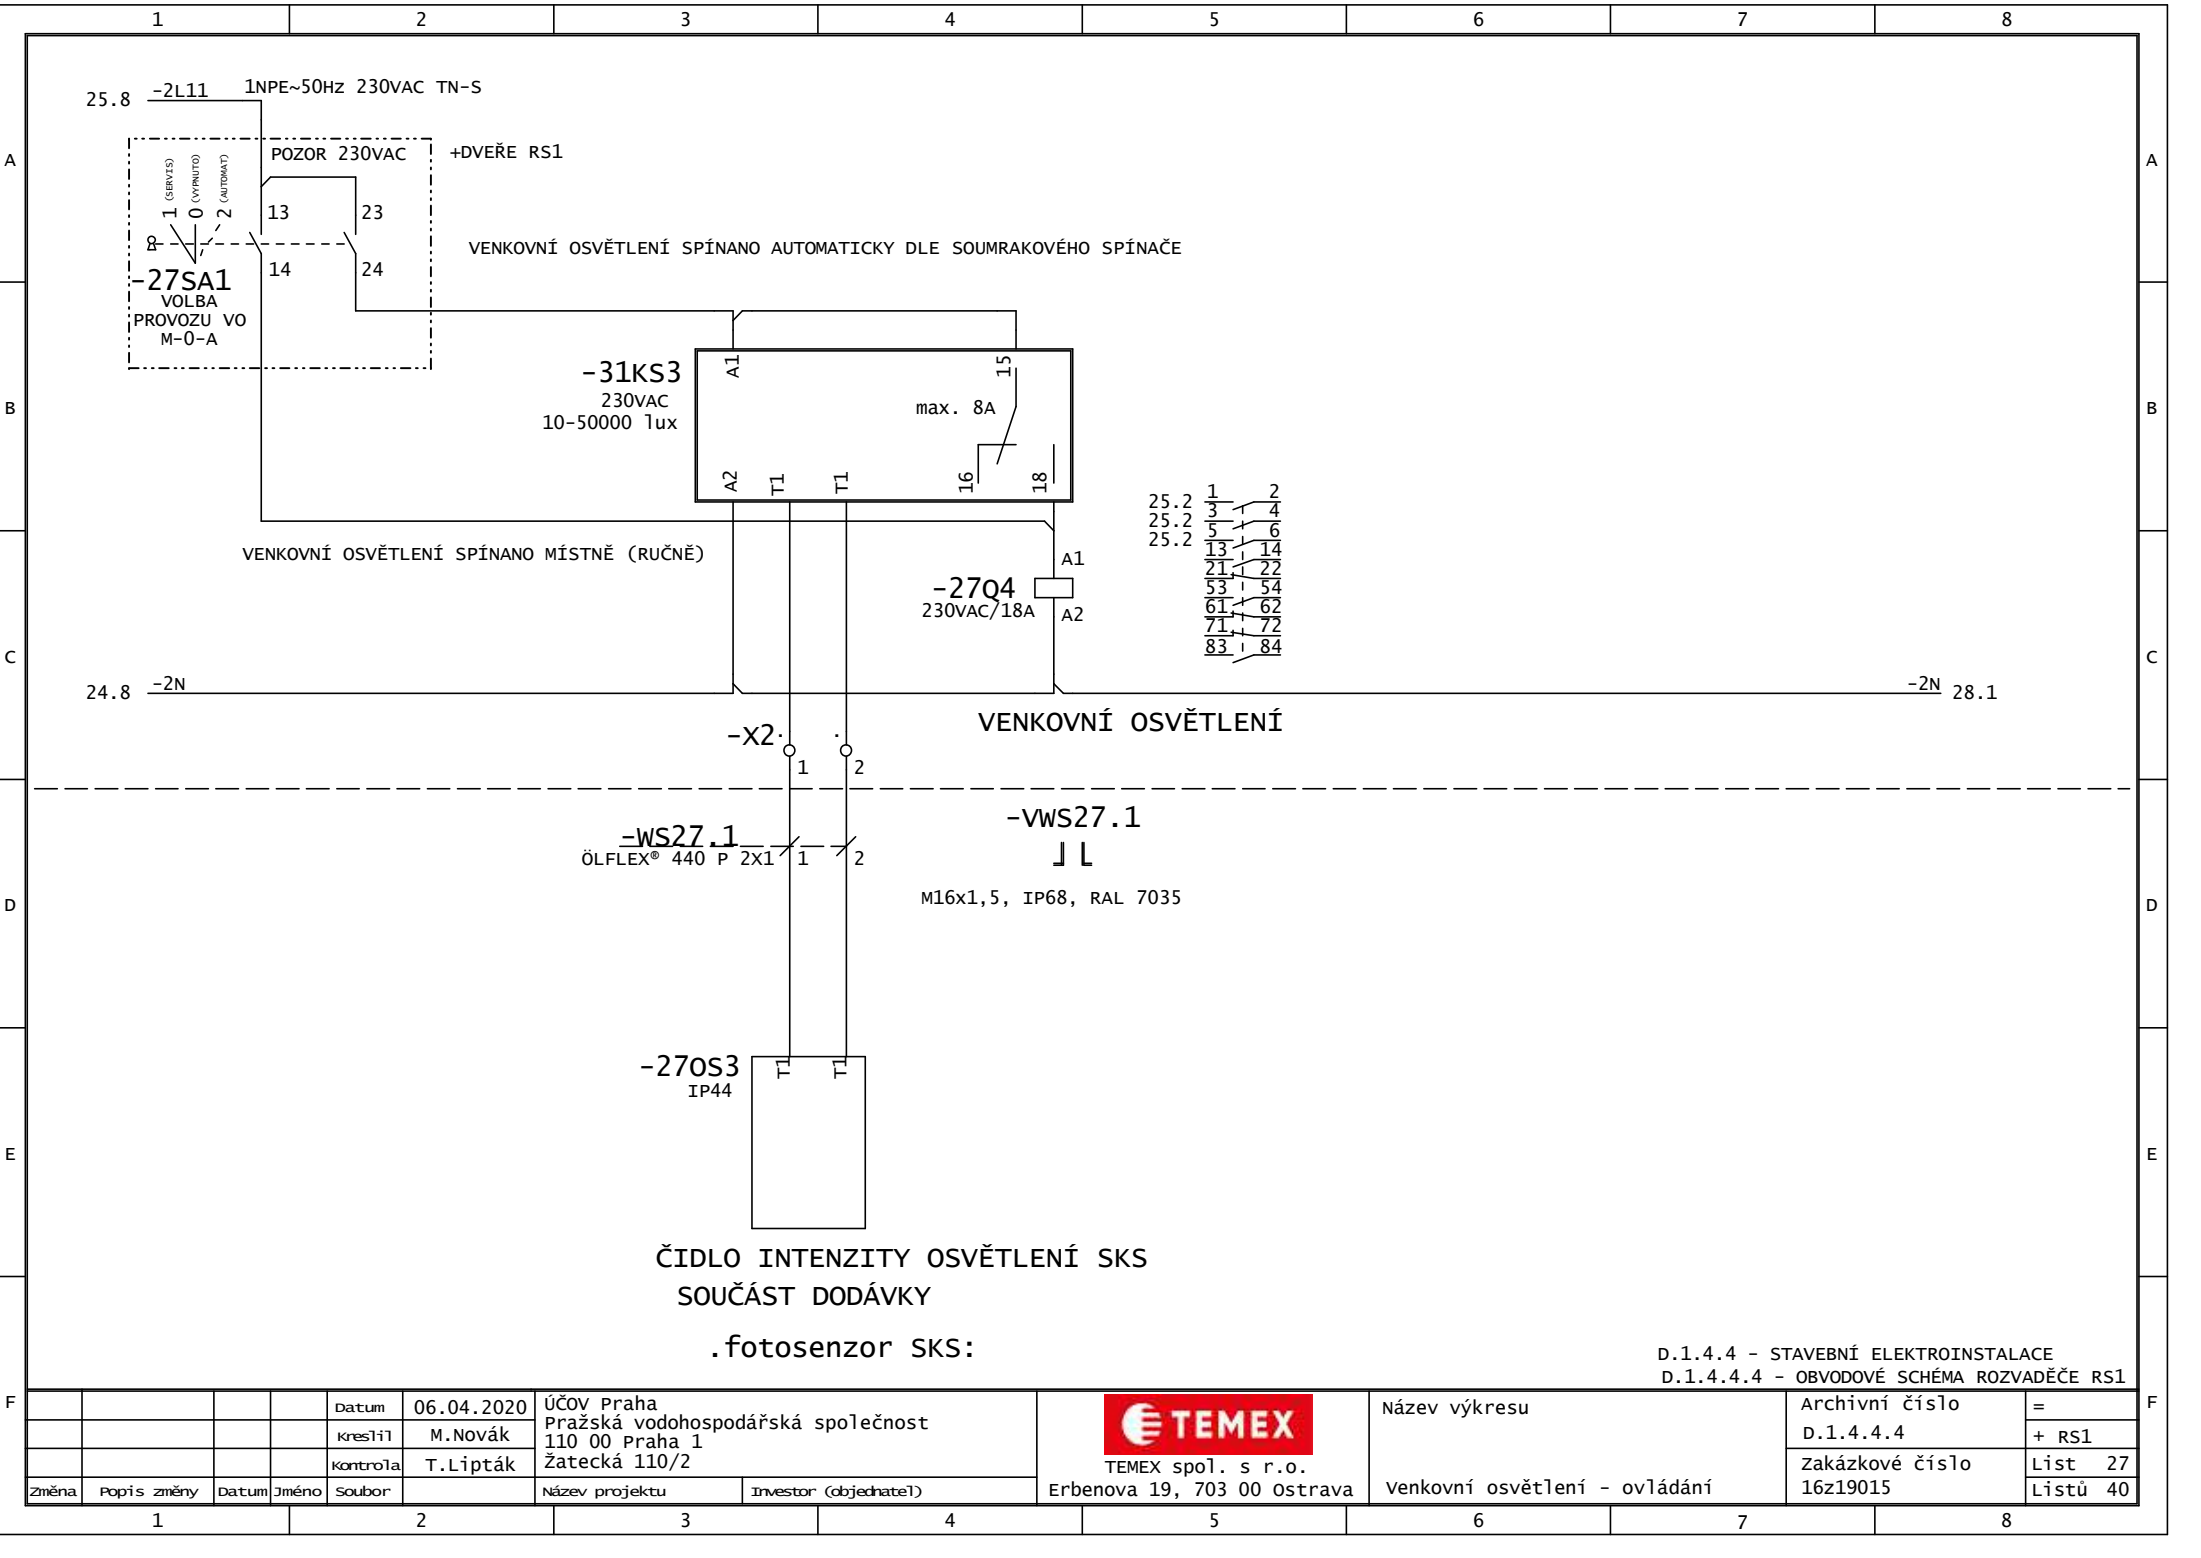


F				Datum	06.04.2020	ÚČOV Praha			Název výkresu	Archivní číslo	=	F
				Kreslil	M.Novák	Pražská vodohospodářská společnost				D.1.4.4.4	+ RS1	
				Kontrola	T.Lipták	110 00 Praha 1				Zakázkové číslo	List 27	
						Žatecká 110/2				16z19015	Listů 40	
	Změna	Popis změny	Datum	Jméno	Soubor	Název projektu	Investor (objednatel)	Erbenova 19, 703 00 Ostrava	venkovní osvětlení - ovládání			

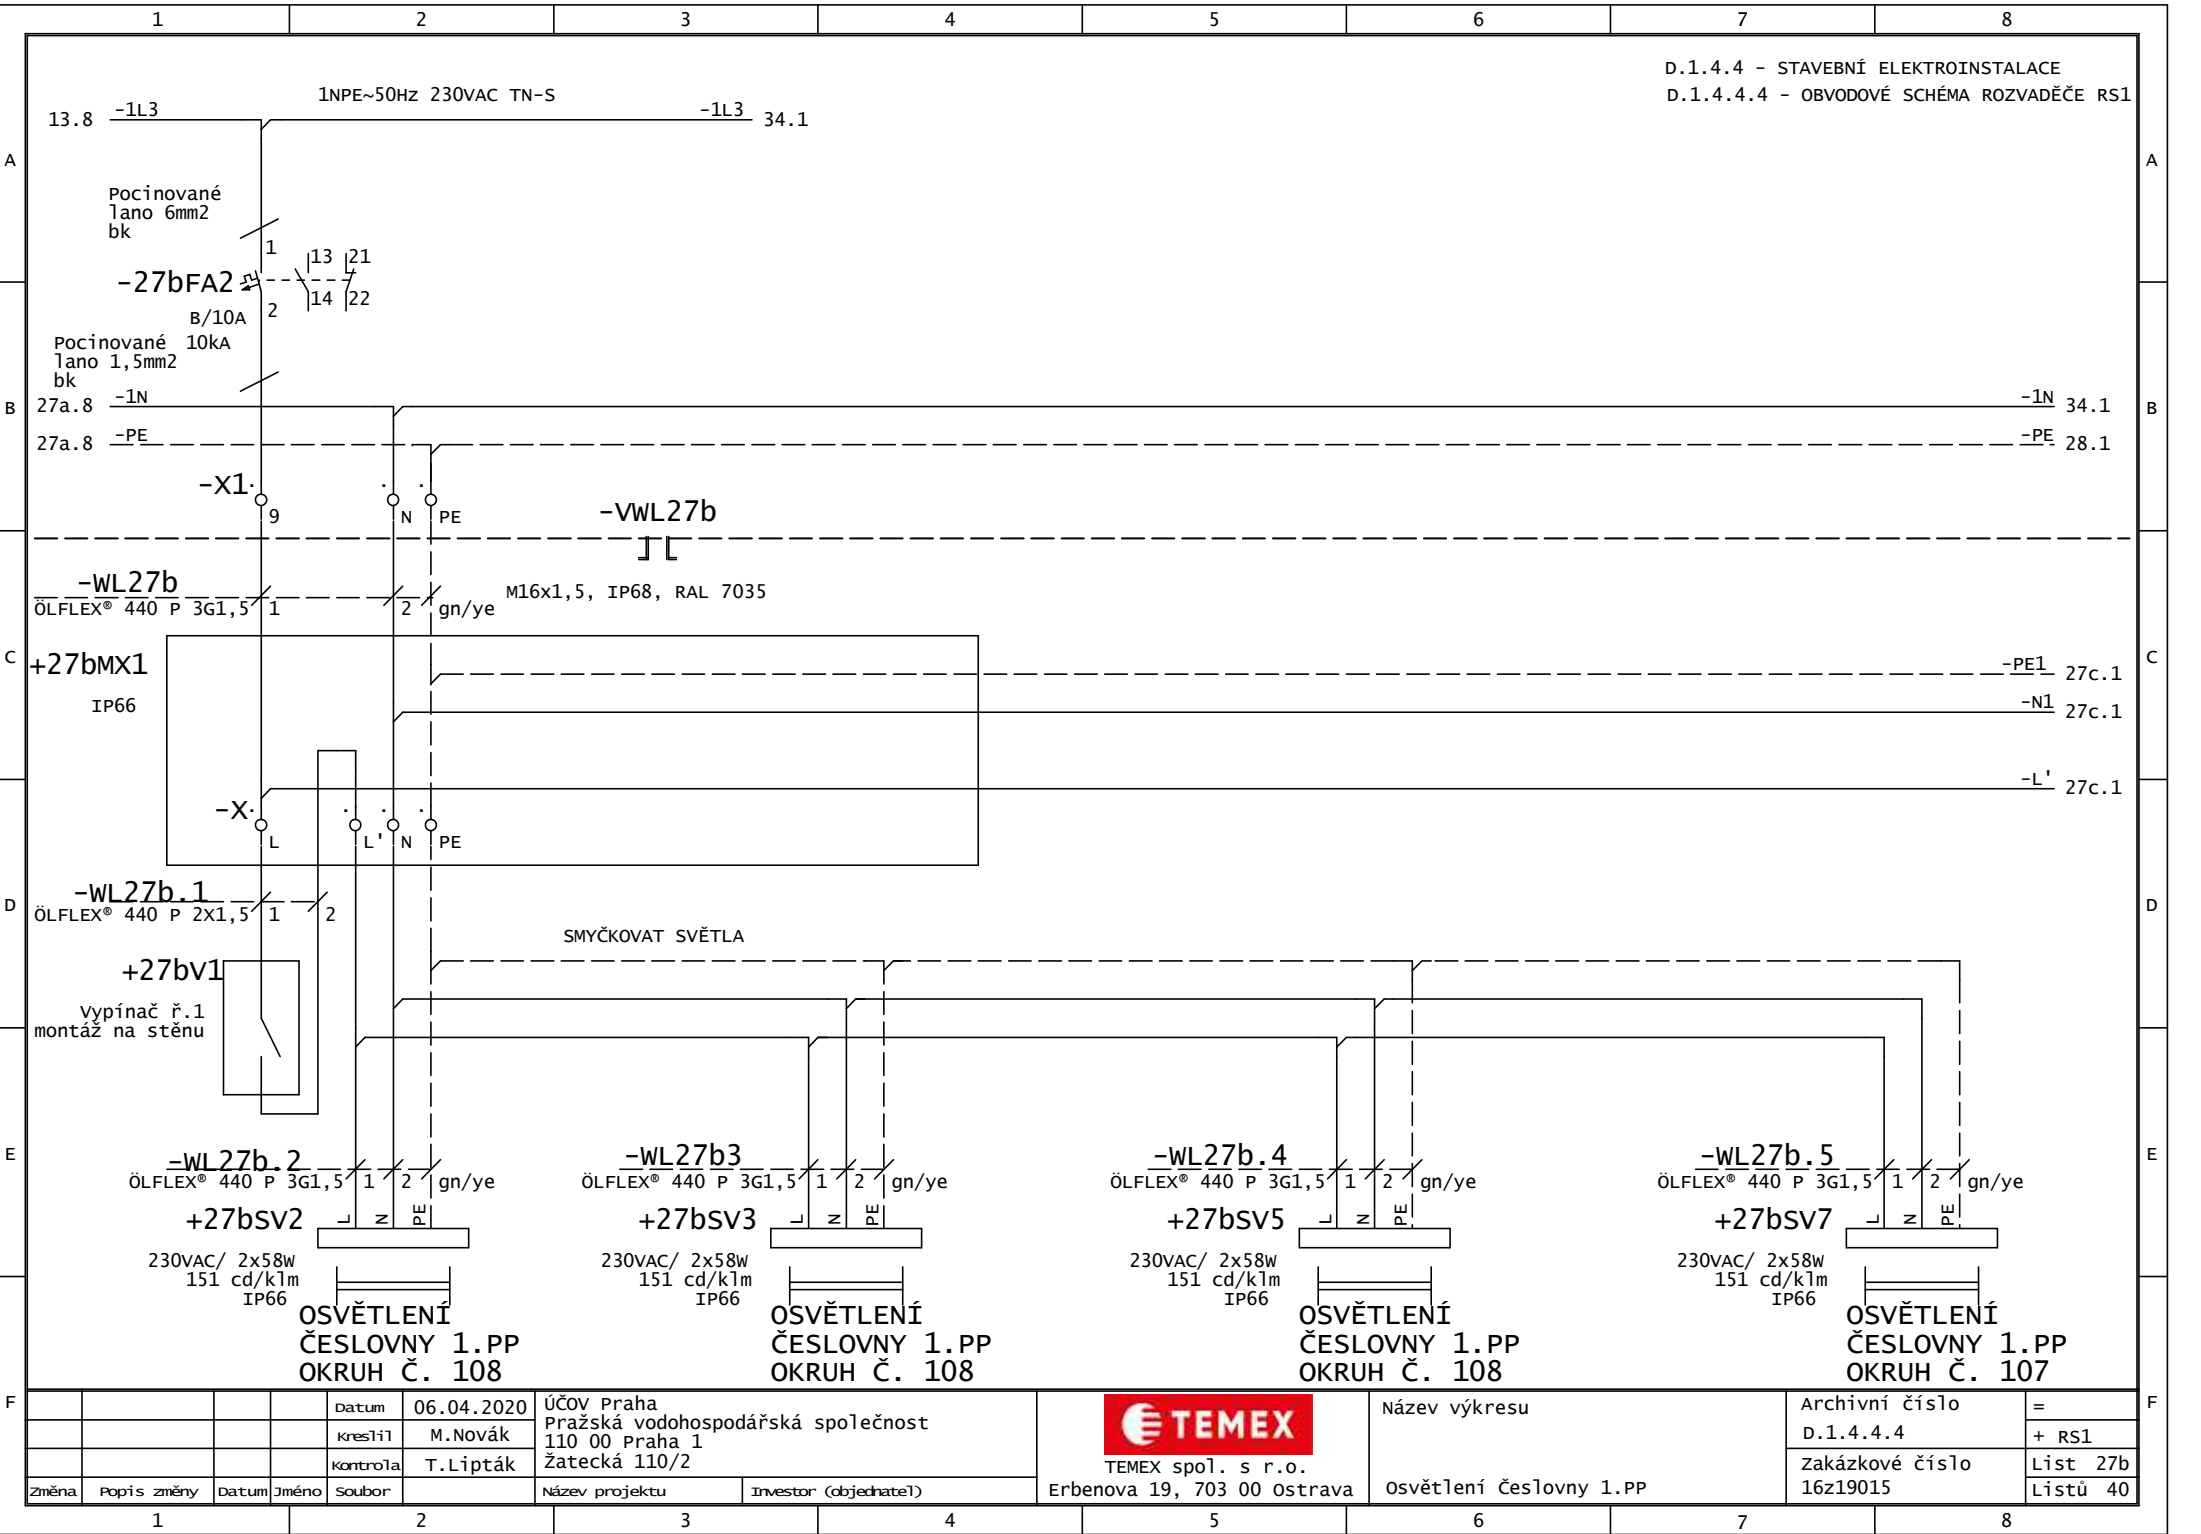


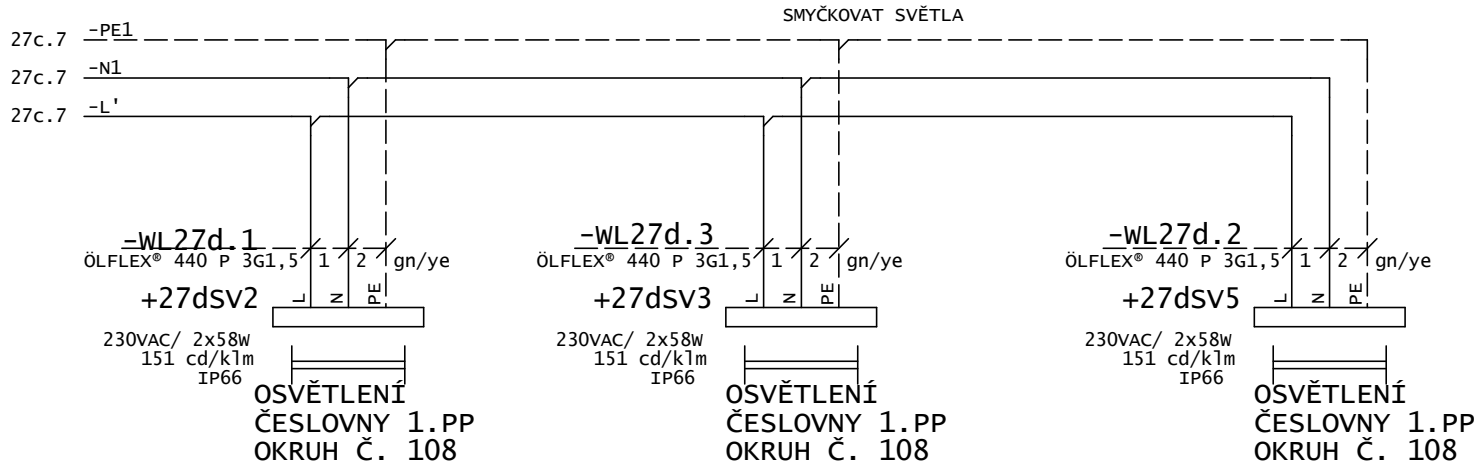


D.1.4.4 - STAVEBNÍ ELEKTROINSTALACE  
D.1.4.4.4 - OBVODOVÉ SCHÉMA ROZVADĚČE RS1


Změna		Popis změny	Datum	Jméno	Soubor	Název projektu	Investor (objednatel)	 TEMEX spol. s r.o. Erbenova 19, 703 00 Ostrava	Název výkresu Osvětlení Česlovny 1.PP	Archivní číslo D.1.4.4.4		=
										Zakázkové číslo 16z19015		+ RS1
										Listů 40		List 27b

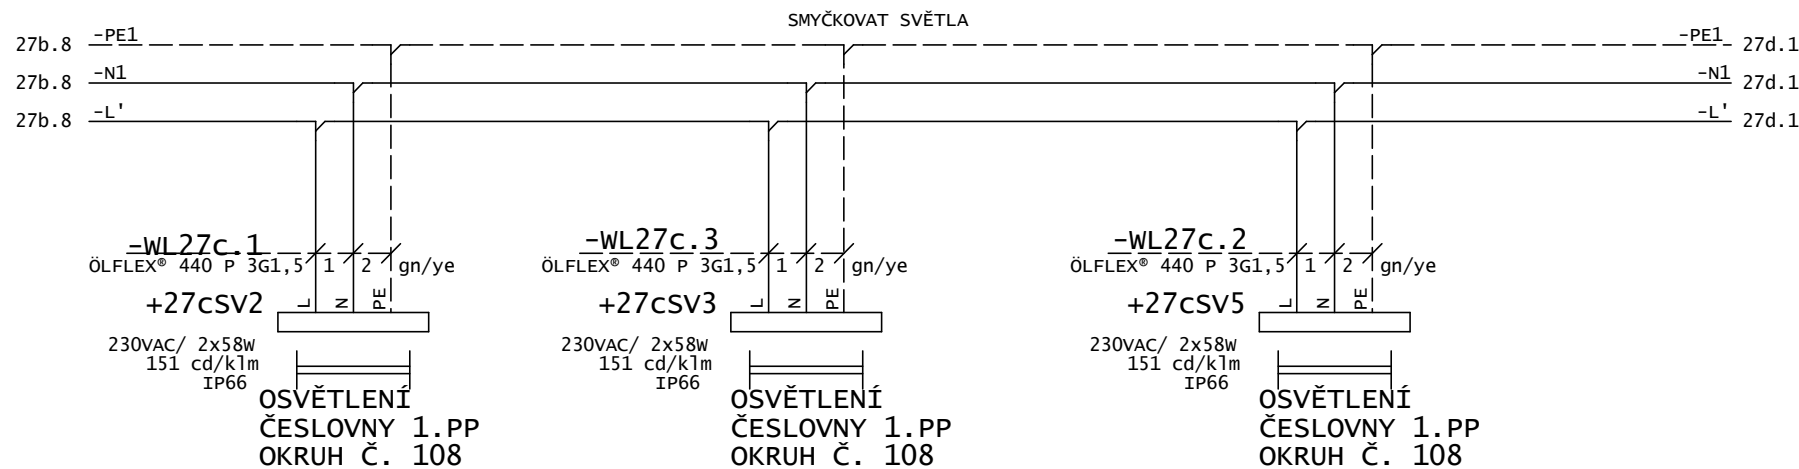


			Datum	06.04.2020	ÚČOV Praha Pražská vodohospodářská společnost 110 00 Praha 1 Žatecká 110/2		 TEMEX spol. s r.o. Erbenova 19, 703 00 Ostrava	Název výkresu  osvětlení Česlovny 1.PP	Archivní číslo D.1.4.4.4  Zakázkové číslo 16z19015	=  + RS1  List 27c Listů 40
			kreslil	M.Novák						
			Kontrola	T.Lipták						
Změna	Popis změny	Datum	Jméno	Soubor	Název projektu	Investor (objednatel)				



				Datum	06.04.2020	ÚČOV Praha Pražská vodohospodářská společnost 110 00 Praha 1 Žatecká 110/2		 TEMEX spol. s r.o. Erbenova 19, 703 00 Ostrava	Název výkresu Osvětlení Česlovny 1.PP	Archivní číslo D.1.4.4.4 Zakázkové číslo 16z19015	= + RS1 List 27d Listů 40
				Kreslil	M.Novák						
				Kontrola	T.Lipták						
Změna	Popis změny	Datum	Jméno	Soubor		Název projektu	Investor (objednatel)				

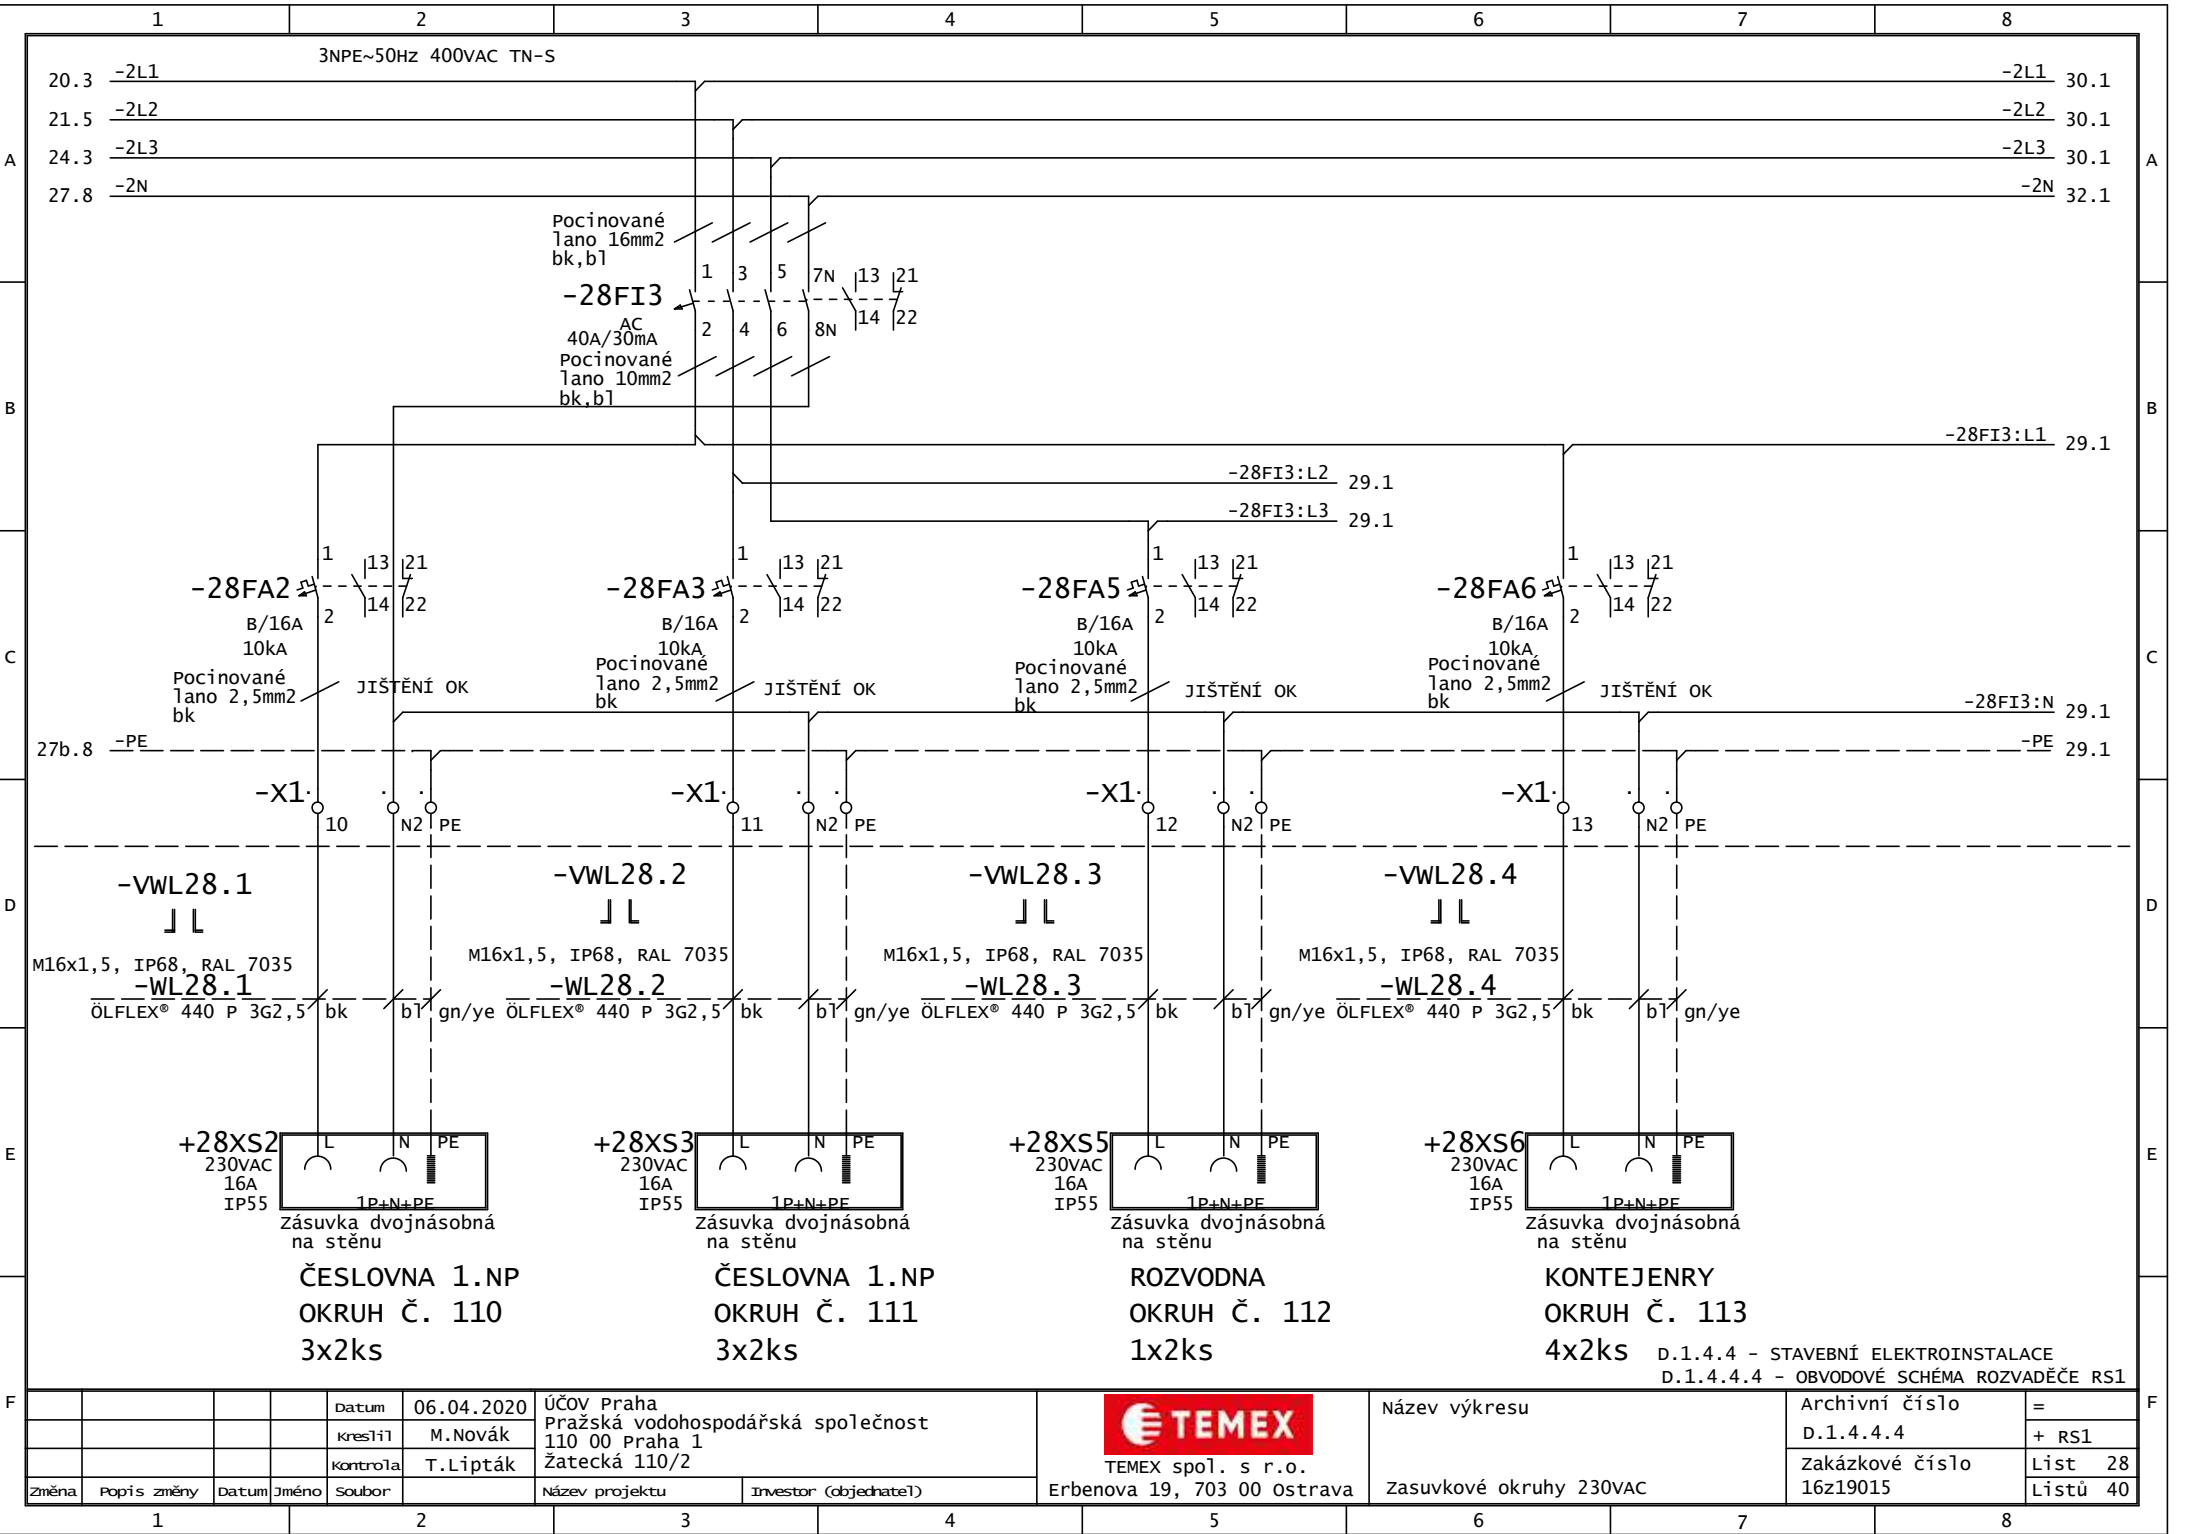


Datum				Účtov Praha Pražská vodohospodářská společnost 110 00 Praha 1 Žatecká 110/2				Název výkresu				Archivní číslo		=	
kreslil				TEMEX spol. s r.o. Erbenova 19, 703 00 Ostrava				Zasuvkové okruhy 230VAC				D.1.4.4.4		+ RS1	
kontrola				Investor (objednatel)								Zakázkové číslo		List 28	
Změna												16z19015		Listů 40	

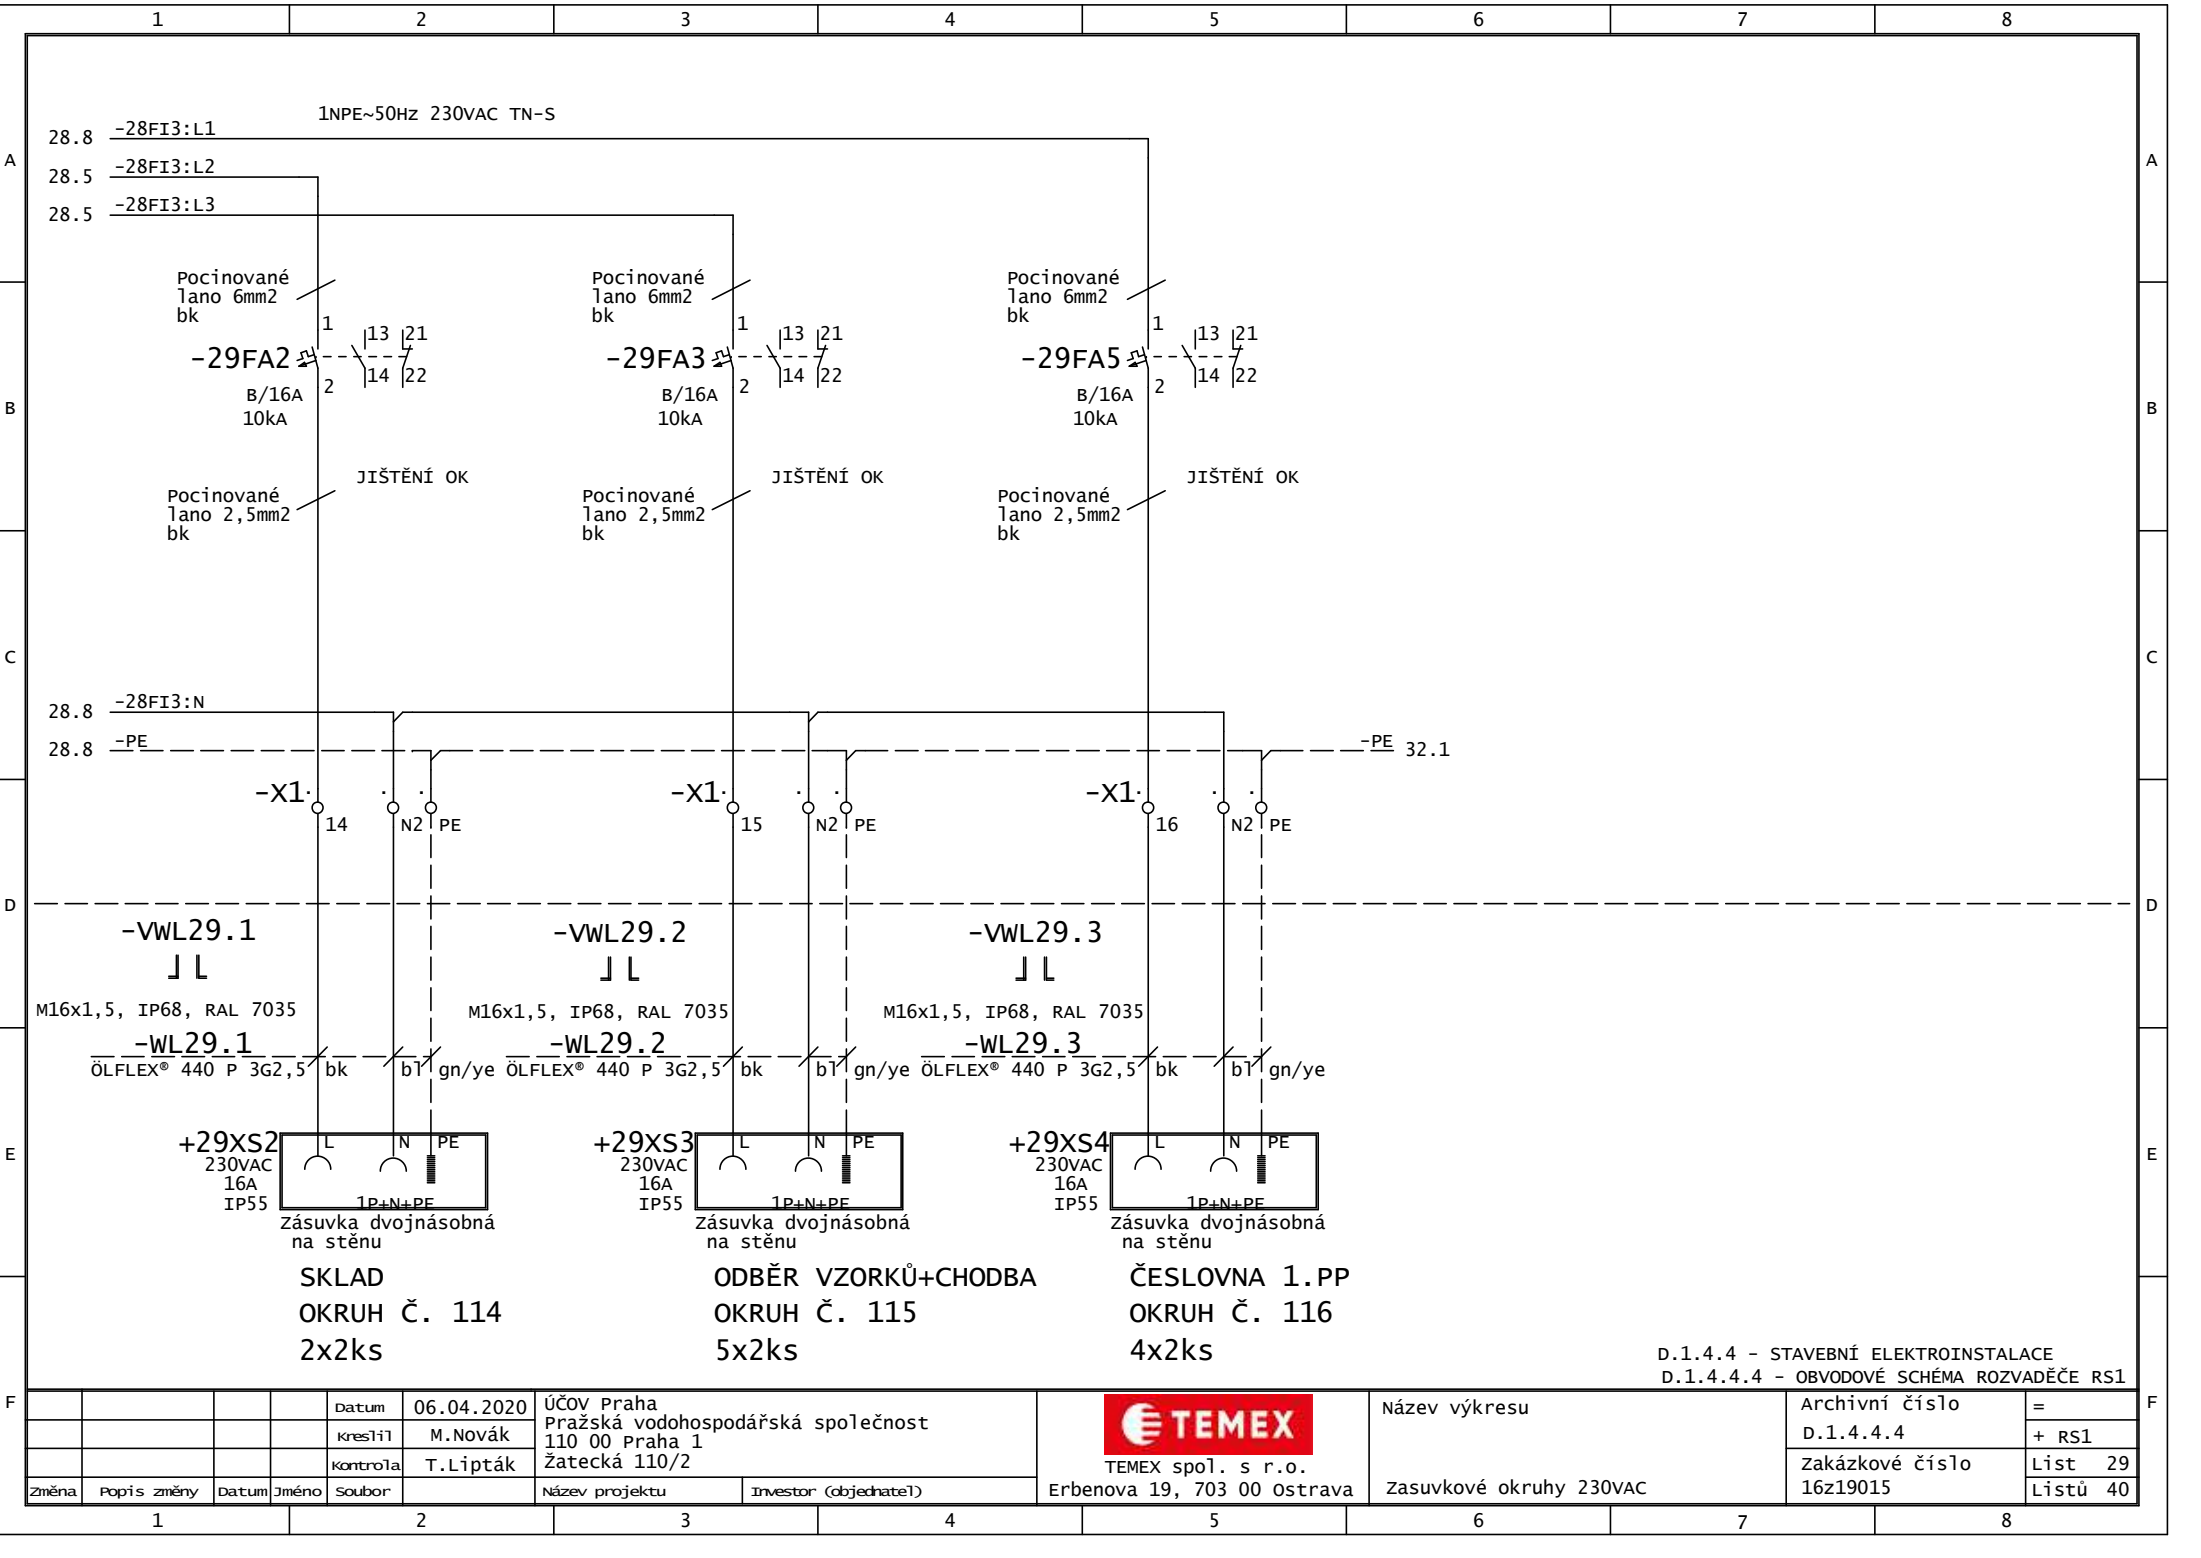


F				Datum	06.04.2020	ÚČOV Praha			Název výkresu	Archivní číslo	=	F
				Kreslil	M.Novák	Pražská vodohospodářská společnost				D.1.4.4.4	+ RS1	
				Kontrola	T.Lipták	110 00 Praha 1				Zakázkové číslo	List 29	
						Žatecká 110/2				16z19015	Listů 40	
	Změna	Popis změny	Datum	Jméno	Soubor	Název projektu	Investor (objednatel)	Erbenova 19, 703 00 Ostrava	Zasuvkové okruhy 230VAC			



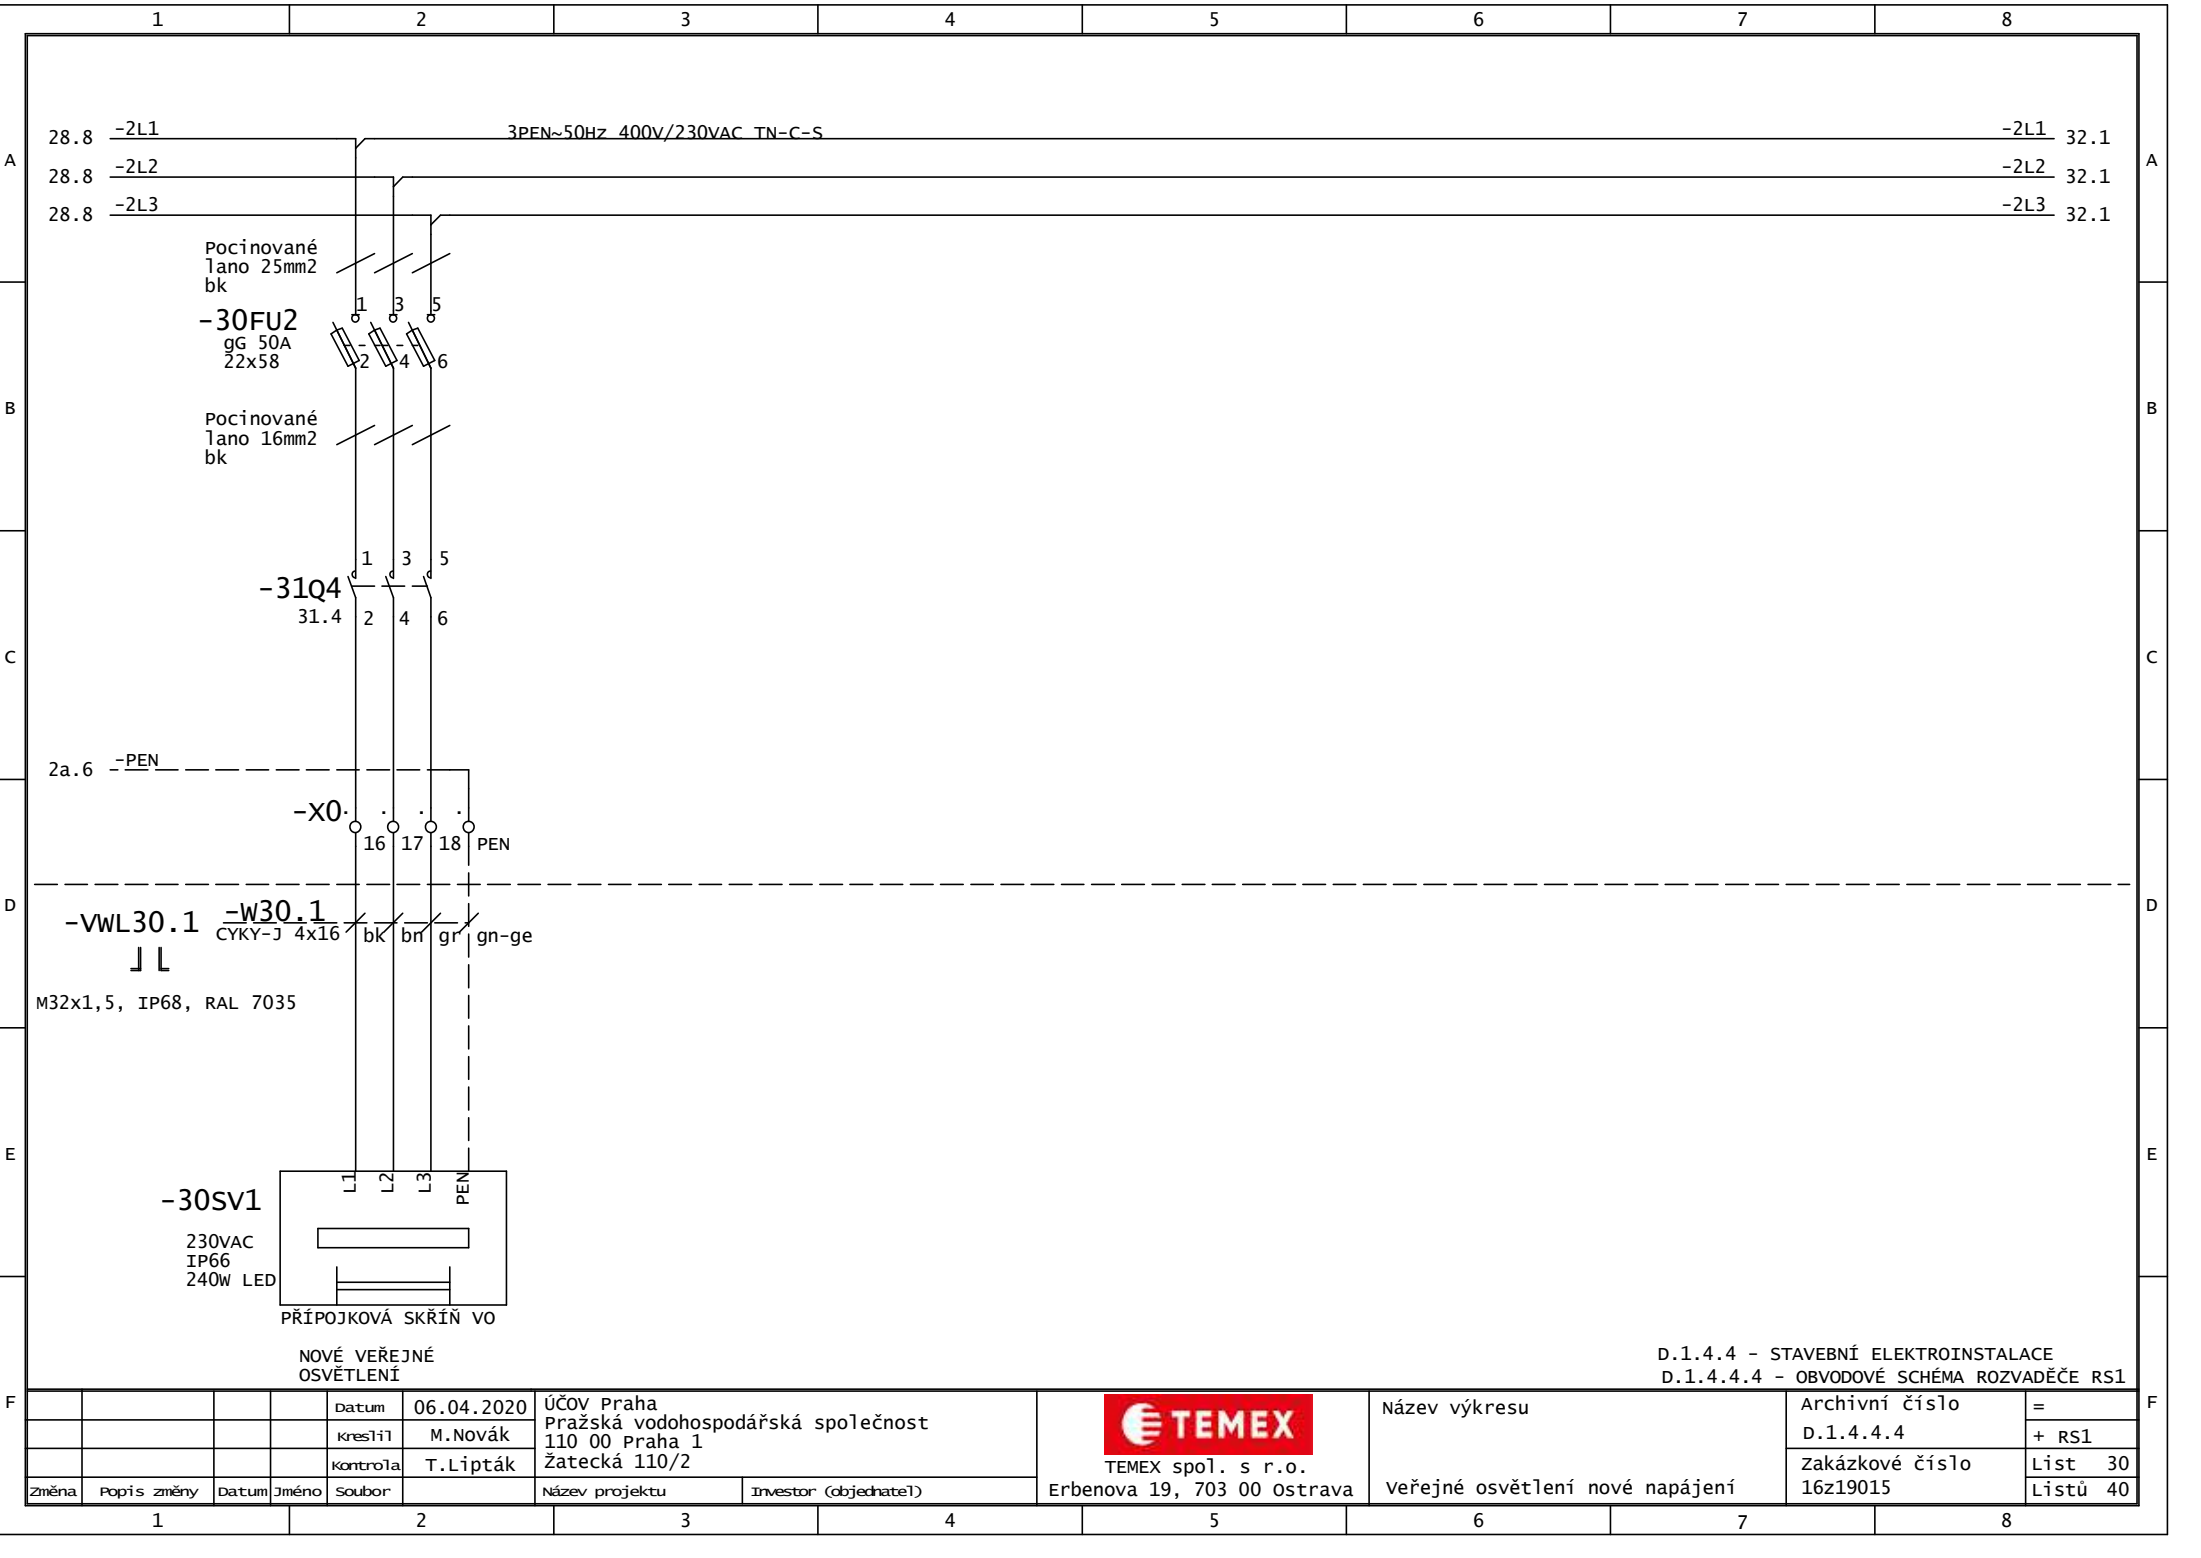

D.1.4.4 - STAVEBNÍ ELEKTROINSTALACE  
D.1.4.4.4 - OBVODOVÉ SCHÉMA ROZVADĚČE RS1

				Datum	06.04.2020	ÚČOV Praha	 TEMEX spol. s r.o. Erbenova 19, 703 00 Ostrava	Název výkresu veřejné osvětlení nové napájení	Archivní číslo	=	F
				Kreslil	M. Novák	Pražská vodohospodářská společnost			D.1.4.4.4	+ RS1	
				Kontrola	T. Lipták	Žatecká 110/2			Zakázkové číslo	List 30	
									16z19015	Listů 40	

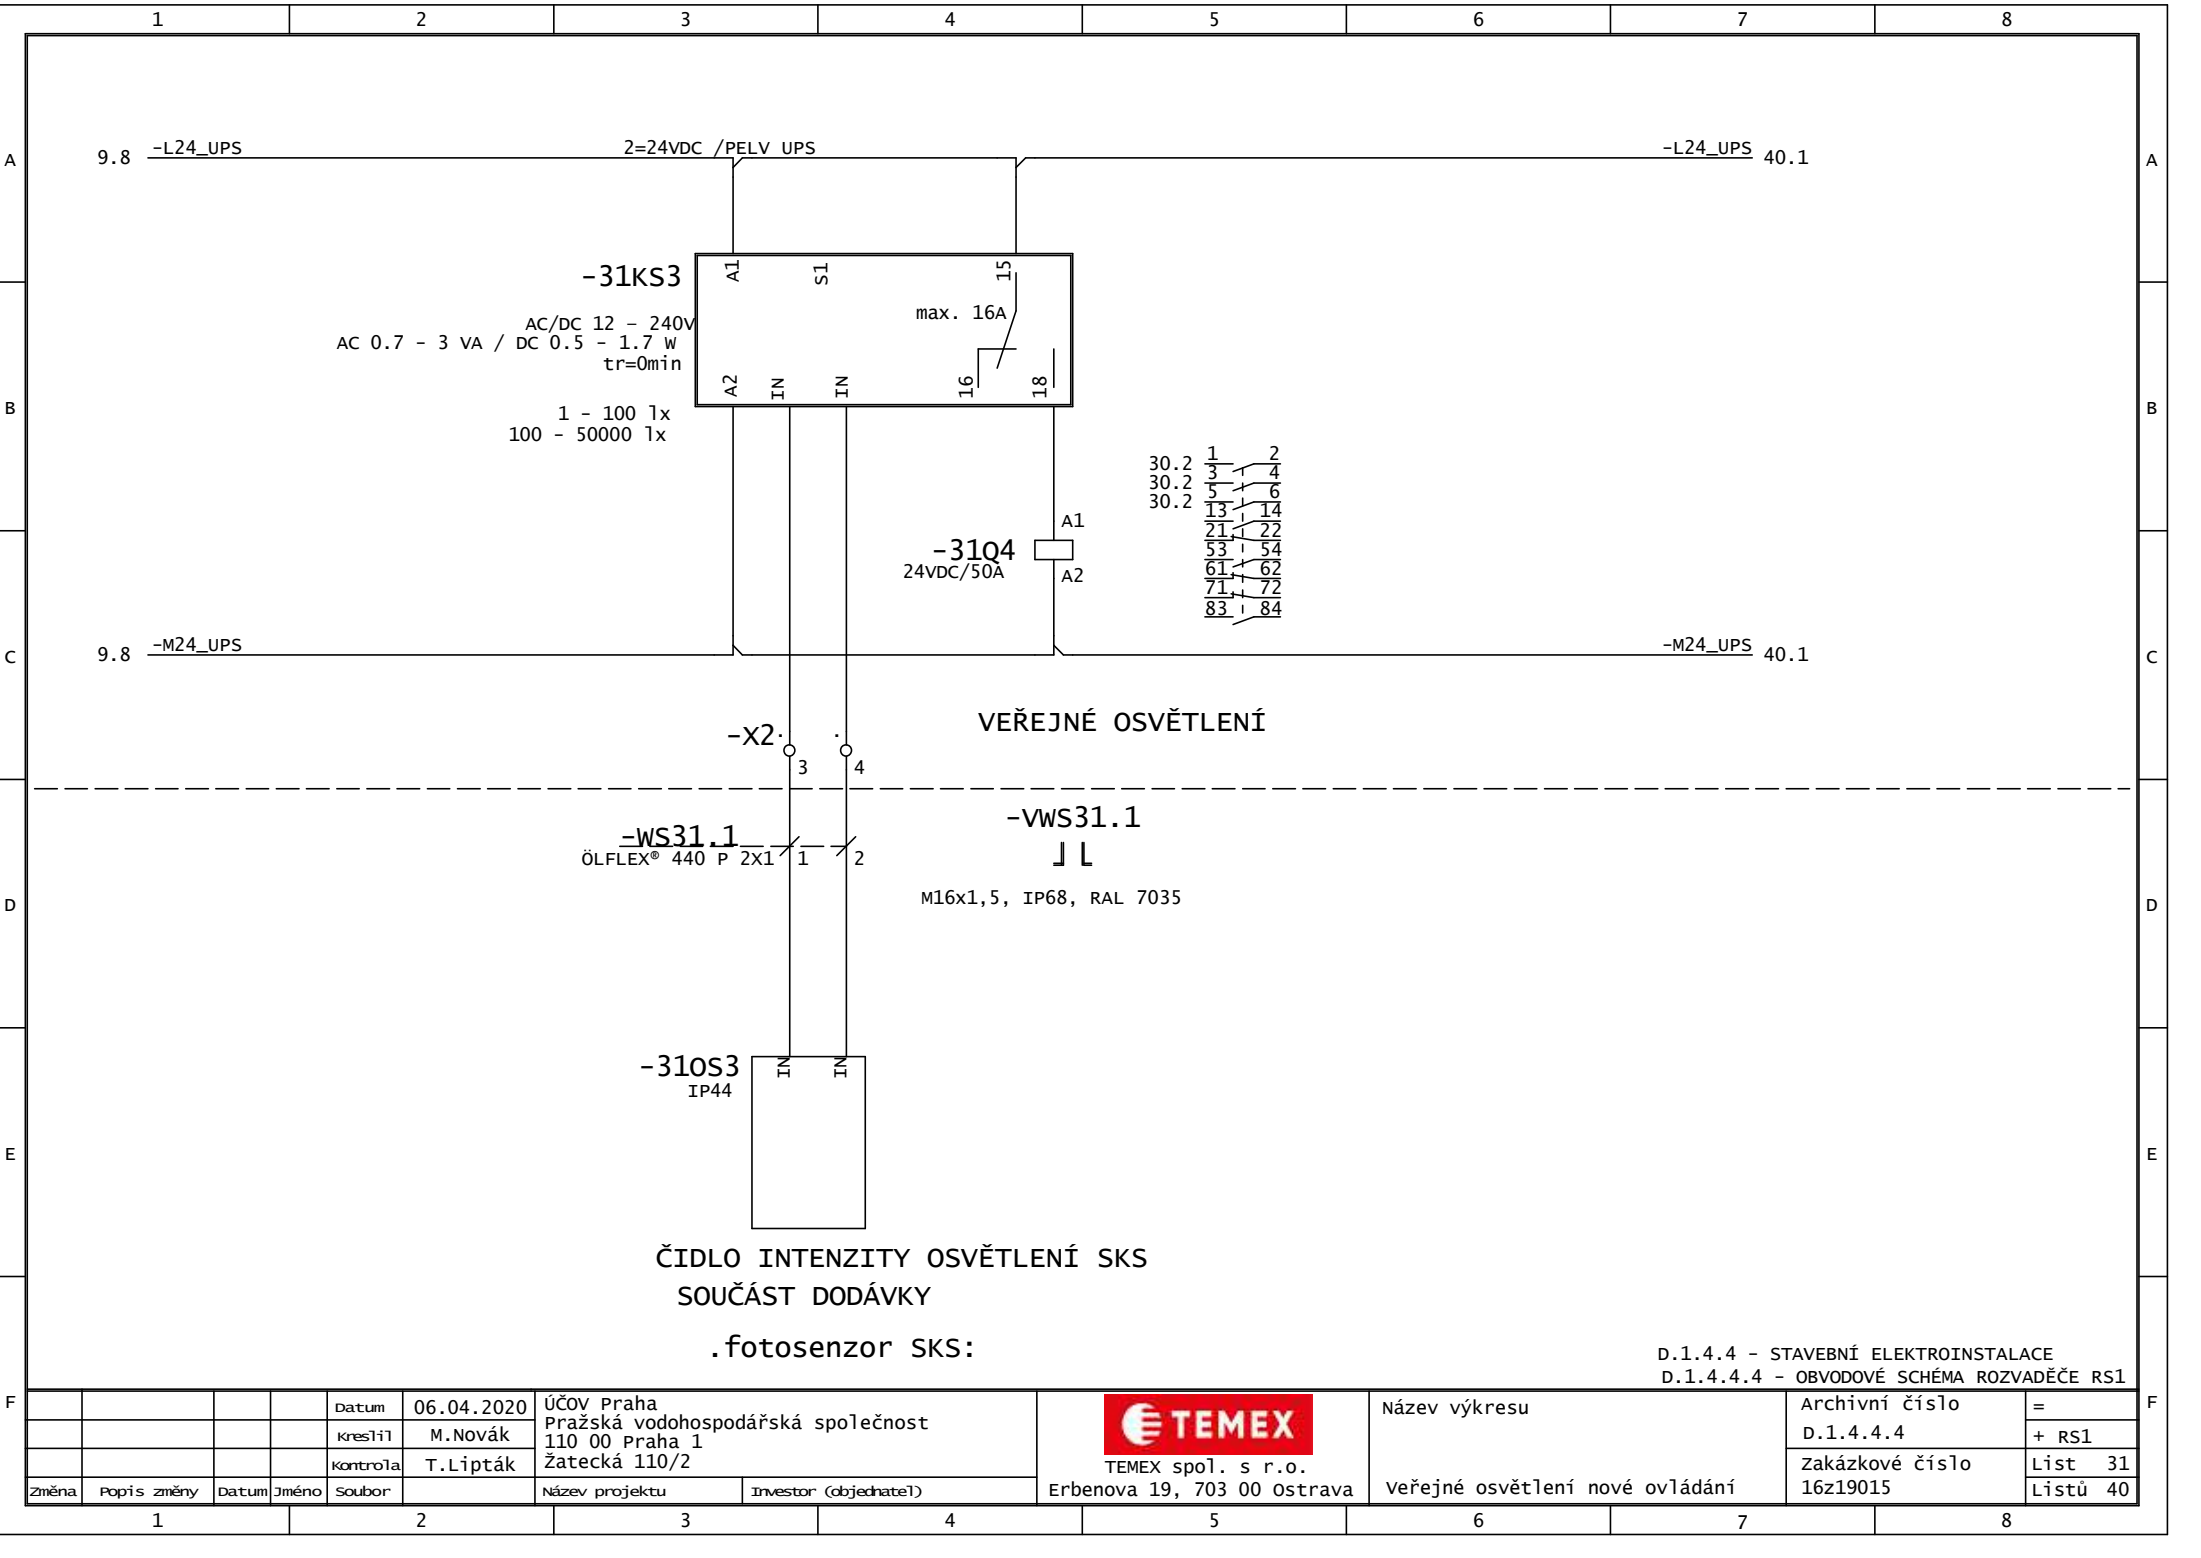


Změna		Popis změny	Datum	Jméno	Soubor	Název projektu	Investor (objednatel)	Název výkresu		Archivní číslo	=
			06.04.2020	M. Novák		ÚČOV Praha		veřejné osvětlení nové ovládání		D.1.4.4.4	+ RS1
				T. Lipták		Pražská vodohospodářská společnost				Zakázkové číslo	List 31
						Žatecká 110/2				16z19015	Listů 40

D.1.4.4 - STAVEBNÍ ELEKTROINSTALACE  
D.1.4.4.4 - OBVODOVÉ SCHÉMA ROZVADĚČE RS1




TEMEX spol. s r.o.  
Erbenova 19, 703 00 Ostrava


ČIDLO INTENZITY OSVĚTLENÍ SKS  
SOUČÁST DODÁVKY  
.fotosenzor SKS:

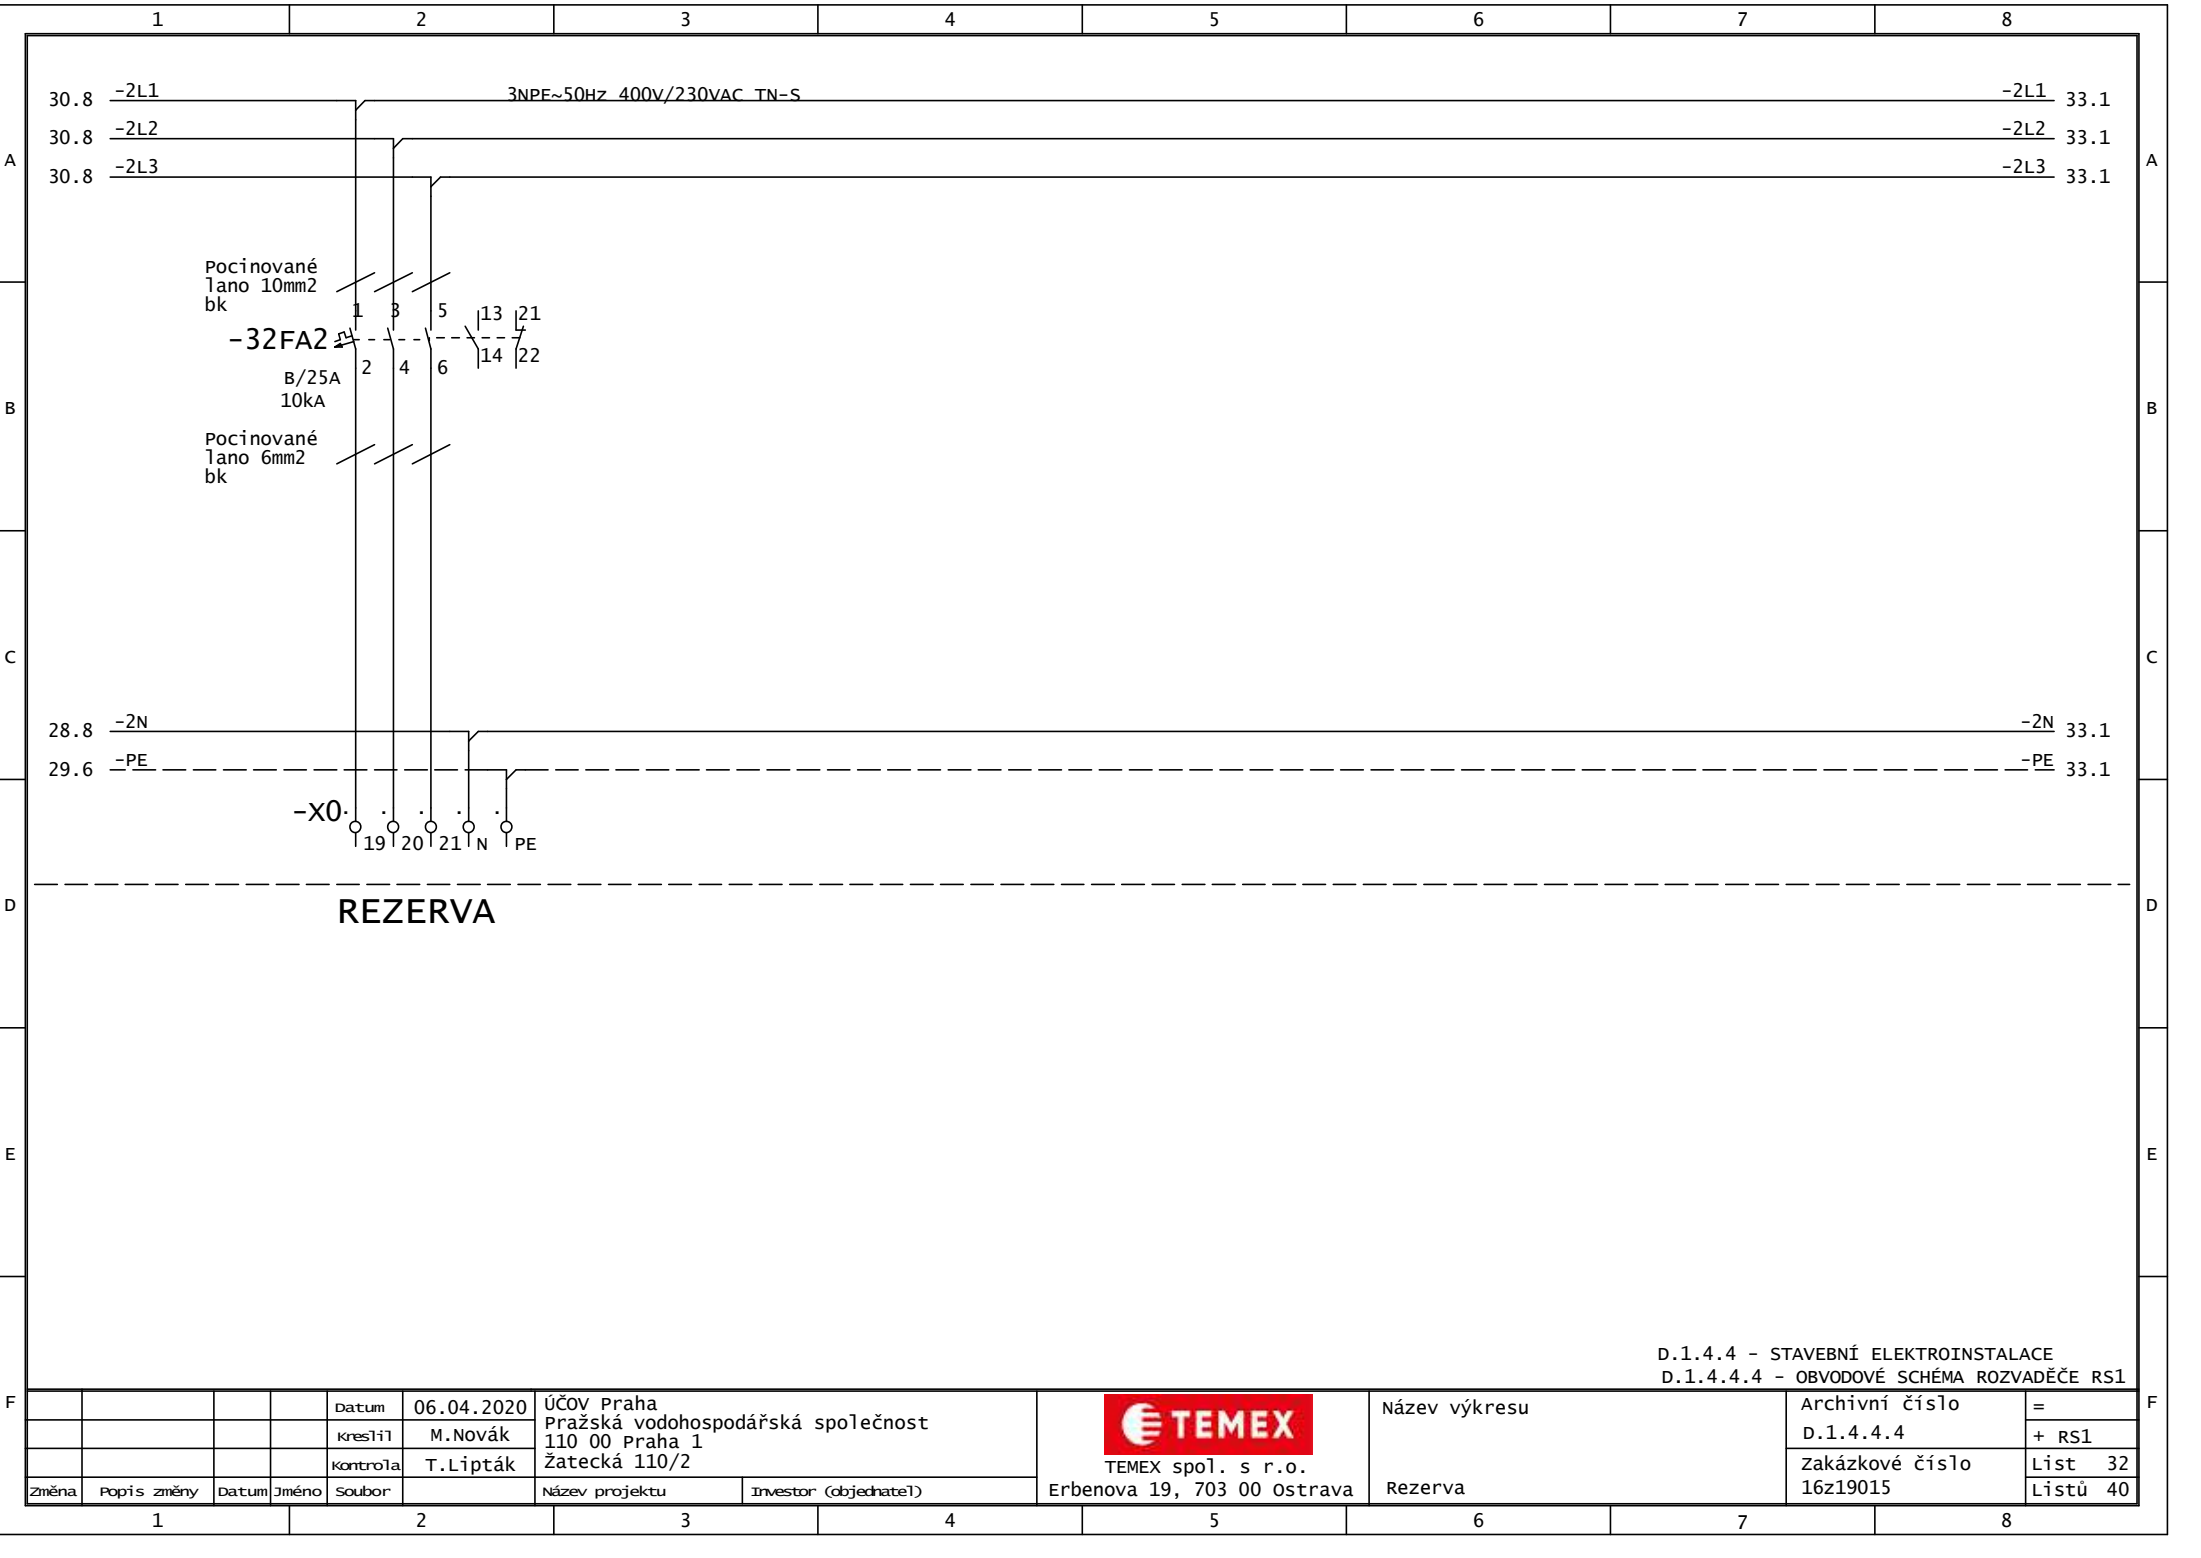


F				Datum	06.04.2020	ÚČOV Praha			Název výkresu	Archivní číslo	=	F
				Kreslil	M.Novák	Pražská vodohospodářská společnost				D.1.4.4.4	+ RS1	
				Kontrola	T.Lipták	Žatecká 110/2				Zakázkové číslo	List 32	
	Změna	Popis změny	Datum	Jméno	Soubor	Název projektu	Investor (objednatel)			Erbenova 19, 703 00 Ostrava	Rezerva	

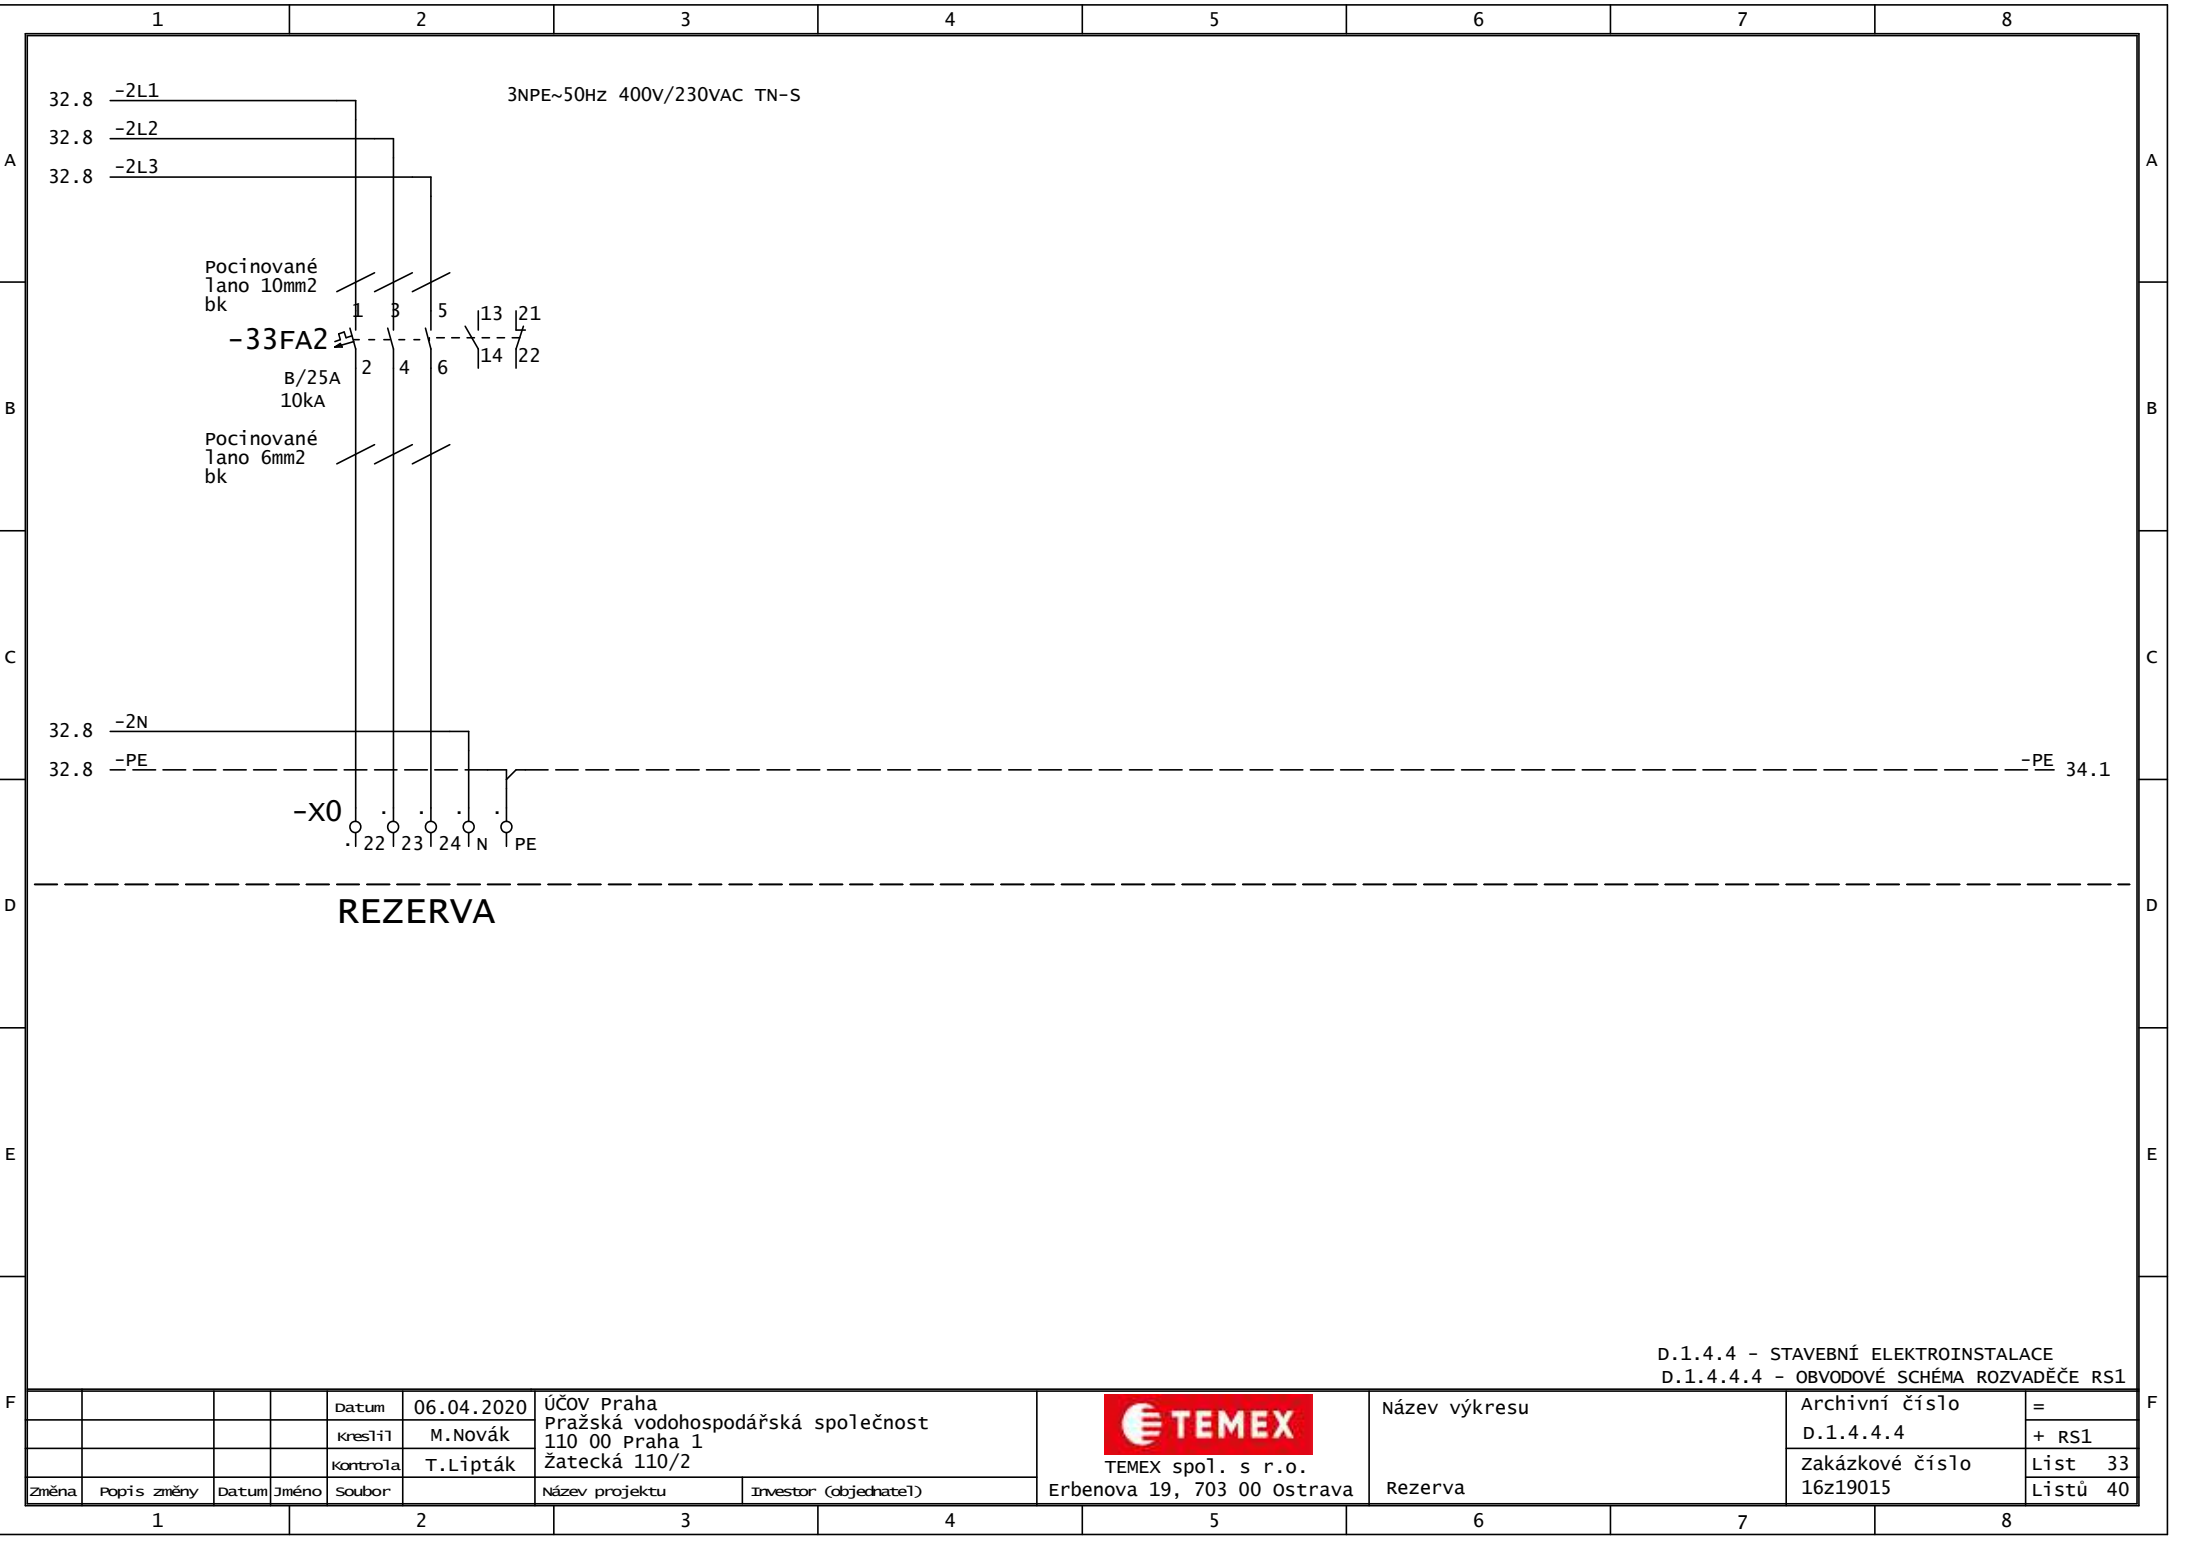


					D.1.4.4 - STAVEBNÍ ELEKTROINSTALACE			D.1.4.4.4 - OBVODOVÉ SCHÉMA ROZVADĚČE RS1			
			Datum	06.04.2020	ÚČOV Praha Pražská vodohospodářská společnost 110 00 Praha 1 Žatecká 110/2	 TEMEX spol. s r.o. Erbenova 19, 703 00 Ostrava		Název výkresu  Rezerva	Archivní číslo		=
			Kreslil	M.Novák				D.1.4.4.4		+ RS1	
			Kontrola	T.Lipták				Zakázkové číslo		List 33	
Změna	Popis změny	Datum	Jméno	Soubor	Název projektu	Investor (objednatel)				Listů 40	

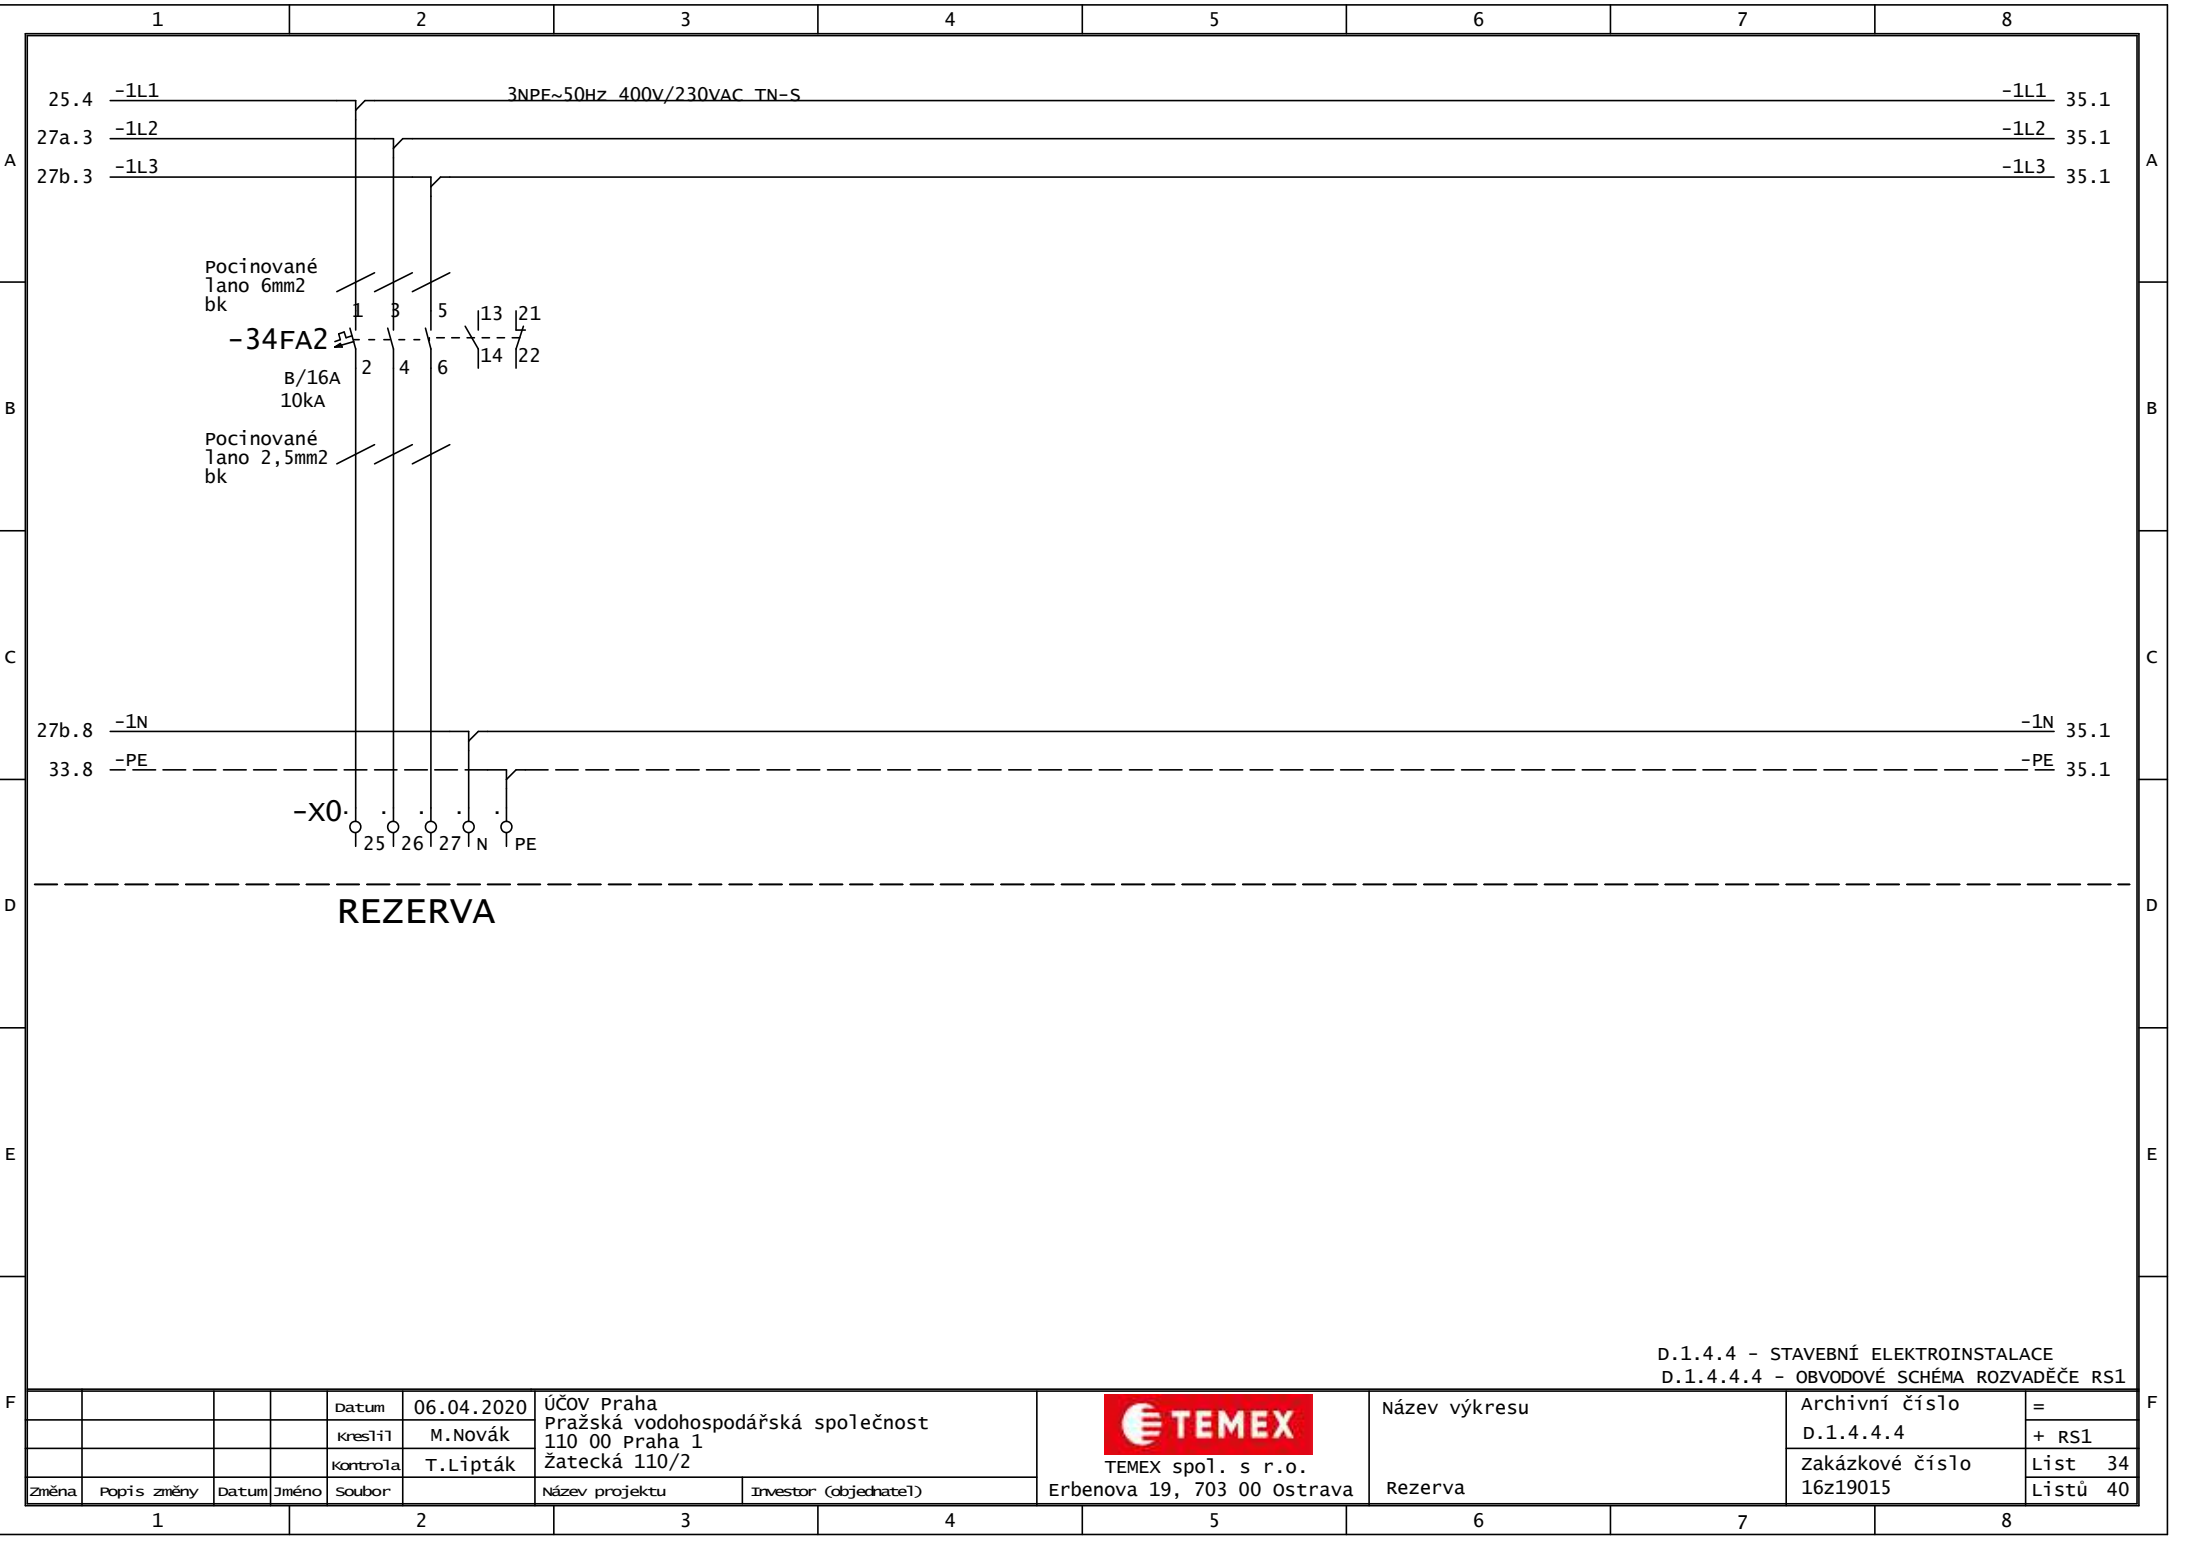

F				Datum	06.04.2020	ÚČOV Praha		 TEMEX spol. s r.o. Erbenova 19, 703 00 Ostrava	Název výkresu	Archivní číslo		=	F
				Kreslil	M.Novák	Pražská vodohospodářská společnost				D.1.4.4.4	+ RS1		
				Kontrola	T.Lipták	110 00 Praha 1				Zakázkové číslo	List 34		
						Žatecká 110/2				16z19015	Listů 40		
	Změna	Popis změny	Datum	Jméno	Soubor		Název projektu	Investor (objednatel)	Rezerva				

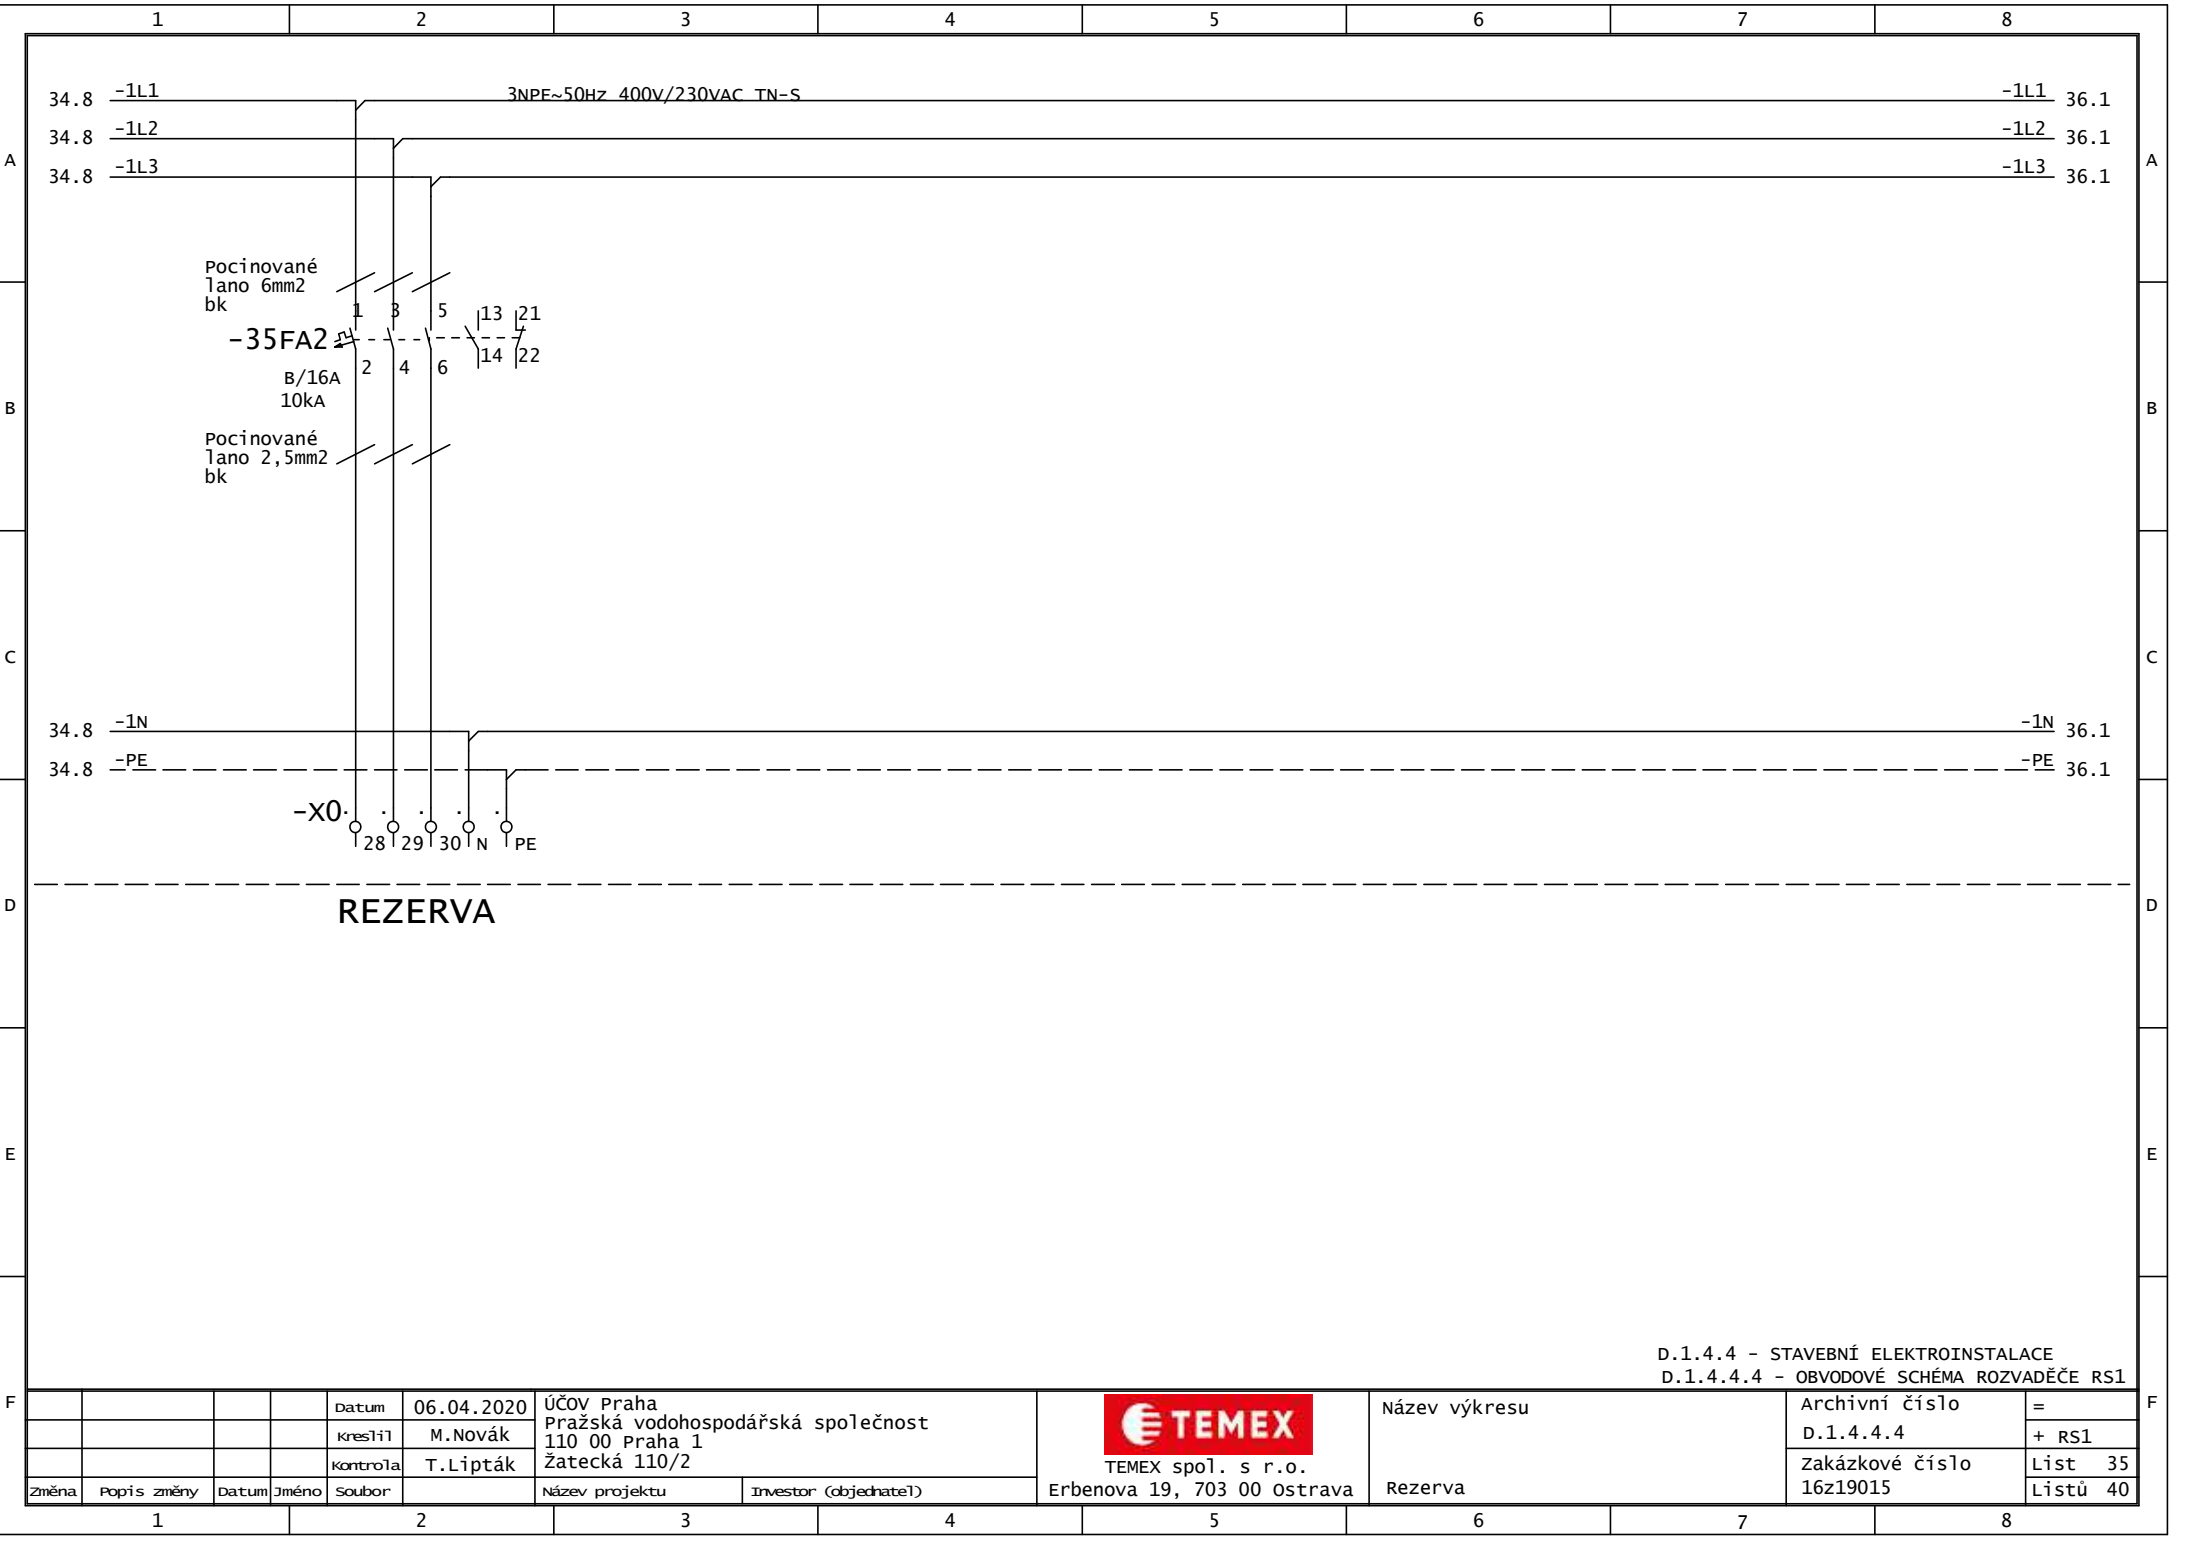

F				Datum	06.04.2020	ÚČOV Praha		 TEMEX spol. s r.o. Erbenova 19, 703 00 Ostrava	Název výkresu	Archivní číslo		=	F
				Kreslil	M.Novák	Pražská vodohospodářská společnost				D.1.4.4.4	+ RS1		
				Kontrola	T.Lipták	110 00 Praha 1				Zakázkové číslo	List 35		
						Žatecká 110/2				16z19015	Listů 40		
	Změna	Popis změny	Datum	Jméno	Soubor		Název projektu	Investor (objednatel)					

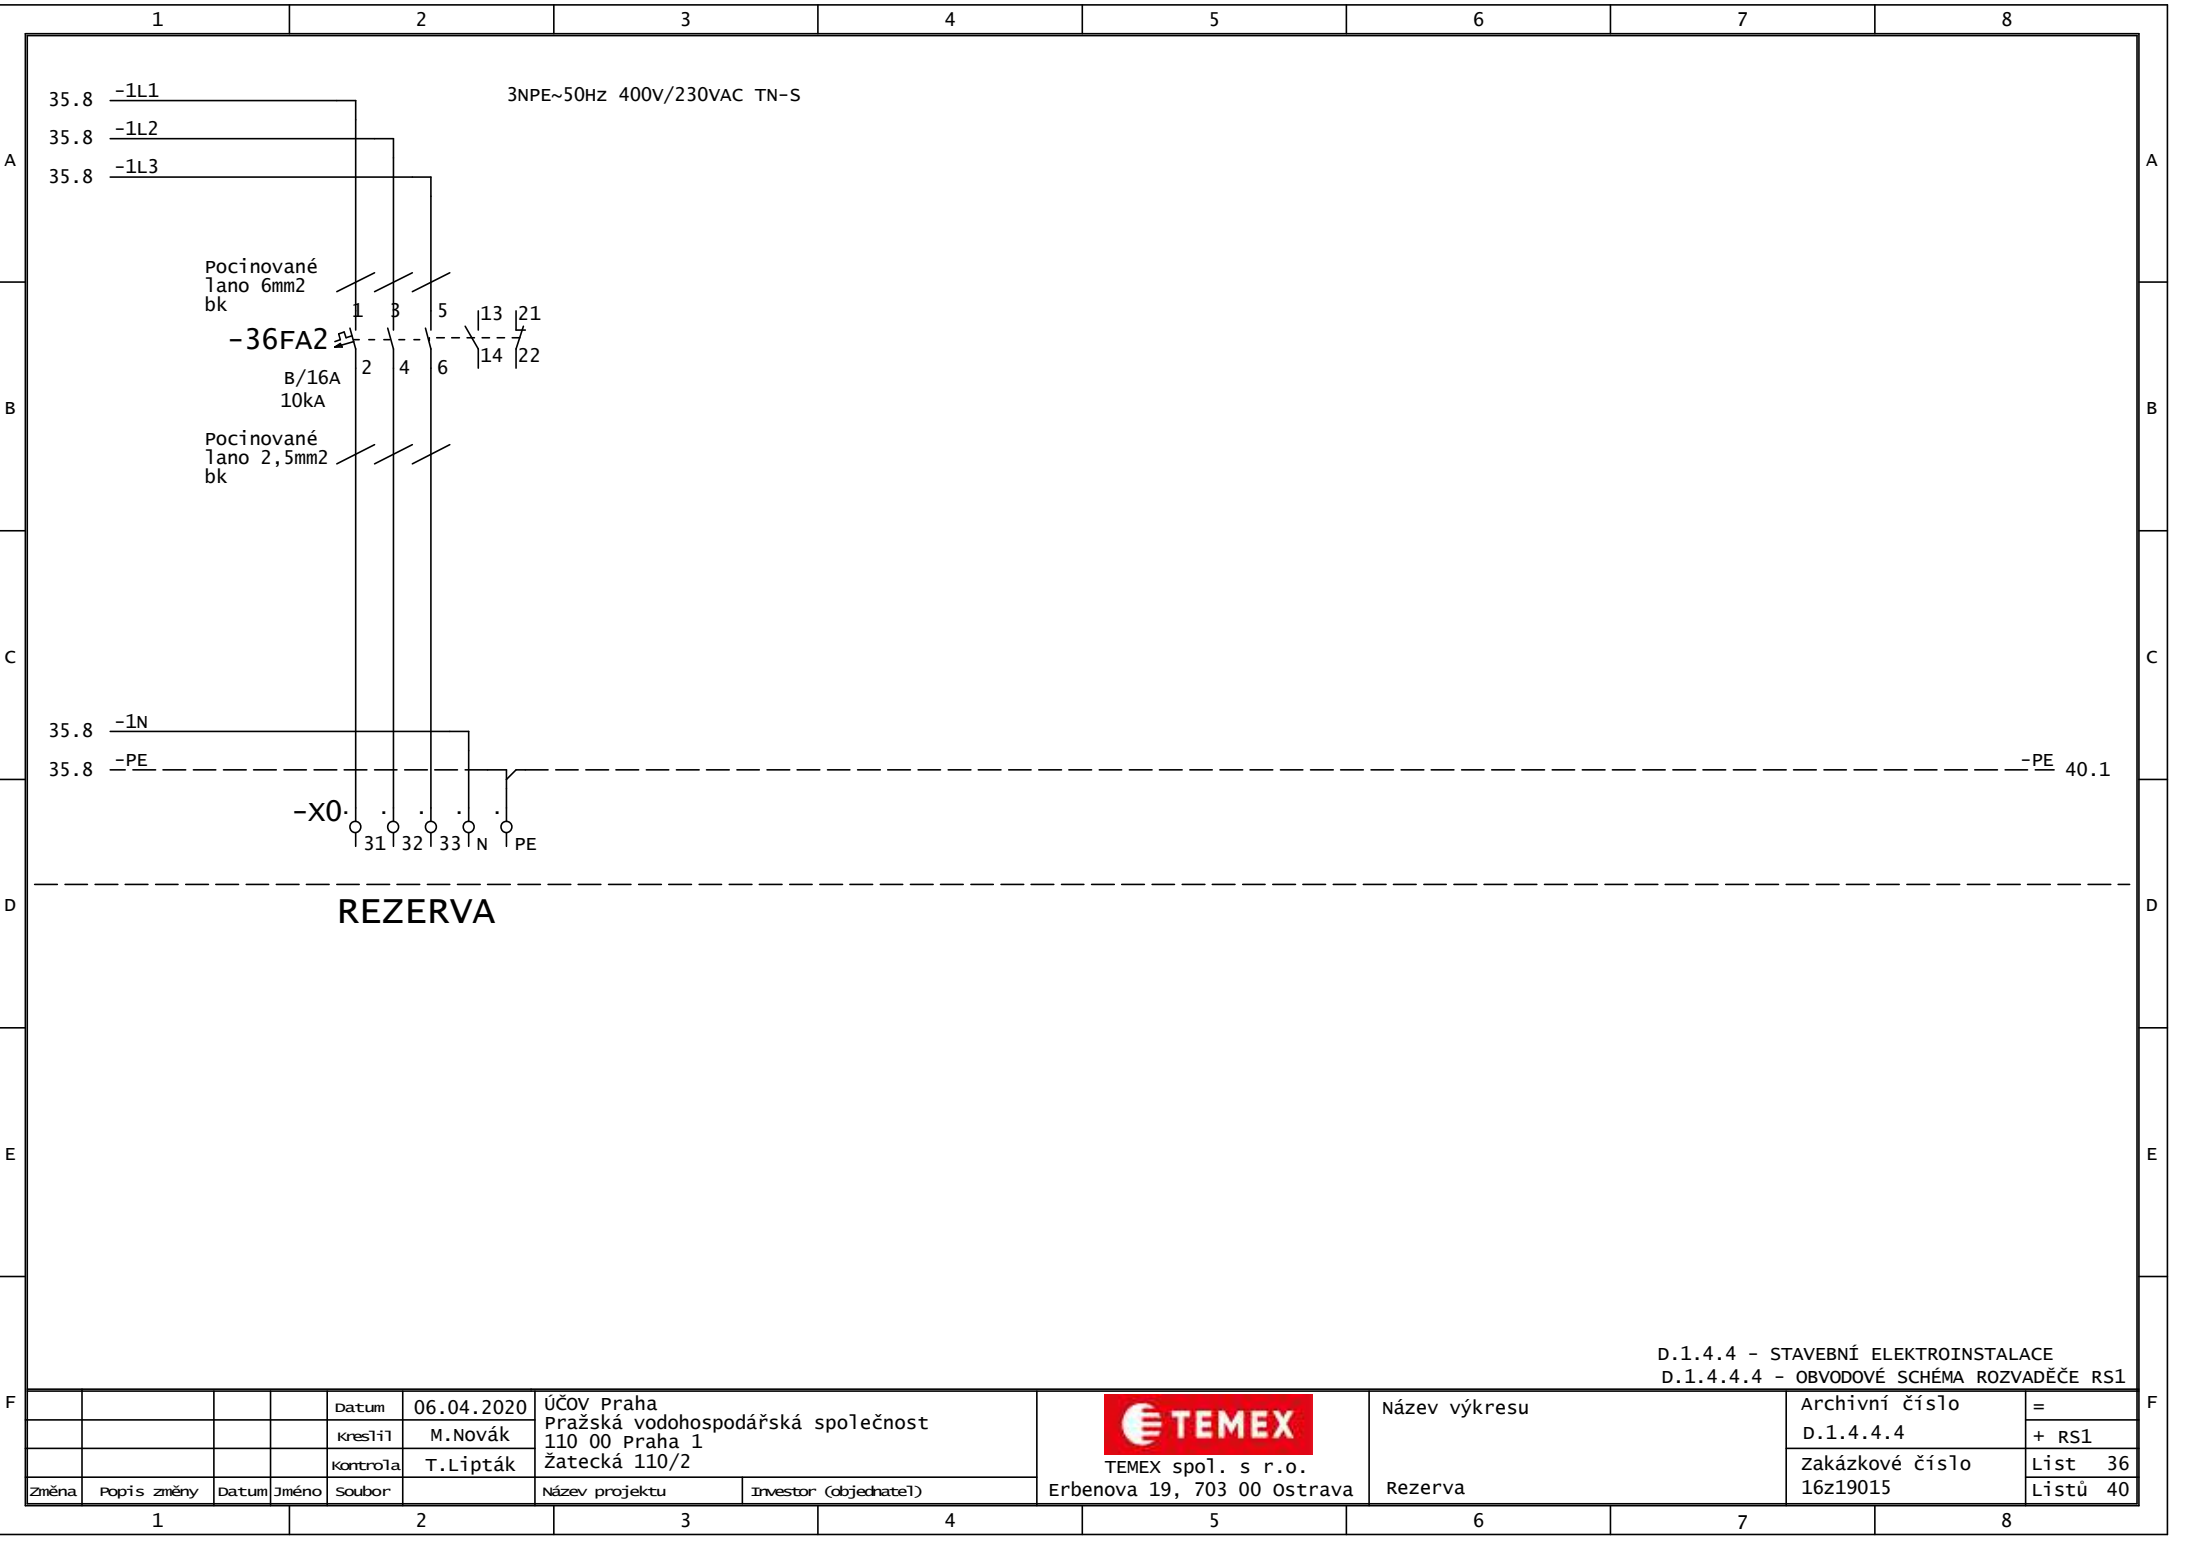




A  
B  
C  
D  
E  
F




A  
B  
C  
D  
E  
F




D.1.4.4 - STAVEBNÍ ELEKTROINSTALACE  
D.1.4.4.4 - OBVODOVÉ SCHÉMA ROZVADĚČE RS1

				Datum	06.04.2020	ÚČOV Praha Pražská vodohospodářská společnost 110 00 Praha 1 Žatecká 110/2		 TEMEX spol. s r.o. Erbenova 19, 703 00 Ostrava	Název výkresu  Rezerva	Archivní číslo		=
				Kreslil	M.Novák					D.1.4.4.4		+ RS1
				Kontrola	T.Lipták					Zakázkové číslo		List 36
Změna	Popis změny	Datum	Jméno	Soubor		Název projektu	Investor (objednatel)			16z19015		Listů 40

	1	2	3	4	5	6	7	8	
A	
B	
C	
D	
E	
F	<div>D.1.4.4 - STAVEBNÍ ELEKTROINSTALACE D.1.4.4.4 - OBVODOVÉ SCHÉMA ROZVADĚČE RS1</div> <table><tr><td></td><td></td><td></td><td></td><td>Datum</td><td>06.04.2020</td><td colspan="2" rowspan="3">ÚČOV Praha Pražská vodohospodářská společnost 110 00 Praha 1 Žatecká 110/2</td><td rowspan="3"> TEMEX spol. s r.o. Erbenova 19, 703 00 Ostrava</td><td rowspan="3">Název výkresu  Rezerva</td><td colspan="2">Archivní číslo</td><td>=</td></tr><tr><td></td><td></td><td></td><td></td><td>kreslil</td><td>M.Novák</td><td colspan="2">D.1.4.4.4</td><td>+ RS1</td></tr><tr><td></td><td></td><td></td><td></td><td>kontrola</td><td>T.Lipták</td><td colspan="2">Zakázkové číslo</td><td>List 37</td></tr><tr><td></td><td>Změna</td><td>Popis změny</td><td>Datum</td><td>Jméno</td><td>Soubor</td><td>Název projektu</td><td>Investor (objednatel)</td><td></td><td></td><td>16z19015</td><td>Listů</td><td>40</td></tr></table>												Datum	06.04.2020	ÚČOV Praha Pražská vodohospodářská společnost 110 00 Praha 1 Žatecká 110/2		 TEMEX spol. s r.o. Erbenova 19, 703 00 Ostrava	Název výkresu  Rezerva	Archivní číslo		=					kreslil	M.Novák	D.1.4.4.4		+ RS1					kontrola	T.Lipták	Zakázkové číslo		List 37		Změna	Popis změny	Datum	Jméno	Soubor	Název projektu	Investor (objednatel)			16z19015	Listů	40
				Datum	06.04.2020	ÚČOV Praha Pražská vodohospodářská společnost 110 00 Praha 1 Žatecká 110/2		 TEMEX spol. s r.o. Erbenova 19, 703 00 Ostrava	Název výkresu  Rezerva	Archivní číslo		=	
				kreslil	M.Novák					D.1.4.4.4		+ RS1	
				kontrola	T.Lipták					Zakázkové číslo		List 37	
	Změna	Popis změny	Datum	Jméno	Soubor	Název projektu	Investor (objednatel)			16z19015	Listů	40	
	1	2	3	4	5	6	7	8	



	1	2	3	4	5	6	7	8	
A									A	
B									B	
C	REZERVA								C	
D									D	
E									E	
F	<div>D.1.4.4 - STAVEBNÍ ELEKTROINSTALACE D.1.4.4.4 - OBVODOVÉ SCHÉMA ROZVADĚČE RS1</div> <table><tr><td></td><td></td><td></td><td></td><td>Datum</td><td>06.04.2020</td><td colspan="2">ÚČOV Praha Pražská vodohospodářská společnost 110 00 Praha 1 Žatecká 110/2</td><td rowspan="3"> TEMEX spol. s r.o. Erbenova 19, 703 00 Ostrava</td><td rowspan="4">Název výkresu  Rezerva</td><td colspan="2">Archivní číslo</td><td>=</td></tr><tr><td></td><td></td><td></td><td></td><td>kreslil</td><td>M.Novák</td><td colspan="2"></td><td>D.1.4.4.4</td><td>+ RS1</td></tr><tr><td></td><td></td><td></td><td></td><td>kontrola</td><td>T.Lipták</td><td colspan="2"></td><td>Zakázkové číslo</td><td>List 38</td></tr><tr><td>Změna</td><td>Popis změny</td><td>Datum</td><td>Jméno</td><td>Soubor</td><td></td><td>Název projektu</td><td>Investor (objednatel)</td><td colspan="2">16z19015</td><td>Listů 40</td></tr></table>												Datum	06.04.2020	ÚČOV Praha Pražská vodohospodářská společnost 110 00 Praha 1 Žatecká 110/2		 TEMEX spol. s r.o. Erbenova 19, 703 00 Ostrava	Název výkresu  Rezerva	Archivní číslo		=					kreslil	M.Novák			D.1.4.4.4	+ RS1					kontrola	T.Lipták			Zakázkové číslo	List 38	Změna	Popis změny	Datum	Jméno	Soubor		Název projektu	Investor (objednatel)	16z19015		Listů 40	F
				Datum	06.04.2020	ÚČOV Praha Pražská vodohospodářská společnost 110 00 Praha 1 Žatecká 110/2		 TEMEX spol. s r.o. Erbenova 19, 703 00 Ostrava	Název výkresu  Rezerva	Archivní číslo		=	
				kreslil	M.Novák					D.1.4.4.4	+ RS1	
				kontrola	T.Lipták					Zakázkové číslo	List 38	
Změna	Popis změny	Datum	Jméno	Soubor		Název projektu	Investor (objednatel)	16z19015		Listů 40	
	1	2	3	4	5	6	7	8	

	1	2	3	4	5	6	7	8	
A									A	
B									B	
C	REZERVA								C	
D									D	
E									E	
F	<div>D.1.4.4 - STAVEBNÍ ELEKTROINSTALACE D.1.4.4.4 - OBVODOVÉ SCHÉMA ROZVADĚČE RS1</div> <table><tr><td></td><td></td><td></td><td></td><td>Datum</td><td>06.04.2020</td><td colspan="2">ÚČOV Praha Pražská vodohospodářská společnost 110 00 Praha 1 Žatecká 110/2</td><td rowspan="3"> TEMEX spol. s r.o. Erbenova 19, 703 00 Ostrava</td><td rowspan="4">Název výkresu  Rezerva</td><td colspan="2">Archivní číslo</td><td>=</td></tr><tr><td></td><td></td><td></td><td></td><td>kreslil</td><td>M.Novák</td><td colspan="2"></td><td>D.1.4.4.4</td><td>+ RS1</td></tr><tr><td></td><td></td><td></td><td></td><td>kontrola</td><td>T.Lipták</td><td colspan="2"></td><td>Zakázkové číslo</td><td>List 39</td></tr><tr><td>Změna</td><td>Popis změny</td><td>Datum</td><td>Jméno</td><td>Soubor</td><td></td><td>Název projektu</td><td>Investor (objednatel)</td><td>16z19015</td><td>Listů 40</td></tr></table>												Datum	06.04.2020	ÚČOV Praha Pražská vodohospodářská společnost 110 00 Praha 1 Žatecká 110/2		 TEMEX spol. s r.o. Erbenova 19, 703 00 Ostrava	Název výkresu  Rezerva	Archivní číslo		=					kreslil	M.Novák			D.1.4.4.4	+ RS1					kontrola	T.Lipták			Zakázkové číslo	List 39	Změna	Popis změny	Datum	Jméno	Soubor		Název projektu	Investor (objednatel)	16z19015	Listů 40	F
				Datum	06.04.2020	ÚČOV Praha Pražská vodohospodářská společnost 110 00 Praha 1 Žatecká 110/2		 TEMEX spol. s r.o. Erbenova 19, 703 00 Ostrava	Název výkresu  Rezerva	Archivní číslo		=	
				kreslil	M.Novák					D.1.4.4.4	+ RS1	
				kontrola	T.Lipták					Zakázkové číslo	List 39	
Změna	Popis změny	Datum	Jméno	Soubor		Název projektu	Investor (objednatel)	16z19015		Listů 40	
	1	2	3	4	5	6	7	8	

