


POSTUP VÝSTAVBY - I. ETAPA







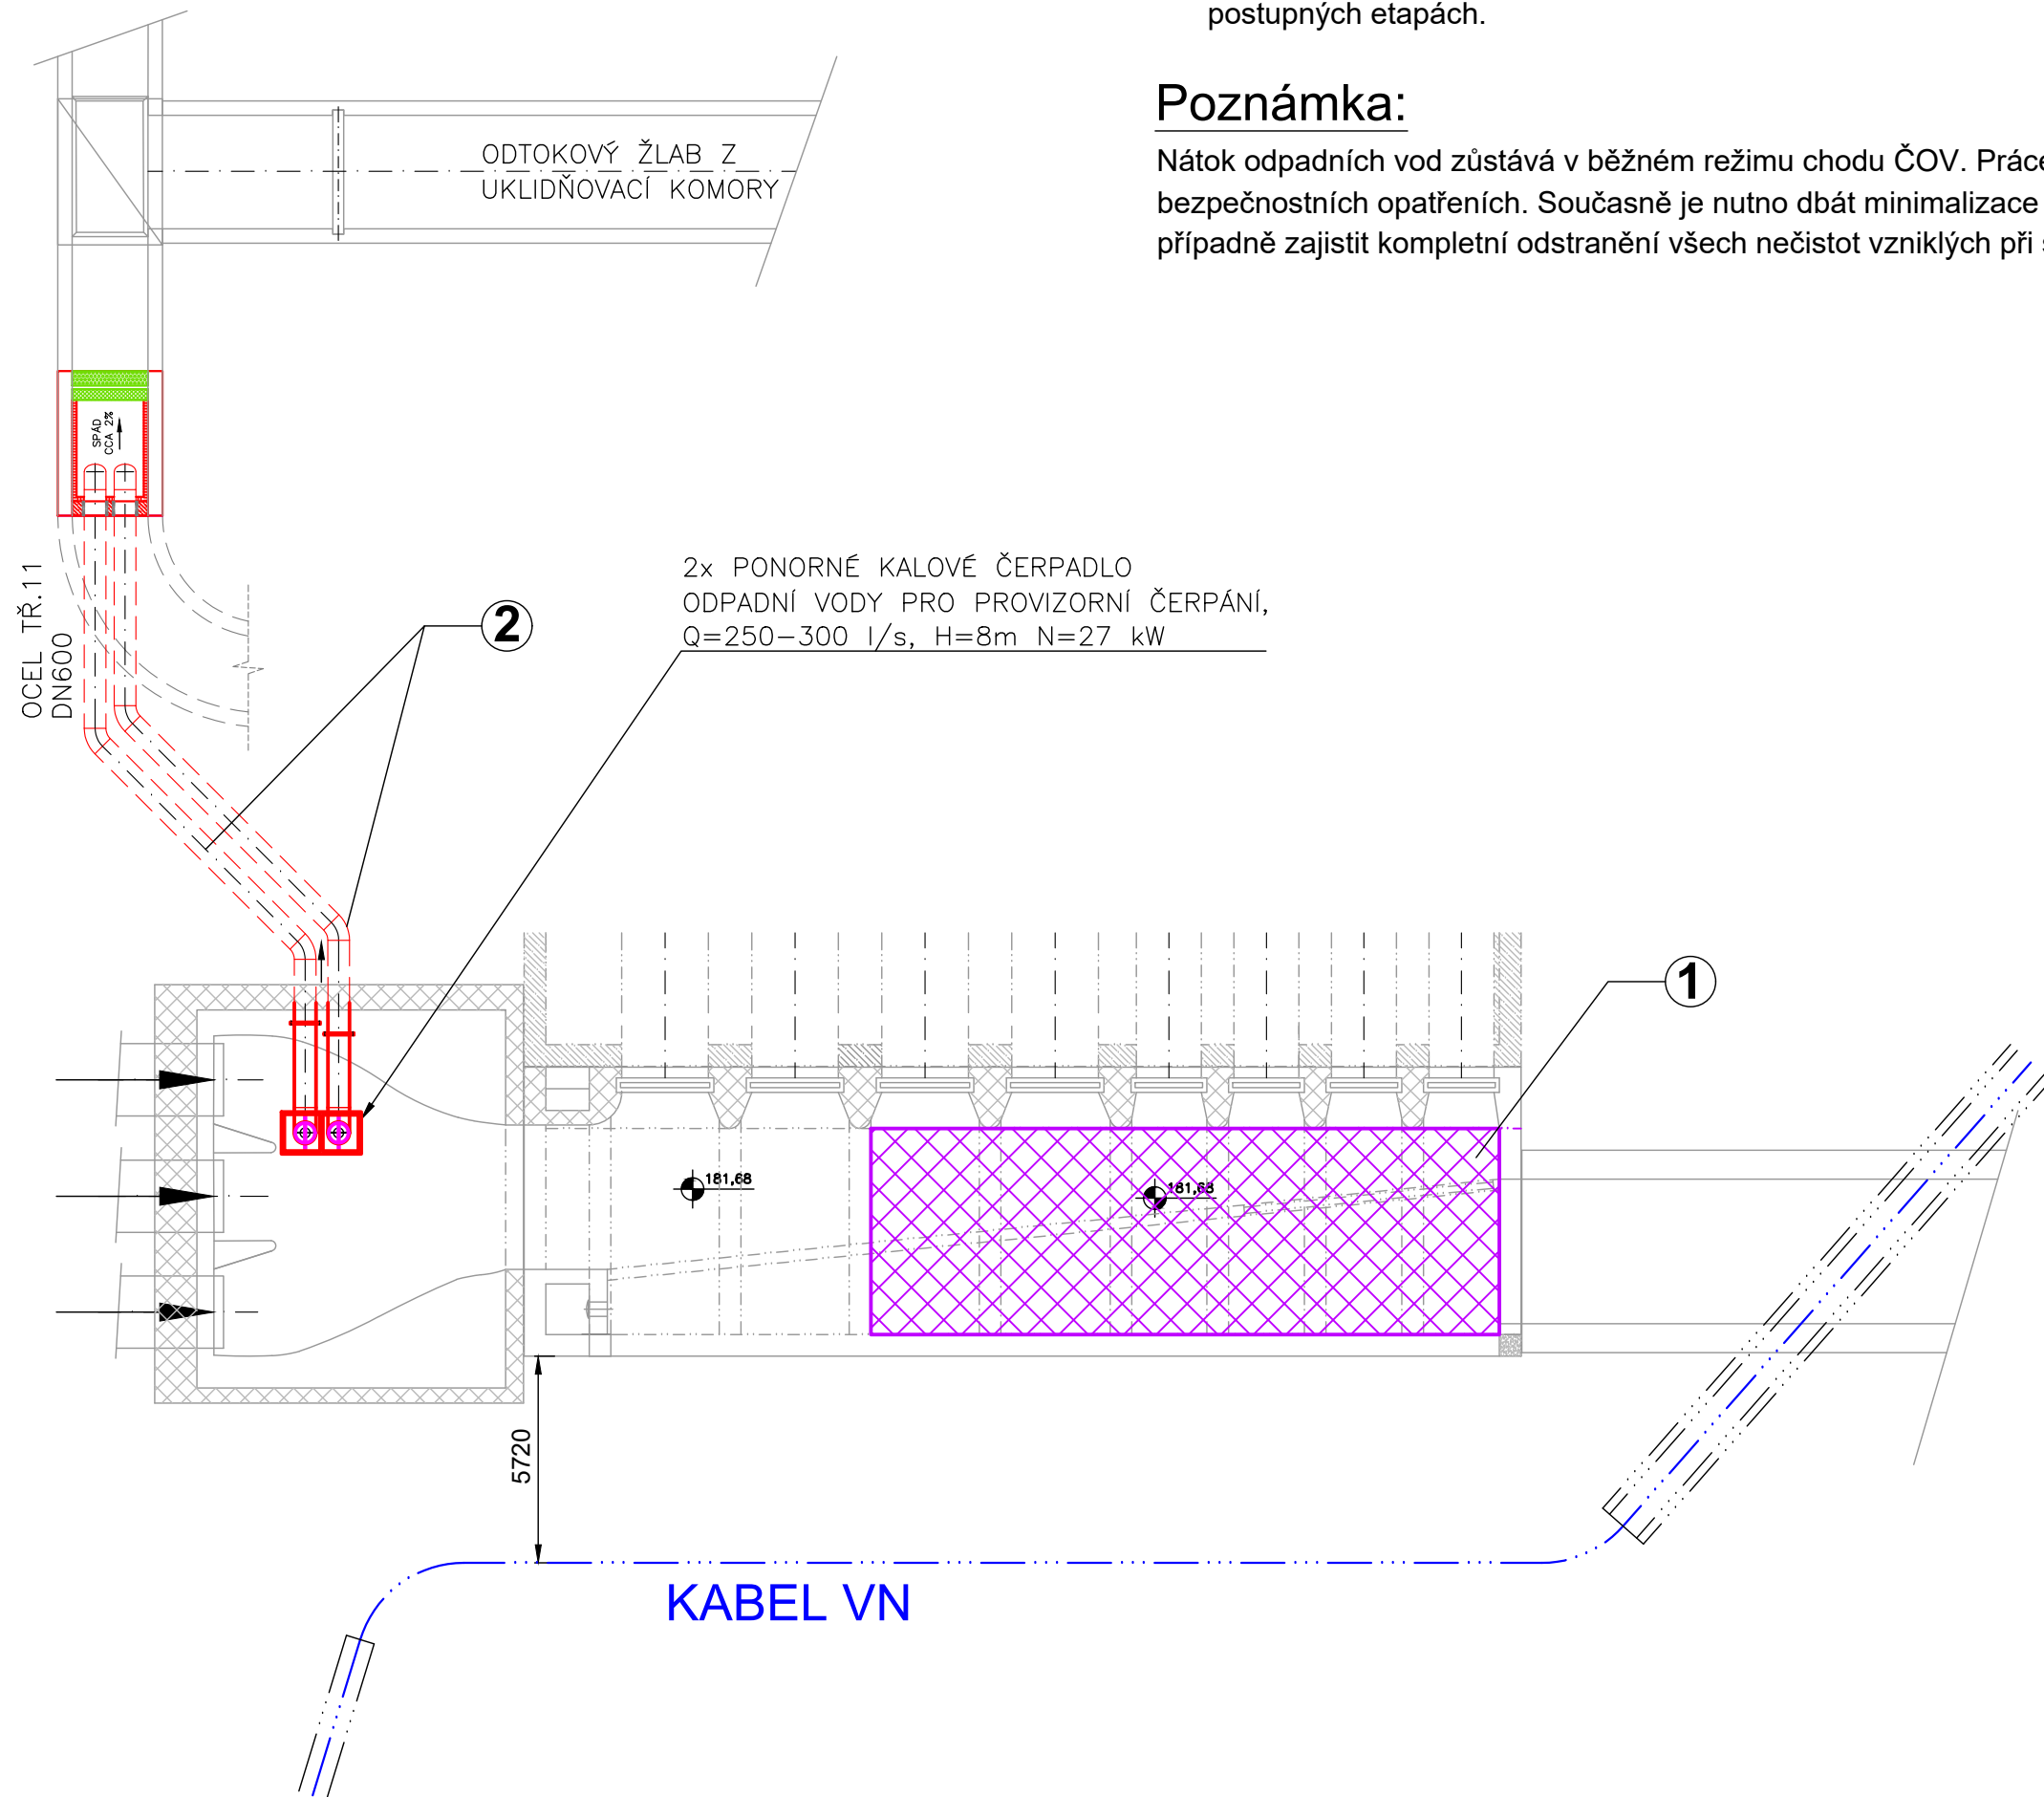

I.krok úpravy kanálu.

1. Proveďte se demolicí stropních panelů nad kanálem. Viz označení na výkrese.
2. Bude započato s realizací provizorního čerpání natékající odpadní vody se zaústěním do odtokového kanálu za stávající ČS HH na SVL. Pokračování na této činnosti bude i v dalších postupných etapách.

Poznámka:

Nátok odpadních vod zůstává v běžném režimu chodu ČOV. Práce lze provádět za zvýšených bezpečnostních opatřeních. Současně je nutno dbát minimalizace znečištění kanálu stavební sítě, případně zajistit kompletní odstranění všech nečistot vzniklých při stavebních pracích.

LEGENDA:

	RUŠENÉ KONSTRUKCE
	STAVEBNÍ KONSTRUKCE -STÁVAJÍCÍ
	NOVÉ POTRUBNÍ TRASY
	NOVÉ POTRUBNÍ TRASY - PODZEMNÍ
	NOVÁ TECHNOLOGIE
	KABEL ELEKTRO - VYSOKÉ NAPĚTÍ

$$\pm 0,000 = X \text{ m n.m.}$$

Rev. C			
Rev. B			
Rev. A			
Index:	Datum:	Změny:	Vypracoval:

k.ú.Bubeneč (730106)

Souřadnicový systém JTSK, výškový systém Bpv

		Sokolovská 16/45A, 186 00 Praha 8 - Karlín tel. +420 221 873 111, fax. +420 221 873 247		www.d-plus.cz d-plus@d-plus.cz	
PROJEKTOVÁ A INŽENÝRSKÁ A.S.					

Hlavní inženýr projektu: Ing. Aleš PRAGER		Zodp. projektant: Ing. Aleš PRAGER		Vypracoval: Bc. Josef NEKVINDA	
MÚ (OÚ): MÚ Praha 6		Kraj: Hlavní město Praha		Datum: 01/2020	
Investor: Hlavní město Praha, Mariánské náměstí 2, 110 01 Praha 1				Stupeň: DPS	
Zakázka: ÚČOV - doplnění hrubého předčištění před HČS číslo investiční akce 1/2/P31/00 D.2 DOKUMENTACE TECHNICKÝCH A TECHNOLOGICKÝCH ZAŘÍZENÍ D.2.1 Strojné-technologická část				Číslo zakázky: 4053/1/2018	
				Měřítko: 1:200	
				Počet formátů A4: 3	
Obsah: ETAPIZACE VÝSTAVBY - I. ETAPA				Číslo přílohy: D.2.1.6	
				Revize: -	