Pohled Východní 1 : 100

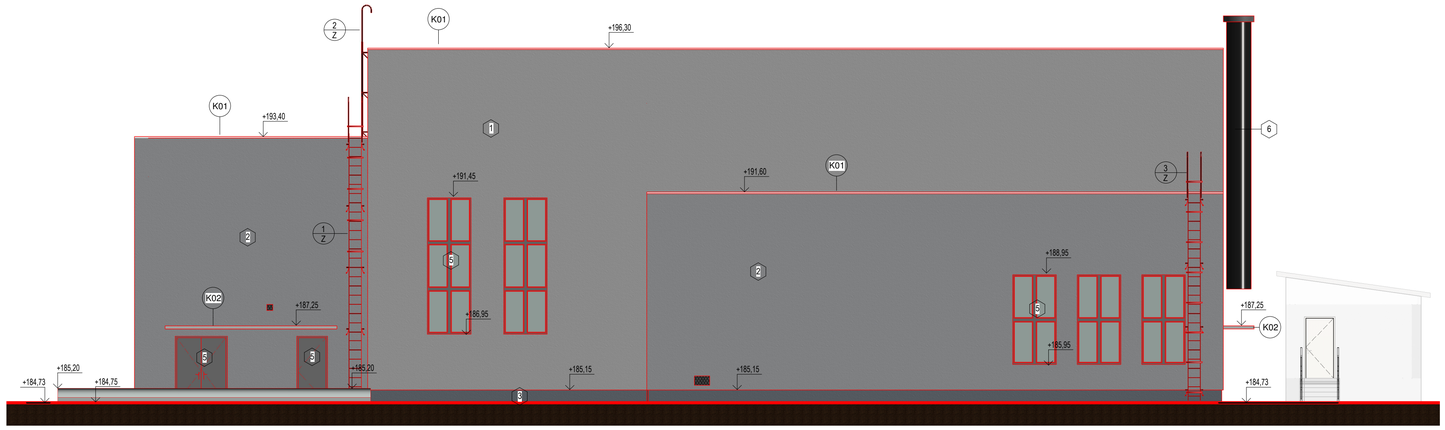

Pohled Severní 1 : 100

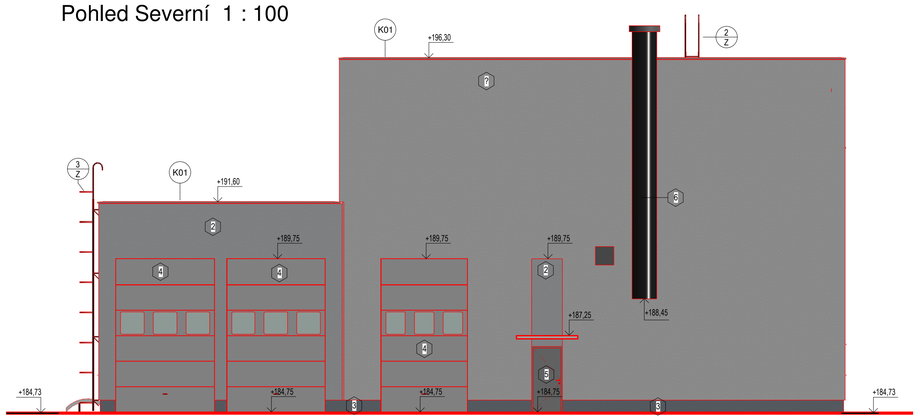

Pohled Západní 1 : 100

Pohled Jižní 1 : 100

BAREVNÉ ŘEŠENÍ

1 - SILIKONOVÁ TENKOVRSTVÁ OMÍTKOVINA, BARVA SVĚTLE ŠEDÁ

2 - SILIKONOVÁ TENKOVRSTVÁ OMÍTKOVINA, BARVA ŠEDÁ

3 - MOZAIKOVÁ OMÍTKOVINA, BARVA TMAVĚ ŠEDÁ

4 - HLINÍKOVÉ KAZETY, BARVA ŠEDÁ

5 - PLAST, BARVA ŠEDÁ

6 - NEREZ

PŘESNÉ BAREVNÉ ŘEŠENÍ FASÁD RAL BUDE ODPOVÍDAT SOUSEDNÍ NVL

LEGENDA ADAPTACE

BOURANÉ KONSTRUKCE

NOVÉ KONSTRUKCE

STÁVAJÍCÍ KONSTRUKCE

Index:	Datum:	Změny:	Vypracoval:

d plus 30 let 1990 - 2020
PROJEKTOVÁ A INŽENÝRSKÁ A.S.
Sokolovská 16/45A, 196 00 Praha 8 - Karlín
tel. +420 221 873 111
www.d-plus.cz
d-plus@d-plus.cz

Hlavní inženýr projektu: Ing. Aleš PRAGER	Zodp. projektant: Ing. Viktor NÝČ	Vypracoval: Petr KUBĚNA	
MÚ (OÚ): Praha 6	Kraj: Hl. m. Praha	Datum:	02/2020
Investor: Hlavní město Praha, Mariánské náměstí 2, 110 01 Praha 1		Stupeň:	DPS
Zakázka: **ÚČOV - doplnění hrubého předčištění před HČS č. investiční akce 1/2/P31/00** D.1 DOKUMENTACE STAVEBNÍCH A INŽENÝRSKÝCH OBJEKTŮ D.1.1 - Architektonicko-stavební řešení		Číslo zakázky:	4053/1/2018
		Měřítko:	1:100
		Počet formátů A4:	8
Obsah: SO 01 OBJEKT HRUBÉHO PŘEDČIŠTĚNÍ **POHLEDY - NOVÝ STAV**		Číslo přílohy: **D.1.1.1.11**	Revize: