
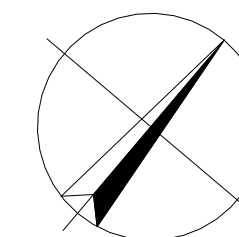



Pūdorys 1.NP 1 : 200

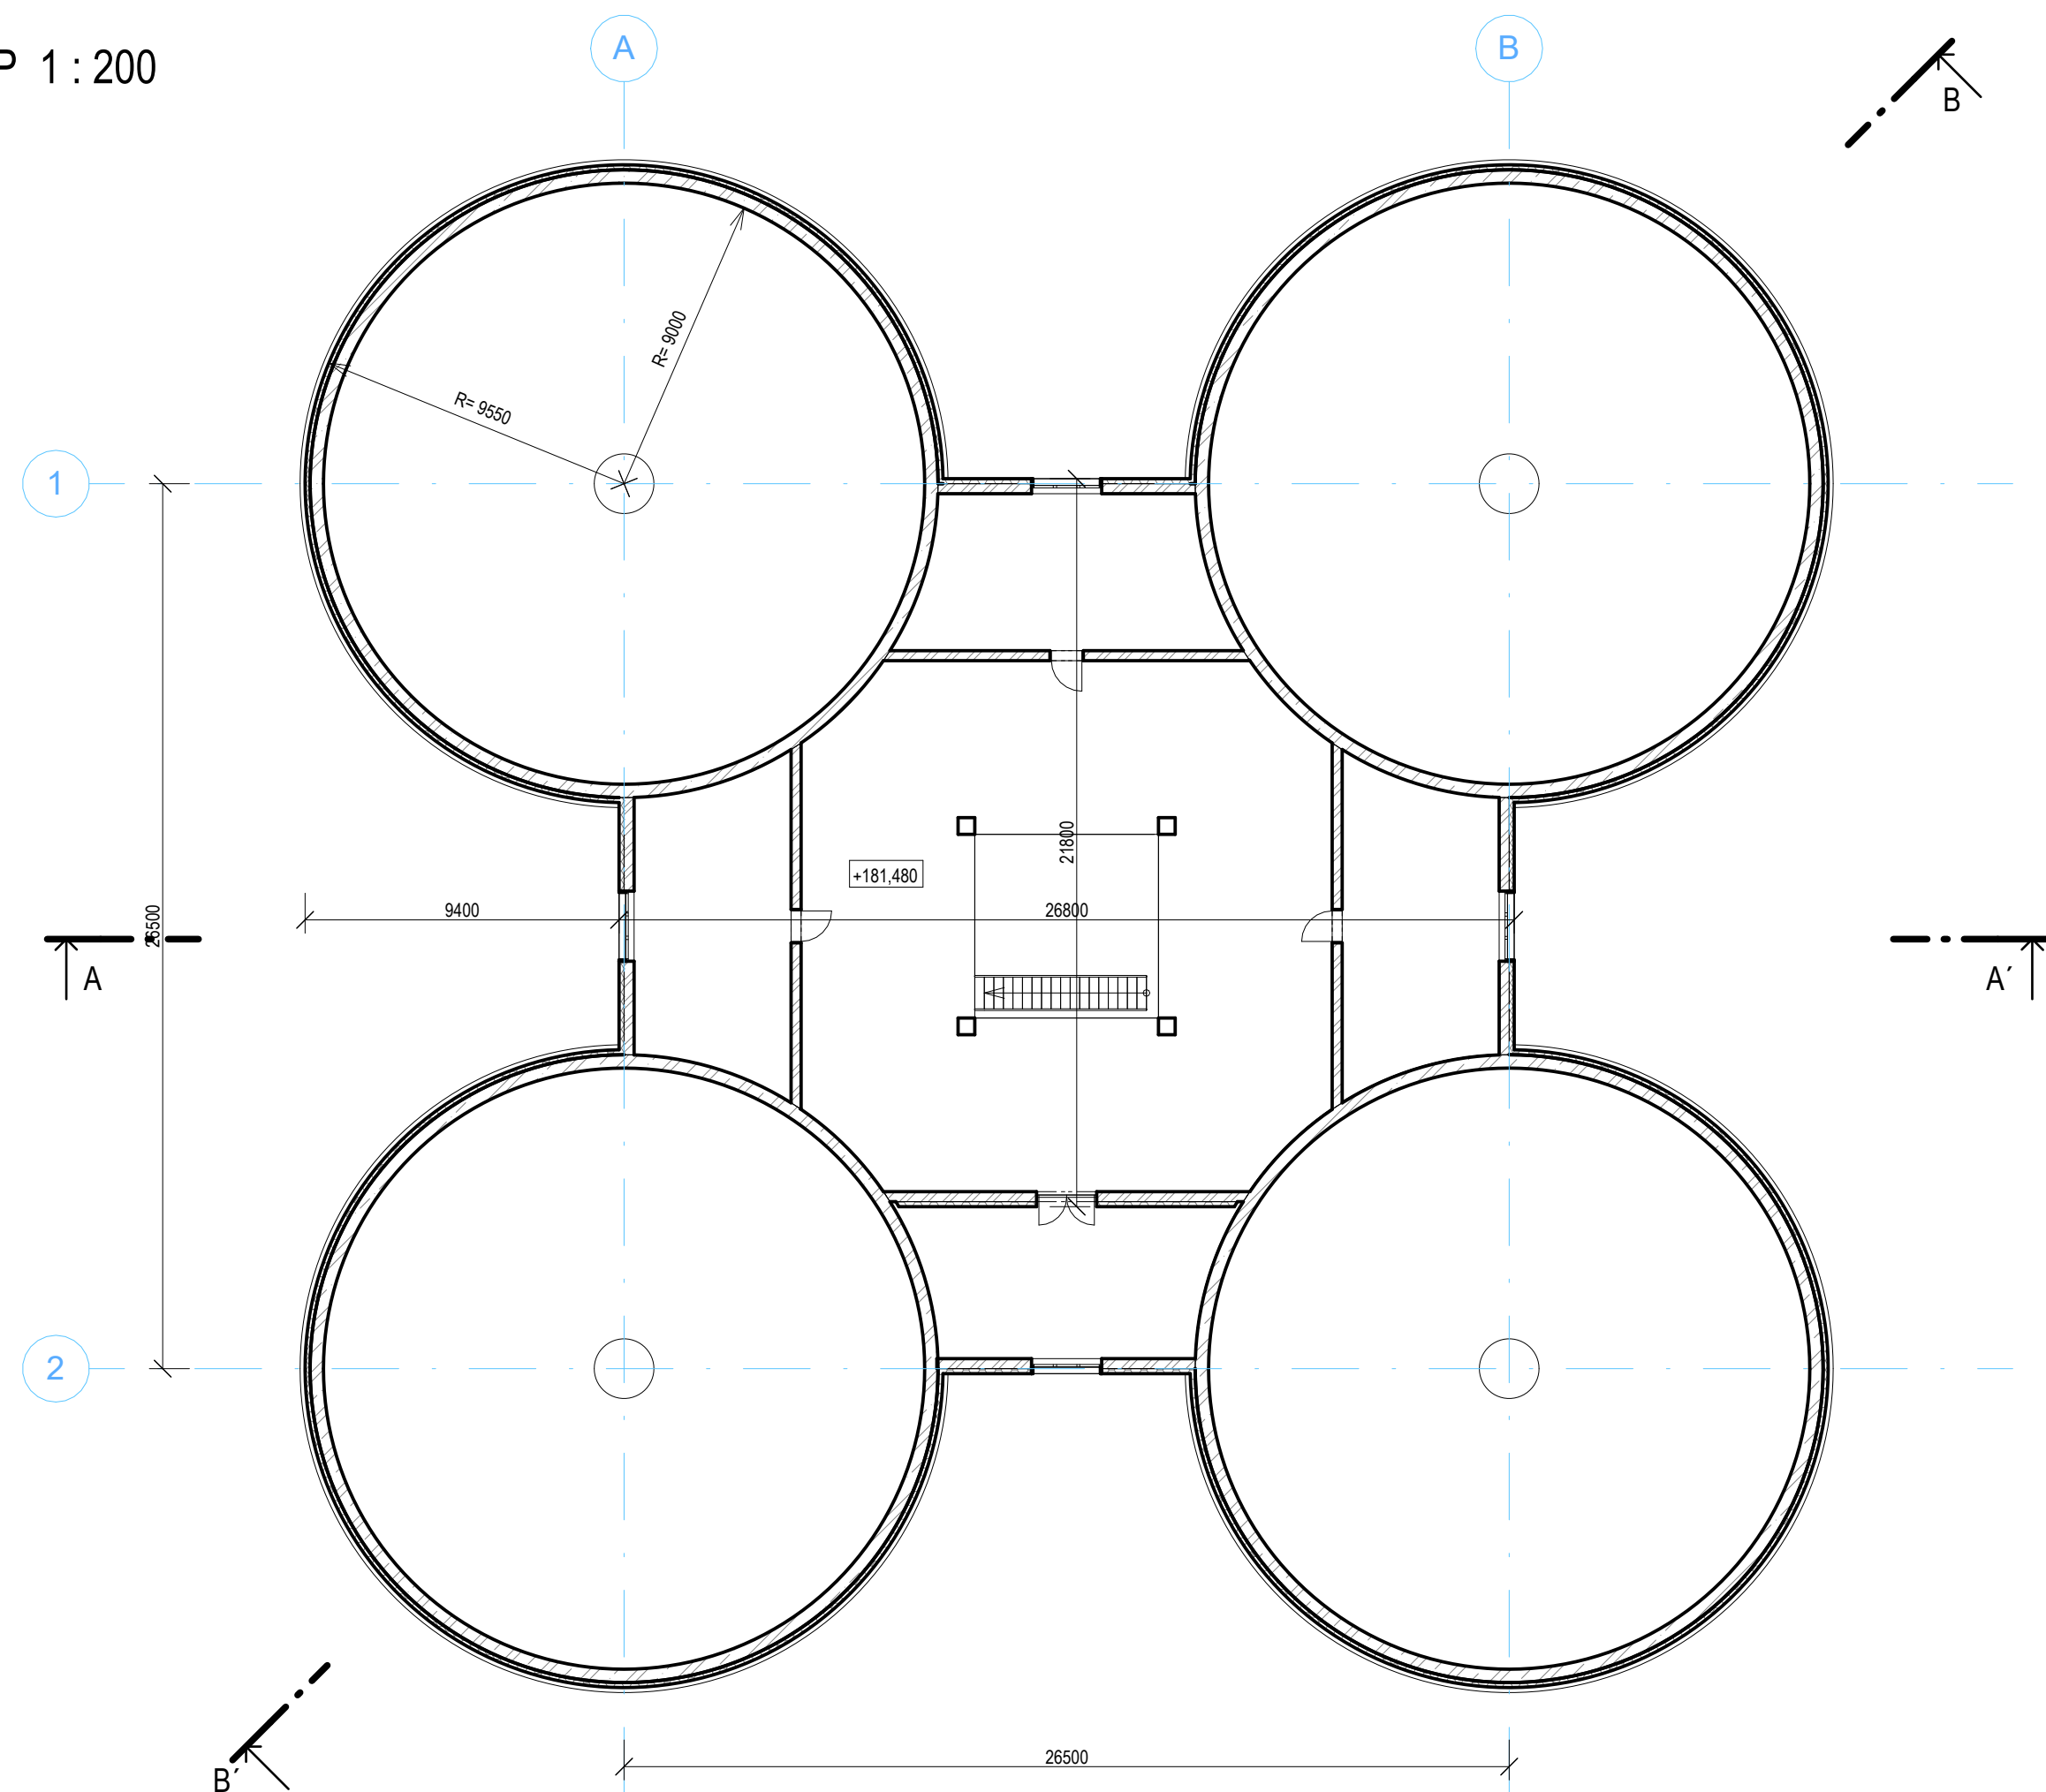

|        |        |        |             |
|--------|--------|--------|-------------|
|        |        |        |             |
|        |        |        |             |
| Index: | Datum: | Změny: | Vypracoval: |

±0,000 = 181,480; Souřadnicový systém JTSK, výškový systém Bpv

|  |  |  |                                  |  |         |
|--|--|--|----------------------------------|--|---------|
| <br>PROJEKTOVÁ A INŽENÝRSKÁ A.S.  |  | D-PLUS PROJEKTOVÁ A INŽENÝRSKÁ A.S.<br>Sokolovská 16/45A, 196 00 Praha 8 - Karlín<br>tel. +420 221 873 111, fax +420 221 873 247 |                                  | www.d-plus.cz<br>d-plus@d-plus.cz          |         |
| Hlavní inženýr projektu:<br>Ing. Jindřich SLÁMA, Ph.D.   |  | Zodp. projektant:<br>Ing. Karolína BORSKÁ  |                                  | Vypracoval:<br>Ing. arch. Kateřina ZÍPKOVÁ |         |
| MÚ (OÚ): Praha 6   |  | Kraj: Hl. m. Praha   |                                  | Datum:                                     | 12/2022 |
| Investor: Pražská vodohospodářská společnost a.s., Evropská 866/67, 160 00 Praha 6   |  | Stupeň:  |                                  | Studie                                     |         |
| Zakázka:<br><b>Modernizace kalového a energetického hospodářství<br/>ÚČOV</b><br><br>D.1 DOKUMENTACE STAVEBNÍCH A INŽENÝRSKÝCH OBJEKTŮ<br><b>D.1.1 ARCHITEKTONICKO-STAVEBNÍ ŘEŠENÍ</b> |  | Číslo zakázky:   |                                  | 4713/2022                                  |         |
|  |  | Měřítko:   |                                  | 1 : 200                                    |         |
|  |  | Počet formátů A4:  | 3                                | Č. kopie:                                  |         |
| Obsah:   | <b>S004 MANIPULAČNÍ NÁDRŽE<br/>PŮDORYS</b> |  | Číslo přílohy:<br><b>10.4.01</b> |  |         |