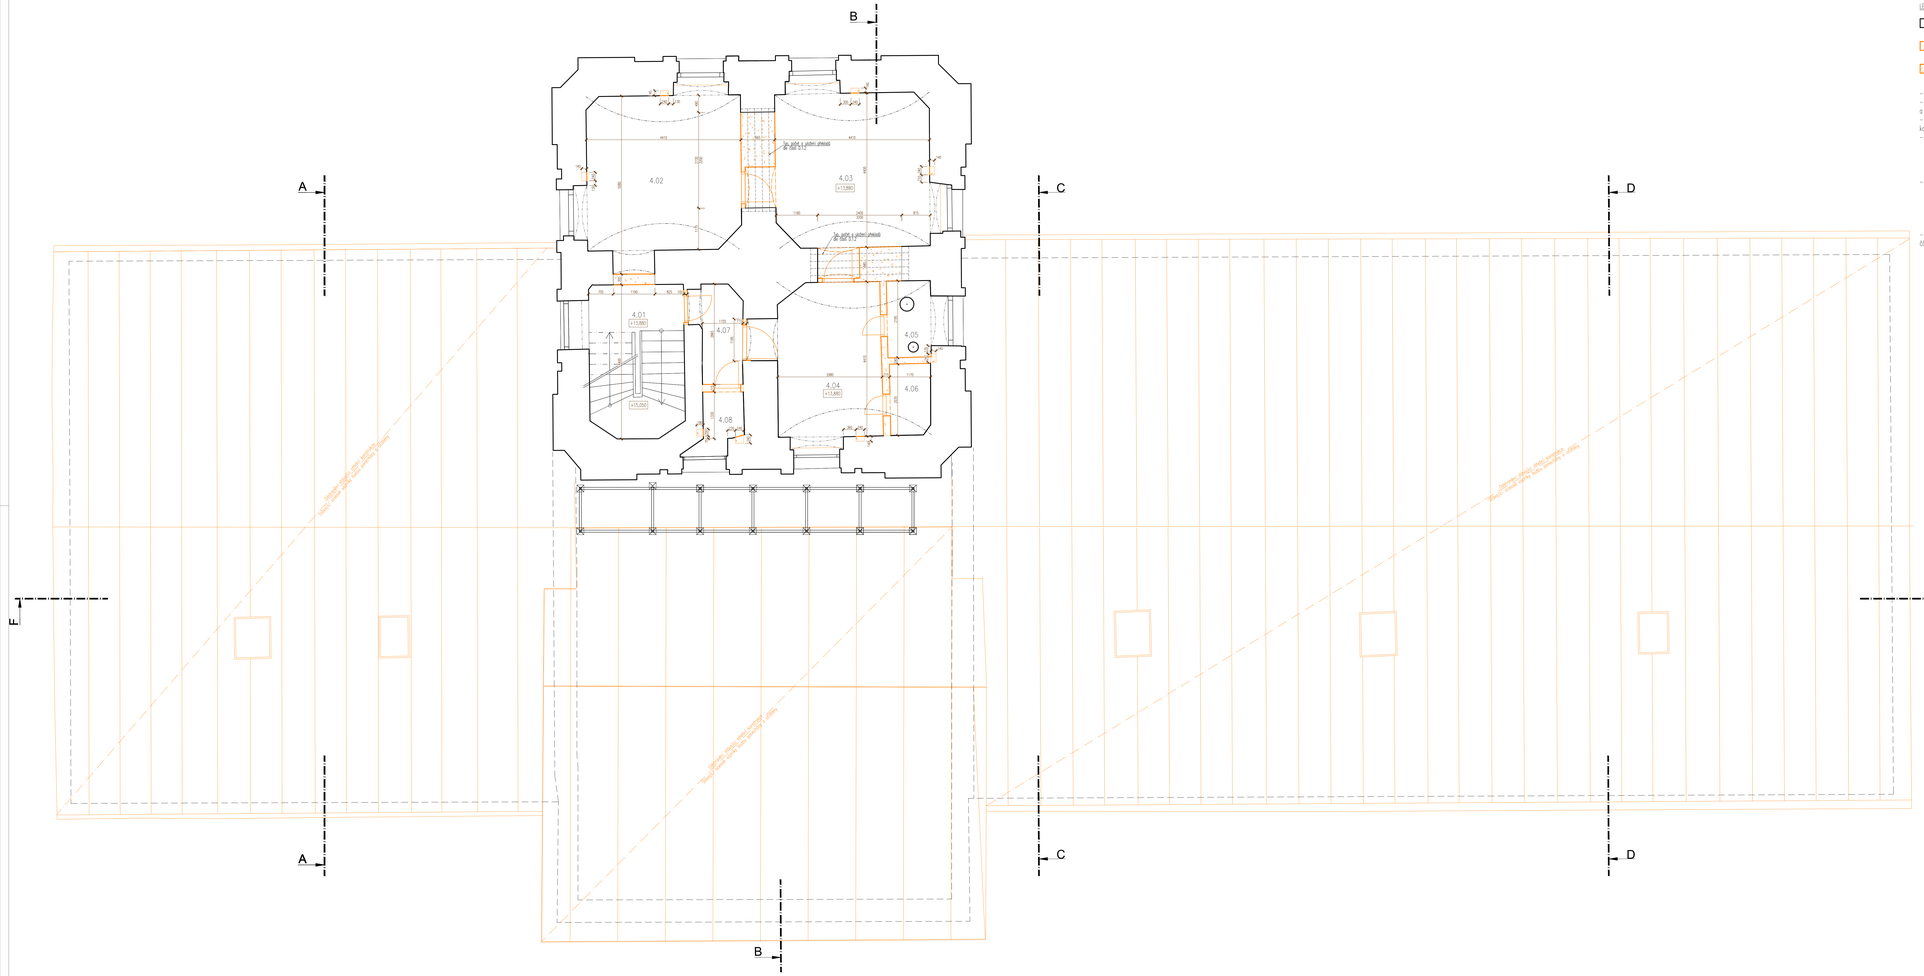

LEGENDA

STÁVAJÍCÍ KONSTRUKCE
-odstranění stávajících nátěrů a omítek až na nosný podklad

BOURANÉ/ ODSTRAŇOVANÉ KONSTRUKCE
-předpokládané cihly plné pálené

BOURANÉ/ ODSTRAŇOVANÉ KONSTRUKCE
-předpokládané železobetonové prvky

- Předpokládá se odstranění veškerých interiérových dveřních výplní včetně ocelových zárubní
- Veškeré okenní i venkovní dveřní výplně budou demontovány o odstraněny, do původních zazděných a vypravených okenních otvorů budou následně vsazeny nové okenní výplně
- Pokud není uvedena jinak, je uvažováno s kompletním odstraněním souvislými podlahy po nosnou konstrukci stropu
  - Není-li uvedeno jinak, předpokládá se skladba podlahy následující:
    - nášlapná vrstva (keramická dlažba/ dřevěné parkety)
    - betonová mazanina tl. 60mm
    - podlahové EPS tl. 70mm
    - stropní deska
  - Není-li uvedeno jinak, předpokládá se skladba střechy následující:
    - plechová folcovaná krytina, pozink
    - podkladní rohož
    - minerální izolace tl.100mm
    - dřevěné bednění
    - střešní konstrukce
- Způsob podepření nové prostředních otvorů a podchycení stávajících nosných konstrukcí je uveden v části D.1.2 této projektové dokumentace

LEGENDA MÍSTNOSTÍ 4.NP			
ČÍSLO_MÍSTNOSTI	NÁZEV_MÍSTNOSTI	PLOCHA_(m2)	PODLAHA
4.01	SCHODIŠTĚ	11,68	LINOLEUM
4.02	POKOJ	21,50	DŘEVĚNÉ PARKETY
4.03	POKOJ	21,37	DŘEVĚNÉ PARKETY
4.04	POKOJ	22,86	DŘEVĚNÉ PARKETY
4.05	MÍSTNOST	2,93	KERAMICKÁ DLAŽBA
4.06	MÍSTNOST	2,47	KERAMICKÁ DLAŽBA
4.07	PŘEDSÍŇ		
4.08	WC		

POZNÁMKY:
- Veškeré kóty jsou pouze orientační a je nutno je ověřit na stavbě, v případě větších nepravostí je tyto nutno konzultovat s generálním projektantem!!
- Výškové kóty jsou uvedeny v metrech
- Kóty jiskrových rozměrů jsou uvedeny v milimetrech
- Technická zpráva je nedílnou součástí projektové dokumentace, dokumentací je nutné brát jako celek a to i s přihlédnutím k profesím a částem dokumentace, jednotlivé profesní části musí být koordinovány se stavební částí projektové dokumentace, veškeré nejasnosti nebo případné rozdíly musí být vždy konzultovány s G.P.
- Veškeré výrobky budou před zadáním do výroby nebo před objednáním dvorčovaány a přepočítány, rozměry ověřeny a příslušná dílenská dokumentace dodavatele bude odsouhlasena projektantem a zapracována do PD
- Veškeré použité materiál a technologické zařízení musí být opatřeno certifikátem z shody, platnost certifikátu a prohlášky musí být doloženy dodavatelem
- Při provádění musí být dodržovány technologické předpisy výrobců jednotlivých prvků, u systémových dodávek budou použity pouze případně systémové prvky.
- Při provádění musí být dodržovány všechny příslušné normy, vyhlášky a předpisy v platném znění.
- U technologií a jiných zařízení musí být provedeny revize a jiné potřebné zkoušky.
- Všechny detaily hydroizolace musí provádět specializovaná firma, podle předepsaných postupů a odsouhlasených detailů od výrobce hydroizolace, včetně detailů vpustí, atiky, rohů, koutů apod.
- Veškeré betony v betonových a zděných dílcích či prvcích by měly být předmontné hlazeny, prostupy a drážky provést podle projektu jednotlivých profesí a konstrukčních výkresů.
- Veškeré otvory provádějící dodatečně do hotových ZS, konstrukcí je nutno konzultovat se statikem.
- Při provádění detailu je vždy nutné pracovat s nejaktuálnějším revizním výkresem, aktuální revize dokumentace bude vždy stanovena a zapsána do stavebního deníku na KD-G.D. a G.P.
- veškeré změny a revize musí potvrdit tiš.
- Dodavatelé a subdodavatelé detailu se musí vždy seznámit s nejaktuálnější verzí dokumentace a upozornit na případné nesrovnalosti.

© CMC architects a.s. AUTORSKÁ PRÁVA VYHRAZENA

NÁZEV PROJEKTU	REVITALIZACE OBJEKTŮ A PROSTORŮ KORUNNÍ, P10 čísla investičních akcí 1/4/A52/00, 1/4/F87/00, 1/4/F87/01, 1/4/A52/02
INVESTOR	Hlavní město Praha, zast. Pražská vodohospodářská společnost a.s. Evropská 866/67, 160 00 Praha 6 - Vokovice IČO 26561512
GENERÁLNÍ PROJEKTANT	CMC architects a.s. Jankovcova 1037/49, 170 00 Praha 7 IČO: 24127563 T: (+420) 724 191 909 E: email@cmca.cz kontaktní osoba: Ing. arch. Evžen Dub, ČKA autoři návrhu: Dipl.arch.David R.Chyträek, ČKA Akad.arch.Vít Máslo, ČKA Ing.arch.Ondřej Hofman Ing.arch.Pavel Pawera ČKA Ing.arch.Gabriela Sabyrova Ing.arch.Anna Petersíková Mgr.art.Ing.Michal Kuoč CMCARCHITECTS
PROJEKTANT	ENGINEERS CZ s.r.o. V Háji 1092/15 170 00, PRAHA 7 IČO: 24127563 T: (+420) 252 546 463 info@engineers-cz.cz V HÁJI 1092/15, 170 00 PRAHA 7 - HOLEŠOVICE ENGINEERS.CZ T: (+420) 252 546 463 E: INFO@ENGINEERS-CZ.CZ WWW.ENGINEERS-CZ.CZ
PROJEKTANT DIČ	ENGINEERS CZ s.r.o. V Háji 1092/15 170 00, PRAHA 7 IČO: 24127563 T: (+420) 252 546 463 info@engineers-cz.cz V HÁJI 1092/15, 170 00 PRAHA 7 - HOLEŠOVICE ENGINEERS.CZ T: (+420) 252 546 463 E: INFO@ENGINEERS-CZ.CZ WWW.ENGINEERS-CZ.CZ
MĚŘÍTKO	SCHVÁL.	PARÉ

LEGENDA INVESTIČNÍCH AKCÍ
1 INVESTIČNÍ AKCE VARIANTA:
Revitalizace VÚ Koruna, P10 (zapojování objektu Koruna, P10)
1 INVESTIČNÍ AKCE VARIANTA:
Obnova plášťů a výkopy provizorního objektu Koruna, P10 - vodárenská věž
2a INVESTIČNÍ AKCE VARIANTA:
Rekonstrukce VÚ Koruna, P10 (napojování vodapamí)
2b INVESTIČNÍ AKCE VARIANTA:
Rekonstrukce VÚ Koruna, P10 (hlavní vodapamí)
3 INVESTIČNÍ AKCE VARIANTA:
Revitalizace objektu a prostoru VÚ Koruna, P10

± 0,000 = 269,140 Bpv

OBJEKT	SO 0101, SO 0102
NÁZEV VÝKRESU	PŮDORYS 3.NP - STÁVAJÍCÍ STAV a BOURANÉ KONSTRUKCE
ČÁST	
STUPEŇ	DOKUMENTACE PRO VÝBĚR ZHOTOVITELE
ZODPOVĚDNÝ PROJEKTANT	Akad.arch. Vít Máslo
MANAŽER PROJEKTU	Ing. arch. Evžen Dub
BIP	Ing. Petr Jodas
VYPRACOVAL	Ing. Adam Kostik
MĚŘÍTKO	1:50
DATUM	11/2023

REDIS	PROJEKT	FAZE	INVESTIČNÍ AKCE	OBJEKT/ÚSEK	ČÁST	OBJ.TYP/PROFS	PARÉ	VERZE
	369	DVZ	1	0101_0102		BS103		01