TABULKA MÍSTNOSTÍ 2 NP

Č. M.	NÁZEV MÍSTNOSTI	PLOCHA (m²)	PODLAHA	STĚNY	STROP	POZNÁMKY	PLOCHA OSVĚTL. (m²)
20.01	SALÓN KONFERENČNÍ MÍSTNOST	147,52	MARMOLEUM	ŽÍVKA	AKUSTICKÝ PODHLED		
20.02	SALA A TECHNIKA AV	16,56	MARMOLEUM	OMÍTKA	SDK PODHLEDY F1		
20.03	ŠATNA	1,65	MARMOLEUM	OMÍTKA / KERAMICKÝ OBKLAD, OMÍTKA/SILIKÁN	SDK PODHLEDY F1		
20.04	SKLAD	14,04	KERAMICKÁ DLAŽBA, PROTISMYKOVÁ	KERAMICKÝ OBKLAD, OMÍTKA/SILIKÁN MALBA	SDK PODHLEDY F1		
20.05	WC-MUŽI	23,71	VELKOFORMÁTOVÁ SLOŽKA	KERAMICKÝ OBKLAD, OMÍTKA/SILIKÁN MALBA	SOSLOVÝ PODHLEDŽ F1		
20.06	ZÁLEDNÍ MÍSTNOST	1,57	VELKOFORMÁTOVÁ SLOŽKA	KERAMICKÝ OBKLAD, OMÍTKA/SILIKÁN MALBA	OMÍTKA		
20.07	WC-ŽENY	19,08	VELKOFORMÁTOVÁ SLOŽKA	KERAMICKÝ OBKLAD, OMÍTKA/SILIKÁN MALBA	SOSLOVÝ PODHLEDŽ F1		
20.08	CHODBA	19,46	BETONOVÁ POZLAHA - MARMOLEUM	ŽÍVKA - PROSKLENÝM KÓPÍ	SOSLOVÝ PODHLEDŽ F1 - KÓPÍ PODHLEDŽ		
20.09	VÝLIN ŽELEZNÝTÝ	14,18	MARMOLEUM	AKRYLÁTOVÁ MALBA	SOSLOVÝ PODHLEDŽ F1		
20.10	KANCELÁŘ 1	15,03	MARMOLEUM	AKRYLÁTOVÁ MALBA	SOSLOVÝ PODHLEDŽ F1		
20.11	KANCELÁŘ 2	14,67	MARMOLEUM	AKRYLÁTOVÁ MALBA	SOSLOVÝ PODHLEDŽ F1		
20.12	SCHODIŠTĚ	16,11	BETONOVÁ POZLAHA - REPASÉ SCHOD.	ŽÍVKA	SOSLOVÝ PODHLEDŽ F1 - ŽÍVKA		
20.13	SCHODIŠTĚ	11,49	REPASÉ KERAMICKÉ DLAŽBY	ŽÍVKA	ŽÍVKA		
20.14	VÝSTAVNÍ SÁL 1	27,46	BETONOVÁ POZLAHA	ŽÍVKA	ŽÍVKA		
20.15	VÝSTAVNÍ SÁL 2	23,08	BETONOVÁ POZLAHA	ŽÍVKA	ŽÍVKA		
20.16	VÝSTAVNÍ SÁL 3	19,61	BETONOVÁ POZLAHA	ŽÍVKA	ŽÍVKA		
20.17	PŘEDSÍŇ	3,34	BETONOVÁ POZLAHA	ŽÍVKA	ŽÍVKA		
20.18	WC	1,98	VELKOFORMÁTOVÁ SLOŽKA	KERAMICKÝ OBKLAD, OMÍTKA/SILIKÁN MALBA	SDK PODHLEDY F1		
20.19	GALERIE ZEŠMÝ KOM. SÁLU	91,41	MARMOLEUM	ŽÍVKA	AKUSTICKÝ PODHLED		

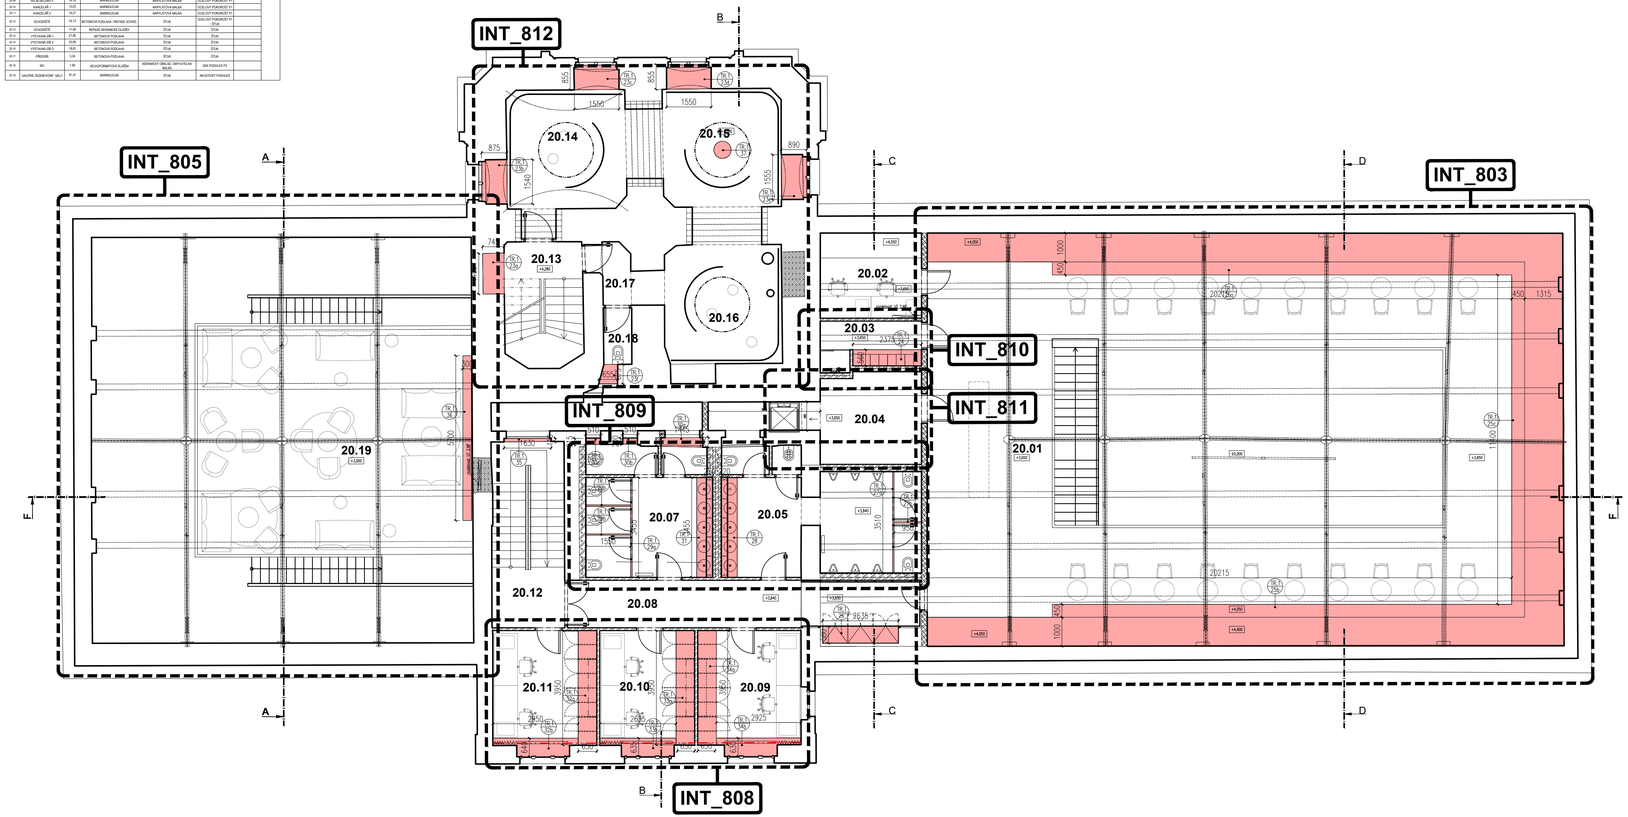

SPECIFIKACE TR.1 VIZ TABULKA 369_DPS_1_0101_0102_ARS_606_00

© CMC architects a.s. AUTORSKÁ PRÁVA VYHRAZENA

NÁZEV PROJEKTU:

REVITALIZACE OBJEKTŮ A PROSTORŮ KORUNNÍ, P10

čísla investičních akcí 1/4/A52/00, 1/4/F87/00, 1/4/F87/01, 1/4/A52/02

INVESTOR:

Hlavní město Praha, zast.
Pražskou vodohospodářskou společností a.s.
Evropská 866/67, 160 00 Praha 6 - Vokovice
IČO 25656112

GENERÁLNÍ PROJEKTANT:

CMC architects a.s.
Jankovcova 1037/49,
170 00, Praha 7
IČO: 26145359
T: (+420) 724 191 909
E: email@cmca.cz
kontaktní osoba:
Ing. arch. Evžen Dub, ČKA

autoři návrhu:
Dipl. arch. David. R. Chisholm, ČKA
Akad. arch. Vít Máslo, ČKA
projekční team: Ing. arch. Pavel Paseka, ČKA
Ing. arch. Gabriela Sekyrová
Ing. arch. Anna Peteráková
Mgr. art. Ing. Michal Auxi
Ing. arch. Aneta Všechovská Zadáková
Ing. arch. Magdaléna Nečasová

CMCARCHITECTS

PROJEKTANT:

ENGINEERS CZ s.r.o.
V Háji 1092/15
170 00, PRAHA 7
IČO: 24127663
T: (+420) 252 546 463
info@engineers-cz.cz

V Háji 1092/15, 170 00 PRAHA 7 - Hublerovice
IČ: 241 27 663 Tel.: +420 252 546 463 E-mail: info@engineers-cz.cz www.engineers-cz.cz

PROJEKTANT ČÁSTI:

CMC architects a.s.
Jankovcova 1037/49,
170 00, Praha 7
IČO: 26145359
T: (+420) 724 191 909
E: email@cmca.cz

CMCARCHITECTS

RAZITKO:

SCHEMA:

PARÉ:

LEGENDA INVESTIČNÍCH AKCÍ

1 INVESTIČNÍ AKCE 1/4/F87/00
Obnova pláště a střechy provozního objektu Korunní, P10

1 INVESTIČNÍ AKCE 1/4/F87/01
Obnova pláště a střechy provozního objektu Korunní, P10 – vodárenská věž

2a INVESTIČNÍ AKCE 1/4/A52/00
Rekonstrukce VDJ Korunní, P10 (expoziční vodojem)

2b INVESTIČNÍ AKCE 1/4/A52/00
Rekonstrukce VDJ Korunní, P10 (funkční vodojem)

3 INVESTIČNÍ AKCE 1/4/A52/02
Revitalizace objektů a prostorů VDJ Korunní, P10

± 0,000 = XXX,XXX Bpv

OBJEKT:	SO 0101, SO 0102
NÁZEV VÝKRESU:	SCHÉMA 2 NP
ČÁST:	ARCHITEKTONICKÉ A STAVEBNĚ TECHNICKÉ ŘEŠENÍ - INTERIÉR
STUPEŇ:	DOKUMENTACE PRO PROVÁDĚNÍ STAVBY
ZODPOVĚDNÝ PROJEKTANT:	Akad.arch. Vít Máslo
MANAŽER PROJEKTU:	Ing. arch. Evžen Dub
HIP:	Ing. Petr Jodas
VYPRACOVAL:	Ing. arch. Gabriela Sekerová
MĚŘÍTKO:	1:100
DATUM:	28.02.2022

INDEX:	369	DPS	1	0101_0102	INT	102	REVIZE: 00
	PROJEKT	FAZE	INVESTIČNÍ AKCE	ČÍSLO OBJEKTU	ČÁST	ČÍSLO VÝKRESU	

PARÉNÍ OF CMC ARCHITECTS a.s. JANKOVCOVA 1037/49, PRAHA 7, CZ 7, +420.224.868.268