




PŮDORYS

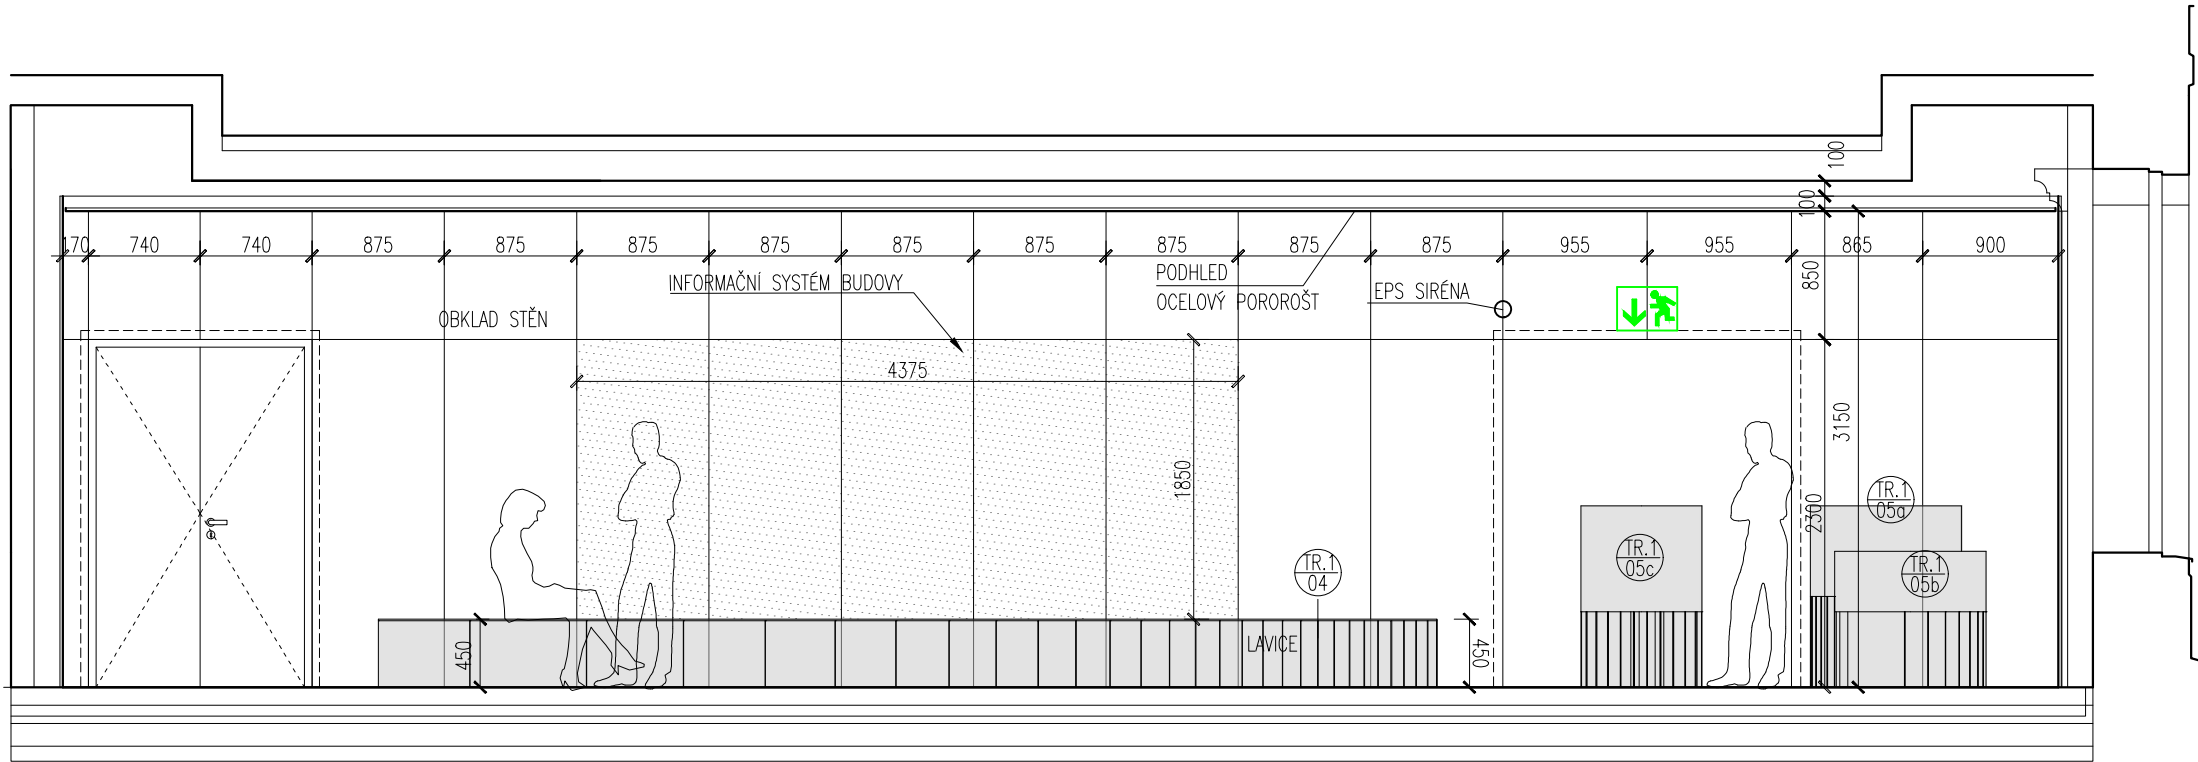


POHLED 1-1

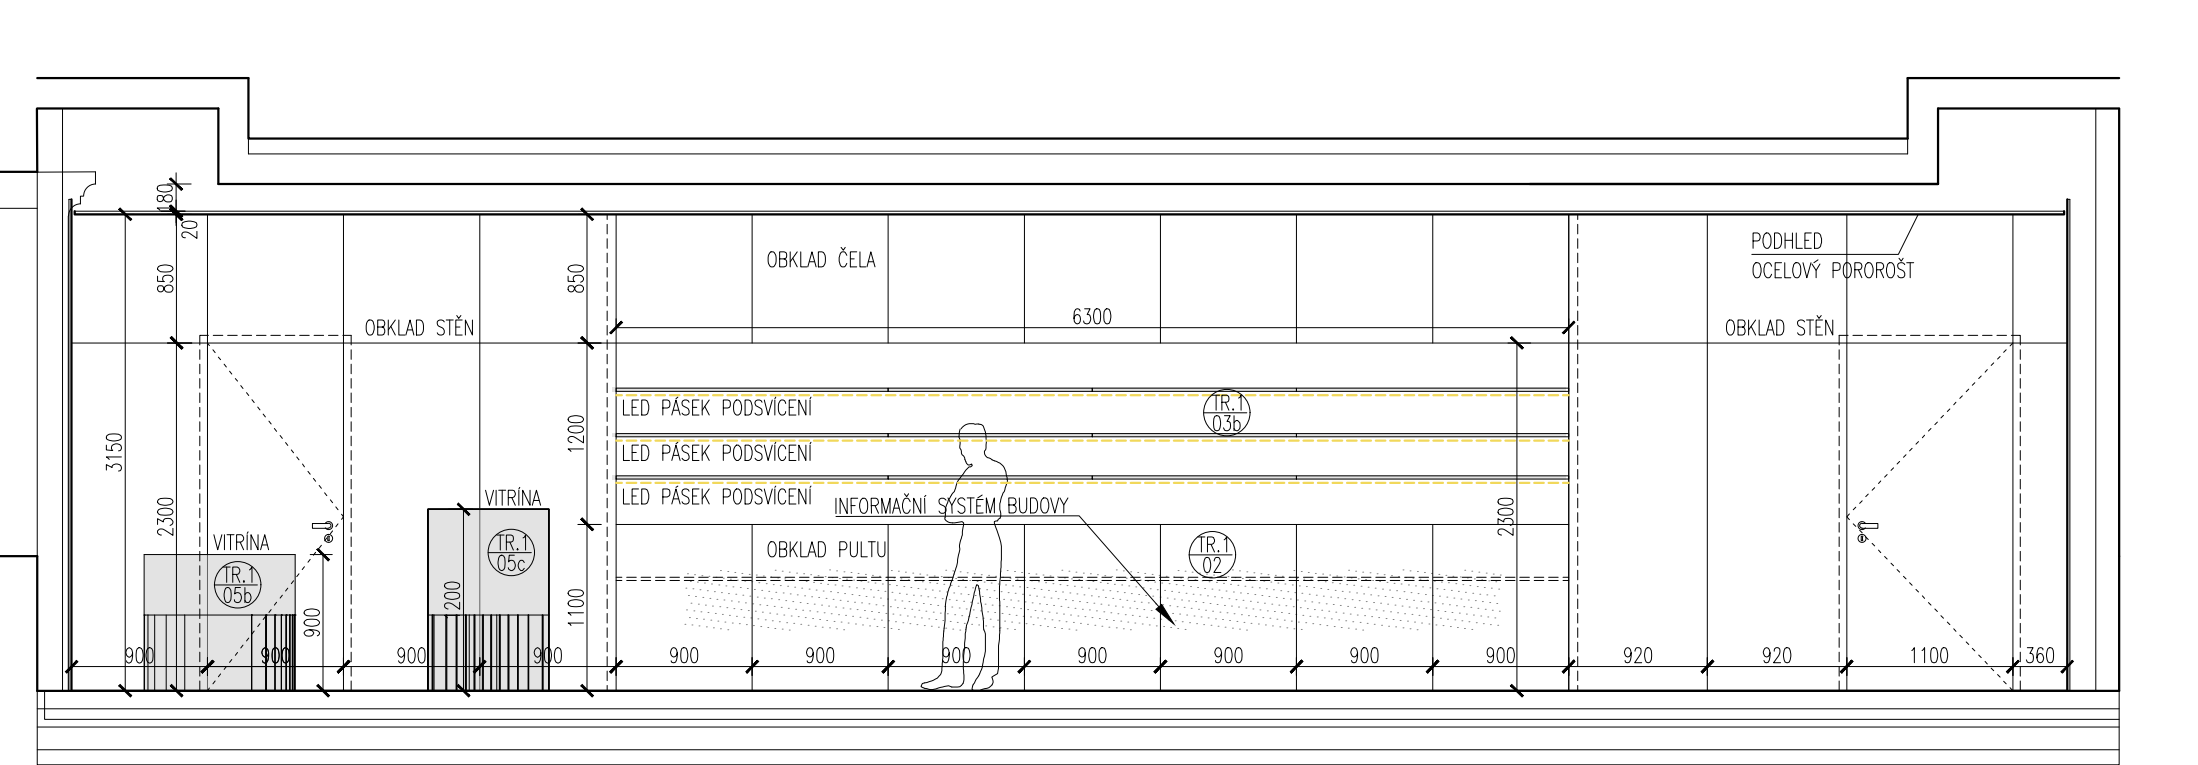


POHLED 3-3

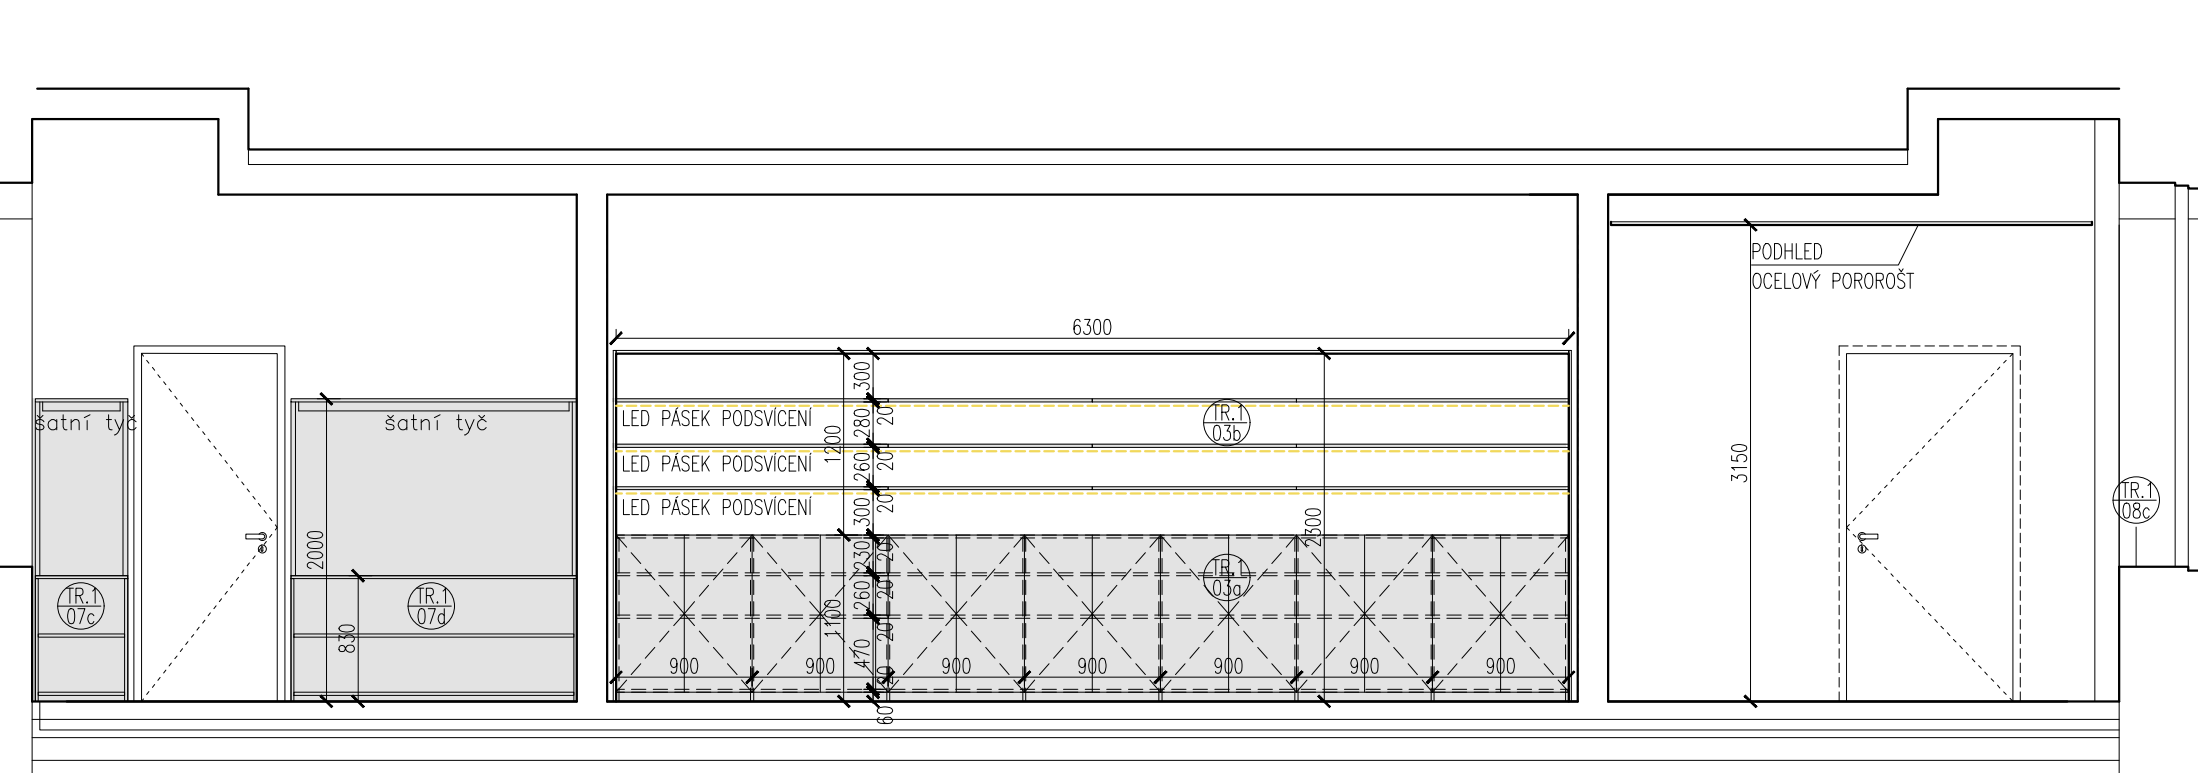


POHLED 5-5

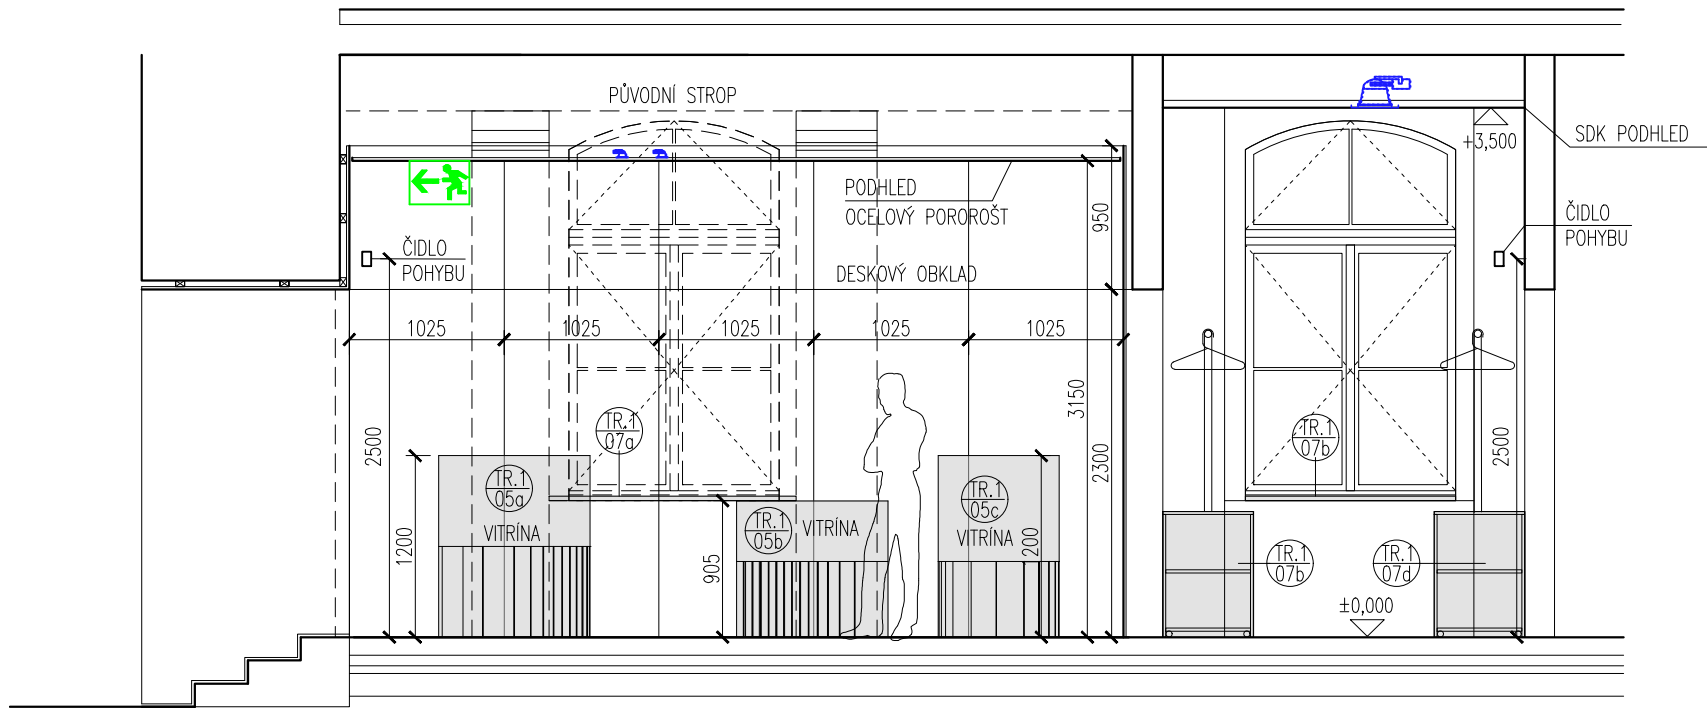

POHLED 2-2

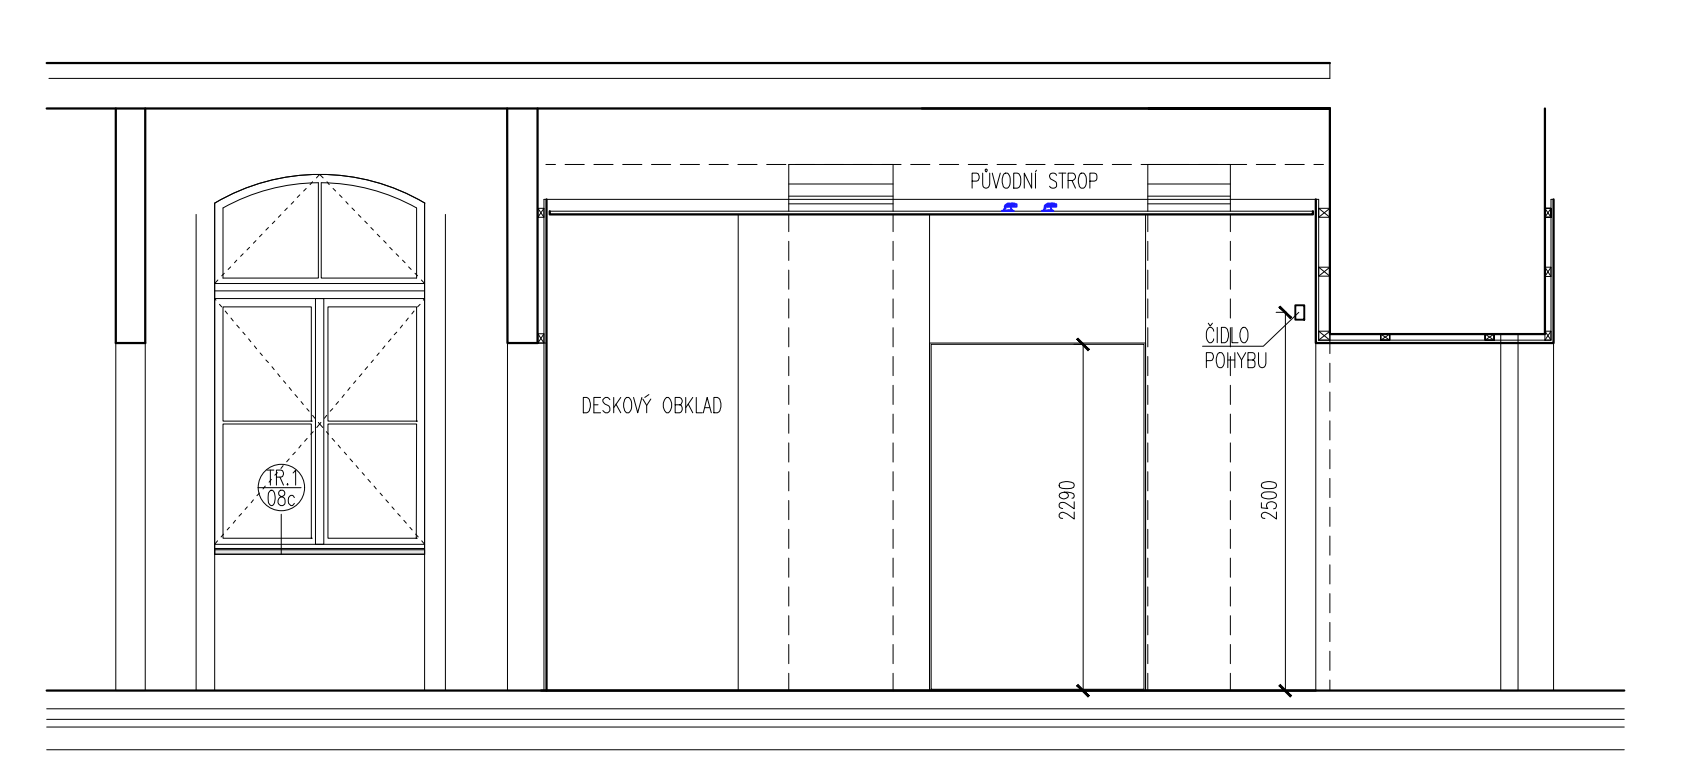

POHLED 4-4

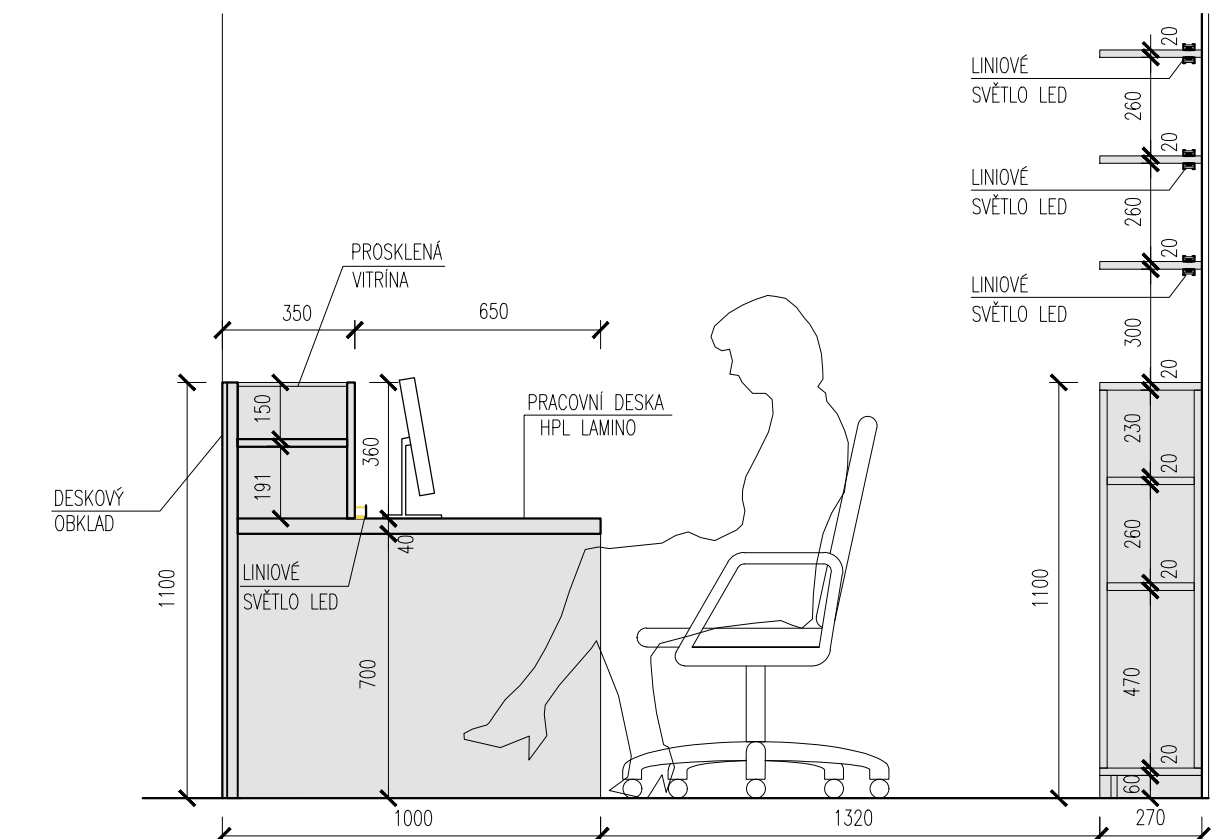

DETAIL RECEPČNÍHO PULTU A ZÁPULTÍ M 1:20

© CMC architects a.s. AUTORSKÁ PRÁVA VYHRÁZENA	
NÁZEV PROJEKTU:	
REVITALIZACE OBJEKTŮ A PROSTORŮ KORUNNÍ, P10 čísla investičních akcí 1/4/A52/00, 1/4/F87/00, 1/4/F87/01, 1/4/A52/02	
INVESTOR:	
Hlavní město Praha, zast. Pražskou vodohospodářskou společností a.s. Evropská 886/07, 160 00 Praha 6 - Vokovice IČO 25656112	
GENERALNÍ PROJEKTANT:	
CMC architects a.s. Jankovcova 1037/49, 170 00, Praha 7 IČO: 26145359 T: (+420) 724 191 909 E: email@cmca.cz	
autori návrhu: Dipl. arch. David R. Chisholm, ČKA Akad. arch. Vít Mášlo, ČKA projektovní team: Ing. arch. Gabriela Sekyrová Ing. arch. Anna Peteráková Mgr. art. Ing. Michal Auxt Ing. arch. Aneta Všecková Záděšková Ing. arch. Magdalena Nečasová	
PROJEKTANT:	
ENGINEERS CZ s.r.o. V Háji 1092/15 170 00, PRAHA 7 IČO: 24127865 T: (+420) 262 546 463 info@engineers-cz.cz	
PROJEKTANT ČÁSTI:	
CMC architects a.s. Jankovcova 1037/49, 170 00, Praha 7 IČO: 26145359 T: (+420) 724 191 909 E: email@cmca.cz	
RAZÍTKO:	
SCHEMA	
PÁŘE	
LEGENDA INVESTIČNÍCH AKCÍ	
1 INVESTIČNÍ AKCE 1/4/F87/00 Obnova pláště a střechy provozního objektu Korunní, P10	
1 INVESTIČNÍ AKCE 1/4/F87/01 Obnova pláště a střechy provozního objektu Korunní, P10 – vodárenská věž	
2a INVESTIČNÍ AKCE 1/4/A52/00 Rekonstrukce VDU Korunní, P10 (expozici vodojem)	
2b INVESTIČNÍ AKCE 1/4/A52/00 Rekonstrukce VDU Korunní, P10 (funkční vodojem)	
3 INVESTIČNÍ AKCE 1/4/A52/02 Revitalizace objektu a prostorů VDU Korunní, P10	
± 0,000 = XXX.XXX BpV	
OBJEKT:	
SO 0101, SO 0102	
NÁZEV VÝKRESU:	
802 LOBBY	
ČÁST:	
ARCHITEKTONICKÉ A STAVEBNÉ TECHNICKÉ ŘEŠENÍ - INTERIÉR	
STUPEŇ:	
DOKUMENTACE PRO PROVÁDĚNÍ STAVBY	
ZODPOVĚDNÝ PROJEKTANT:	
Akad. arch. Vít Mášlo	
MANAŽER PROJEKTU:	
Ing. arch. Evžen Dub	
HP:	
Ing. Petr Jodas	
VYPRACOVAL:	
Ing. arch. Gabriela Sekyrová	
MĚŘÍTKO:	
1:50	
DATUM:	
28.02.2022	
INDEX	
369 DPS 1 0101_0102 INT 802	
PROJEKT FÁZE INVESTIČNÍ AKCE ČÍSLO OBJEKTU ČÁST ČÍSLO VÝKRESU	
REVIZE	
00	