


TABULKA MÍSTNOSTÍ 6.NP						
Č. M.	NÁZEV MÍSTNOSTI	PLOCHA [m²]	PODLAHA	STĚNY	STROP	POZNÁMKY
60.01	CHODBA	8,27	STAVAJÍCÍ DLAŽBA	ŠTUK	ŠTUK	
60.02	VÝSTAVNÍ SR 1	20,95	CEMENTOVÁ STĚRKA	ŠTUK	ŠTUK	
60.03	VÝSTAVNÍ SR 2	21,05	CEMENTOVÁ STĚRKA	ŠTUK	ŠTUK	
60.04	VÝSTAVNÍ SR 3	21,86	CEMENTOVÁ STĚRKA	ŠTUK	ŠTUK	
60.05	SKLAD	3,50	VELKOPORÉZNÍ DLAŽBA	ŠTUK	ŠTUK	

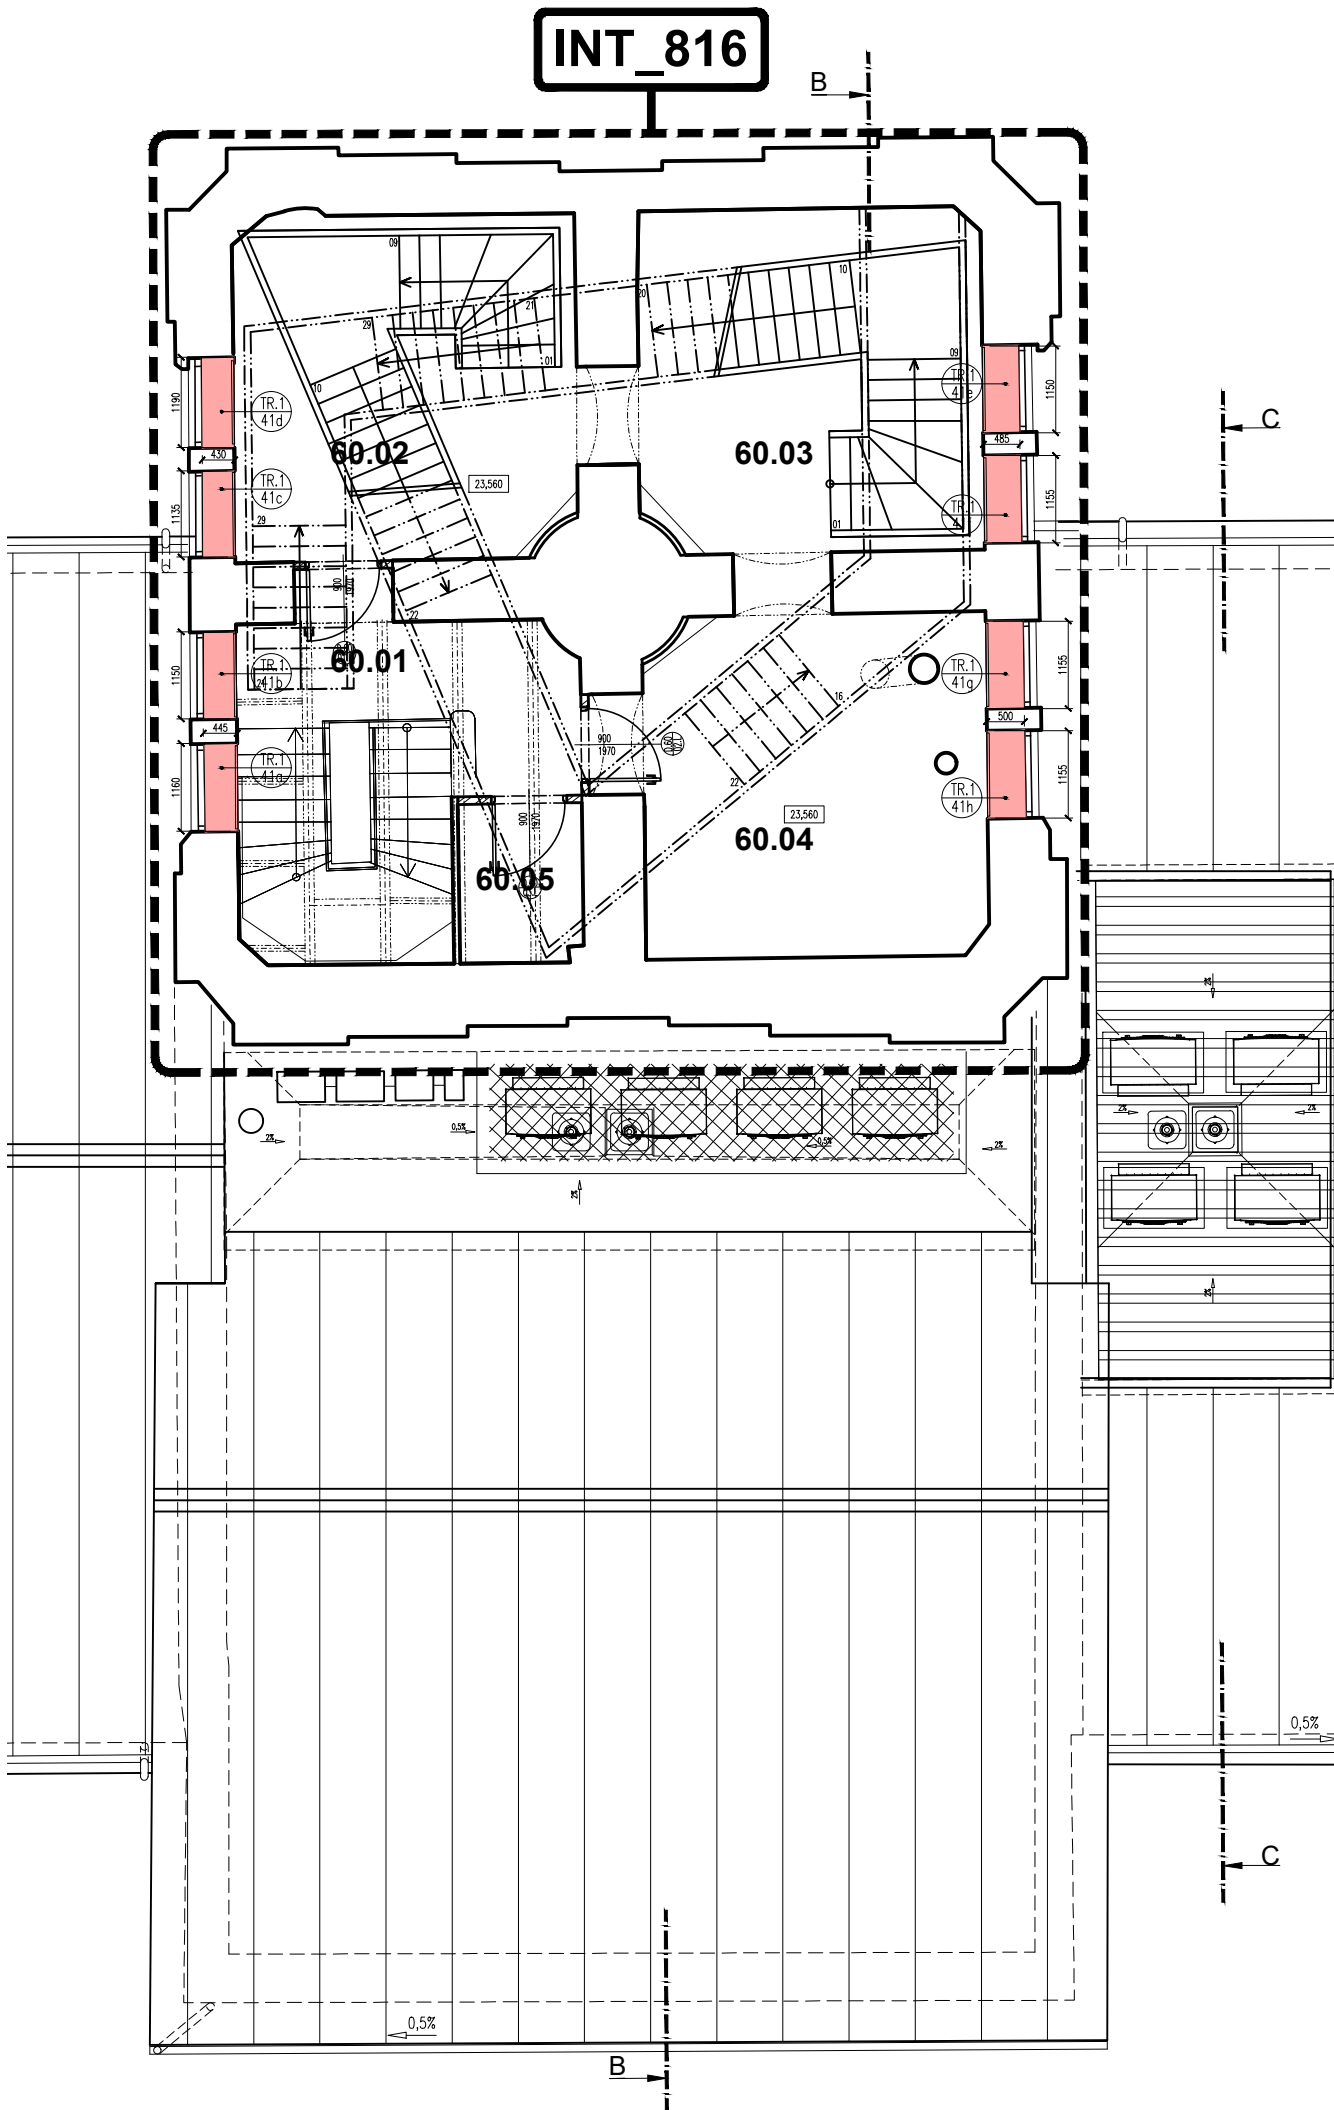

© CMC architects a.s. AUTORSKÁ PRÁVA VYHRAZENA

NÁZEV PROJEKTU:		REVITALIZACE OBJEKTŮ A PROSTORŮ KORUNNÍ, P10 číslo investičních akcí 1/4/A52/00, 1/4/F87/00, 1/4/F87/01, 1/4/A52/02			
INVESTOR:		Hlavní město Praha, zast. Pražskou vodohospodářskou společností a.s. Evropská 866/67, 160 00 Praha 6 - Vokovice IČO 25656112			
GENERÁLNÍ PROJEKTANT:		CMC architects a.s. Jankovcova 1037/49, 170 00, Praha 7 IČO: 26145359 T: (+420) 724 191 909 E: email@cmca.cz kontaktní osoba: Ing. arch. Evžen Dub, ČKA		autoři návrhu: Dipl. arch. David. R. Chisholm, ČKA Akad. arch. Vít Máslo, ČKA projekční team: Ing. arch. Pavel Paseka, ČKA Ing. arch. Gabriela Sekyrová Ing. arch. Anna Peteráková Mgr. art. Ing. Michal Auxt Ing. arch. Aneta Všeckovská Zadáková Ing. arch. Magdaléna Nečasová	CMCARCHITECTS
PROJEKTANT:		ENGINEERS CZ s.r.o. V Háji 1092/15 170 00, PRAHA 7 IČO: 24127663 T: (+420) 252 546 463 info@engineers-cz.cz		V Háji 1092/15, 170 00 PRAHA 7 - Holešovice ENGINEERS CZ IČ: 241 27 663 Tel.: +420 252 546 463 E-mail: info@engineers-cz.cz www.engineers-cz.cz	
PROJEKTANT ČÁSTI:		CMC architects a.s. Jankovcova 1037/49, 170 00, Praha 7 IČO: 26145359 T: (+420) 724 191 909 E: email@cmca.cz		CMCARCHITECTS	
RAŽITKO:		SCHEMA:		PARÉ:	
		LEGENDA INVESTIČNÍCH AKCÍ			
		<p>1 INVESTIČNÍ AKCE 1/4/F87/00 Obnova pláště a střechy provozního objektu Korunní, P10</p> <p>1 INVESTIČNÍ AKCE 1/4/F87/01 Obnova pláště a střechy provozního objektu Korunní, P10 – vodárenská věž</p> <p>2a INVESTIČNÍ AKCE 1/4/A52/00 Rekonstrukce VDJ Korunní, P10 (expoziční vodojem)</p> <p>2b INVESTIČNÍ AKCE 1/4/A52/00 Rekonstrukce VDJ Korunní, P10 (funkční vodojem)</p> <p>3 INVESTIČNÍ AKCE 1/4/A52/02 Revitalizace objektů a prostorů VDJ Korunní, P10</p>			
		± 0,000 = XXX,XXX Bpv			
OBJEKT:		SO 0101, SO 0102			
NÁZEV VÝKRESU:		SCHÉMA 6NP			
ČÁST:		ARCHITEKTONICKÉ A STAVEBNĚ TECHNICKÉ ŘEŠENÍ - INTERIÉR			
STUPEŇ:		DOKUMENTACE PRO PROVÁDĚNÍ STAVBY			
ZODPOVĚDNÝ PROJEKTANT:		Akad.arch. Vít Máslo			
MANAŽER PROJEKTU:		Ing. arch. Evžen Dub			
HIP:		Ing. Petr Jodas			
VYPRACOVAL:		Ing. arch. Gabriela Sekerová			
MĚŘÍTKO:		1:100			
DATUM:		28.02.2022			
INDEX:		00			
		369 DPS 1 0101_0102 INT 106			
		PROJEKT FÁZE INVESTIČNÍ AKCE ČÍSLO OBJEKTU ČÁST ČÍSLO VÝKRESU			