TABULKA MÍSTNOSTÍ 1.NP

Č. M.	NÁZEV MÍSTNOSTI	PLOCHA [m²]	PODLAHA	STĚNY	STROP	POZNÁMKY	PLOCHA CELKEM [m²]
10.01	LOBBY	85,73	BETONOVÁ PODLAHA	PROBARVENÁ MDF	OCELOVÝ POROROŠT P1 / MDF PODHLED P2		
10.02	ŠATNA	8,99	BETONOVÁ PODLAHA	ŠTUK	SDK PODHLED P3		
10.03	ŠATNA PERSONÁL	2,78	BETONOVÁ PODLAHA	ŠTUK	SDK PODHLED P3		
10.04	PŘEDSÍŇ	4,92	BETONOVÁ PODLAHA	ŠTUK	SDK PODHLED P3		
10.05	KONFERENČNÍ MÍSTNOST	226,64	BETONOVÁ PODLAHA	ŠTUK, PROBARVENÁ MDF	OCELOVÝ POROROŠT P1		
10.06	ŠATNA	6,29	BETONOVÁ PODLAHA	ŠTUK	SDK PODHLED P3		
10.07	ZÁDVEŘÍ	66,08	KERAMICKÁ DLAŽBA	ŠTUK	ŠTUK		
10.08	SCHODIŠTĚ	13,90	KERAMICKÁ DLAŽBA / REPASE KERAMICKÉ DLAŽBY	ŠTUK	ŠTUK		
10.09	ÚKLIDOVÁ MÍSTNOST	1,82	VELKOFORMÁTOVÁ KERAMICKÁ DLAŽBA	KERAMICKÝ OBKLAD, OMYVATELNÁ MALBA	SDK PODHLED P3		
10.10	GASTRO SKLAD	18,58	KERAMICKÁ DLAŽBA, PROTISMYKOVÁ	KERAMICKÝ OBKLAD, OMYVATELNÁ MALBA	ŠTUK		
10.11	WC INVALIDA	4,95	VELKOFORMÁTOVÁ KERAMICKÁ DLAŽBA	KERAMICKÝ OBKLAD, OMYVATELNÁ MALBA	OCELOVÝ POROROŠT P1		
10.12	ZÁZEMÍ PERSONÁL	8,30	VELKOFORMÁTOVÁ KERAMICKÁ DLAŽBA	OMÍTKA	SDK PODHLED P3		
10.13	HYGIENICKÉ ZÁZEMÍ PERSONÁL	3,77	VELKOFORMÁTOVÁ KERAMICKÁ DLAŽBA	KERAMICKÝ OBKLAD, OMYVATELNÁ MALBA	SDK PODHLED P3		
10.14	CHODBA	16,13	BETONOVÁ PODLAHA	ŠTUK, PROBARVENÁ MDF	OCELOVÝ POROROŠT P1 / MDF PODHLED P2		
10.15	SALÓNEK	34,03	BETONOVÁ PODLAHA	ŠTUK, PROBARVENÁ MDF	OCELOVÝ POROROŠT P1		
10.16	ZÁZEMÍ KONF. SÁLU	126,55	BETONOVÁ PODLAHA	ŠTUK, PROBARVENÁ MDF	AKUST. PODHLED P4		
10.17	ÚKLIDOVÁ MÍSTNOST	1,70	VELKOFORMÁTOVÁ DLAŽBA	KERAMICKÝ OBKLAD, OMYVATELNÁ MALBA	OMÍTKA		
10.18	WC MUŽI	8,20	VELKOFORMÁTOVÁ DLAŽBA	KERAMICKÝ OBKLAD, OMYVATELNÁ MALBA	OMÍTKA		
10.19	WC ŽENY	10,07	VELKOFORMÁTOVÁ DLAŽBA	KERAMICKÝ OBKLAD, OMYVATELNÁ MALBA	OMÍTKA		
10.20	STUDENÁ KUCHYŇE	23,11	KERAMICKÁ DLAŽBA, PROTISMYKOVÁ	KERAMICKÝ OBKLAD, OMYVATELNÁ MALBA	SDK PODHLED P3		
10.21	SKLAD BAR	1,47	KERAMICKÁ DLAŽBA, PROTISMYKOVÁ	KERAMICKÝ OBKLAD, OMYVATELNÁ MALBA	SDK PODHLED P3		
10.22	SKLAD POTRAVINY	2,83	KERAMICKÁ DLAŽBA, PROTISMYKOVÁ	KERAMICKÝ OBKLAD, OMYVATELNÁ MALBA	SDK PODHLED P3		

LEGENDA:

- A — PODLAHOVÁ KRABICE AVT (VYBAVENÍ DLE POŽADAVŮ AVT)
- G — PODLAHOVÁ KRABICE GASTRO (VYBAVENÍ DLE POŽADAVŮ GASTRO)
- PODLAHOVÁ KRABICE SIL (VYBAVENÍ 4xSIL, 2xDAT, 2xUSB - 6 POZIC)
- ZÁSUVKA 220V
- ZÁSUVKA USB PORT
- DATA/TEL
- STA
- SPÍNAČ/PŘEPÍNAČ
- DOP — DOTYKOVÝ OVLÁDACÍ PANEL
- ČIDLO / ČASOVÝ SPÍNAČ
- REPRODUKTOR AVT
- PŘÍVOD PRO EL. OVLÁDÁNÍ ZÁVĚSŮ

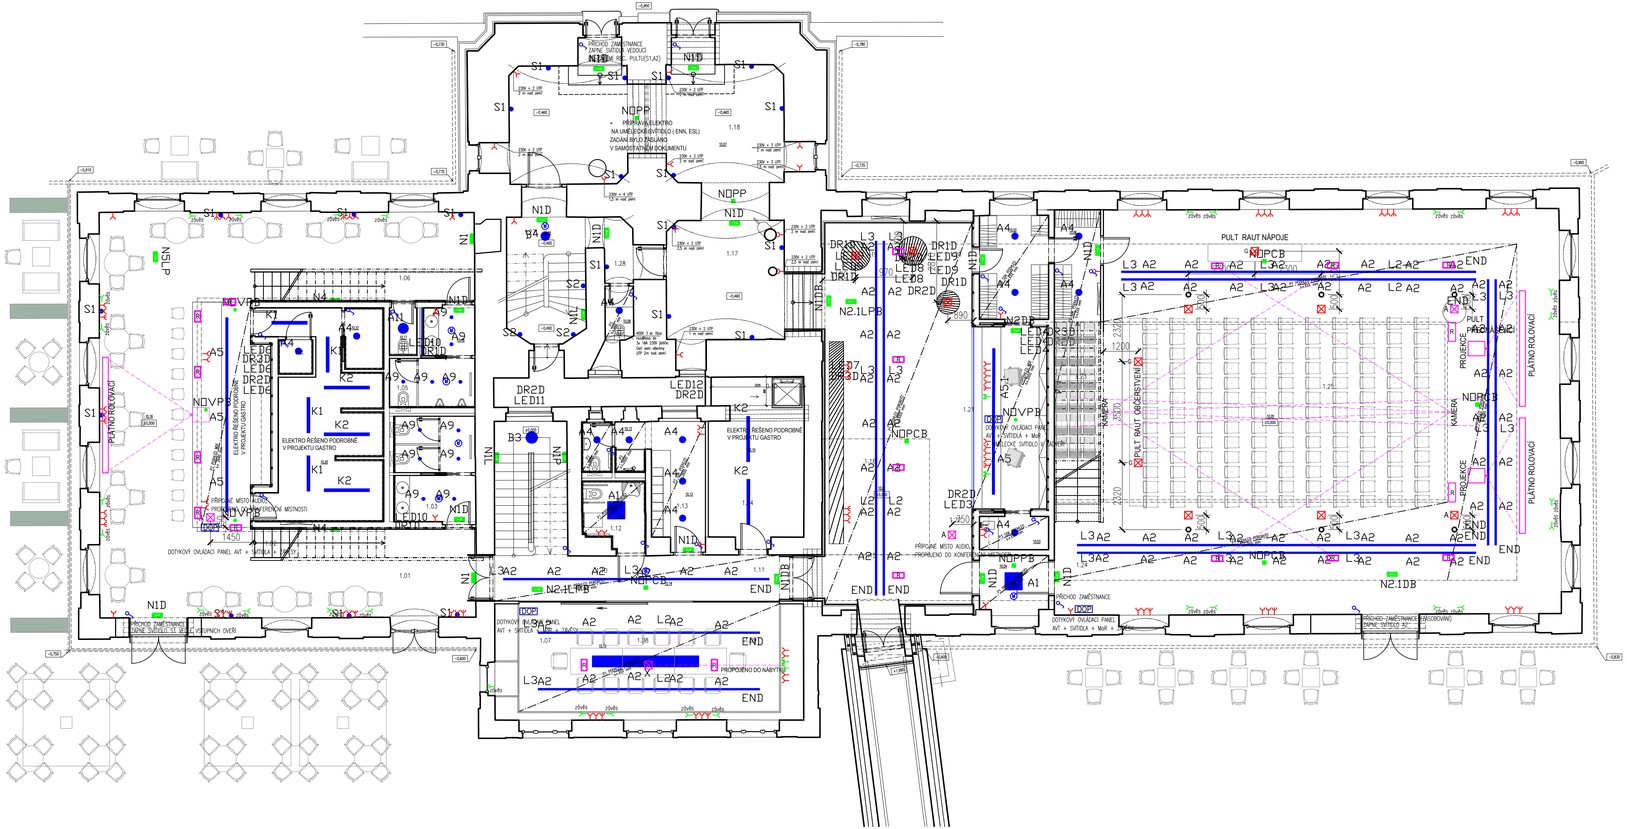

© CMC architects a.s. AUTORSKÁ PRÁVA VYHRAZENA

NÁZEV PROJEKTU:

REVITALIZACE OBJEKTŮ A PROSTORŮ KORUNNÍ, P10

čísla investičních akcí 1/4/A52/00, 1/4/F87/00, 1/4/F87/01, 1/4/A52/02

INVESTOR:

Hlavní město Praha, zast.
Pražskou vodohospodářskou společností a.s.
Evropská 866/67, 160 00 Praha 6 - Vokovice
IČO 25656112

GENERÁLNÍ PROJEKTANT:

CMC architects a.s.
Jankovcova 1037/49,
170 00, Praha 7
IČO: 26145359
T: (+420) 724 191 909
E: email@cmca.cz
kontaktní osoba:
Ing. arch. Evžen Dub, ČKA

autoři návrhu:
Dipl. arch. David. R. Chisholm, ČKA
Akad. arch. Vít Máslo, ČKA
projekční team:
Ing. arch. Pavel Paseka, ČKA
Ing. arch. Gabriela Sekyrová
Ing. arch. Anna Peteráková
Mgr. art. Ing. Michal Auxt
Ing. arch. Aneta Všechovská Zadáková
Ing. arch. Magdaléna Nečasová

CMCARCHITECTS

PROJEKTANT:

ENGINEERS.CZ s.r.o.
V Háji 1092/15
170 00, PRAHA 7
IČO: 24127663
T: (+420) 252 546 463
info@engineers-cz.cz

V Háji 1092/15, 170 00 PRAHA 7 - Holešovice
IČ 24127663 Tel.: +420 252 546 463 E-mail: info@engineers-cz.cz www.engineers-cz.cz

PROJEKTANT ČÁSTI:

CMC architects a.s.
Jankovcova 1037/49,
170 00, Praha 7
IČO: 26145359
T: (+420) 724 191 909
E: email@cmca.cz

CMCARCHITECTS

RAZTKO: SCHEMA: PARÉ:

LEGENDA INVESTIČNÍCH AKCÍ

- 1 — INVESTIČNÍ AKCE 1/4/F87/00 — Obnova pláště a střechy provozního objektu Korunní, P10
- 1 — INVESTIČNÍ AKCE 1/4/F87/01 — Obnova pláště a střechy provozního objektu Korunní, P10 – vodárenská věž
- 2a — INVESTIČNÍ AKCE 1/4/A52/00 — Rekonstrukce VDJ Korunní, P10 (expoziční vodojem)
- 2b — INVESTIČNÍ AKCE 1/4/A52/00 — Rekonstrukce VDJ Korunní, P10 (funkční vodojem)
- 3 — INVESTIČNÍ AKCE 1/4/A52/02 — Revitalizace objektů a prostorů VDJ Korunní, P10

± 0,000 = XXX,XXX Bpv

OBJEKT: SO 0101, SO 0102

NÁZEV VÝKRESU: SCHÉMA ELEKTRO 1NP

ČÁST: ARCHITEKTONICKÉ A STAVEBNĚ TECHNICKÉ ŘEŠENÍ - INTERIÉR

STUPEŇ: DOKUMENTACE PRO PROVÁDĚNÍ STAVBY

ZODPOVĚDNÝ PROJEKTANT: Akad.arch. Vít Máslo

MANAŽER PROJEKTU: Ing. arch. Evžen Dub

HIP: Ing. Petr Jodas

VYPRACOVAL: Ing. arch. Magdaléna Nečasová

MĚŘÍTKO: 1:100

DATUM: 28.02.2022

INDEX:	PROJEKT	FÁZE	INVESTIČNÍ AKCE	ČÍSLO OBJEKTU	ČÁST	ČÍSLO VÝKRESU	REVIZE:
	369	DPS	1	0101_0102	INT	EL 101	00

PROPERTY OF CMC ARCHITECTS a.s., JANKOVCOVA 1037/49, PRAHA 7, CZ, T: +420 224 306 306