


LEGENDA:

	BETON (RUČNĚ KLETOVANÝ CEMENTEM NA ZAVLHOU SMĚS) VYSOKÉ ESTETICKÉ NÁROKY – PRECIZNÍ PROVEDENÍ		MARMOLEUM
	DESIGNOVÁ STĚRKA (BETONOVÝ VZHLED) VYSOKÉ ESTETICKÉ NÁROKY – PRECIZNÍ PROVEDENÍ		POCHOZÍ POROROŠT
	REPLIKA HISTORICKÉ DLAŽBY ŠEDO ČERNÁ ŠACHOVNICE + BORDURA		POCHOZÍ OCELOVÝ PLECH
	REPASE HISTORICKÉ DLAŽBY ŠEDO ČERNÁ ŠACHOVNICE + BORDURA		ČISTICÍ ZONA
	VELKOFORMÁTOVÁ DLAŽBA		DILATACE
	DLAŽBA VHODNÁ PRO GASTRO PROVOZ		ROZHRANÍ KRYTIN (POD KŘIDLEM DVEŘÍ)
	NOVÉ KAMENNÉ SCHODY		POČÁTEK POKLÁDKY
	REPASE KAMENNÝCH STUPŇŮ		PODLAHOVÁ KRABICE, VÍKO PRO VLOŽENÍ KRYTINY

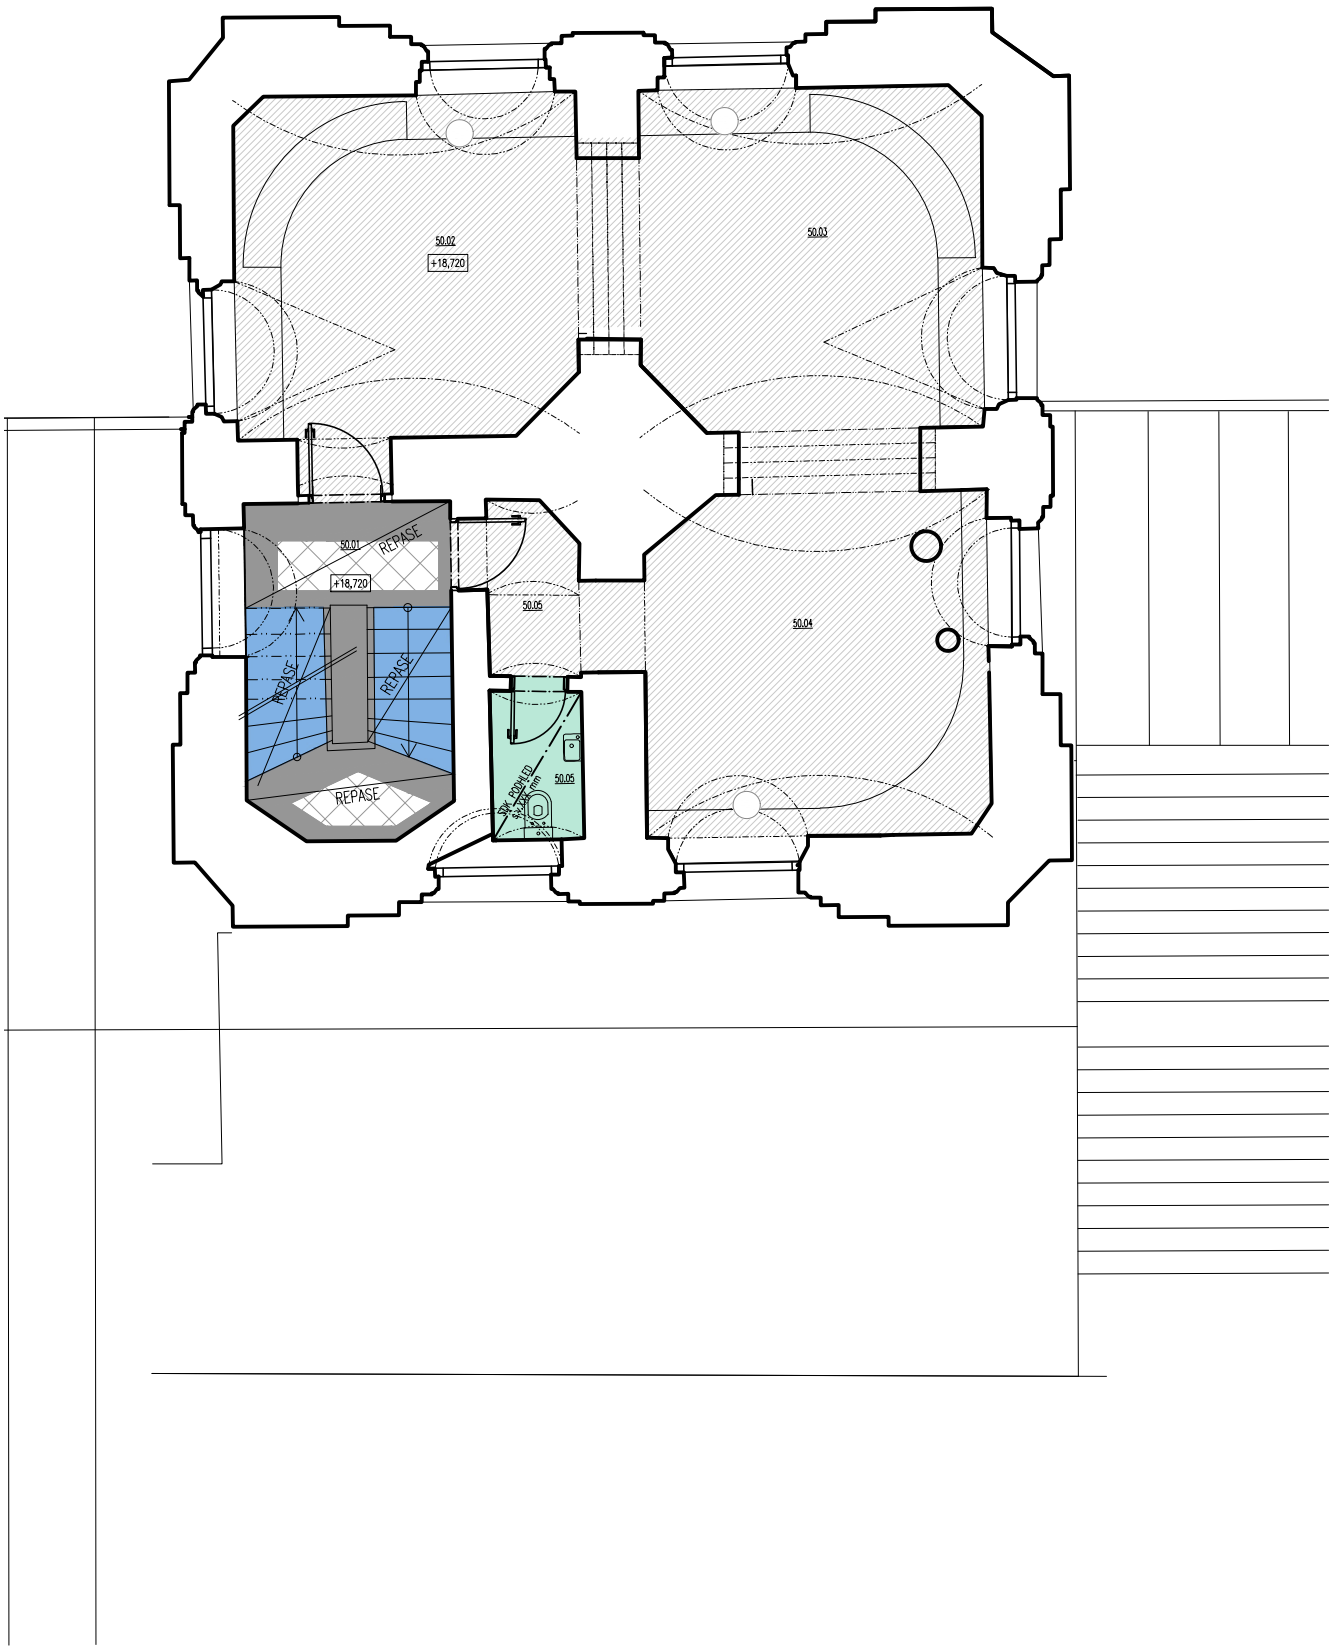

TABULKA MÍSTNOSTÍ 5.NP							
Č. M.	NÁZEV MÍSTNOSTI	PLOCHA [m ²]	PODLAHA	STĚNY	STROP	POZNÁMKY	PLOCHA CELKEM [m ²]
50.01	SCHODIŠTĚ	12,02	REPASE SCHOD. / KERAMICKÉ DLAŽBY	ŠTUK	ŠTUK		
50.02	VÝSTAVNÍ SÍŇ 1	22,10	CEMENTOVÁ STĚRKA	ŠTUK	ŠTUK		
50.03	VÝSTAVNÍ SÍŇ 2	22,12	CEMENTOVÁ STĚRKA	ŠTUK	ŠTUK		
50.04	VÝSTAVNÍ SÍŇ 3	21,53	CEMENTOVÁ STĚRKA	ŠTUK	ŠTUK		
50.05	PŘEDSÍŇ	3,69	CEMENTOVÁ STĚRKA	ŠTUK	ŠTUK		
50.06	WC	2,38	VELKOFORMÁTOVÁ DLAŽA	KERAMICKÝ OBKLAD, OMÝVATELNÁ MALBA	SDK PODHLED P3		

© CMC architects a.s. AUTORSKÁ PRÁVA VYHRAZENA

NÁZEV PROJEKTU:	REVITALIZACE OBJEKTŮ A PROSTORŮ KORUNNÍ, P10 číslo investičních akcí 1/4/A52/00, 1/4/F87/00, 1/4/F87/01, 1/4/A52/02
-----------------	---

INVESTOR:	Hlavní město Praha, zast. Pražskou vodohospodářskou společností a.s. Evropská 866/67, 160 00 Praha 6 - Vokovice IČO 25656112
-----------	---

GENERÁLNÍ PROJEKTANT:	CMC architects a.s. Jankovcova 1037/49, 170 00, Praha 7 IČO: 26145359 T: (+420) 724 191 909 E: email@cmca.cz kontaktní osoba: Ing. arch. Evžen Dub, ČKA	autoři návrhu: Dipl. arch. David. R. Chisholm, ČKA Akad. arch. Vít Máslo, ČKA projekční team: Ing. arch. Pavel Paseka, ČKA Ing. arch. Gabriela Sekyrová Ing. arch. Anna Peteráková Mgr. art. Ing. Michal Auxt Ing. arch. Aneta Všechovská Zadáková Ing. arch. Magdaléna Nečasová	CMCARCHITECTS
-----------------------	--	--	----------------------

PROJEKTANT:	ENGINEERS CZ s.r.o. V Háji 1092/15 170 00, PRAHA 7 IČO: 24127663 T: (+420) 252 546 463 info@engineers-cz.cz	ENGINEERS CZ V Háji 1092/15, 170 00 PRAHA 7 - Holešovice IČ: 241 27 663 Tel.: +420 252 546 463 E-mail: info@engineers-cz.cz www.engineers-cz.cz
-------------	--	--

PROJEKTANT ČÁSTI:	CMC architects a.s. Jankovcova 1037/49, 170 00, Praha 7 IČO: 26145359 T: (+420) 724 191 909 E: email@cmca.cz	CMCARCHITECTS
-------------------	---	----------------------

RAŽÍTKO:	SCHEMA:	PARÉ:
		<p>LEGENDA INVESTIČNÍCH AKCÍ</p> <p>1 INVESTIČNÍ AKCE 1/4/F87/00 Obnova pláště a střechy provozního objektu Korunní, P10</p> <p>1 INVESTIČNÍ AKCE 1/4/F87/01 Obnova pláště a střechy provozního objektu Korunní, P10 – vodárenská věž</p> <p>2a INVESTIČNÍ AKCE 1/4/A52/00 Rekonstrukce VDJ Korunní, P10 (expoziční vodojem)</p> <p>2b INVESTIČNÍ AKCE 1/4/A52/00 Rekonstrukce VDJ Korunní, P10 (funkční vodojem)</p> <p>3 INVESTIČNÍ AKCE 1/4/A52/02 Revitalizace objektů a prostorů VDJ Korunní, P10</p>
± 0,000 = XXX,XXX Bpv		

OBJEKT:	SO 0101, SO 0102		
NÁZEV VÝKRESU:	PODLAHY 5 NP		
ČÁST:	ARCHITEKTONICKÉ A STAVEBNĚ TECHNICKÉ ŘEŠENÍ - INTERIÉR		
STUPEŇ:	DOKUMENTACE PRO PROVÁDĚNÍ STAVBY		
ZODPOVĚDNÝ PROJEKTANT:	Akad.arch. Vít Máslo		
MANAŽER PROJEKTU:	Ing. arch. Evžen Dub		
HIP:	Ing. Petr Jodas		
VYPRACOVAL:	Ing. arch. Magdaléna Nečasová		
MĚŘÍTKO:	1:100		
DATUM:	28.02.2022		
INDEX:	369	DPS	1
	PROJEKT	FÁZE	INVESTIČNÍ AKCE
	0101_0102	ČÍSLO OBJEKTU	ČÁST
	INT	F105	ČÍSLO VÝKRESU
REVIZE:	00		