


TABULKA MÍSTNOSTÍ 3.NP						
Č. M.	NÁZEV MÍSTNOSTI	PLOCHA [m²]	PODLAHA	STĚNY	STROP	POZNÁMKY
30.01	SCHODIŠTĚ	11,78	REPASE SCHOD. KERAMICKÉ DLÁŽBY	ŠTUK	ŠTUK	
30.02	VÝSTAVNÍ SR 1	22,83	CEMENTOVÁ STĚRKA	ŠTUK	ŠTUK	
30.03	VÝSTAVNÍ SR 2	22,91	CEMENTOVÁ STĚRKA	ŠTUK	ŠTUK	
30.04	VÝSTAVNÍ SR 3	21,90	CEMENTOVÁ STĚRKA	ŠTUK	ŠTUK	
30.05	PŘEDSÍŇ	3,50	CEMENTOVÁ STĚRKA	ŠTUK	ŠTUK	
30.06	WC	1,88	VELKOFORMÁTOVÁ DLAŽBA	KERAMICKÝ OBKLAD, OMYVATELNÁ BÍLÁ	SDK PODHLAV. PS	
						PLOCHA CELKEM [m²]

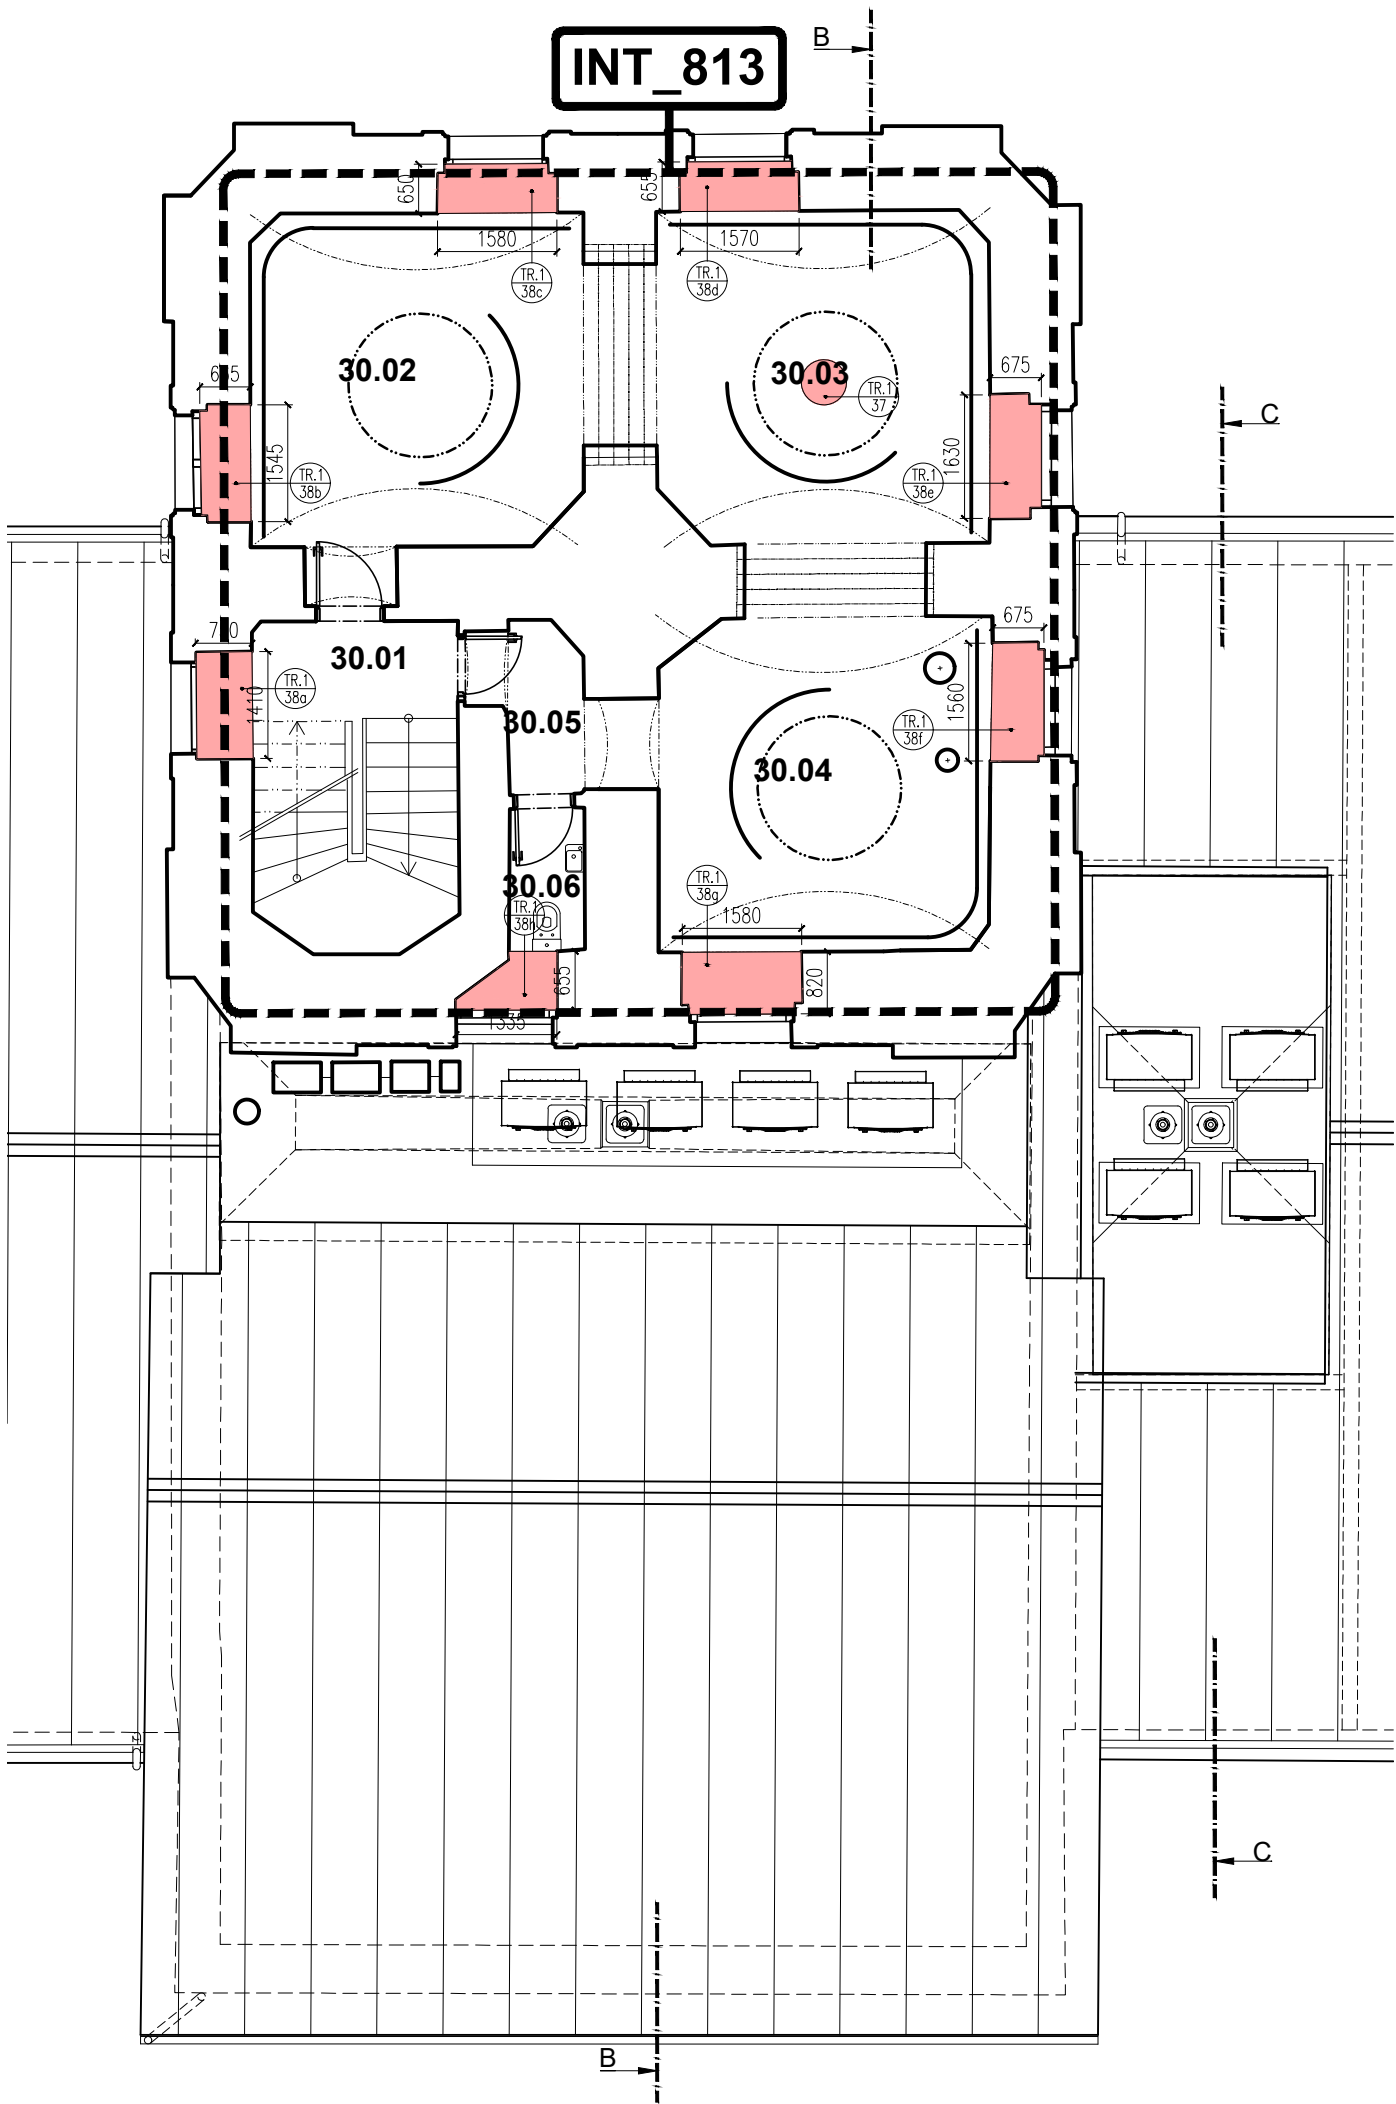

© CMC architects a.s. AUTORSKÁ PRÁVA VYHRAZENA

NÁZEV PROJEKTU:		REVITALIZACE OBJEKTŮ A PROSTORŮ KORUNNÍ, P10 čísla investičních akcí 1/4/A52/00, 1/4/F87/00, 1/4/F87/01, 1/4/A52/02					
INVESTOR:		Hlavní město Praha, zast. Pražskou vodohospodářskou společností a.s. Evropská 866/67, 160 00 Praha 6 - Vokovice IČO 25656112					
GENERÁLNÍ PROJEKTANT:		CMC architects a.s. Jankovcova 1037/49, 170 00, Praha 7 IČO: 26145359 T: (+420) 724 191 909 E: email@cmca.cz kontaktní osoba: Ing. arch. Evžen Dub, ČKA		autoři návrhu: Dipl. arch. David. R. Chisholm, ČKA Akad. arch. Vít Máslo, ČKA projekční team: Ing. arch. Pavel Paseka, ČKA Ing. arch. Gabriela Sekyrová Ing. arch. Anna Peteráková Mgr. art. Ing. Michal Auxt Ing. arch. Aneta Všechovská Zadáková Ing. arch. Magdaléna Nečasová	CMCARCHITECTS		
PROJEKTANT:		ENGINEERS CZ s.r.o. V Háji 1092/15 170 00, PRAHA 7 IČO: 24127663 T: (+420) 252 546 463 info@engineers-cz.cz		V Háji 1092/15, 170 00 PRAHA 7 - Holešovice ENGINEERS CZ IČ: 241 27 663 Tel.: +420 252 546 463 E-mail: info@engineers-cz.cz www.engineers-cz.cz			
PROJEKTANT ČÁSTI:		CMC architects a.s. Jankovcova 1037/49, 170 00, Praha 7 IČO: 26145359 T: (+420) 724 191 909 E: email@cmca.cz		CMCARCHITECTS			
RAŽITKO:		SCHEMA:		PARÉ:			
				<p>LEGENDA INVESTIČNÍCH AKCÍ</p> <p>1 INVESTIČNÍ AKCE 1/4/F87/00 Obnova pláště a střechy provozního objektu Korunní, P10</p> <p>1 INVESTIČNÍ AKCE 1/4/F87/01 Obnova pláště a střechy provozního objektu Korunní, P10 – vodárenská věž</p> <p>2a INVESTIČNÍ AKCE 1/4/A52/00 Rekonstrukce VDJ Korunní, P10 (expoziční vodojem)</p> <p>2b INVESTIČNÍ AKCE 1/4/A52/00 Rekonstrukce VDJ Korunní, P10 (funkční vodojem)</p> <p>3 INVESTIČNÍ AKCE 1/4/A52/02 Revitalizace objektů a prostorů VDJ Korunní, P10</p>			
				± 0,000 = XXX,XXX Bpv			
OBJEKT:		SO 0101, SO 0102					
NÁZEV VÝKRESU:		SCHÉMA 3 NP					
ČÁST:		ARCHITEKTONICKÉ A STAVEBNĚ TECHNICKÉ ŘEŠENÍ - INTERIÉR					
STUPEŇ:		DOKUMENTACE PRO PROVÁDĚNÍ STAVBY					
ZODPOVĚDNÝ PROJEKTANT:		Akad.arch. Vít Máslo					
MANAŽER PROJEKTU:		Ing. arch. Evžen Dub					
HIP:		Ing. Petr Jodas					
VYPRACOVAL:		Ing. arch. Gabriela Sekerová					
MĚŘÍTKO:		1:100					
DATUM:		28.02.2022					
INDEX:	369	DPS	1	0101_0102	INT 103	REVIZE:	00
	PROJEKT	FÁZE	INVESTIČNÍ AKCE	ČÍSLO OBJEKTU	ČÁST	ČÍSLO VÝKRESU	