


- LEGENDA:
- A PODLAHOVÁ KRABICE AVT (VYBAVENÍ DLE POŽADAVKŮ AVT)
 - G PODLAHOVÁ KRABICE GASTRO (VYBAVENÍ DLE POŽADAVKŮ GASTRO)
 - PODLAHOVÁ KRABICE SIL (VYBAVENÍ 4xSIL, 2x0AT, 2xUSB – 6 POZIC)
 - ZÁSUVKA 220V
 - ZÁSUVKA USB PORT
 - DATA
 - TELEFONÍ LINKA
 - SPINAČ/PŘEPÍNAČ
 - DOTYKOVÝ OVLÁDACÍ PANEL
 - ČIDLO / ČASOVÝ SPINAČ
 - AVT REPRODUKTOR

PŘÍVOD PRO EL. OVLÁDÁNÍ ROLET

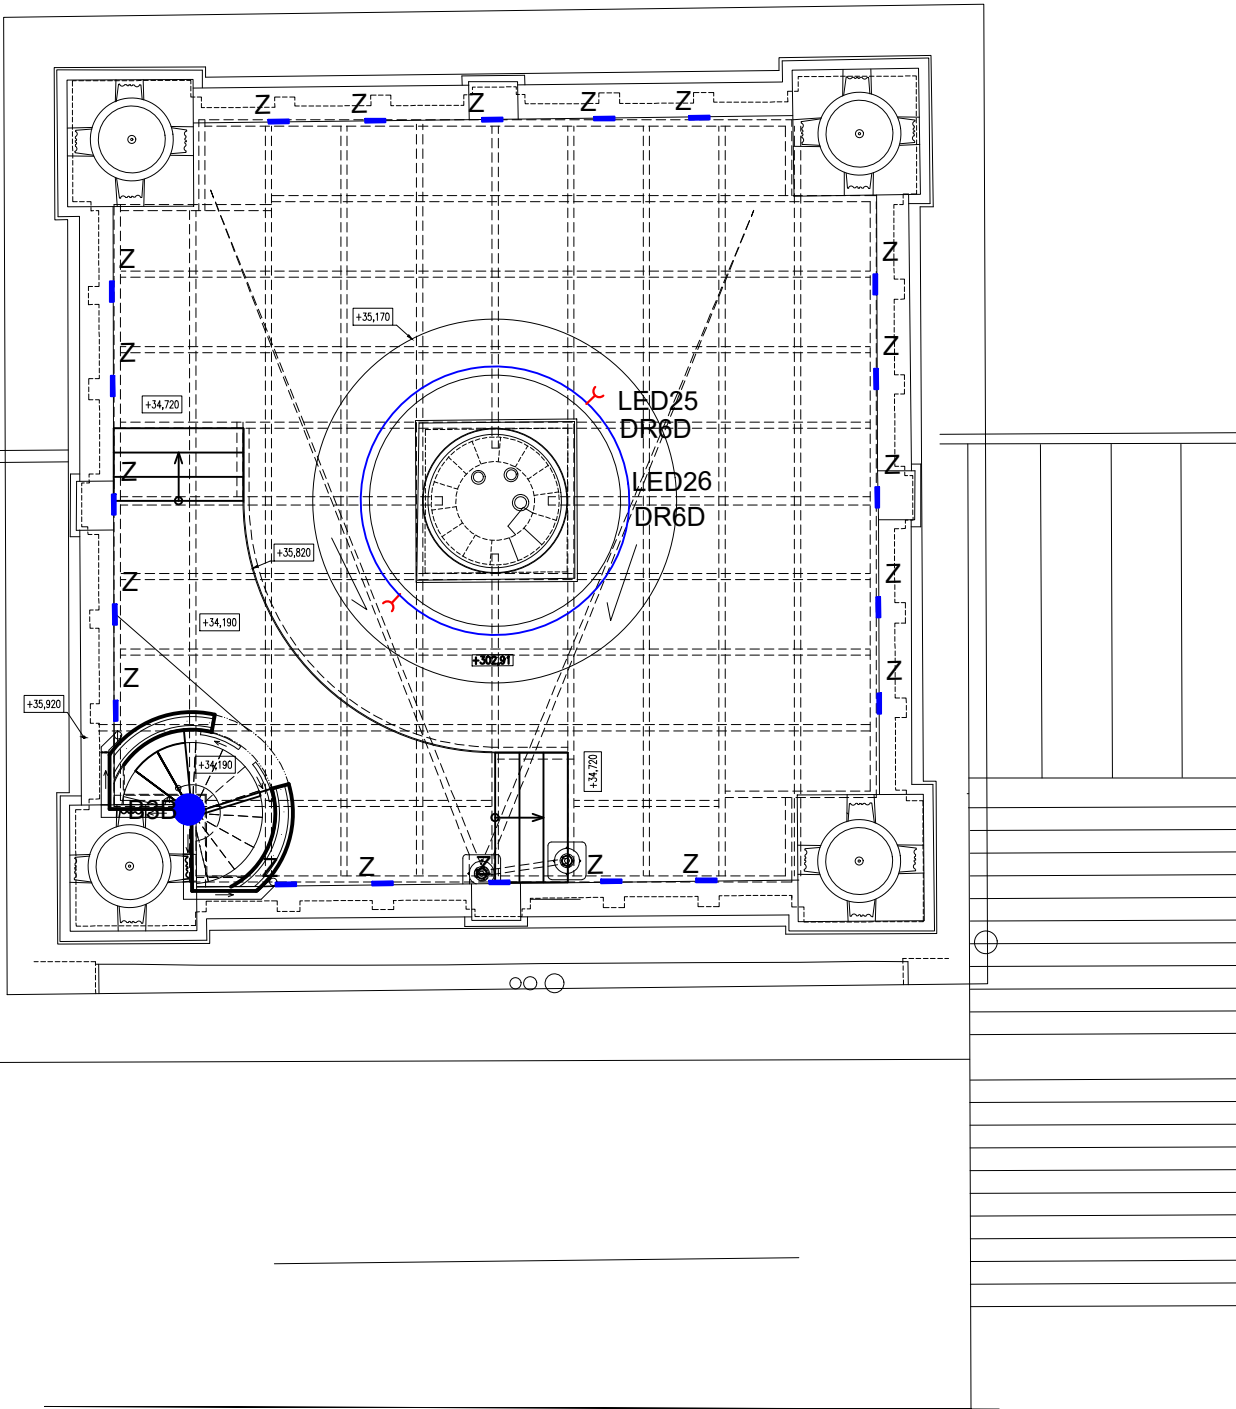

© CMC architects a.s. AUTORSKÁ PRÁVA VYHRAZENA

NÁZEV PROJEKTU:		REVITALIZACE OBJEKTŮ A PROSTORŮ KORUNNÍ, P10 čísla investičních akcí 1/4/A52/00, 1/4/F87/00, 1/4/F87/01, 1/4/A52/02	
INVESTOR:		Hlavní město Praha, zast. Pražskou vodohospodářskou společností a.s. Evropská 866/67, 160 00 Praha 6 - Vokovice IČO 25656112	
GENERÁLNÍ PROJEKTANT:		<div>CMC architects a.s. Jankovcova 1037/49, 170 00, Praha 7 IČO: 26145359 T: (+420) 724 191 909 E: email@cmca.cz kontaktní osoba: Ing. arch. Evžen Dub, ČKA</div> <div>autoři návrhu: Dipl. arch. David. R. Chisholm, ČKA Akad. arch. Vít Máslo, ČKA projekční team: Ing. arch. Pavel Paseka, ČKA Ing. arch. Gabriela Sekyrová Ing. arch. Anna Peteráková Mgr. art. Ing. Michal Auxt Ing. arch. Aneta Všechovská Zadáková Ing. arch. Magdaléna Nečasová</div> <div>CMCARCHITECTS</div>	
PROJEKTANT:		<div>ENGINEERS CZ s.r.o. V Háji 1092/15 170 00, PRAHA 7 IČO: 24127663 T: (+420) 252 546 463 info@engineers-cz.cz</div> <div> V Háji 1092/15, 170 00 PRAHA 7 - Holešovice IČ: 241 27 663 Tel.: +420 252 546 463 E-mail: info@engineers-cz.cz www.engineers-cz.cz</div>	
PROJEKTANT ČÁSTI:		<div>CMC architects a.s. Jankovcova 1037/49, 170 00, Praha 7 IČO: 26145359 T: (+420) 724 191 909 E: email@cmca.cz</div> <div>CMCARCHITECTS</div>	
RAŽÍTKO:		SCHEMA:	
		<p>LEGENDA INVESTIČNÍCH AKCÍ</p> <p>1 INVESTIČNÍ AKCE 1/4/F87/00 Obnova pláště a střechy provozního objektu Korunní, P10</p> <p>1 INVESTIČNÍ AKCE 1/4/F87/01 Obnova pláště a střechy provozního objektu Korunní, P10 – vodárenská věž</p> <p>2a INVESTIČNÍ AKCE 1/4/A52/00 Rekonstrukce VDJ Korunní, P10 (expoziční vodojem)</p> <p>2b INVESTIČNÍ AKCE 1/4/A52/00 Rekonstrukce VDJ Korunní, P10 (funkční vodojem)</p> <p>3 INVESTIČNÍ AKCE 1/4/A52/02 Revitalizace objektů a prostorů VDJ Korunní, P10</p>	
		± 0,000 = XXX,XXX Bpv	
OBJEKT:		SO 0101, SO 0102	
NÁZEV VÝKRESU:		SCHÉMA ELEKTRO 8NP	
ČÁST:		ARCHITEKTONICKÉ A STAVEBNĚ TECHNICKÉ ŘEŠENÍ - INTERIÉR	
STUPEŇ:		DOKUMENTACE PRO PROVÁDĚNÍ STAVBY	
ZODPOVĚDNÝ PROJEKTANT:		Akad.arch. Vít Máslo	
MANAŽER PROJEKTU:		Ing. arch. Evžen Dub	
HIP:		Ing. Petr Jodas	
VYPRACOVAL:		Ing. arch. Magdaléna Nečasová	
MĚŘÍTKO:		1:100	
DATUM:		28.02.2022	
INDEX:		369 DPS 1 0101_0102 INT EL 108	
		PROJEKT FÁZE INVESTIČNÍ AKCE ČÍSLO OBJEKTU ČÁST ČÍSLO VÝKRESU	
		REVIZE: 00	