


LEGENDA:

	BETON (RUČNĚ KLETOVANÝ CEMENTEM NA ZAVLHOU SMĚS) VYSOKÉ ESTETICKÉ NÁROKY – PRECIZNÍ PROVEDENÍ		MARMOLEUM
	DESIGNOVÁ STĚRKA (BETONOVÝ VZHLED) VYSOKÉ ESTETICKÉ NÁROKY – PRECIZNÍ PROVEDENÍ		POCHOZÍ POROROŠT
	REPLIKA HISTORICKÉ DLAŽBY ŠEDO ČERNÁ ŠACHOVNICE + BORDURA		POCHOZÍ OCELOVÝ PLECH
	REPASE HISTORICKÉ DLAŽBY ŠEDO ČERNÁ ŠACHOVNICE + BORDURA		ČISTICÍ ZONA
	VELKOFORMÁTOVÁ DLAŽBA		DILATACE
	DLAŽBA VHODNÁ PRO GASTRO PROVOZ		ROZHRANÍ KRYTIN (POD KŘÍDLEM DVEŘÍ)
	NOVÉ KAMENNÉ SCHODY		POČÁTEK POKLÁDKY
	REPASE KAMENNÝCH STUPŇŮ		PODLAHOVÁ KRABICE, VÍKO PRO VLOŽENÍ KRYTINY

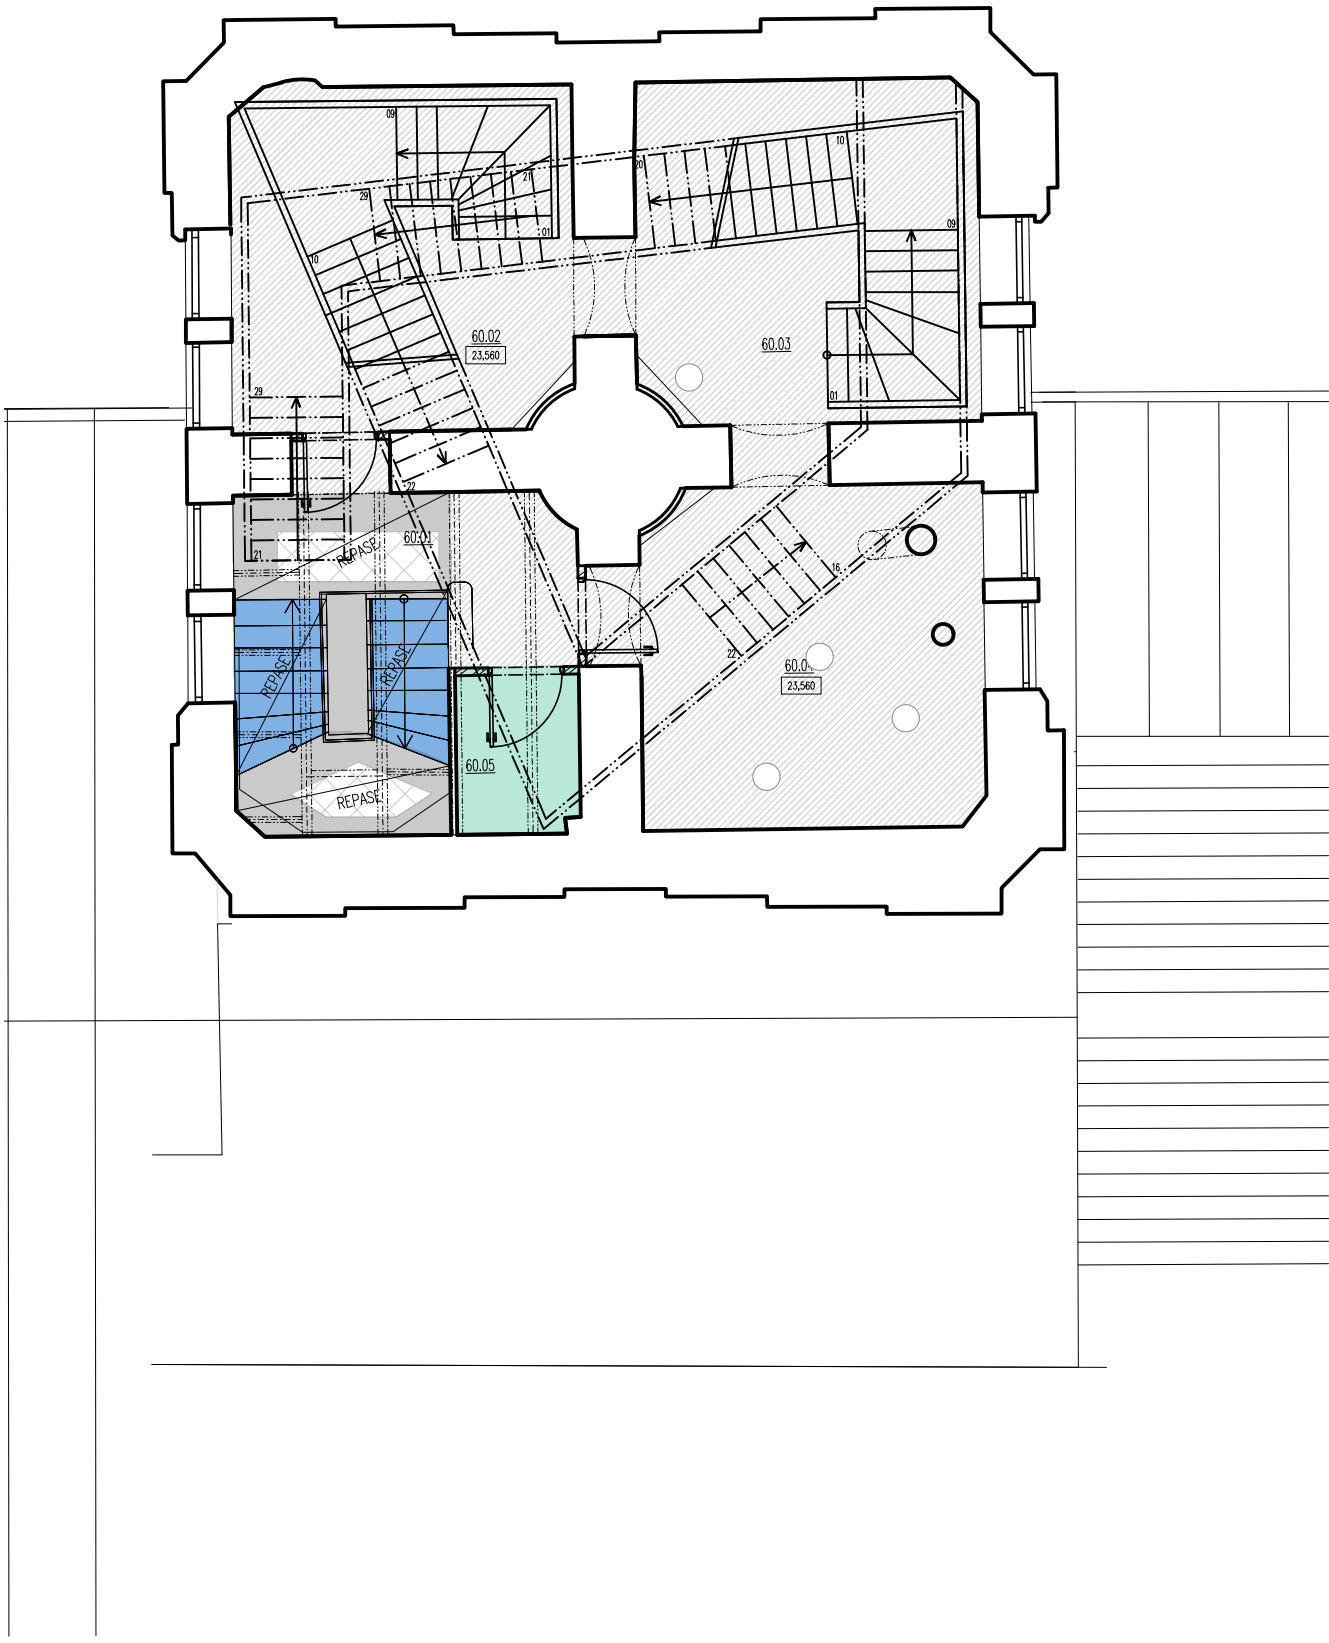

TABULKA MÍSTNOSTÍ 6.NP							
Č. M.	NÁZEV MÍSTNOSTI	PLOCHA [m²]	PODLAHA	STĚNY	STROP	POZNÁMKY	PLOCHA CELKEM [m²]
60.01	CHODBA	8,27	STÁVAJÍCÍ DLAŽBA	ŠTUK	ŠTUK		
60.02	VÝSTAVNÍ SÍŇ 1	20,95	CEMENTOVÁ STĚRKA	ŠTUK	ŠTUK		
60.03	VÝSTAVNÍ SÍŇ 2	21,55	CEMENTOVÁ STĚRKA	ŠTUK	ŠTUK		
60.04	VÝSTAVNÍ SÍŇ 3	21,86	CEMENTOVÁ STĚRKA	ŠTUK	ŠTUK		
60.05	SKLAD	3,50	VELKOFORMÁTOVÁ DLAŽBA	ŠTUK	ŠTUK		

© CMC architects a.s. AUTORSKÁ PRÁVA VYHRAZENA

NÁZEV PROJEKTU:		REVITALIZACE OBJEKTŮ A PROSTORŮ KORUNNÍ, P10 čísla investičních akcí 1/4/A52/00, 1/4/F87/00, 1/4/F87/01, 1/4/A52/02					
INVESTOR:		Hlavní město Praha, zast. Pražskou vodohospodářskou společností a.s. Evropská 886/67, 160 00 Praha 6 - Vokovice IČO 25656112					
GENERÁLNÍ PROJEKTANT:		<div><div>CMC architects a.s. Jankovcova 1037/49, 170 00, Praha 7 IČO: 26145359 T: (+420) 724 191 909 E: email@cmca.cz kontaktní osoba: Ing. arch. Evžen Dub, ČKA</div><div>autoři návrhu: Dipl. arch. David. R. Chisholm, ČKA Akad. arch. Vít Máslo, ČKA projekční team: Ing. arch. Pavel Paseka, ČKA Ing. arch. Gabriela Sekyrová Ing. arch. Anna Peteráková Mgr. art. Ing. Michal Auxt Ing. arch. Aneta Všechovská Zadáková Ing. arch. Magdaléna Nečasová</div><div>CMCARCHITECTS</div></div>					
PROJEKTANT:		<div><div>ENGINEERS CZ s.r.o. V Háji 1092/15 170 00, PRAHA 7 IČO: 24127663 T: (+420) 252 546 463 info@engineers-cz.cz</div><div><div>V Háji 1092/15, 170 00 PRAHA 7 - Holešovice</div><div>ENGINEERS CZ</div><div>IČ: 241 27 663 Tel.: +420 252 546 463 E-mail: info@engineers-cz.cz www.engineers-cz.cz</div></div></div>					
PROJEKTANT ČÁSTI:		<div><div>CMC architects a.s. Jankovcova 1037/49, 170 00, Praha 7 IČO: 26145359 T: (+420) 724 191 909 E: email@cmca.cz</div><div>CMCARCHITECTS</div></div>					
RAŽÍTKO:		SCHEMA:				PARÉ:	
		<div></div>				<div>LEGENDA INVESTIČNÍCH AKCÍ</div> <div>1 INVESTIČNÍ AKCE 1/4/F87/00 Obnova pláště a střechy provozního objektu Korunní, P10</div> <div>1 INVESTIČNÍ AKCE 1/4/F87/01 Obnova pláště a střechy provozního objektu Korunní, P10 – vodárenská věž</div> <div>2a INVESTIČNÍ AKCE 1/4/A52/00 Rekonstrukce VDJ Korunní, P10 (expoziční vodojem)</div> <div>2b INVESTIČNÍ AKCE 1/4/A52/00 Rekonstrukce VDJ Korunní, P10 (funkční vodojem)</div> <div>3 INVESTIČNÍ AKCE 1/4/A52/02 Revitalizace objektů a prostorů VDJ Korunní, P10</div>	
		± 0,000 = XXX,XXX Bpv					
OBJEKT:		SO 0101, SO 0102					
NÁZEV VÝKRESU:		PODLAHY 6 NP					
ČÁST:		ARCHITEKTONICKÉ A STAVEBNĚ TECHNICKÉ ŘEŠENÍ - INTERIÉR					
STUPEŇ:		DOKUMENTACE PRO PROVÁDĚNÍ STAVBY					
ZODPOVĚDNÝ PROJEKTANT:		Akad.arch. Vít Máslo					
MANAŽER PROJEKTU:		Ing. arch. Evžen Dub					
HIP:		Ing. Petr Jodas					
VYPRACOVAL:		Ing. arch. Magdaléna Nečasová					
MĚŘÍTKO:		1:100					
DATUM:		28.02.2022					
INDEX:		369 DPS 1 0101_0102 INT F106					REVIZE:
		PROJEKT FÁZE INVESTIČNÍ AKCE ČÍSLO OBJEKTU ČÁST ČÍSLO VÝKRESU					00