




POHLED 1-1

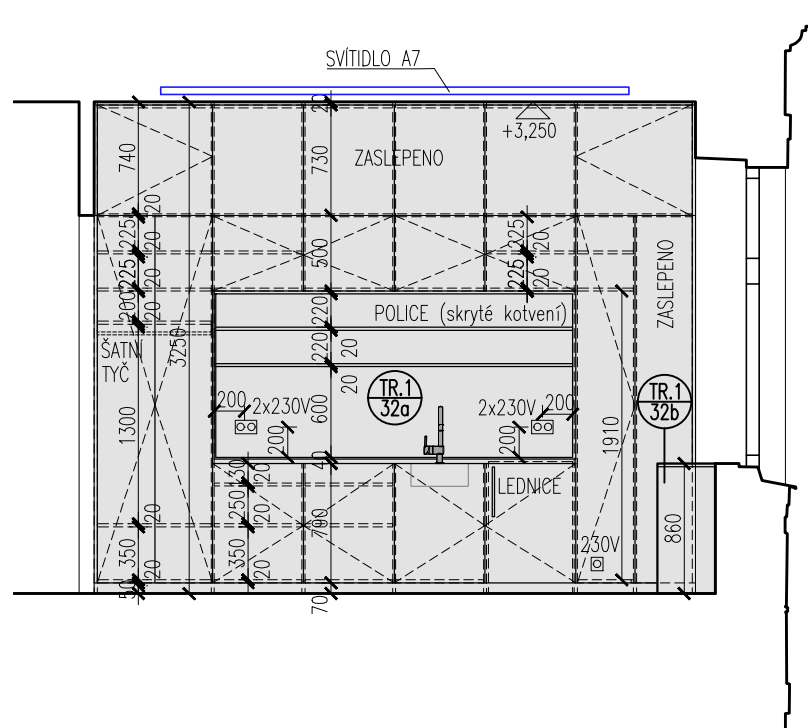

POHLED 2-2

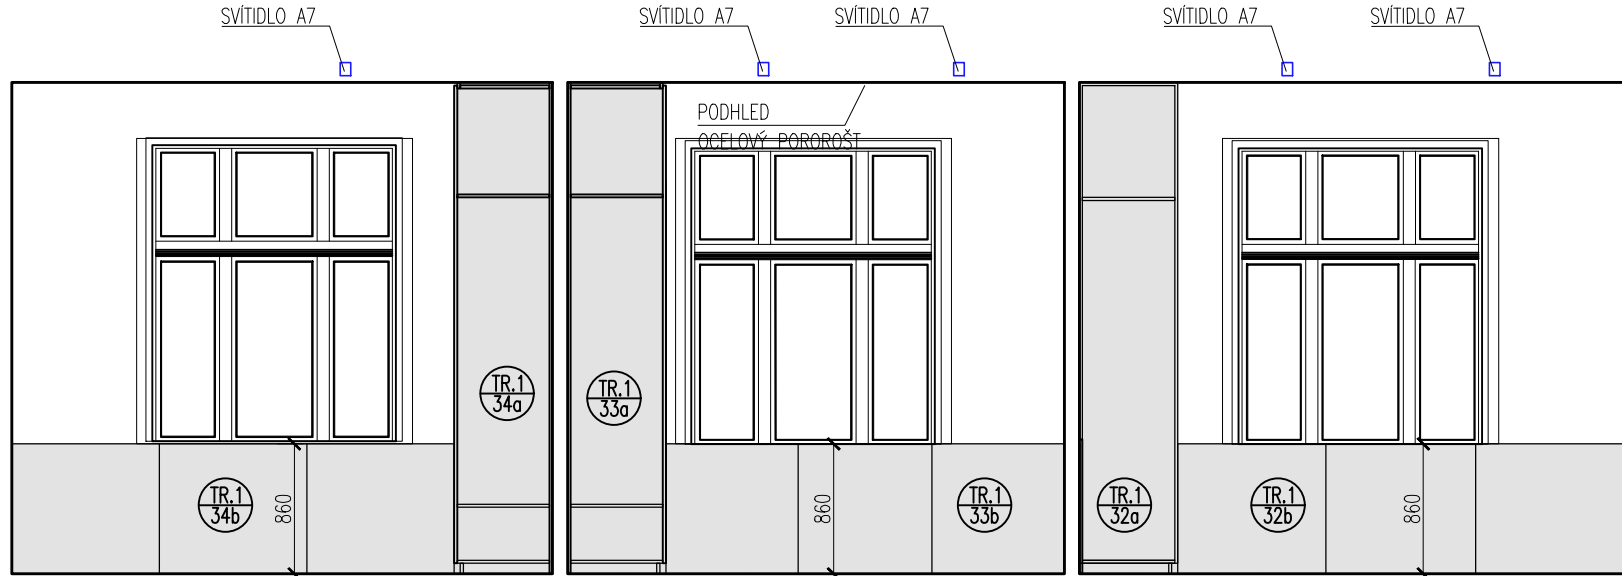


POHLED 3-3

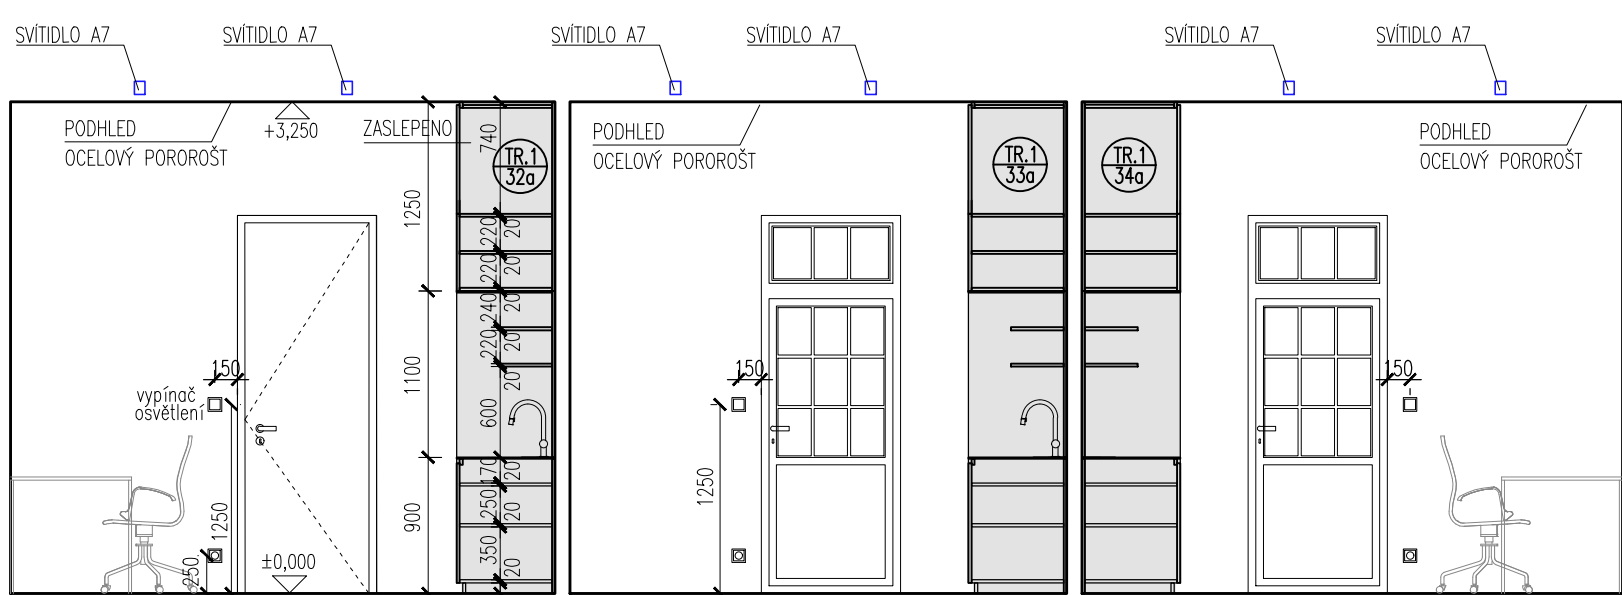

POHLED 4-4

© CMC architects a.s. AUTORSKÁ PRÁVA VYHRAZENA
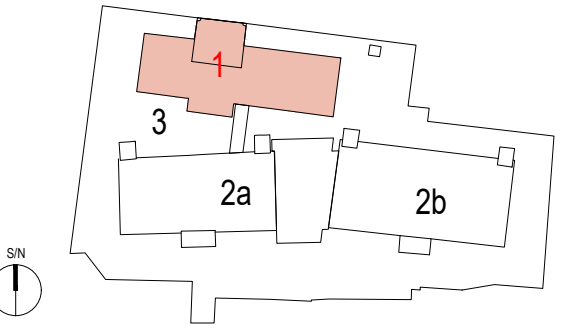
| | |
|---|--|
| NÁZEV PROJEKTU: REVITALIZACE OBJEKTŮ A PROSTORŮ KORUNNÍ, P10 čísla investičních akcí 1/4/A52/00, 1/4/F87/00, 1/4/F87/01, 1/4/A52/02 | |
| INVESTOR: Hlavní město Praha, zast. Pražskou vodohospodářskou společností a.s. Evropská 866/67, 160 00 Praha 6 - Vokovice IČO 25656112 | |
| GENERÁLNÍ PROJEKTANT: CMC architects a.s. Jankovcova 1037/49, 170 00, Praha 7 IČO: 26145359 T: (+420) 724 191 909 E: email@cmca.cz kontaktní osoba: Ing. arch. Evžen Dub, ČKA | |
| autoři návrhu: Dipl. arch. David. R. Chisholm, ČKA Akad. arch. Vít Mášlo, ČKA projekční team: Ing. arch. Pavel Paseka, ČKA Ing. arch. Gabriela Sekyrová Ing. arch. Anna Peteráková Mgr. art. Ing. Michal Auxt Ing. arch. Aneta Všeckovská Zadáková Ing. arch. Magdaléna Nečasová | |
| PROJEKTANT: ENGINEERS CZ s.r.o. V Háji 1092/15 170 00, PRAHA 7 IČO: 24127663 T: (+420) 252 546 463 info@engineers-cz.cz | |
| PROJEKTANT ČÁSTI: CMC architects a.s. Jankovcova 1037/49, 170 00, Praha 7 IČO: 26145359 T: (+420) 724 191 909 E: email@cmca.cz | |
| RAZÍTKO: SCHEMA: PARÉ:  LEGENDA INVESTIČNÍCH AKCÍ 1 INVESTIČNÍ AKCE 1/4/F87/00 Obnova pláště a střešy provozního objektu Korunní, P10 1 INVESTIČNÍ AKCE 1/4/F87/01 Obnova pláště a střešy provozního objektu Korunní, P10 – vodárenská věž 2a INVESTIČNÍ AKCE 1/4/A52/00 Rekonstrukce VDJ Korunní, P10 (expozici vodojem) 2b INVESTIČNÍ AKCE 1/4/A52/00 Rekonstrukce VDJ Korunní, P10 (funkční vodojem) 3 INVESTIČNÍ AKCE 1/4/A52/02 Revitalizace objektů a prostorů VDJ Korunní, P10 ± 0,000 = XXX,XXX Bpv | |
| OBJEKT: SO 0101, SO 0102 | |
| NÁZEV VÝKRESU: 808_VELÍN SECURITY 20.08, KANCELÁŘ 1 20.09, KANCELÁŘ 2 20.10 | |
| ČÁST: ARCHITEKTONICKÉ A STAVEBNÉ TECHNICKÉ ŘEŠENÍ - INTERIÉR | |
| STUPEŇ: DOKUMENTACE PRO PROVÁDĚNÍ STAVBY | |
| ZODPOVĚDNÝ PROJEKTANT: Akad.arch. Vít Mášlo | |
| MANAŽER PROJEKTU: Ing. arch. Evžen Dub | |
| HIP: Ing. Petr Jodas | |
| VYPRACOVAL: Mgr. art. Ing. Michal Auxt | |
| MĚŘÍTKO: 1:50 | |
| DATUM: 28.02.2022 | |
| INDEX: 369 DPS 1 0101_0102 INT 808 PROJEKT FÁZE INVESTIČNÍ AKCE ČÍSLO OBJEKTU ČÁST ČÍSLO VÝKRESU | |
| REVIZE: 00 | |