




PÚDORYS

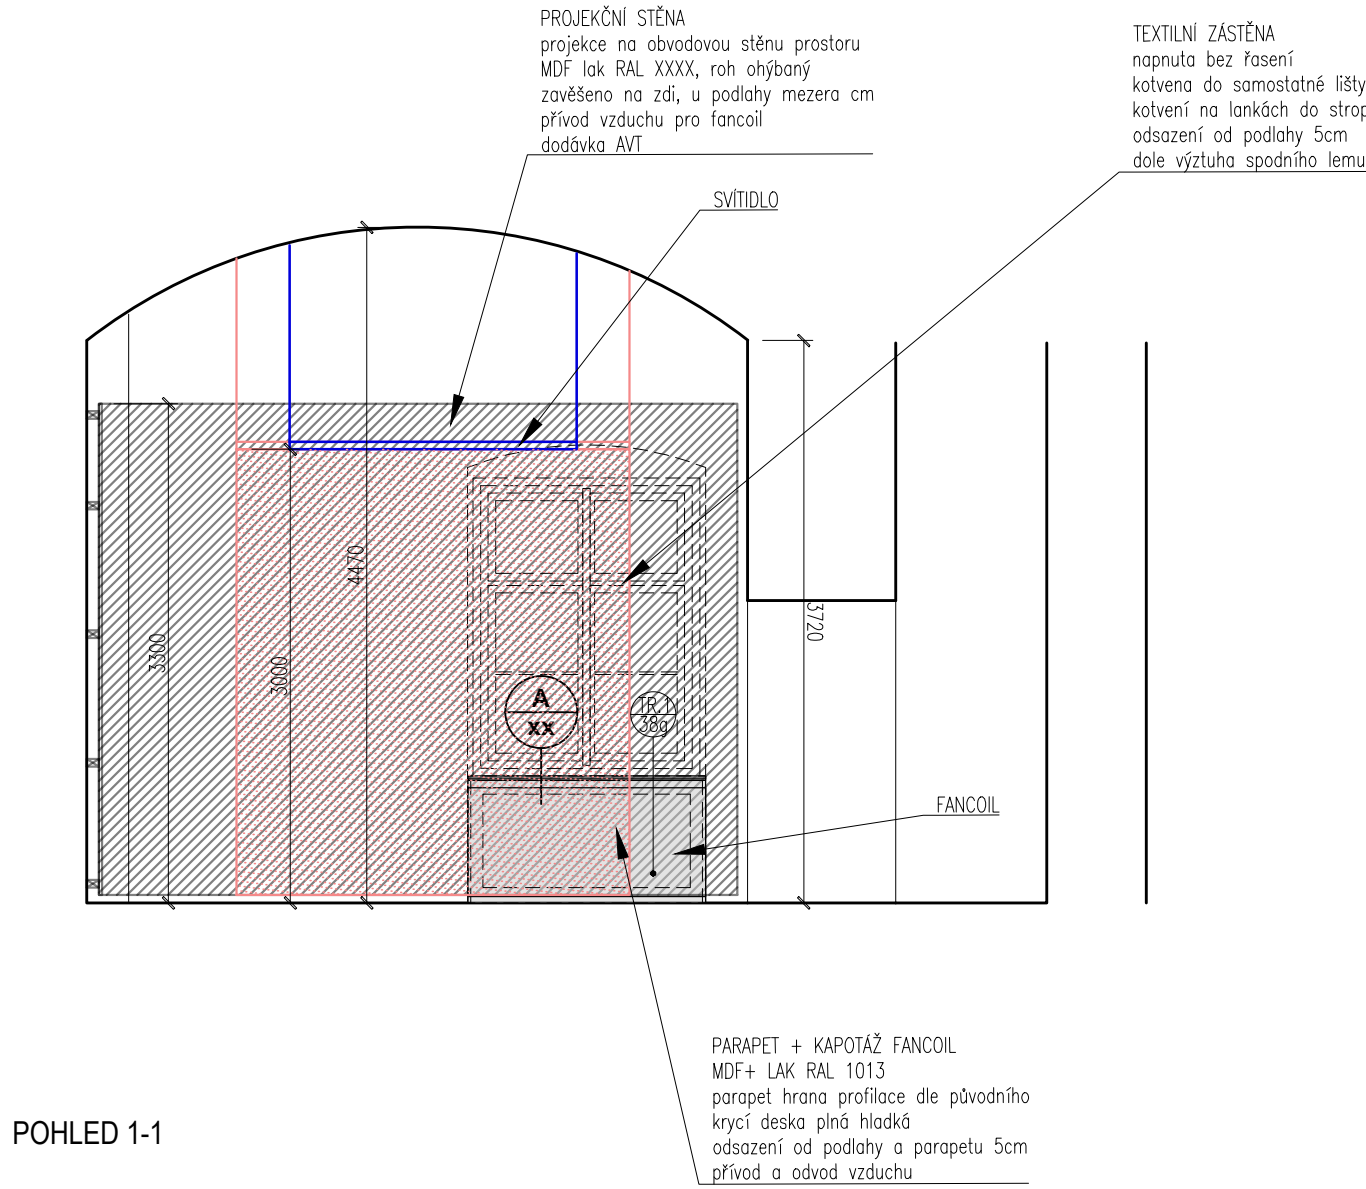


POHLED 1-1

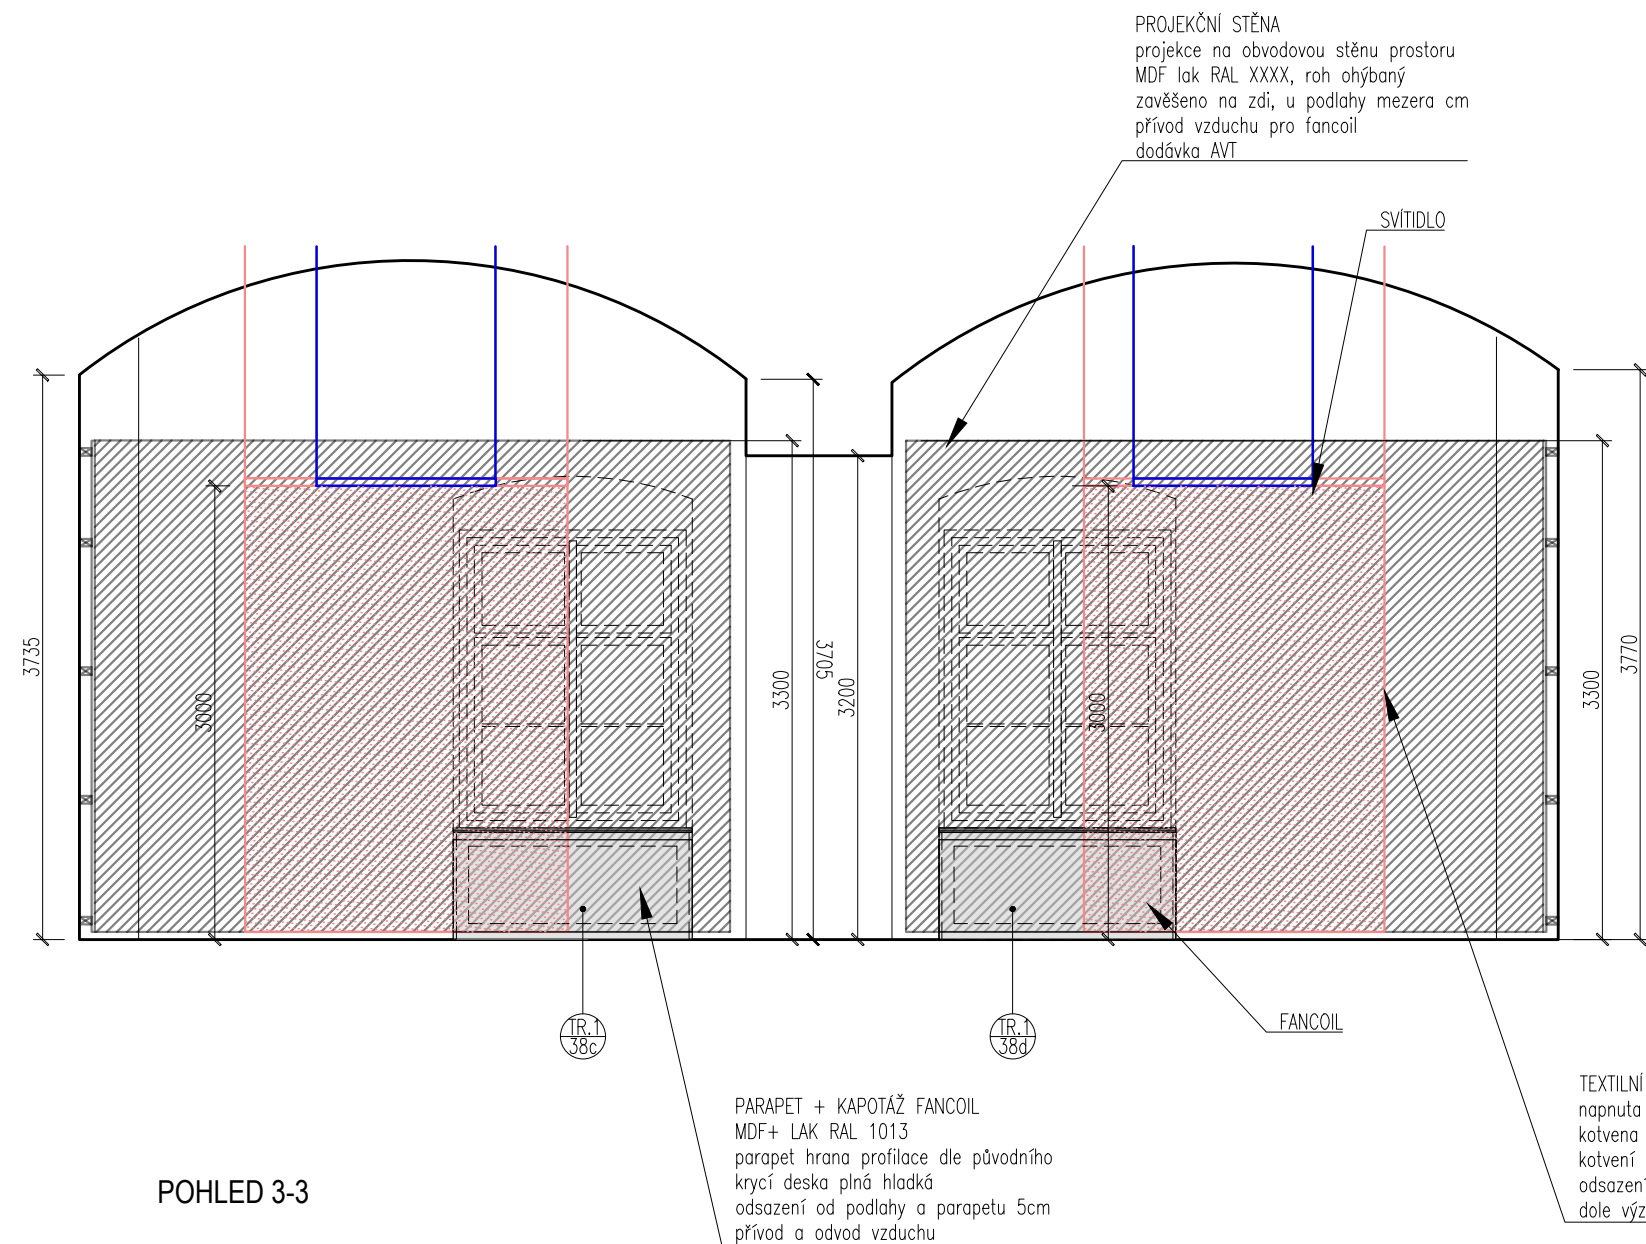

POHLED 3-3

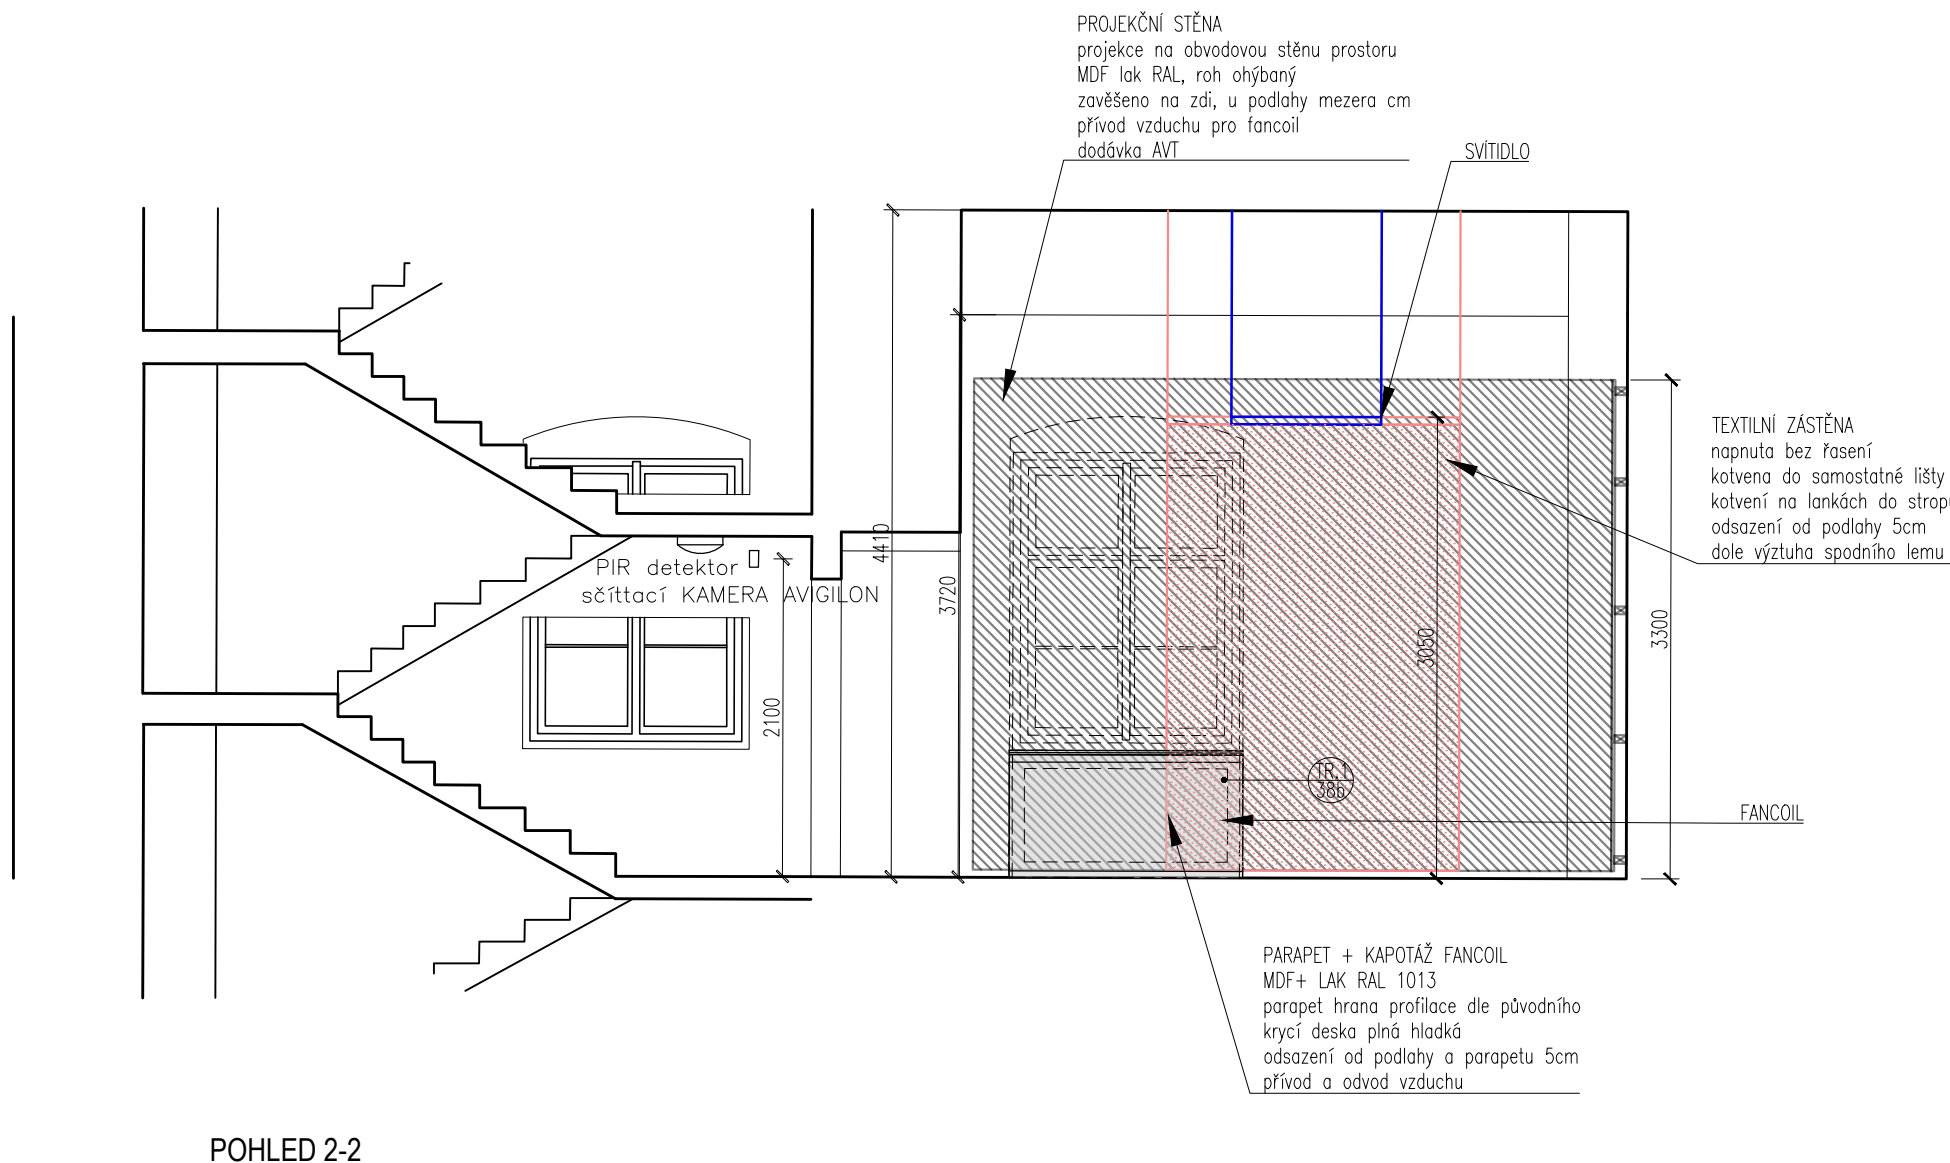

POHLED 2-2

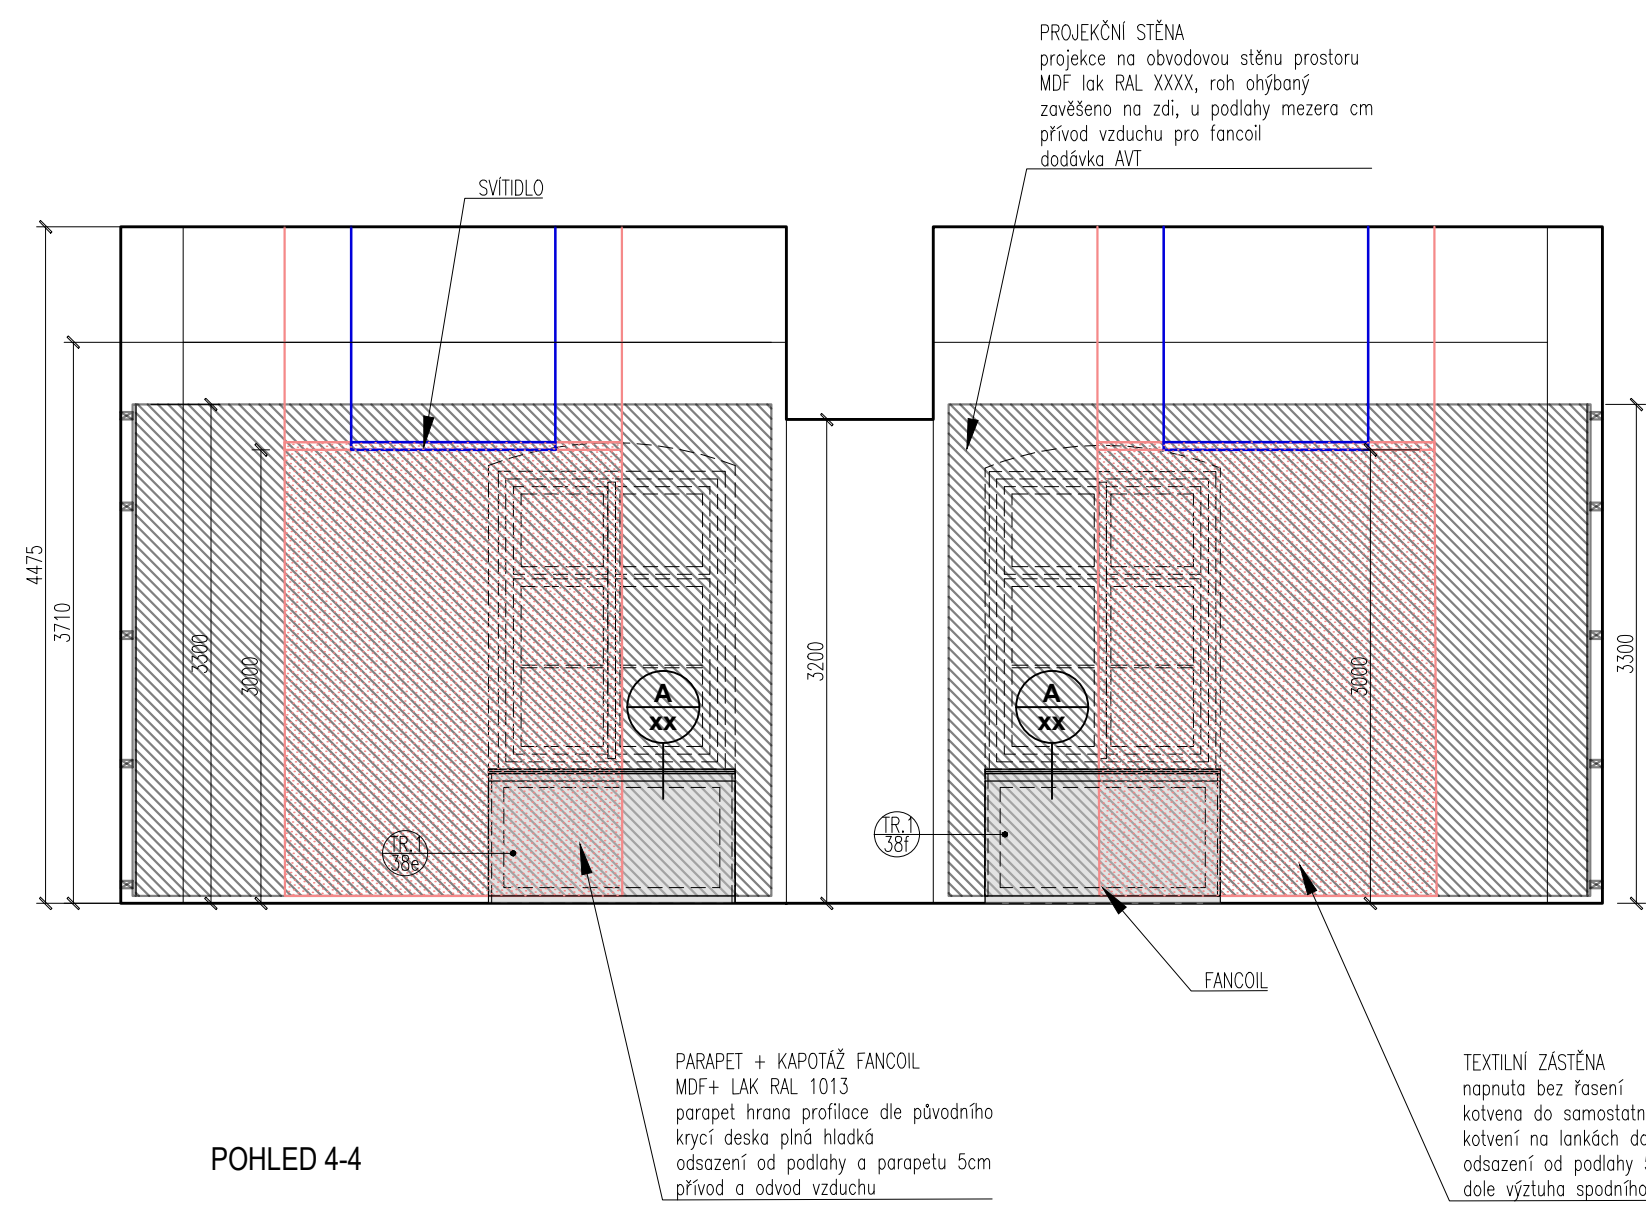

POHLED 4-4

© CMC architects a.s. AUTORSKÁ PRÁVA VYHRAZENA

NAZEV PROJEKTU:

REVITALIZACE OBJEKTŮ A PROSTORŮ KORUNNÍ, P10  
čísla investičních akcí 1/4/A52/00, 1/4/F87/00, 1/4/F87/01, 1/4/A52/02

INVESTOR:

Hlavní město Praha, zast.  
Pražskou vodohospodářskou společností a.s.  
Evropská 866/67, 160 00 Praha 6 - Vokovice  
IČO 25656112

GENERALNÍ PROJEKTANT:

CMC architects a.s.  
Jankovcova 1037/49,  
170 00, Praha 7  
IČO: 26145359  
T: (+420) 724 191 909  
E: email@cmca.cz  
kontaktní osoba:  
Ing. arch. Evžen Dub, ČKA

autoři návrhu:  
Dipl. arch. David R. Chisholm, ČKA  
Akad. arch. Vít Mášlo, ČKA  
projekční team: Ing. arch. Pavel Paseka, ČKA  
Ing. arch. Gabriela Sekyrová  
Ing. arch. Anna Peterková  
Mgr. art. Ing. Michal Auxt  
Ing. arch. Aneta Všecková Zádáková  
Ing. arch. Magdalena Nečasová

CMCARCHITECTS

PROJEKTANT:

ENGINEERS CZ s.r.o.  
V Hájí 1092/15  
170 00, PRAHA 7  
IČO: 24127663  
T: (+420) 252 546 463  
info@engineers-cz.cz

V HÁJÍ 1092/15, 170 00 PRAHA 7 - Holešovice

ENGINEERS CZ

Č. 001 718 616 | Tel. +420 254 04 040 | Email: info@engineers-cz.cz | www.engineers-cz.cz

PROJEKTANT ČÁSTI:

CMC architects a.s.  
Jankovcova 1037/49,  
170 00, Praha 7  
IČO: 26145359  
T: (+420) 724 191 909  
E: email@cmca.cz

CMCARCHITECTS

RAZITKO:

SCHEMA:

PARE:

1

3

2a

2b

SN

↑

LEGENDA INVESTIČNÍCH AKCÍ

1 INVESTIČNÍ AKCE 14/F87/00  
Obnova pláště a střechy provozního objektu Korunní, P10

1 INVESTIČNÍ AKCE 14/F87/01  
Obnova pláště a střechy provozního objektu Korunní, P10 – vodotěsnost vst

2a INVESTIČNÍ AKCE 14/A52/00  
Rekonstrukce VDJ Korunní, P10 (expozitní vodorám)

2b INVESTIČNÍ AKCE 14/A52/00  
Rekonstrukce VDJ Korunní, P10 (funkční vodorám)

3 INVESTIČNÍ AKCE 14/A52/02  
Revitalizace objektů a prostorů VDJ Korunní, P10

± 0,000 = XXX,XXX Bpv

OBJEKT:

SO 0101, SO 0102

NAZEV VÝKRESU:

813\_EXPOZICE 3.NP

ČÁST:

ARCHITEKTONICKÉ A STAVEBNÉ TECHNICKÉ ŘEŠENÍ - INTERIÉR

STUPEŇ:

DOKUMENTACE PRO PROVÁDĚNÍ STAVBY

ZODPOVĚDNÝ PROJEKTANT:

Akad.arch. Vít Mášlo

MANAŽER PROJEKTU:

Ing. arch. Evžen Dub

HVP:

Ing. Petr Jodas

VÝKRESOVAL:

Ing. arch. Magdalena Nečasová

MĚŘITVO:

1:50

DATUM:

28.02.2022

INDEX:

369

DPS

1

0101\_0102

INT

813

PROJEKT FÁZE INVESTIČNÍ AKCE ČÍSLO OBJEKTU ČÁST ČÍSLO VÝKRESU

REVIZE:

00