## Výztuž stropní desky D2 (+3,550;+3,820;+4,050)
## - horní povrch

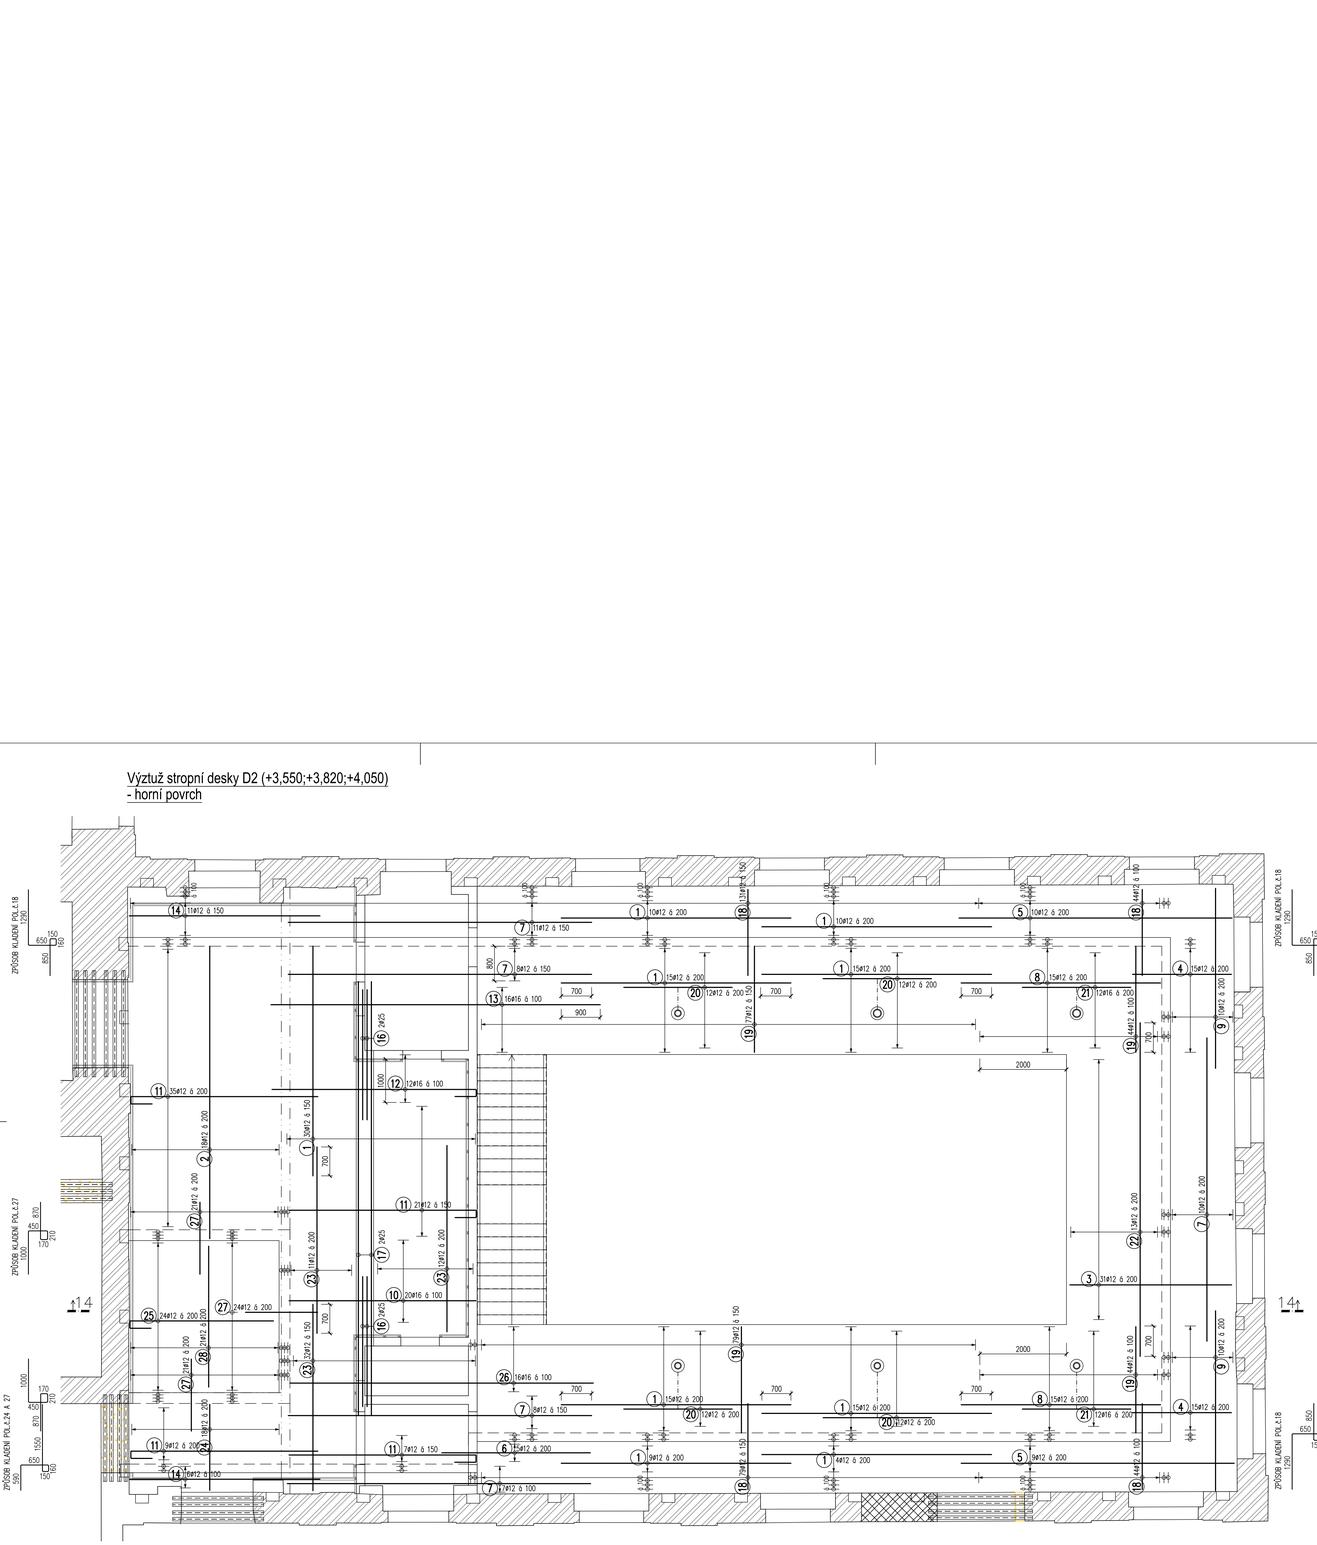
ZPŮSOB KLADENÍ POL.č.18
ZPŮSOB KLADENÍ POL.č.27
ZPŮSOB KLADENÍ POL.č.24 A 27
ZPŮSOB KLADENÍ POL.č.18
ZPŮSOB KLADENÍ POL.č.18
14
14
11ø12 á 150
10ø12 á 200
15ø12 á 200
12ø12 á 200
8ø12 á 150
16ø16 á 100
2ø25
35ø12 á 200
8ø12 á 200
9ø12 á 150
21ø12 á 150
12ø12 á 200
20ø16 á 100
24ø12 á 200
7ø12 á 150
6ø12 á 200
9ø12 á 100
4ø12 á 200
31ø12 á 200
7ø12 á 100
16ø12 á 200
12ø16 á 200
15ø12 á 100
12ø16 á 100
16ø16 á 100
8ø12 á 150
9ø12 á 200
15ø12 á 200
12ø16 á 200
4ø12 á 100
15ø12 á 150
9ø12 á 150
7ø12 á 200
4ø12 á 150
15ø12 á 200
12ø16 á 200
4ø12 á 200
9ø12 á 200
15ø12 á 200
12ø16 á 200
15ø12 á 200
12ø16 á 200
15ø12 á 200
12ø16