Výztuž stropní desky D3 (+7,225)

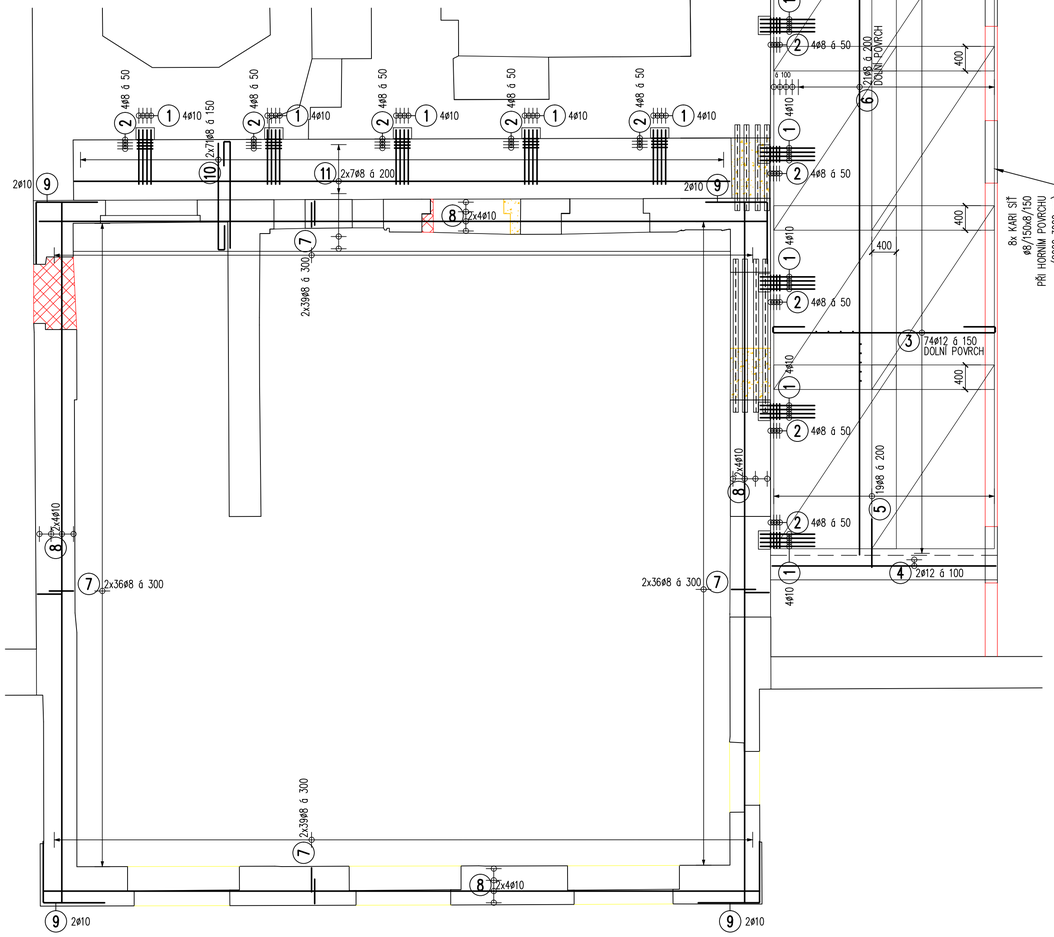

Výztuž stropní desky D3 (+6,430)

TABULKA VÝZTUŽE

Č. pol.	Počet ks	D [mm]	Tvar	Délka [m]	Spec. hmotnost [kg/m]	Celková délka [m]	Hmotnost [kg]
1	44	10	890 / 890 / 150	1.910	0.617	84.040	51.853
2	44	8	40 200 80 150 150 260	0.980	0.395	43.120	17.032
3	74	12	150 520 3640 520 150	4.900	0.888	362.600	321.989
4	4	12	3650	3.650	0.888	14.600	12.965
5	38	8	110 175 248 600 825	1.700	0.395	64.600	25.517
6	21	8	11000	11.000	0.395	231.000	91.245
7	300	8	40 400 80 250 250 400	1.480	0.395	444.000	175.380
8	1	10	STYKOVAT PŘESAHEM 600mm STYKOVÁNÍ PROSTŘÍDAT	408.584	0.617	408.584	252.096
9	8	10	1000 / 1000	2.000	0.617	16.000	9.872
10	142	8	400 1740	2.250	0.395	319.500	126.202
11	10	8	10700	10.700	0.395	107.000	42.265
12	4	8	11800	11.800	0.395	47.200	18.644
Hmotnost celkem [kg]							1145.061

KÓTOVANÉ ROZMĚRY VLOŽEK JSOU VNĚJŠÍ.
CELKOVÁ DÉLKA VLOŽKY JE STANOVENA PODLE VNĚJŠÍCH ROZMĚRŮ (METODA "A" DLE ČSN EN ISO 3766).

VÝKAZ VÝZTUŽE

Č. pol.	D [mm]	Délka [m]	Počet ks.	Délka B500B		
				8	10	12
1	10	1.910	44		84.040	
2	8	0.980	44	43.120		
3	12	4.900	74			362.600
4	12	3.650	4			14.600
5	8	1.700	38	64.600		
6	8	11.000	21	231.000		
7	8	1.480	300	444.000		
8	10	408.584	1		408.584	
9	10	2.000	8		16.000	
10	8	2.250	142	319.500		
11	8	10.700	10	107.000		
12	8	11.800	4	47.200		
Celková délka				1256.420	508.624	377.200
Specifická hmotnost				0.395	0.617	0.888
Hmotnost [kg]				496.286	313.821	334.954
Hmotnost celkem				1145.061		

KARI SÍŤ ø8/150x8/150 – PŘI HORNÍM POVRCHU
2000x3000mm ..... 8 ks
STYKOVAT PŘESAHEM 400mm

BETON: C30/37 XC1
OCEL: B500B
KRYTÍ: 20mm

© CMC architects a.s. AUTORSKÁ PRÁVA VYHRAZENA

NÁZEV PROJEKTU:

REVITALIZACE OBJEKTŮ A PROSTORŮ KORUNNÍ, P10
čísla investičních akcí 1/4/A52/00, 1/4/F87/00, 1/4/F87/01, 1/4/A52/02

INVESTOR:
Hlavní město Praha, zast.
Pražskou vodohospodářskou společností a.s.
Evropská 866/67, 160 00 Praha 6 - Vokovice
IČO 25656112

GENERÁLNÍ PROJEKTANT:
CMC architects a.s.
Jankovcova 1037/49,
170 00, Praha 7
IČO: 26145359
T: (+420) 724 191 909
E: email@cmca.cz
kontaktní osoba:
Ing. arch. Evžen Dub, ČKA

autoři návrhu:
Dipl. arch. David. R. Chisholm, ČKA
Akad. arch. Vít Máslo, ČKA
projekční team:
Ing. arch. Pavel Paseka, ČKA
Ing. arch. Gabriela Sekyrová
Ing. arch. Anna Peteráková
Mgr. art. Ing. Michal Auxt
Ing. arch. Aneta Všechovská Zadáková

CMCARCHITECTS

PROJEKTANT:
ENGINEERS CZ s.r.o.
V Háji 1092/15
170 00, PRAHA 7
IČO: 24127663
T: (+420) 252 546 463
info@engineers-cz.cz

V Háji 1092/15, 170 00 PRAHA 7 - Holešovice
IČ 24127 663 TEL: +420 252 546 463 E-mail: info@engineers-cz.cz www.engineers-cz.cz

PROJEKTANT ČÁSTI:
STATIKA, projekční kancelář s.r.o
Tovaryšský vrch 1358/4
460 01 Liberec 1
IČO: 27337103
T: (+420) 482710575
statika@statikaliberec.cz

RAZÍTKO:

SCHEMA:

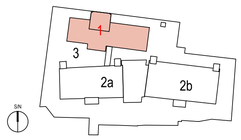

PARÉ:

LEGENDA INVESTIČNÍCH AKCÍ

1 INVESTIČNÍ AKCE 1/4/F87/00
Obnova plášťů a střechy provozního objektu Korunní, P10

1 INVESTIČNÍ AKCE 1/4/F87/01
Obnova plášťů a střechy provozního objektu Korunní, P10 – vodárenská věž

2a INVESTIČNÍ AKCE 1/4/A52/00
Rekonstrukce VDJ Korunní, P10 (expoziční vodojem)

2b INVESTIČNÍ AKCE 1/4/A52/00
Rekonstrukce VDJ Korunní, P10 (funkční vodojem)

3 INVESTIČNÍ AKCE 1/4/A52/02
Revitalizace objektu a prostoru VDJ Korunní, P10

± 0,000 = 269,140 Bpv

OBJEKT: SO 0101, SO 0102

NÁZEV VÝKRESU: PO - VÝZTUŽ STROPU D3

ČÁST: D1.2 STAVEBNÉ KONSTRUKČNÍ ŘEŠENÍ

STUPEŇ: DOKUMENTACE PRO VÝBĚR ZHOTOVITELE

ZODPOVĚDNÝ PROJEKTANT: Akad.arch. Vít Máslo

MANAŽER PROJEKTU: Ing. arch. Evžen Dub

HIP: Ing. Petr Jodas

VYPRACOVAL: Ing. Petr Veselý

MĚŘÍTKO: 1:50

DATUM: 11/2023

INDEX:	369	DVZ	1	0101_0102	SK	404	REVIZE: 01
	PROJEKT	FÁZE	INVESTIČNÍ AKCE	ČÍSLO OBJEKTU	ČÁST	ČÍSLO VÝKRESU	