LEGENDA PO:

OZNAČENÍ	
EW 30 DP3	Požární odolnost dveří (oken)
REI 15 DP1	Požární odolnost stropu
(R)EI 15 DP1	Požární odolnost stěn
C	Samozavírač dveří
S_{200}	Kouřotěsnost při 200 °C
PK	Panikové kování ve smyslu EN 179
	Nouzové osvětlení
	Akustické poplachové zařízení
EPS	Elektrická požární signalizace
1KS PHP	Počet přenosných hasicích přístrojů v PÚ
37,9 m	Délka únikové cesty
75	Směr úniku + počet unikajících osob
	Hranice požárních úseků
	Hranice požárního úseku CHÚC

Požární odolnost požárně dělících konstrukcí (EI), nosných požárně dělících konstrukcí (REI) a nosných konstrukcí uvnitř požárních úseků (R) se shoduje s požadovanou požární odolností stropních konstrukcí.

LEGENDA POŽÁRNÍCH ÚSEKŮ:

Ozn. PÚ	Název požárního úseku
N1.01/N6	Chráněná úniková cesta typu A
N3.01	Výstavní síně
N2.5.01	VZT

Č. M.	NÁZEV MÍSTNOSTI	PLOCHA [m²]
30.01	SCHODIŠTĚ	11,78
30.02	VÝSTAVNÍ SÍŇ 1	22,83
30.03	VÝSTAVNÍ SÍŇ 2	22,91
30.04	VÝSTAVNÍ SÍŇ 3	21,90
30.05	PŘEDSÍŇ	3,50
30.06	WC	1,88

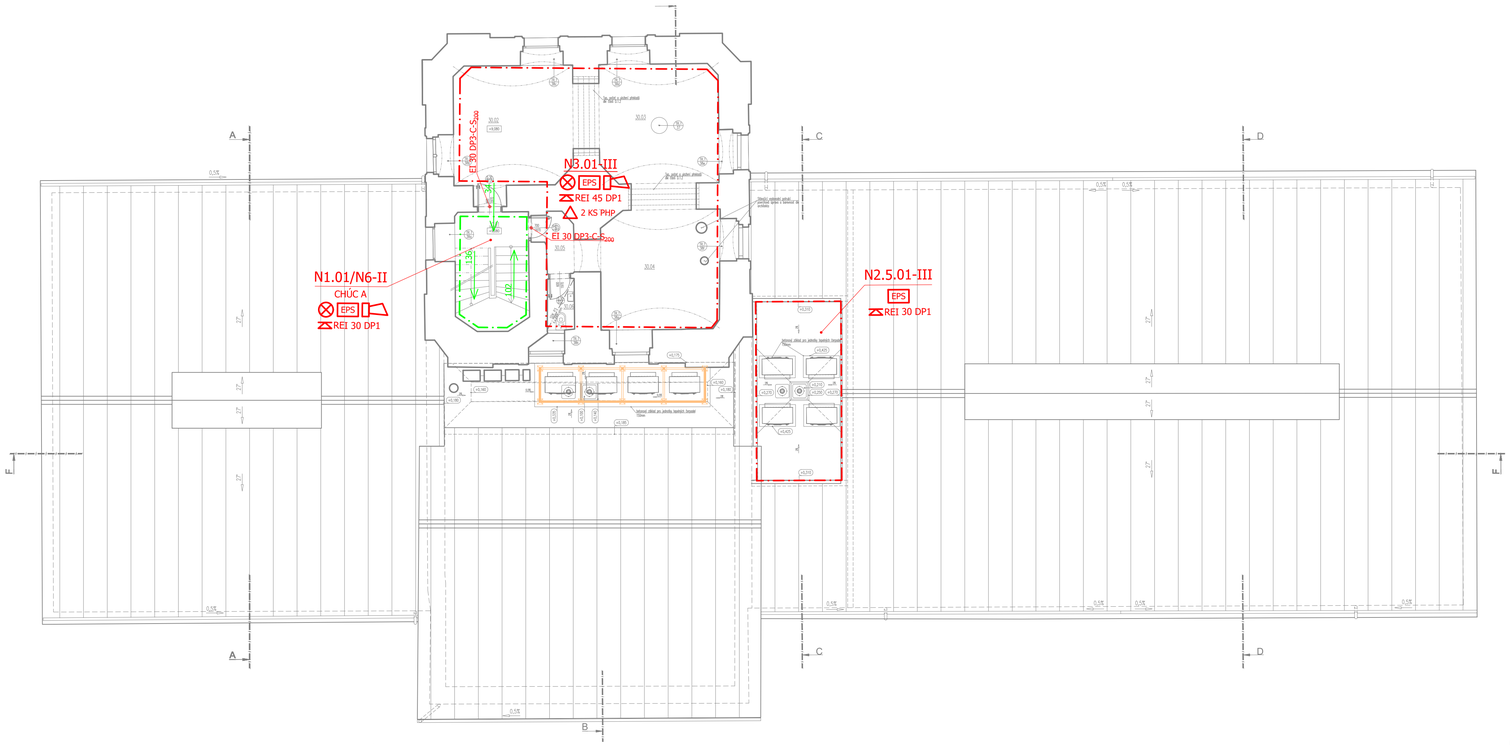

© CMC architects a.s. AUTORSKÁ PRÁVA VYHRAZENA

NÁZEV PROJEKTU:

REVITALIZACE OBJEKTŮ A PROSTORŮ KORUNNÍ, P10
čísla investičních akcí 1/4/A52/00, 1/4/F87/00, 1/4/F87/01, 1/4/A52/02

INVESTOR:
Hlavní město Praha, zast.
Pražskou vodohospodářskou společností a.s.
Evropská 866/67, 160 00 Praha 6 - Vokovice
IČO 25656112

GENERÁLNÍ PROJEKTANT:
CMC architects a.s.
Jankovcova 1037/49,
170 00, Praha 7
IČO: 26145359
T: (+420) 724 191 909
E: email@cmca.cz
kontaktní osoba:
Ing. arch. Evžen Dub, ČKA

autoři návrhu:
Dipl. arch. David. R. Chisholm, ČKA
Akad. arch. Vít Máslo, ČKA
projekční team: Ing. arch. Pavel Paseka, ČKA
Ing. arch. Gabriela Sekyrová
Ing. arch. Anna Peteráková
Mgr. art. Ing. Michal Aust
Ing. arch. Aneta Všechovská Zadláková

CMCARCHITECTS

PROJEKTANT:
ENGINEERS CZ s.r.o.
V Háji 1092/15
170 00, PRAHA 7
IČO: 24127663
T: (+420) 252 546 463
info@engineers-cz.cz

V Háji 1092/15, 170 00 PRAHA 7 - Holešovice
IČ 241 27 663 Tel. +420 252 546 463 E-mail: info@engineers-cz.cz www.engineers-cz.cz
ENGINEERSCZ

PROJEKTANT ČÁSTI:
AMPeng s.r.o.
Štěchovická 1434/102a
102 00 Praha 10 - Hostivař
IČO: 26 88 50 93
T: (+420) 776 415 374
projekce@ampeng.cz

AMPENG

INJEKTIKO:

SCHÉMA:

PARÉ:

LEGENDA INVESTIČNÍCH AKCÍ

1 INVESTIČNÍ AKCE 1/4/F87/00
Obnova pláště a střechy provozního objektu Korunní, P10

1 INVESTIČNÍ AKCE 1/4/F87/01
Obnova pláště a střechy provozního objektu Korunní, P10 – vodárenská věž

2a INVESTIČNÍ AKCE 1/4/A52/00
Rekonstrukce VDJ Korunní, P10 (expoziční vodojem)

2b INVESTIČNÍ AKCE 1/4/A52/00
Rekonstrukce VDJ Korunní, P10 (funkční vodojem)

3 INVESTIČNÍ AKCE 1/4/A52/02
Revitalizace objektů a prostorů VDJ Korunní, P10

± 0,000 = XXX,XXX Bpv

OBJEKT:	SO 0101, SO 0102
NÁZEV VÝKRESU:	PŮDORYS 3.NP
ČÁST:	POŽÁRNĚ BEZPEČNOSTNÍ ŘEŠENÍ
STUPEŇ:	DOKUMENTACE PRO VÝBĚR ZHOTOVITELE
ZODPOVĚDNÝ PROJEKTANT:	Ing. Miroslav Praxl
MANAŽER PROJEKTU:	Ing. arch. Evžen Dub
HIP:	Ing. Petr Jodas
VYPRACOVAL:	Ing. Jan Musil
MĚŘÍTKO:	1:100
DATUM:	11/2023

INDEX:	369	DVZ	1	0101_0102	PBR	05	REVIZE: 01
	PROJEKT	FÁZE	INVESTIČNÍ AKCE	ČÍSLO OBJEKTU	ČÁST	ČÍSLO VÝKRESU	