


LEGENDA PO:

OZNAČENÍ	
	Přístupová komunikace
	Řešené objekty
	Okolní objekty
	Podzemní hydrant
	Hranice stavebního pozemku
	Hranice požárně nebezpečného prostoru
	Odstupová vzdálenost

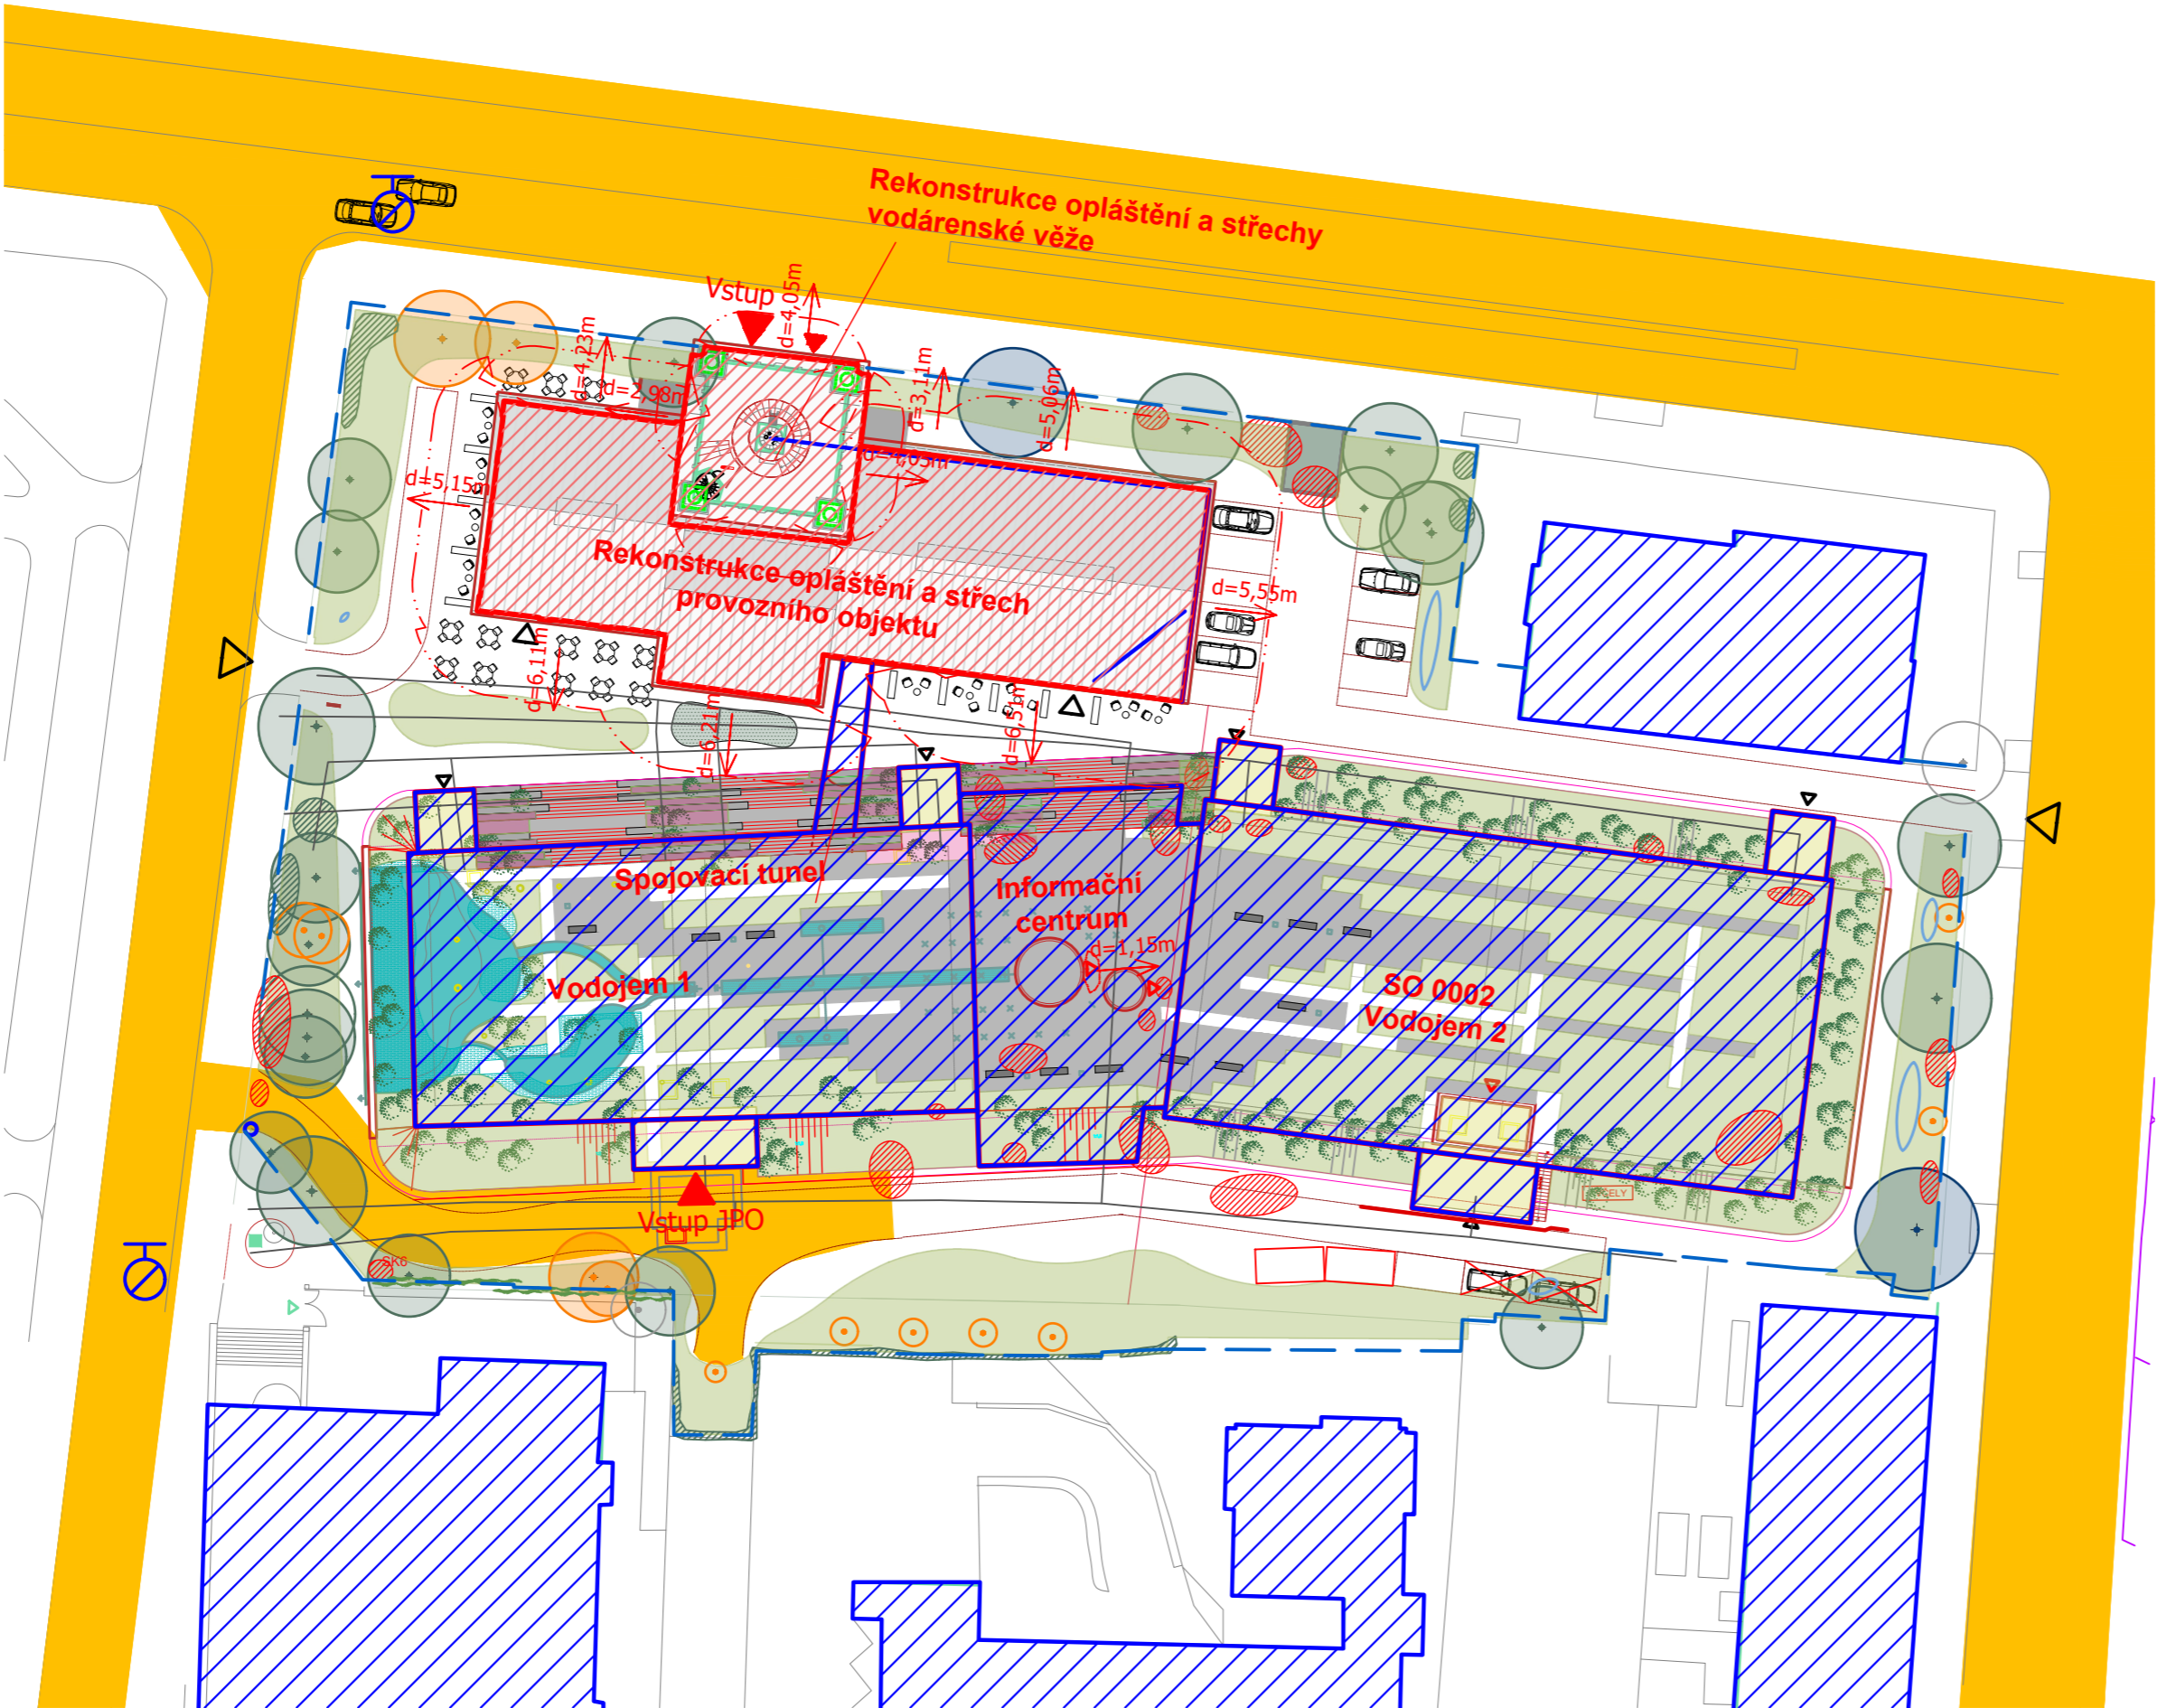

© CMC architects a.s. AUTORSKÁ PRÁVA VYHRAZENA

NÁZEV PROJEKTU:		REVITALIZACE OBJEKTŮ A PROSTORŮ KORUNNÍ, P10 čísla investičních akcí 1/4/A52/00, 1/4/F87/00, 1/4/F87/01, 1/4/A52/02	
INVESTOR:		Hlavní město Praha, zast. Pražskou vodohospodářskou společností a.s. Evropská 866/67, 160 00 Praha 6 - Vokovice IČO 25656112	
GENERÁLNÍ PROJEKTANT:		CMC architects a.s. Jankovcova 1037/49, 170 00, Praha 7 IČO: 26145359 T: (+420) 724 191 909 E: email@cmca.cz kontaktní osoba: Ing. arch. Evžen Dub, ČKA	autoři návrhu: Dipl. arch. David. R. Chisholm, ČKA Akad. arch. Vít Máslo, ČKA projekční team: Ing. arch. Pavel Paseka, ČKA Ing. arch. Gabriela Sekyrová Ing. arch. Anna Peteráková Mgr. art. Ing. Michal Auxt Ing. arch. Aneta Všechnovská Zadáková
PROJEKTANT:		ENGINEERS CZ s.r.o. V Háji 1092/15 170 00, PRAHA 7 IČO: 24127663 T: (+420) 252 546 463 info@engineers-cz.cz	 V Háji 1092/15, 170 00 PRAHA 7 - Holešovice IČO 241 27 663 Tel.: +420 252 546 463 E-mail: info@engineers-cz.cz www.engineers-cz.cz
PROJEKTANT ČÁSTI:		AMPeng s.r.o. Štěrbobolská 1434/102a 102 00 Praha 10 - Hostivař IČO: 26 88 50 93 T: (+420) 776 415 374 projekce@ampeng.cz	
RAZÍTKO:		SCHEMA:	PARÉ:
			<p>LEGENDA INVESTIČNÍCH AKCÍ</p> <p>1 INVESTIČNÍ AKCE 1/4/F87/00 Obnova pláště a střechy provozního objektu Korunní, P10</p> <p>1 INVESTIČNÍ AKCE 1/4/F87/01 Obnova pláště a střechy provozního objektu Korunní, P10 – vodárenská věž</p> <p>2a INVESTIČNÍ AKCE 1/4/A52/00 Rekonstrukce VDJ Korunní, P10 (expoziční vodojem)</p> <p>2b INVESTIČNÍ AKCE 1/4/A52/00 Rekonstrukce VDJ Korunní, P10 (funkční vodojem)</p> <p>3 INVESTIČNÍ AKCE 1/4/A52/02 Revitalizace objektů a prostorů VDJ Korunní, P10</p>
		± 0,000 = XXX,XXX Bpv	
OBJEKT:		SO 0101, SO 0102	
NÁZEV VÝKRESU:		SITUACE	
ČÁST:		POŽÁRNĚ BEZPEČNOSTNÍ ŘEŠENÍ	
STUPEŇ:		DOKUMENTACE PRO VÝBĚR ZHOTOVITELE	
ZODPOVĚDNÝ PROJEKTANT:		Ing. Miroslav Praxl	
MANAŽER PROJEKTU:		Ing. arch. Evžen Dub	
HIP:		Ing. Petr Jodas	
VYPRACOVAL:		Ing. Jan Musil	
MĚŘÍTKO:		1:500	
DATUM:		11/2023	
INDEX:		REVIZE:	
369		01	
PROJEKT		ČÍSLO OBJEKTU	
DVZ		ČÁST	
1		ČÍSLO VÝKRESU	
0101_0102		10	
PBR		01	