


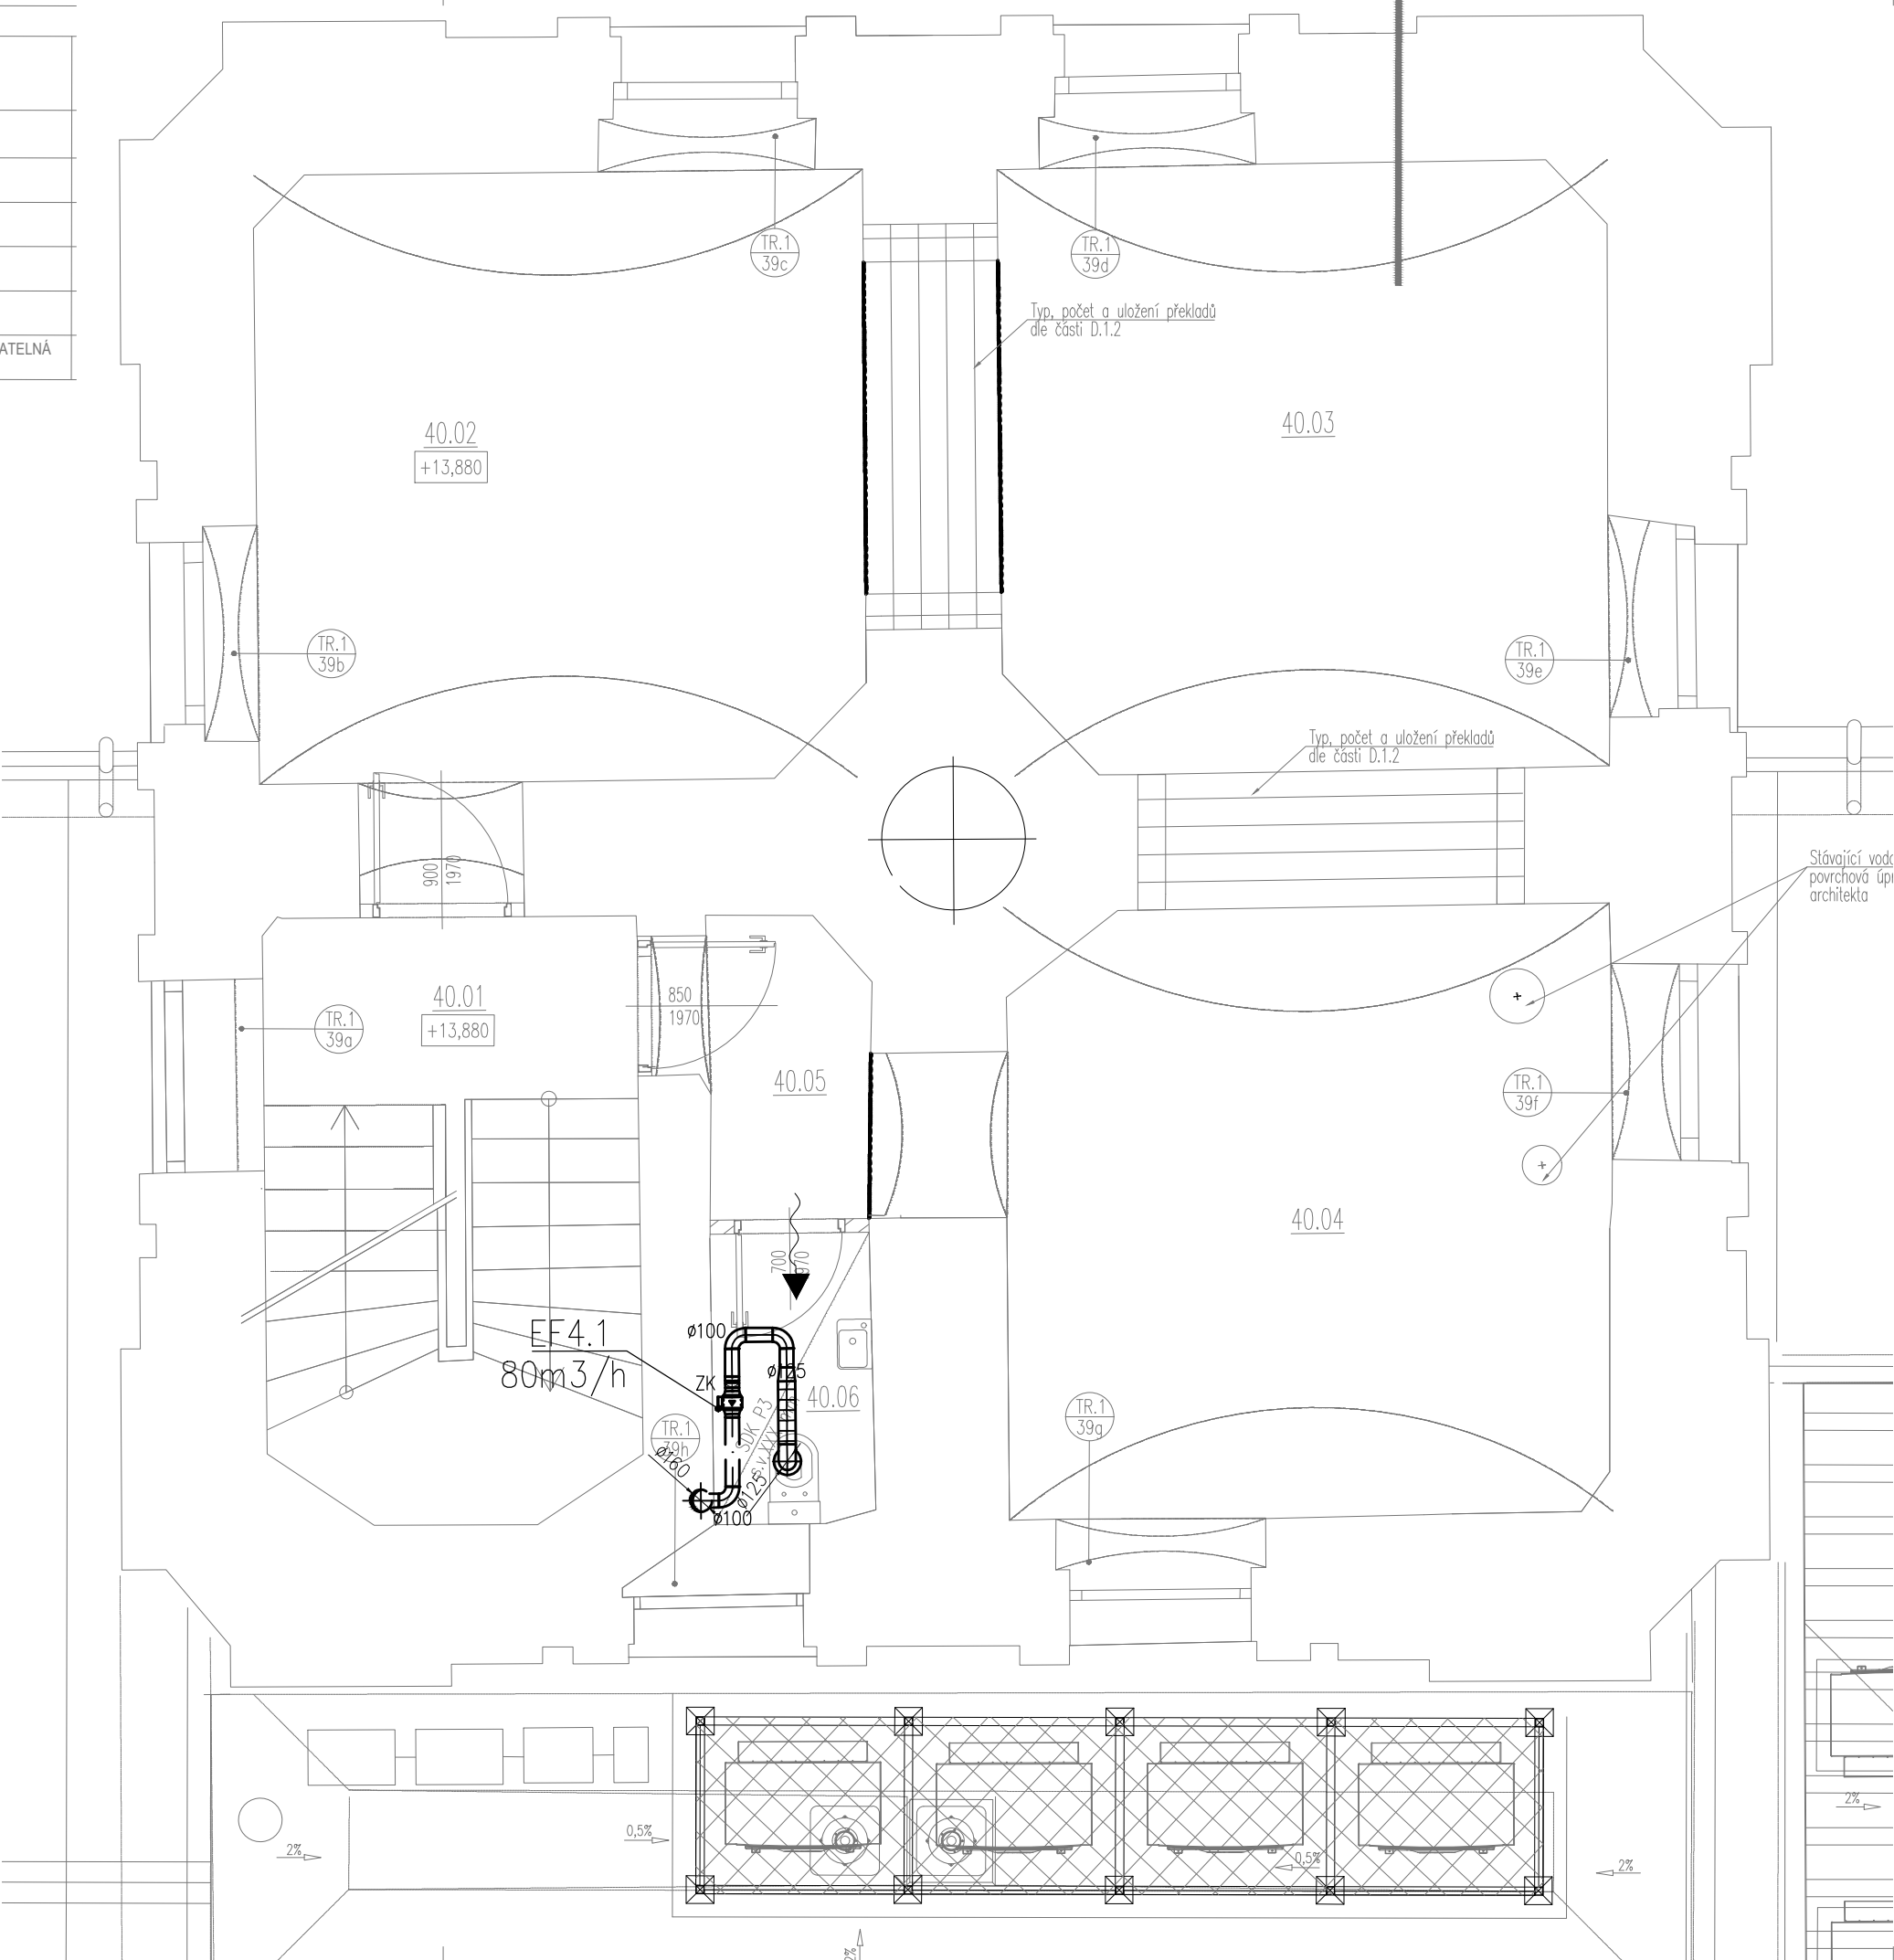


TABULKA MÍSTNOSTÍ 4.NP				
Č. M.	NÁZEV MÍSTNOSTI	PLOCHA [m²]	PODLAHA	STĚNY
40.01	SCHODIŠTĚ	11,73	REPASE SCHOD. KERAMICKÉ DLAŽBY	ŠTUK
40.02	VÝSTAVNÍ SÍŇ 1	22,45	CEMENTOVÁ STĚRKA	ŠTUK
40.03	VÝSTAVNÍ SÍŇ 2	22,33	CEMENTOVÁ STĚRKA	ŠTUK
40.04	VÝSTAVNÍ SÍŇ 3	21,73	CEMENTOVÁ STĚRKA	ŠTUK
40.05	PŘEDSÍŇ	3,55	CEMENTOVÁ STĚRKA	ŠTUK
40.06	WC	2,43	VELKOFORMÁTOVÁ DLAŽA	KERAMICKÝ OBKLAD, OMÝVATELNÁ MALBA



Legenda:

- Diagonální ventilátor do kruhového potrubí
- Kruhový ventil
- Protidešťová žaluzie
- Odvodní potrubí
- Přívodní potrubí
- Potrubí tepelně izolované
- Potrubí požárně izolované
- Ohebné potrubí sonoflex
- Požární klapka
- Dveřní mřížka / podříznuté dveře
- Zpětná klapka
- Anemostat
- Regulátor průtoku vzduchu
- Tlumič hluku
- Ohřívač do potrubí
- Výústka pro přívod/odvod vzduchu

© CMC architects a.s. AUTORSKÁ PRÁVA VÝHRAZENA

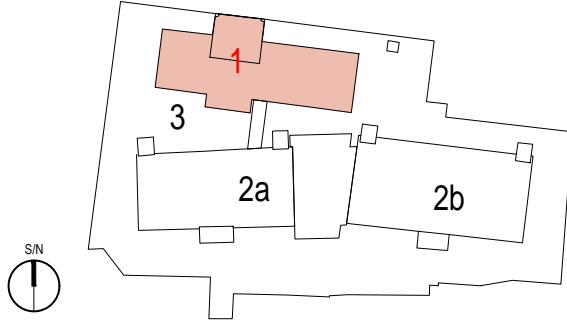NÁZEV PROJEKTU:									
REVITALIZACE OBJEKTŮ A PROSTORŮ KORUNNÍ, P10 čísla investičních akcí 1/4/A52/00, 1/4/F87/00, 1/4/F87/01, 1/4A52/02									
INVESTOR:		Hlavní město Praha, zast. Pražskou vodohospodářskou společností a.s. Evropská 866/67, 160 00 Praha 6 - Vokovice IČO 25656112							
GENERÁLNÍ PROJEKTANT:		CMC architects a.s. Jankovcova 1037/49, 170 00, Praha 7 IČO: 26145359 T: (+420) 724 191 909 E: email@cmca.cz kontaktní osoba: Ing. arch. Evžen Dub, ČKA				autoři návrhu: Dipl.arch.David.R.Chisholm, ČKA Akad.arch.Vít Máslo, ČKA projektční team: ing.arch.Pavel Paseka ČKA ing.arch.Gabriela Sekyrová ing.arch.Anna Peteráková Mgr.art.Ing.Michal Auxt			
		CMCARCHITECTS							
PROJEKTANT:		ENGINEERS CZ s.r.o. V Háji 1092/15 170 00, PRAHA 7 IČO: 24127663 T: (+420) 252 546 463 info@engineers-cz.cz				 V Háji 1092/15, 170 00 PRAHA 7 - Holešovice <b>ENGINEERS</b> CZ IČ: 241 27 663 Tel: +420 252 546 463 E-mail: info@engineers-cz.cz www.engineers-cz.cz			
PROJEKTANT ČÁSTI:		TZB - KEJMAR Milánská 417 109 00, PRAHA 15 IČO: 649 20 151 T: (+420) 721 377 919 kejmar@kejmar.cz							
RAZÍTKO:		SCHEMA:				PARE:			
						<b>LEGENDA INVESTIČNÍCH AKCÍ</b>  1 INVESTIČNÍ AKCE 1/4/F87/00 Obnova pláště a sítěchy provozního objektu Korunní, P10  1 INVESTIČNÍ AKCE 1/4/F87/01 Obnova pláště a sítěchy provozního objektu Korunní, P10 – vodárenská věž  2a INVESTIČNÍ AKCE 1/4/A52/00 Rekonstrukce VDJ Korunní, P10 (expoziční vodojem)  2b INVESTIČNÍ AKCE 1/4/A52/00 Rekonstrukce VDJ Korunní, P10 (funkční vodojem)  3 INVESTIČNÍ AKCE 1/4/A52/02 Revitalizace objektů a prostorů VDJ Korunní, P10			
						± 0,000 = 269,140 Bpv			
OBJEKT:		SO 0101, SO 0102							
NÁZEV VÝKRESU:		PŮDORYS 4NP							
ČÁST:		VZDUCHOTECHNIKA							
STUPEŇ:		DOKUMENTACE PRO VÝBĚR ZHOTOVITELE							
ZODPOVĚDNÝ PROJEKTANT:		Ing. Jiří Kejmar							
MANAŽER PROJEKTU:		Ing. Petr Jodas							
HIP:		Ing. Petr Jodas							
VYPRACOVAL:		Ing. Jiří Kejmar							
MĚŘÍTKO:		1:50							
DATUM:		11.2023							
INDEX:	369	DVZ	1	0101_0102	VZT	104	ZMĚNA:		
	PROJEKT	FÁZE	INVESTIČNÍ AKCE	ČÍSLO OBJEKTU	ČÁST	ČÍSLO VÝKRESU			
								01	