© CMC architects a.s. AUTORSKÁ PRÁVA VYHRAZENA

ROZVADĚČ RP4.1 - VĚŽ

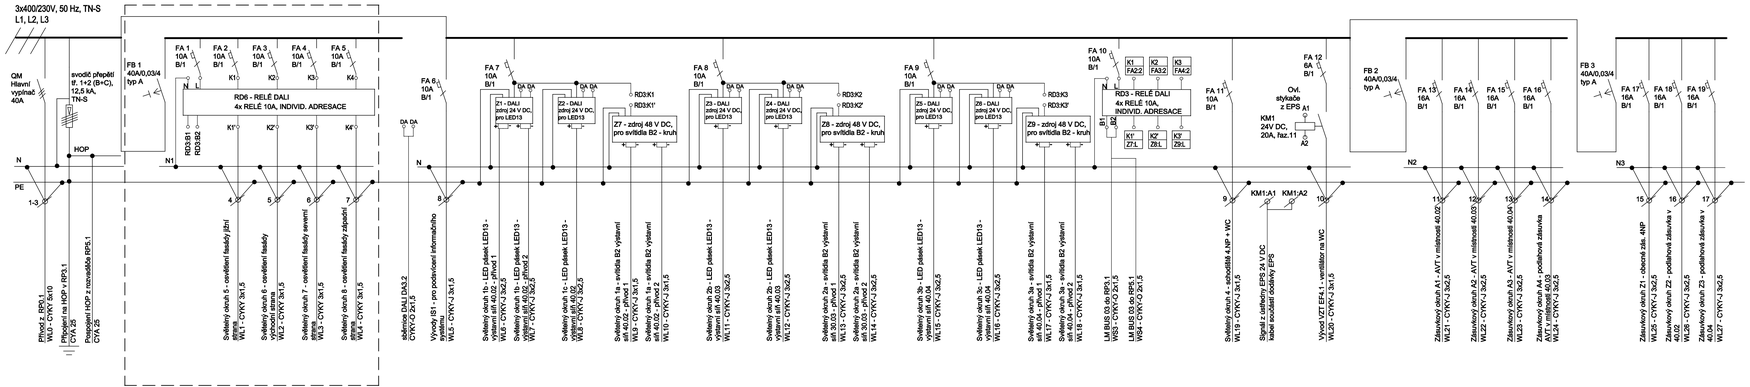

Pozn.:

Rozvaděč bude zapuštěná OCEP velkoobsahová rozvodnice o velikosti 96 modulů, krytí min. IP30, plná dvířka. Barva bude upřesněna architektem a ohledem na barvu stěny v daném prostoru.
Rozvodná soustava NN: 3+PE+N, 400/230V, 50Hz, TN-S.
Ochrana před úrazem el. proudem dle ČSN 33 2000-4-41 ed.3
Minimální vypínací schopnost ion použitých přístrojů je 10 kA.
Vývody pro zařízení ve venkovním prostoru (v rámečku označeném přerušovanou čárou) budou prostorově odděleny od ostatních vývodů v rozvaděči a také v trasách mimo rozvaděč.

Zdroje pro LED pásky a ostatní svítidla jsou dodávkou dodavatele osvětlení, DALI relé je dodávkou profese elektro. DALI relé se uvažuje s individální DALI adresací pro každý kontakt a bude řízené přídavnou sběrnicí, která bude propojovat řídicí jednotku, rozšiřující jednotku a tato relé. V případě instalace systému DALI (řídicí jednotky, relé) od výrobce, který umožňuje připojit relé přímo na sběrnici DALI, bude pro každý okruh (kruh se svítidly B2) instalováno jedno relé (odpovídající jedné adrese na sběrnici).

NÁZEV PROJEKTU:

REVITALIZACE OBJEKTŮ A PROSTORŮ KORUNNÍ, P10
čísla investičních akcí 1/4/A52/00, 1/4/F87/00, 1/4/F87/01, 1/4/A52/02

INVESTOR:
Hlavní město Praha, zast.
Pražskou vodohospodářskou společností a.s.
Evropská 866/67, 160 00 Praha 6 - Vokovice
IČO: 25656112

GENERÁLNÍ PROJEKTANT:
ENGINEERS CZ s.r.o.
V Náp 1092/15, 170 00 PRAHA 7 - Holešovice
IČ 24127563 Tel.: +420 252 546 463 E-mail: info@engineers-cz.cz www.engineers.cz
V Náp 1092/15, 170 00 PRAHA 7
IČO: 24127563
T: (+420) 252 546 463
info@engineers-cz.cz

PROJEKTANT:
CMC architects a.s.
Jankovcova 1037/49,
170 00, Praha 7
IČO: 26145359
T: (+420) 724 191 909
E: email@cmca.cz
kontaktní osoba:
Ing. arch. Evžen Dub, ČKA

autoři návrhu:
Dipl. arch. David. R. Chisholm, ČKA
Akad. arch. Vít Malán, ČKA
projektní team:
Ing. arch. Pavel Paseka, ČKA
Ing. arch. Gabriela Sekyrová
Ing. arch. Anna Peterášová
Mgr. art. Ing. Michal Aud
Ing. arch. Aneta Všechovská Zadáková

CMCARCHITECTS

PROJEKTANT ČÁSTI:
EPTON projekt s.r.o.
U Pekla 316
664 51, Kobylnice
IČO: 14099322
T: (+420) 731 654 008
E: novotny@epton.cz

NÁTĚRO:

SCHÉMA:

LEGENDA INVESTIČNÍCH AKCÍ
1 INVESTIČNÍ AKCE 1/4/F87/00 Obnova pláště a střechy provozního objektu Korunní, P10
1 INVESTIČNÍ AKCE 1/4/F87/01 Obnova pláště a střechy provozního objektu Korunní, P10 - vodárenská věž
2a INVESTIČNÍ AKCE 1/4/A52/00 Rekonstrukce VDJ Korunní, P10 (severní vodojem)
2b INVESTIČNÍ AKCE 1/4/A52/00 Rekonstrukce VDJ Korunní, P10 (funkční vodojem)
3 INVESTIČNÍ AKCE 1/4/A52/02 Revitalizace objektů a prostorů VDJ Korunní, P10

PANEL:

± 0,000 = XXX,XXX Bpv

OBJEKT: SO 0101, SO 0102

NÁZEV VÝKRESU: ROZVADĚČ RP4.1

ČÁST: D.1.4.5 - ELEKTROINSTALACE - SILNO A SLABO

STUPEŇ: DOKUMENTACE PRO VÝBĚR ZHOTOVITELE

ZODPOVĚDNÝ PROJEKTANT: Ing. Tomáš Novotný

MANAŽER PROJEKTU: Ing. Petr Jodas

HIP: Ing. Petr Jodas

VYPRACOVAL: Ing. Ondřej Heller

MĚŘÍTKO:

DATUM: 11/2023

INDEX:	369	DVZ	1	0101_0102	EL	126	REVIZE: 01
	PROJEKT	FÁZE	INVESTIČNÍ AKCE	ČÍSLO OBJEKTU	ČÁST	ČÍSLO VÝKRESU	