SCHÉMA DATOVÝCH ROZVODŮ - VĚŽ

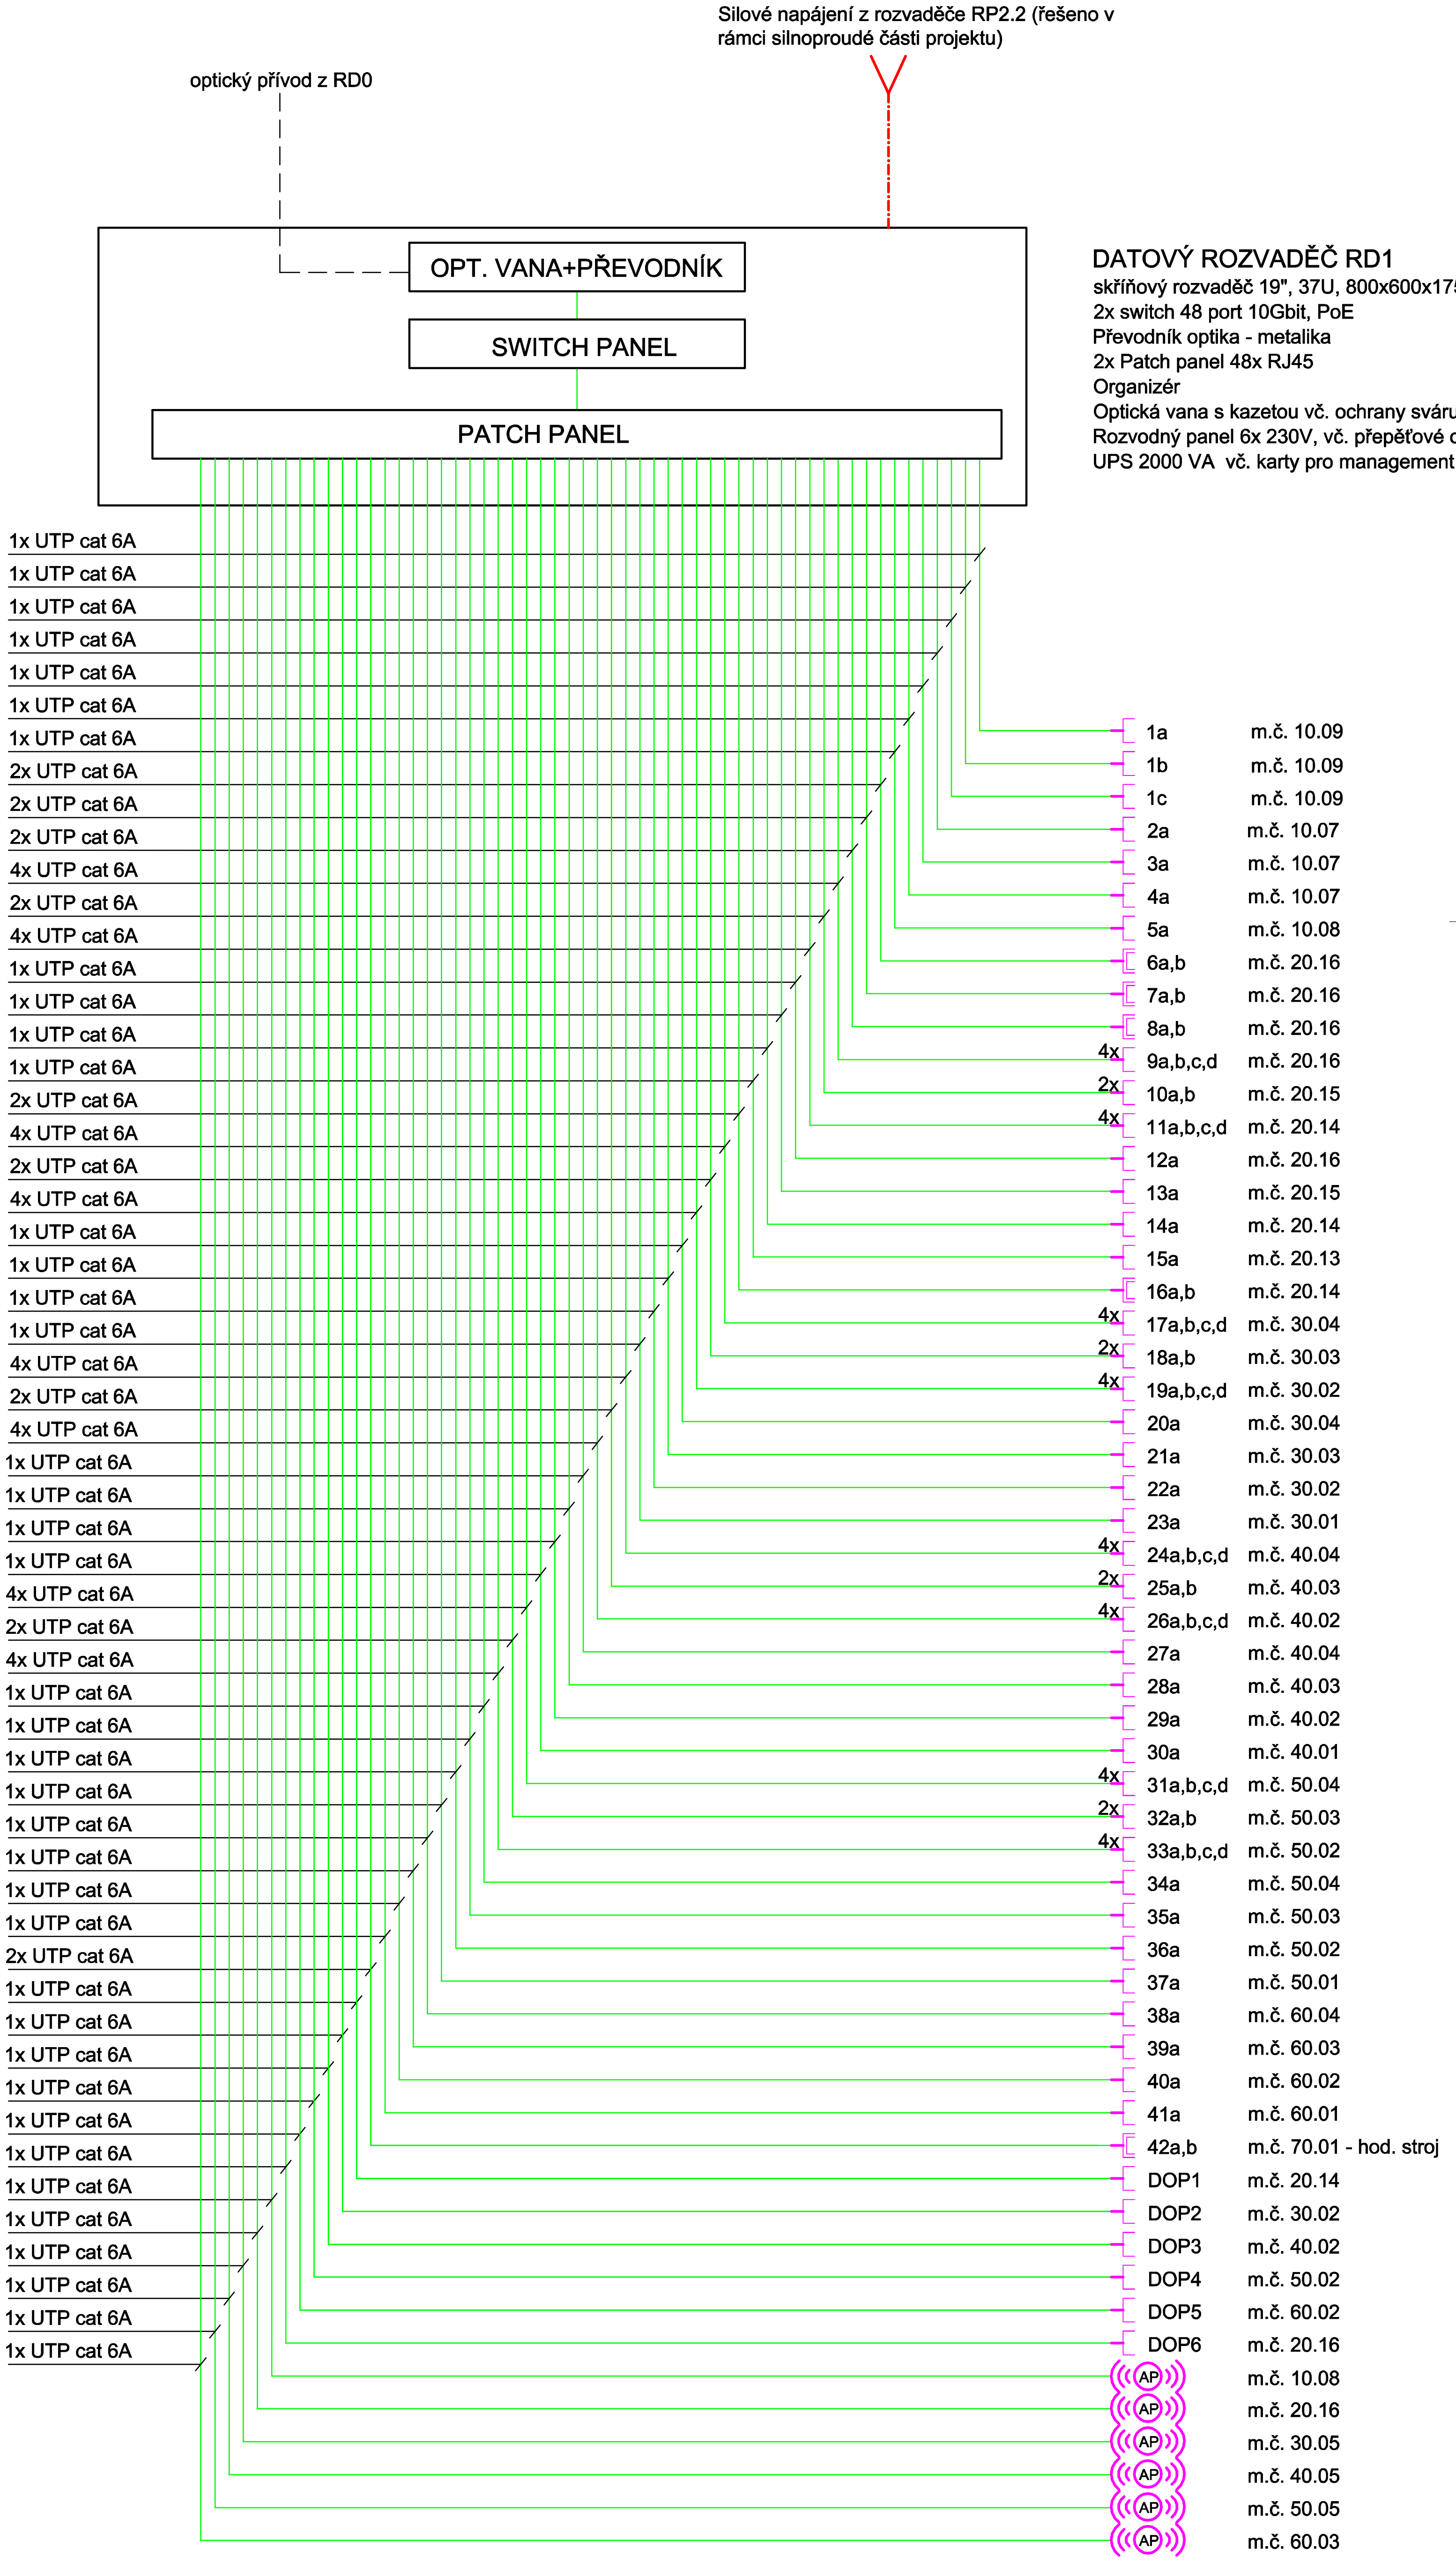

DATOVÝ ROZVADĚČ RD1

skříňový rozvaděč 19", 37U, 800x600x1750 mm (h x š x v)
2x switch 48 port 10Gbit, PoE
Převodník optika - metalika
2x Patch panel 48x RJ45
Organizér
Optická vana s kazetou vč. ochrany sváru
Rozvodný panel 6x 230V, vč. přepěťové ochrany
UPS 2000 VA vč. karty pro management

LEGENDA SLABOPROUDU

- Datová zásuvka 2x RJ 45, cat 6A
- Datová zásuvka 1x RJ 45, cat 6A
- 2x – Datová zásuvka modulová 1x RJ 45, cat 6A v podl. krabici, počet dle popisku
- AP – WiFi AP, dosah min. 100 m, WiFi 6, dvoupásmový, napájení PoE
- Optický kabel - přívod
- Kabel UTP cat 6A
- Napájecí kabel 230V, 16A (součástí silnoproudu)

© CMC architects a.s. AUTORSKÁ PRÁVA VYHRAZENA

NÁZEV PROJEKTU:

REVITALIZACE OBJEKTŮ A PROSTORŮ KORUNNÍ, P10

čísla investičních akcí 1/4/A52/00, 1/4/F87/00, 1/4/F87/01, 1/4/A52/02

INVESTOR:
Hlavní město Praha, zast.
Pražskou vodohospodářskou společností a.s.
Evropská 866/67, 160 00 Praha 6 - Vokovice
IČO 25656112

GENERÁLNÍ PROJEKTANT:
ENGINEERS CZ s.r.o.
V Háji 1092/15
170 00, PRAHA 7
IČO: 24127663
T: (+420) 252 546 463
info@engineers-cz.cz

V Háji 1092/15, 170 00 PRAHA 7 - Holešovice
ENGINEERSCZ
IČ: 241 27 663 Tel.: +420 252 546 463 E-mail: info@engineers-cz.cz www.engineers-cz.cz

PROJEKTANT:
CMC architects a.s.
Jankovcova 1037/49,
170 00, Praha 7
IČO: 26145359
T: (+420) 724 191 909
E: email@cmca.cz
kontaktní osoba:
Ing. arch. Evžen Dub, ČKA

autoři návrhu:
Dipl. arch. David. R. Chisholm, ČKA
Akad. arch. Vít Máslo, ČKA
projekční team: Ing. arch. Pavel Paseka, ČKA
Ing. arch. Gabriela Sekyrová
Ing. arch. Anna Peteráková
Mgr. art. Ing. Michal Auxt
Ing. arch. Aneta Všechovská Zadáková

CMCARCHITECTS

PROJEKTANT ČÁSTI:
EPTON projekt s.r.o.
U Potoka 316
664 51, Kobylnice
IČO: 14099322
T: (+420) 731 654 008
E: novotny@epton.cz

RAZÍTKO: | SCHEMA: | PARÉ:

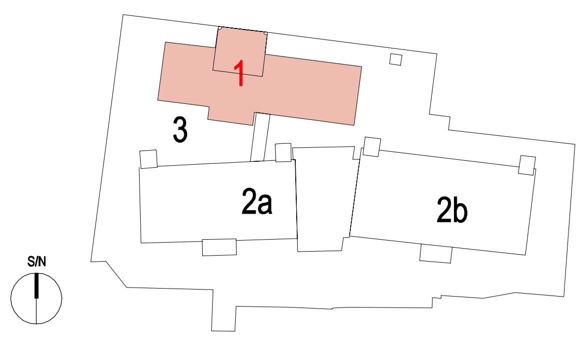

LEGENDA INVESTIČNÍCH AKCÍ

- 1 – INVESTIČNÍ AKCE 1/4/F87/00 – Obnova pláště a střechy provozního objektu Korunní, P10
- 1 – INVESTIČNÍ AKCE 1/4/F87/01 – Obnova pláště a střechy provozního objektu Korunní, P10 – vodárenská věž
- 2a – INVESTIČNÍ AKCE 1/4/A52/00 – Rekonstrukce VDJ Korunní, P10 (expoziční vodojem)
- 2b – INVESTIČNÍ AKCE 1/4/A52/00 – Rekonstrukce VDJ Korunní, P10 (funkční vodojem)
- 3 – INVESTIČNÍ AKCE 1/4/A52/02 – Revitalizace objektů a prostorů VDJ Korunní, P10

± 0,000 = XXX,XXX Bpv

OBJEKT:	SO 0101, SO 0102
NÁZEV VÝKRESU:	ROZVADĚČ RD1
ČÁST:	D.1.4.5 - ELEKTROINSTALACE - SILNO A SLABO
STUPEŇ:	DOKUMENTACE PRO VÝBĚR ZHOTOVITELE
ZODPOVĚDNÝ PROJEKTANT:	Ing. Tomáš Novotný
MANAŽER PROJEKTU:	Ing. Petr Jodas
HIP:	Ing. Petr Jodas
VYPRACOVAL:	Ing. Ondřej Heller
MĚŘÍTKO:	
DATUM:	11/2023

INDEX:	PROJEKT	FÁZE	INVESTIČNÍ AKCE	ČÍSLO OBJEKTU	ČÁST	ČÍSLO VÝKRESU	REVIZE:
	369	DVZ	1	0101_0102	EL	130	01