


ROZVADĚČ RP5.1 - VĚŽ

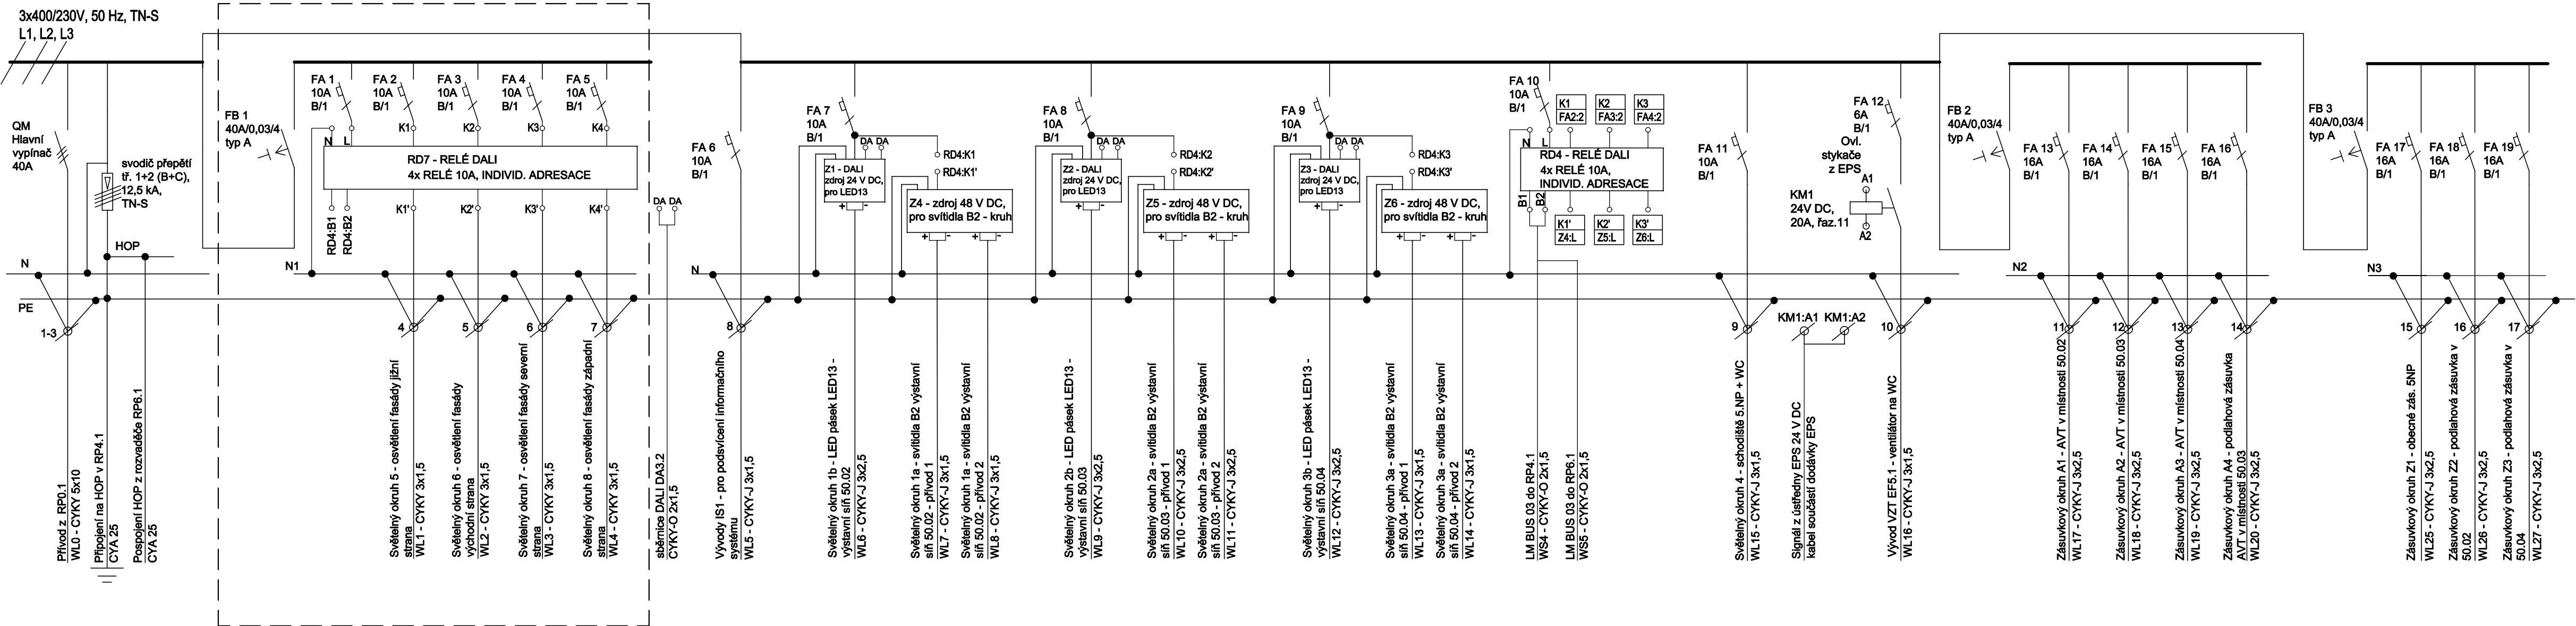

Pozn.:

Rozvaděč bude zapuštěná OCEP velkoobsahová rozvodnice o velikosti 96 modulů, krytí min. IP30, plná dvířka. Barva bude upřesněna architektem s ohledem na barvu stěny v daném prostoru.
Rozvodná soustava NN: 3+PE+N, 400/230V, 50Hz, TN-S.
Ochrana před úrazem el. proudem dle ČSN 33 2000-4-41 ed.3
Minimální vypínací schopnost Icn použitých přístrojů je 10 kA.
Vývody pro zařízení ve venkovním prostoru (v rámečku označeném přerušovanou čarou) budou prostorově odděleny od ostatních vývodů v rozvaděči a také v trasách mimo rozvaděč.

Zdroje pro LED pásy a ostatní svítidla jsou dodávkou dodavatele osvětlení, DALI relé je dodávkou profese elektro. DALI relé se uvažuje s individuální DALI adresací pro každý kontakt a bude řízené přídatnou sběrnici, která bude propojovat řídicí jednotku, rozšiřující jednotku a tato relé. V příslušné instalace systémů DALI (řídicí jednotky, relé) od výrobce, který umožňuje připojit relé přímo na sběrnici DALI, bude pro každý okruh (kruh se svítidly B2) instalováno jedno relé (odpovídající jedné adrese na sběrnici).

© CMC architects a.s. AUTORSKÁ PRÁVA VYHRAZENA

| | | | |
|------------------------|--|--|--|
| NÁZEV PROJEKTU: | | REVITALIZACE OBJEKTŮ A PROSTORŮ KORUNNÍ, P10 | |
| INVESTOR: | | Hlavní město Praha, zast. Pražskou vodohospodářskou společností a.s. Evropská 866/67, 160 00 Praha 6 - Vokovice IČO 25656112 | |
| GENERALNÍ PROJEKTANT: | | ENGINEERS CZ s.r.o. V Hájí 1092/15 170 00, PRAHA 7 IČO: 24127663 T: (+420) 252 546 463 info@engineers-cz.cz | |
| PROJEKTANT: | | CMC architects a.s. Jenčkovice 1037/49, 170 00, Praha 7 IČO: 26145359 T: (+420) 724 191 909 E: email@cmca.cz kontaktní osoba: Ing. arch. Evžen Dub, ČKA | |
| PROJEKTANT ČÁSTI: | | EPTON projekt s.r.o. U Potoka 316 664 51, Kobylnice IČO: 14089322 T: (+420) 731 854 008 E: novotny@epton.cz | |
| RAZITKO: | | SCHEMA: | |
| RAZITKO: | | PARE: | |
| OBJEKT: | | SO 0101, SO 0102 | |
| NÁZEV VÝKRESU: | | ROZVADĚČ RP5.1 | |
| ČÁST: | | D.1.4.5 - ELEKTROINSTALACE - SILNO A SLABO | |
| STUPEŇ: | | DOKUMENTACE PRO VÝBĚR ZHOTOVITELE | |
| ZODPOVĚDNÝ PROJEKTANT: | | Ing. Tomáš Novotný | |
| MANAŽER PROJEKTU: | | Ing. Petr Jodas | |
| HIP: | | Ing. Petr Jodas | |
| VYPRACOVAL: | | Ing. Ondřej Heller | |
| MĚŘÍTKO: | | | |
| DATUM: | | 11/2023 | |
| INWEX: | | 369 DVZ 1 0101_0102 EL 127 | |
| PROJEKT | | FAZE | |
| INVESTIČNÍ AKCE | | ČÍSLO OBJEKTU | |
| ČÁST | | ČÍSLO VÝKRESU | |
| REVIZE: | | 01 | |