




PŮDORYS

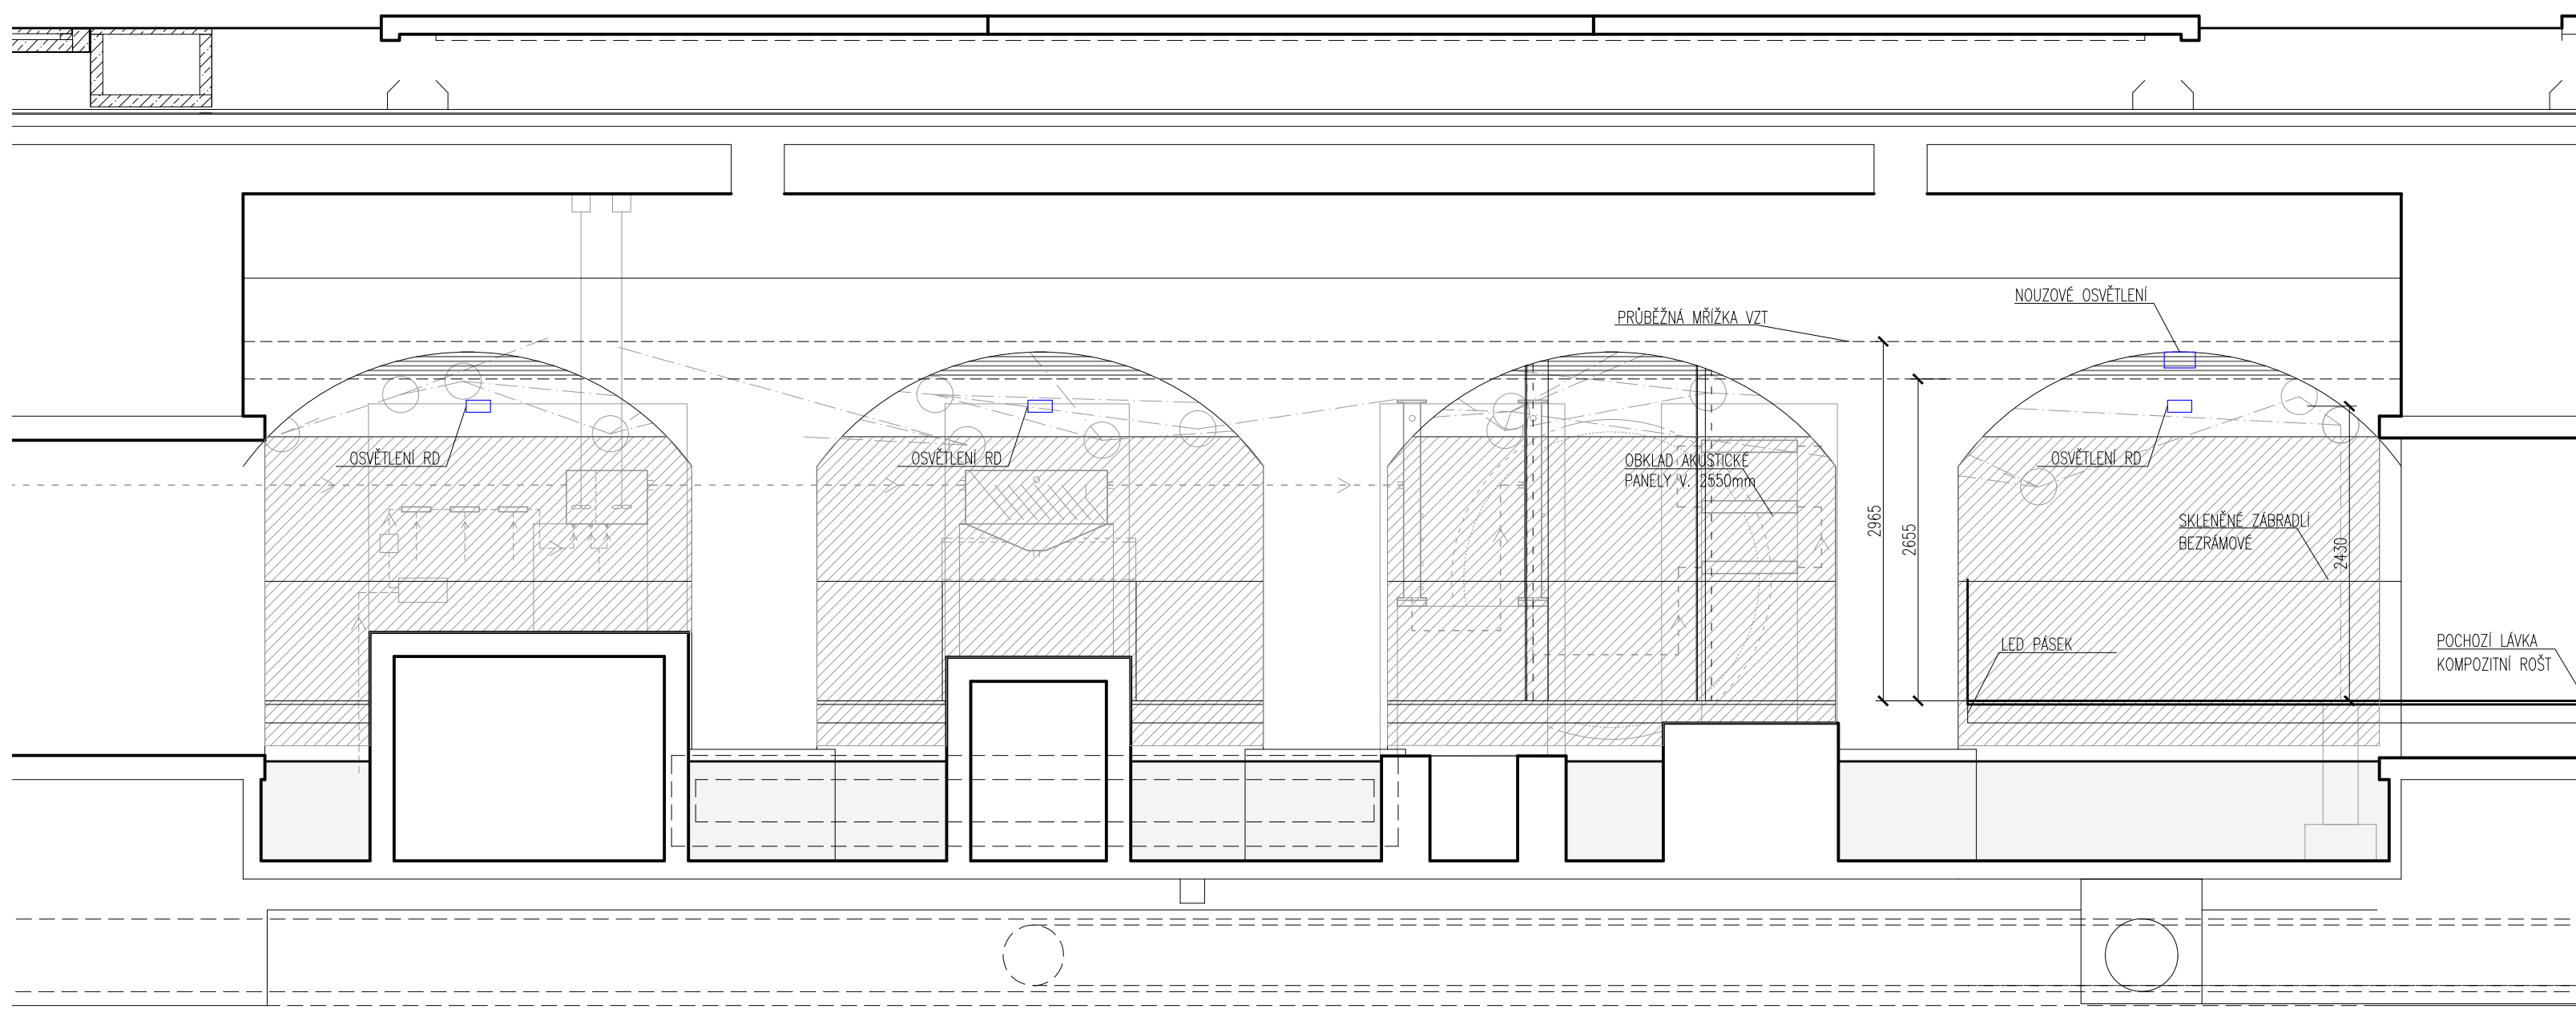

POHLED 1-1

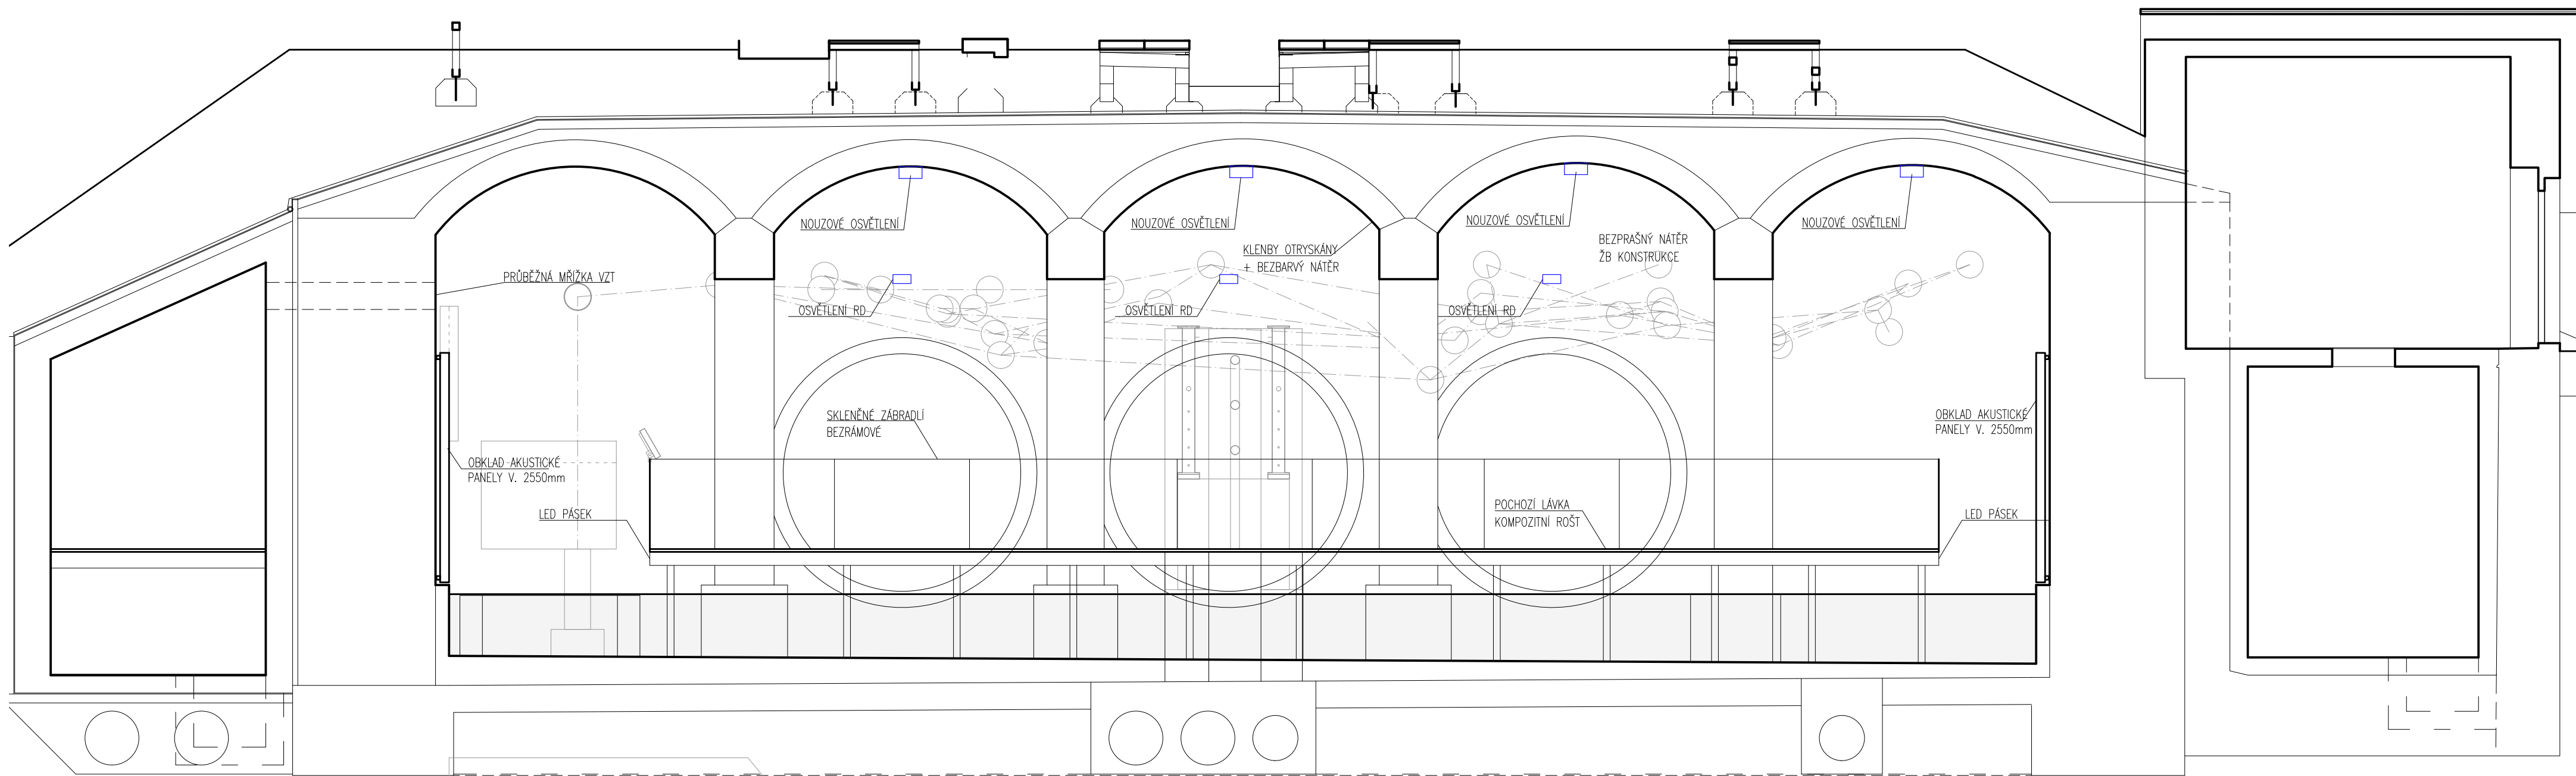

POHLED 2-2

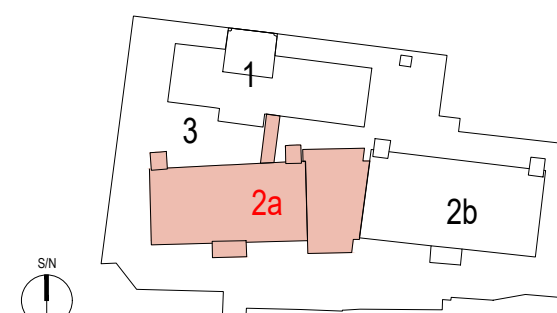© CMC architects s.r.o. AUTORSKÁ PRÁVA VYHRÁŽENA	
NAZEV PROJEKTU: <b>REVITALIZACE OBJEKTŮ A PROSTORŮ KORUNNÍ, P10</b> Číslo investičních akcí 1/4/A52/00, 1/4/F87/00, 1/4/F87/01, 1/4/A52/02	
INVESTOR:	Hlavní město Praha, zast. Prahařské vodohospodářské společnosti a.s. Evropská 866/87, 160 00 Praha 6 - Vokovice ICO 25696112
GENERAL PRŮJEKTANT:	ENGINEERS CZ s.r.o. V Háj 1052/15 170 00 PRAHA 7 ICO: 24127683 T: (+420) 258 546 463 info@engineers.cz.cz
PROJEKTANT:	CMC architects s.r.o. Jankovcova 1037/49, 170 00 PRAHA 7 ICO: 20143359 T: (+420) 724 191 909 E: email@cmc.cz Kontaktní osoba: Ing. arch. Evžen Dub, CKA
PROJEKTANT:	autorský návrh: Dipl. arch. David R. Chytrý, CKA Aut. arch. Vít Město, CKA projektová skupina: Ing. arch. Pavol Pasák, CKA Ing. arch. Gabriela Šteplová Ing. arch. Anna Peterková Ing. arch. Michal Aul Ing. arch. Anežka Václavská Zádlová Ing. arch. Magdalena Nečasová
PROJEKTANT:	CMC architects s.r.o. Jankovcova 1037/49, 170 00 PRAHA 7 ICO: 20143359 T: (+420) 724 191 909 E: email@cmc.cz
NAZEV:	SEMA: PANE:
	
LEGENDA INVESTIČNÍCH AKCÍ: 1 INVESTIČNÍ AKCE INFRASTRUKTURA 2a INVESTIČNÍ AKCE VÝSTAVNÍ 2b INVESTIČNÍ AKCE VÝSTAVNÍ 3 INVESTIČNÍ AKCE VÝSTAVNÍ	
± 0,000 = XXX.XXX Bpv ± 0,000 = XXX.XXX Bpv	
OBJEKT:	SO 0001
NAZEV VÝSTAVY:	802 - EXPOZIČNÍ KOKORNA 2
ČÍSLO:	INTERIER
STUPEŇ:	DOCUMENTACE PRO PROVÁDĚNÍ STAVBY
ODPOVĚDNÝ PRŮJEKTANT:	Aut. arch. Vít Město
MAKRO PRŮJEKTANT:	Ing. Petr Jodas
HP:	Ing. Petr Jodas
VÝKROVAT:	Ing. arch. Anna Peterková
MĚŘÍTKO:	1:50
DATA:	28.02.2022
NAZEV:	369 DPS 2a 0001 INT 802
PROJEKT:	PROJEKT
NAZEV:	NAZEV
INVESTIČNÍ AKCE:	INVESTIČNÍ AKCE
OBJEKT:	OBJEKT
ČÍSLO:	ČÍSLO
OBJEKT:	OBJEKT
DATA:	DATA
00	00