ŘEZ A-A

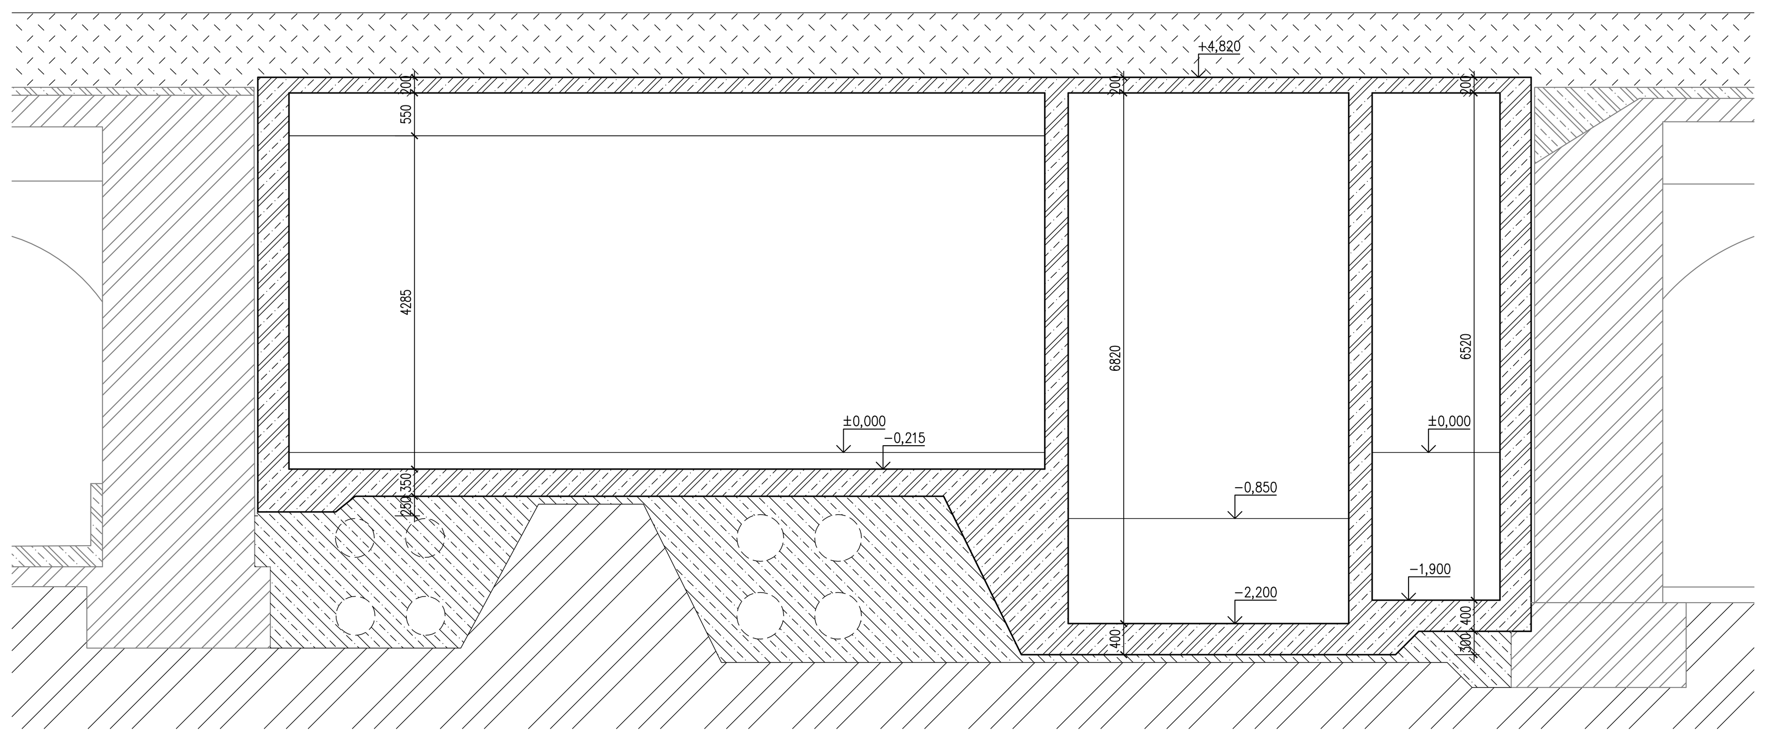

ŘEZ C-C

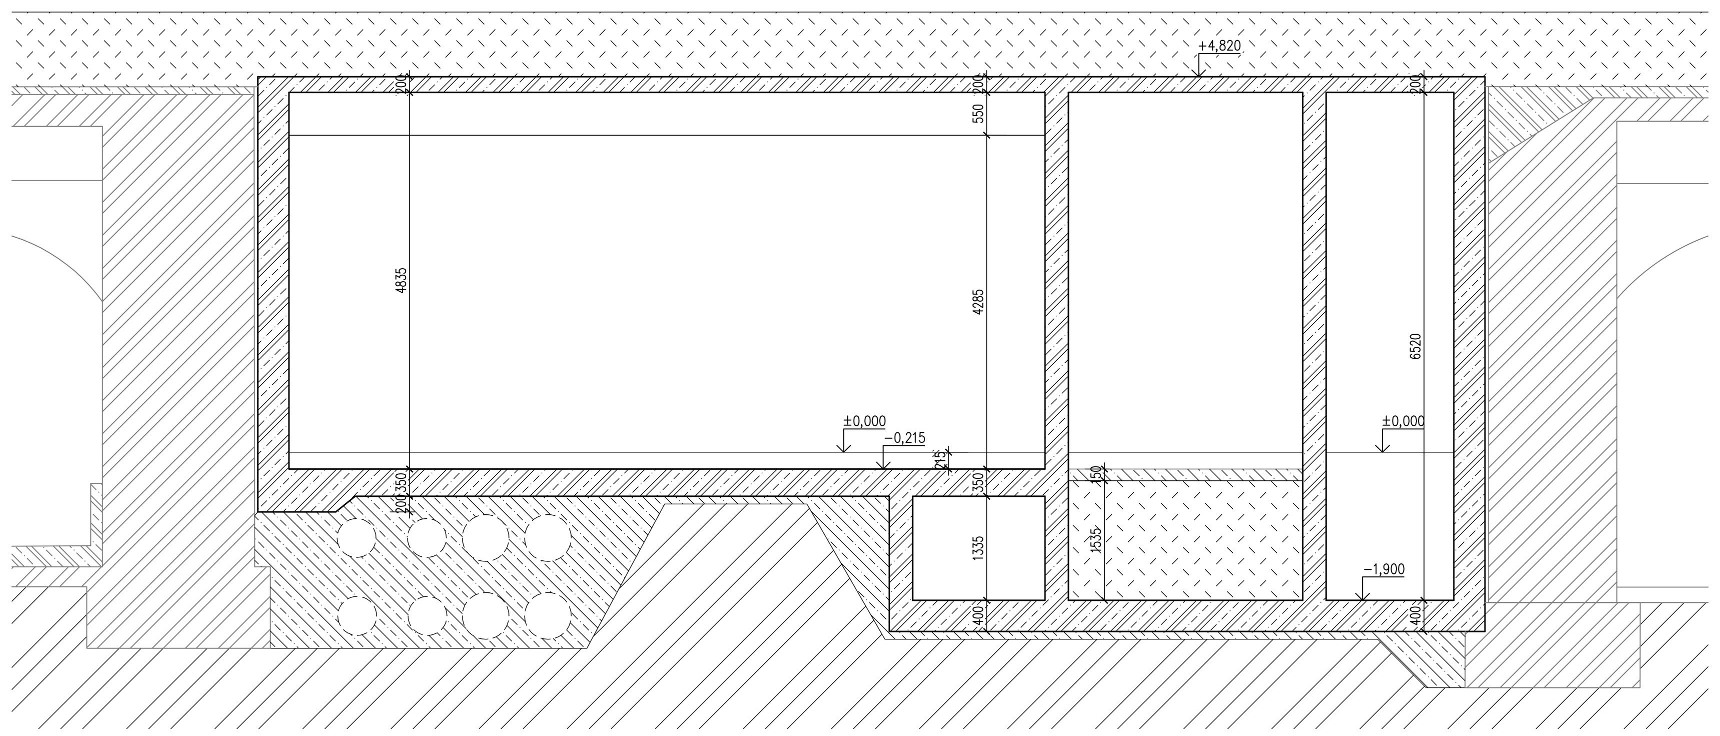

ŘEZ B-B

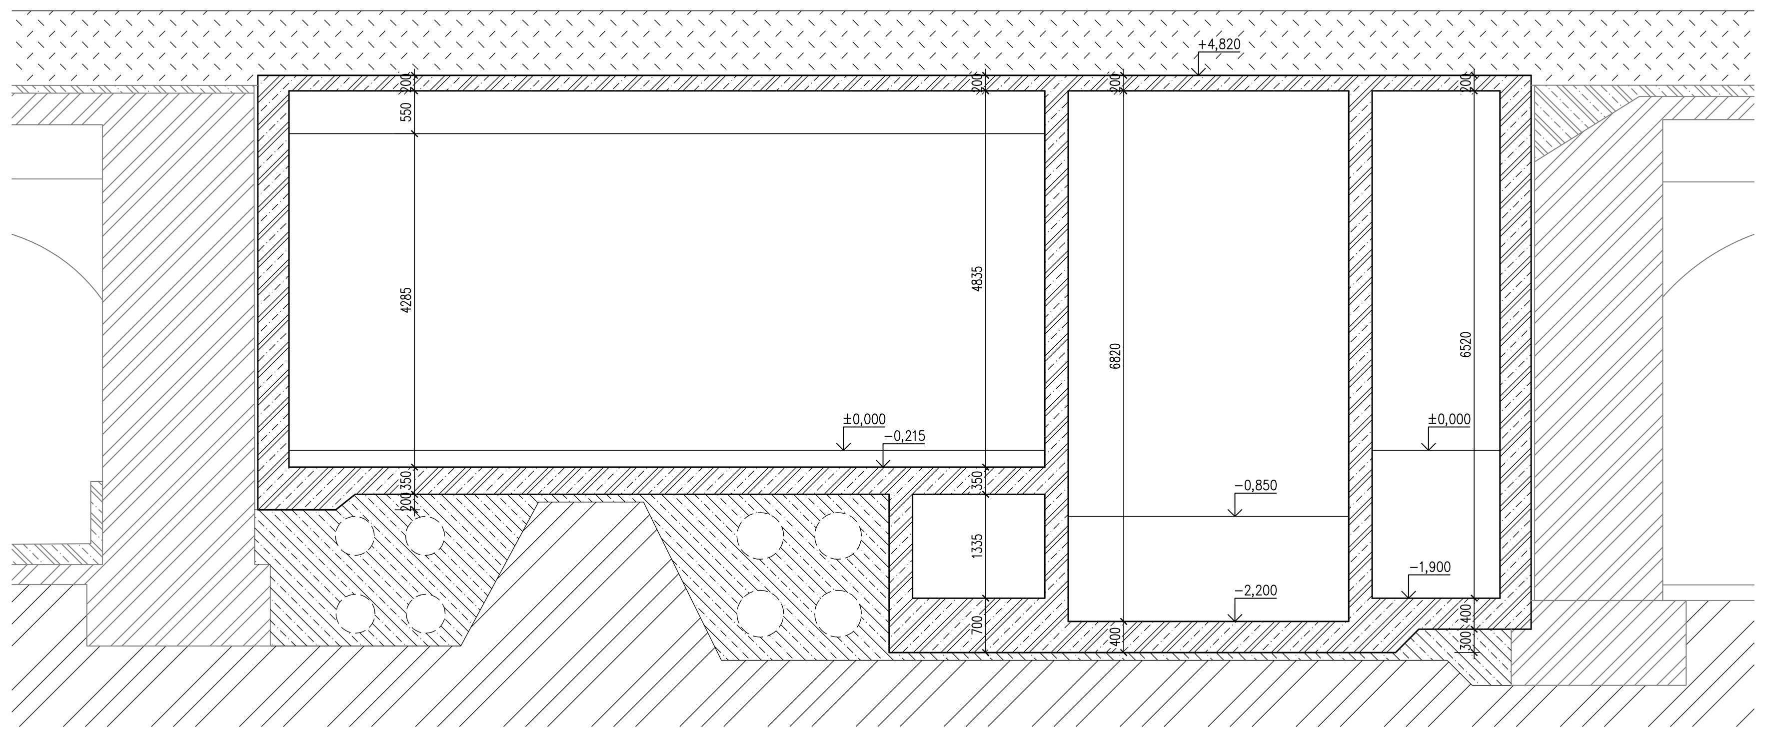

ŘEZ D-D

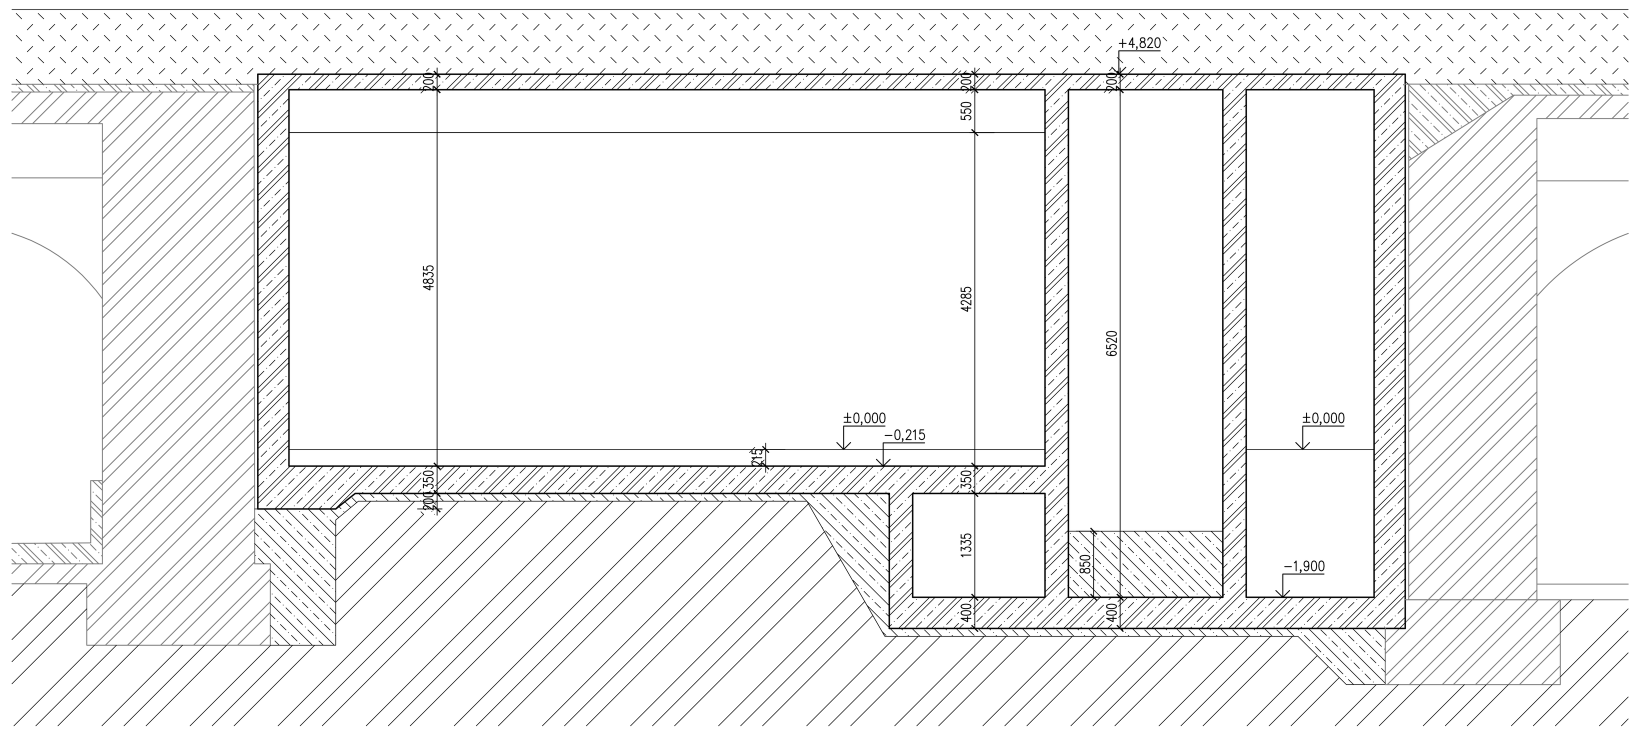

ŘEZ E-E

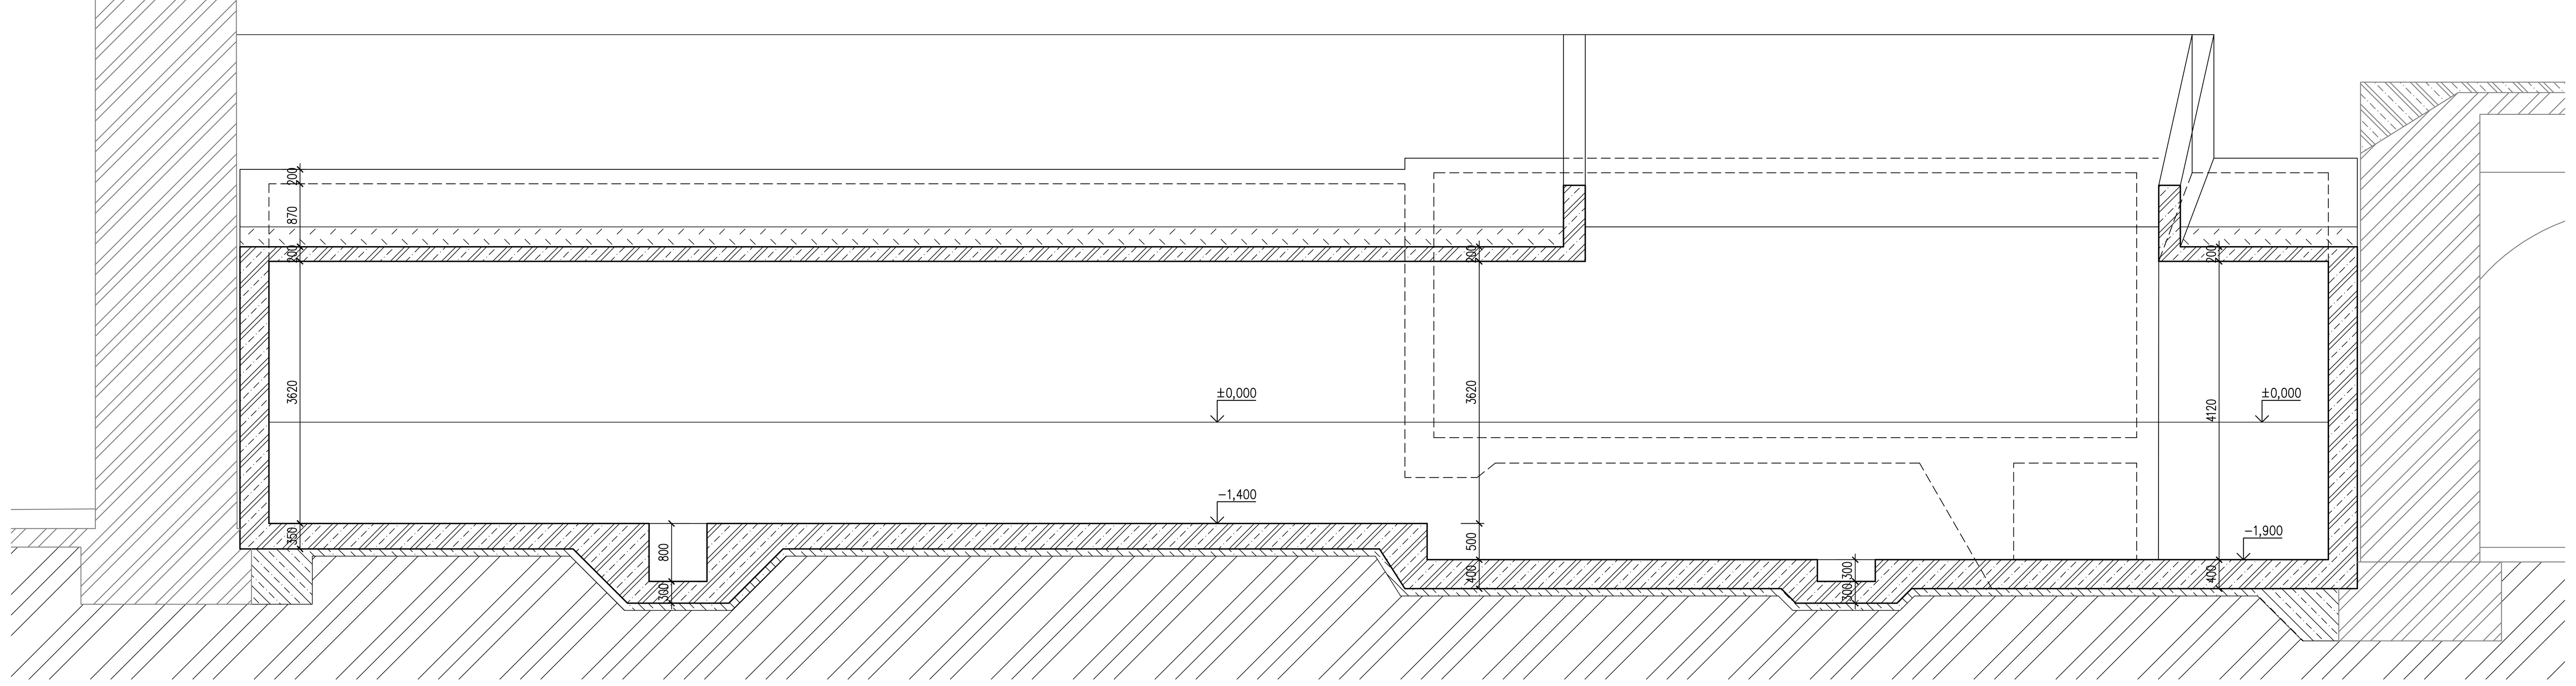

© CMC architects a.s. AUTORSKÁ PRÁVA VYHRAZENA

NÁZEV PROJEKTU:

REVITALIZACE OBJEKTŮ A PROSTORŮ KORUNNÍ, P10
čísla investičních akcí 1/4/A52/00, 1/4/F87/00, 1/4/F87/01, 1/4/A52/02

INVESTOR:
Hlavní město Praha, zast.
Pražskou vodohospodářskou společností a.s.
Evropská 866/67, 160 00 Praha 6 - Vokovice
IČO 25656112

GENERÁLNÍ PROJEKTANT:
ENGINEERS CZ s.r.o.
V Háji 1092/15
170 00, PRAHA 7
IČO: 24127663
T: (+420) 252 546 463
info@engineers-cz.cz

PROJEKTANT:
CMC architects a.s.
Jankovcova 1037/49,
170 00, Praha 7
IČO: 26145359
T: (+420) 724 191 909
E: email@cmca.cz
kontaktní osoba:
Ing. arch. Evžen Dub, ČKA

autoři návrhu:
Dipl. arch. David. R. Chisholm, ČKA
Akad. arch. Vít Máslo, ČKA
projekční team: Ing. arch. Pavel Paseka, ČKA
Ing. arch. Gabriela Sekyrová
Ing. arch. Anna Peteráková
Mgr. art. Ing. Michal Auxt
Ing. arch. Aneta Všechovská Zadáková

PROJEKTANT ČÁSTI:
STATIKA, projekční kancelář s.r.o
Tovaryšský vrch 1358/4
460 01 Liberec 1
IČO: 27337103
T: (+420) 482710575
statika@statikaliberec.cz

RAZÍTKO: SCHEMA: PARÉ:

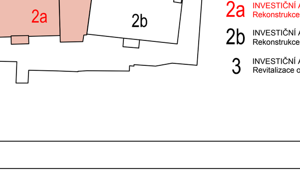

LEGENDA INVESTIČNÍCH AKCÍ

1 INVESTIČNÍ AKCE 1/4/F87/00 – Obnova pláště a střechy provozního objektu Korunní, P10
1 INVESTIČNÍ AKCE 1/4/F87/01 – Obnova pláště a střechy provozního objektu Korunní, P10 – vodárenská věž
2a INVESTIČNÍ AKCE 1/4/A52/00 – Rekonstrukce VDJ Korunní, P10 (expoziční vodojem)
2b INVESTIČNÍ AKCE 1/4/A52/00 – Rekonstrukce VDJ Korunní, P10 (funkční vodojem)
3 INVESTIČNÍ AKCE 1/4/A52/02 – Revitalizace objektů a prostorů VDJ Korunní, P10

± 0,000 = 269,140 Bpv

OBJEKT:	SO 0001
NÁZEV VÝKRESU:	IC - ŘEZY PODÉLNÉ
ČÁST:	D1.2 STAVEBNĚ KONSTRUKČNÍ ŘEŠENÍ
STUPEŇ:	DOKUMENTACE PRO VÝBĚR ZHOTOVITELE
ZODPOVĚDNÝ PROJEKTANT:	Ing. Petr Veselý
MANAŽER PROJEKTU:	Ing. Petr Jodas
HIP:	Ing. Petr Jodas
VYPRACOVAL:	Ing. Petr Veselý
MĚŘÍTKO:	1:50
DATUM:	11/2023

INDEX:	PROJEKT	FÁZE	INVESTIČNÍ AKCE	ČÍSLO OBJEKTU	ČÁST	ČÍSLO VÝKRESU	REVIZE:
	369	DVZ	2a	0001	SK	204	01