



PROVOZNÍ OBJEKT – ZÓNA KONFERENCEČNÍ SÁL

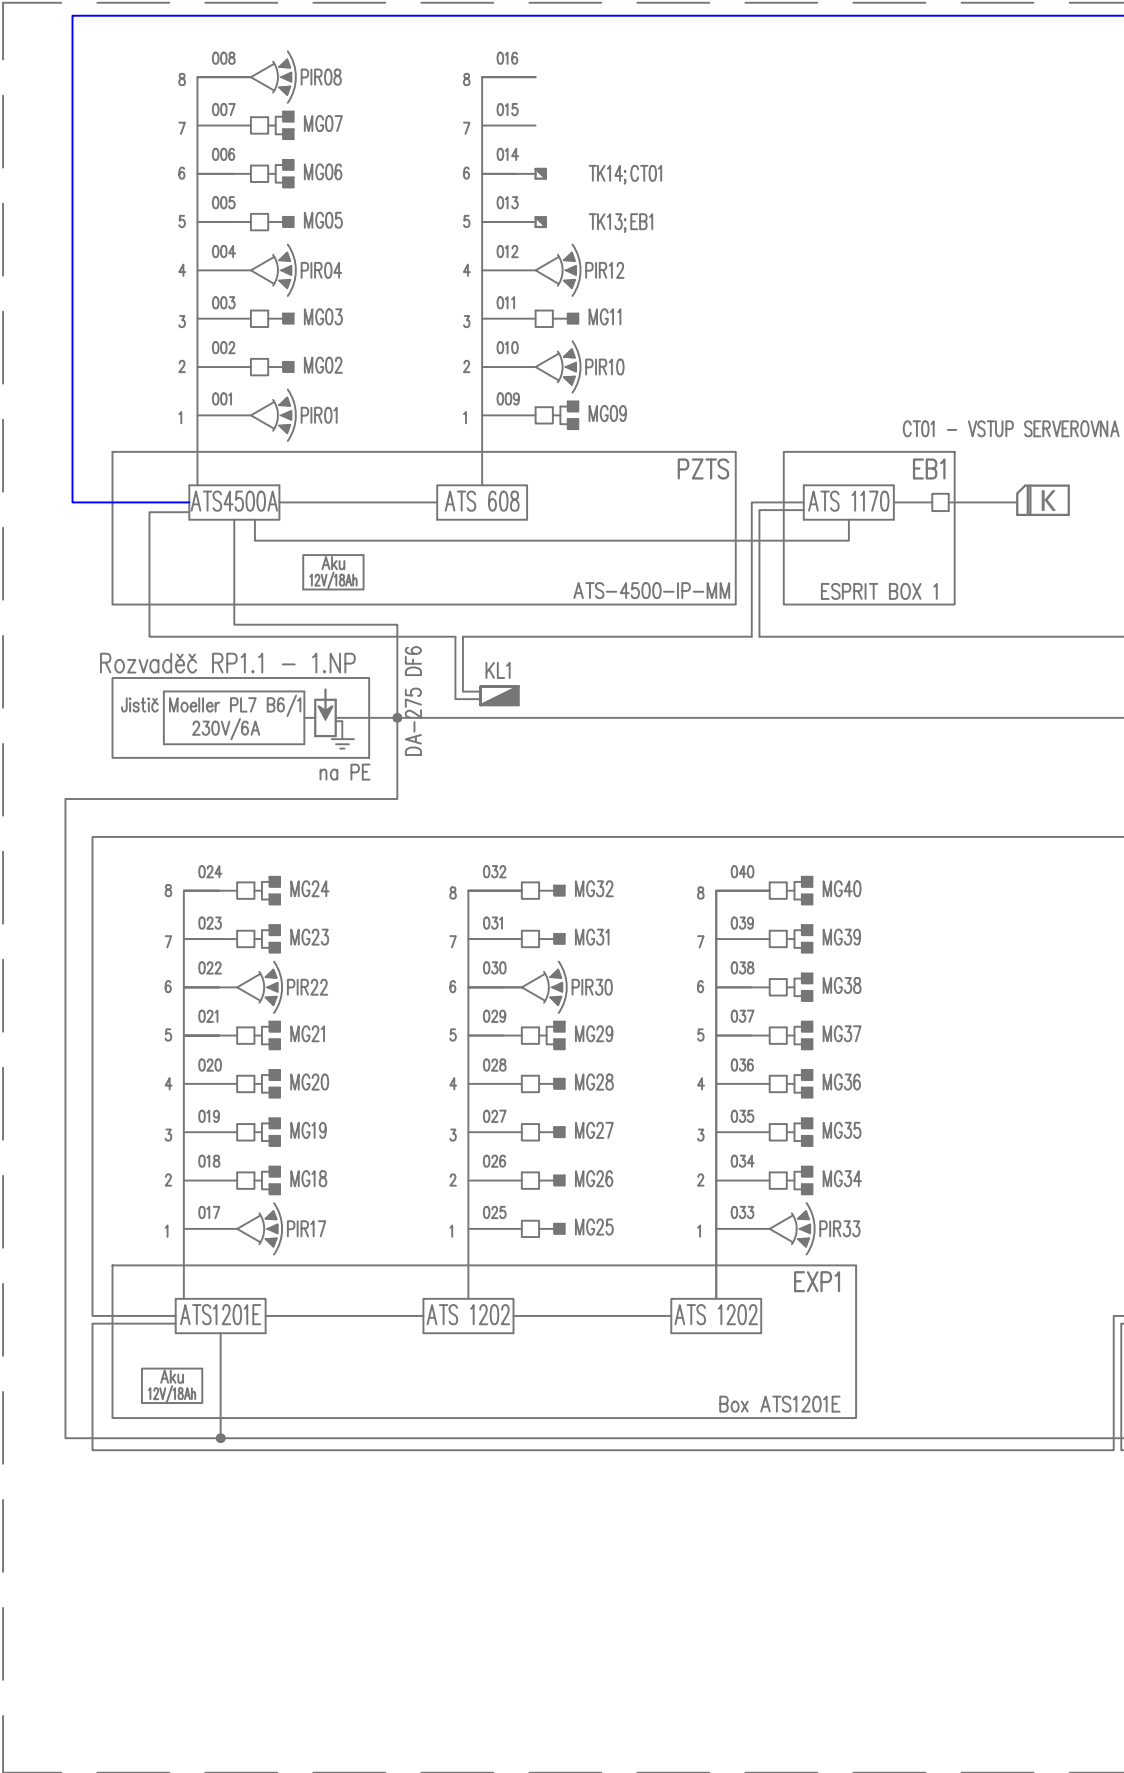

PROVOZNÍ OBJEKT – ZÓNA KAVÁRNA

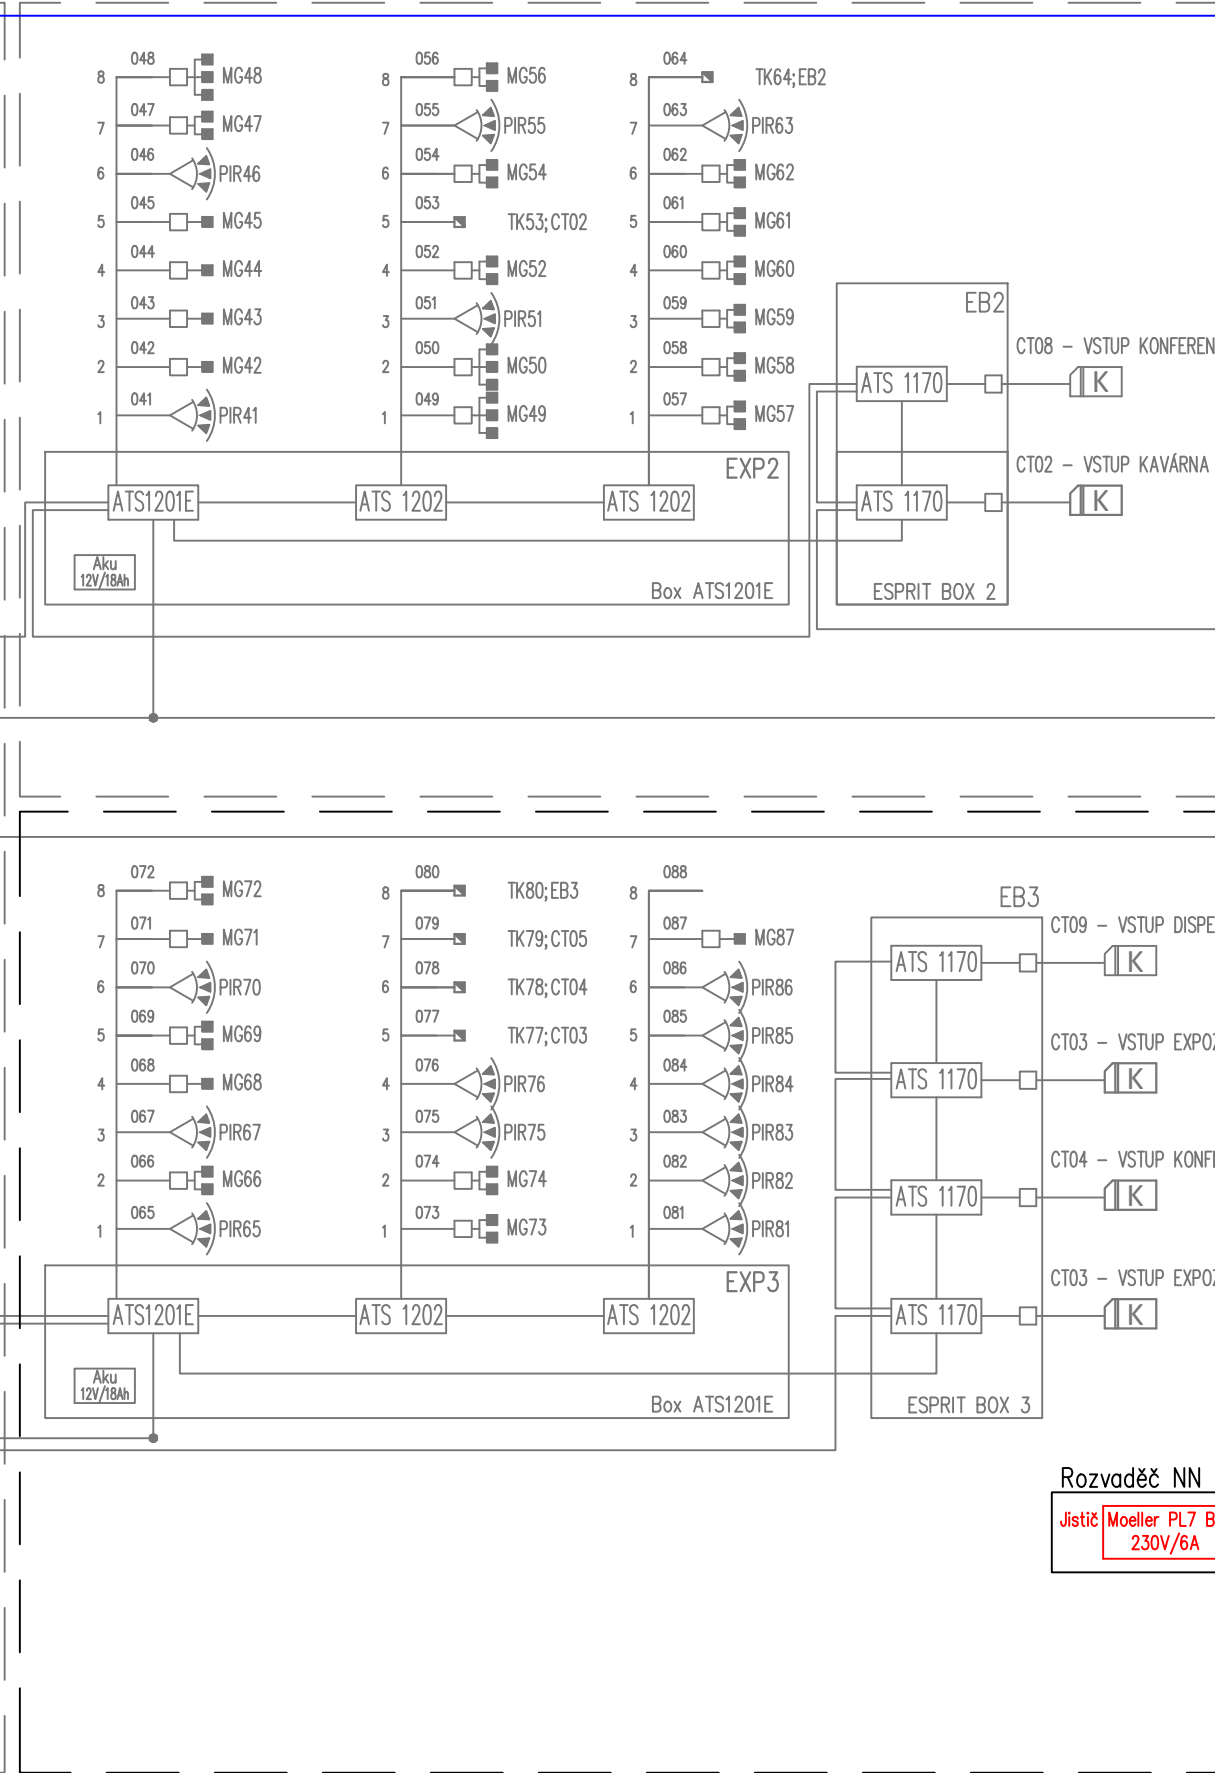

PROVOZNÍ OBJEKT – ZÓNA PROVOZNÍ OBJEKT, VODÁRENSKÁ VĚŽ, EXPOZIČNÍ VODOJEM

