



potok

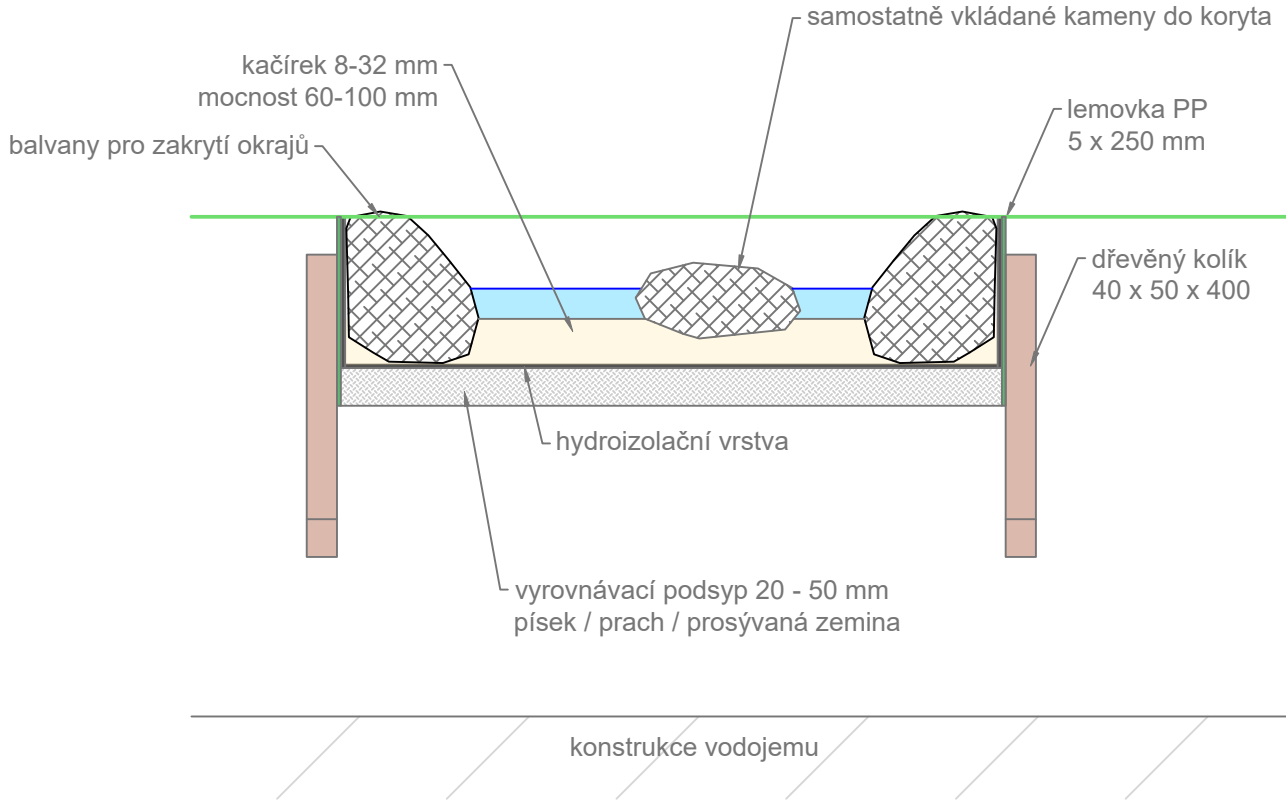

okraj tůně

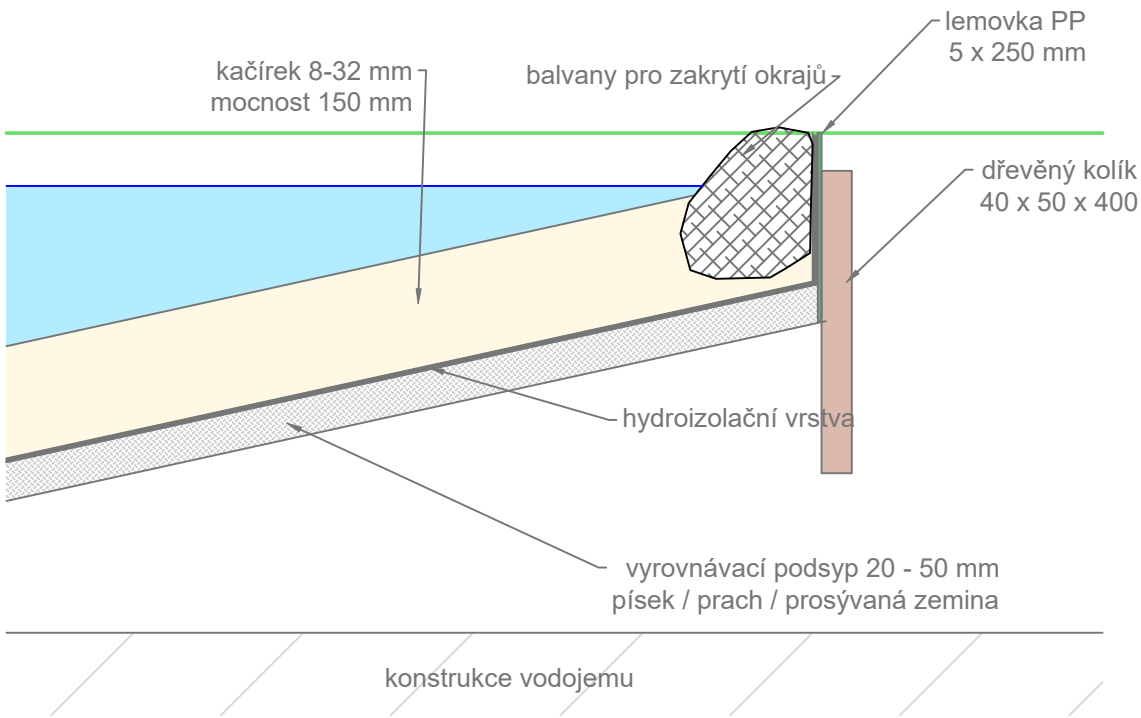

© CMC architects a.s. AUTORSKÁ PRÁVA VYHRAZENA

NAZEV PROJEKTU:


REVITALIZACE OBJEKTŮ A PROSTORŮ KORUNNÍ, P10  
čísla investičních akcí 1/4/A52/00, 1/4/F87/00, 1/4/F87/01, 1/4/A52/02

INVESTOR:

Hlavní město Praha, zast.  
Pražskou vodohospodářskou společností a.s.  
Evropská 866/67, 160 00 Praha 6 - Vokovice  
IČO 25656112

GENERÁLNÍ PROJEKTANT:

ENGINEERS CZ s.r.o.  
V Háji 1092/15  
170 00, PRAHA 7  
IČO: 24127663  
T: (+420) 252 546 463  
info@engineers-cz.cz



V Háji 1092/15, 170 00 PRAHA 7 - Holešovice  
**ENGINEERS CZ**  
IČ: 241 27 663 Tel.: +420 252 546 463 E-mail: info@engineers-cz.cz www.engineers-cz.cz

PROJEKTANT:


CMC architects a.s.  
Jankovcova 1037/49,  
170 00, Praha 7  
IČO: 26145359  
T: (+420) 724 191 909  
E: email@cmca.cz  
kontaktní osoba:  
Ing. arch. Evžen Dub, ČKA

autoři návrhu:  
Dipl. arch. David. R. Chisholm, ČKA  
Akad. arch. Vít Mášlo, ČKA  
projekční team: Ing. arch. Pavel Paseka, ČKA  
Ing. arch. Gabriela Sekyrová  
Ing. arch. Anna Peteráková  
Mgr. art. Ing. Michal Auxt  
Ing. arch. Aneta Všeckovská Zadáková

**CMCARCHITECTS**


PROJEKTANT ČÁST:

Grania s.r.o.  
Pražská 124  
417 61 Bystřany  
www.grania.cz  
kontaktní osoba:  
Ing. Vít Rous



**grania**  
čistíme vodu, přirozeně

RAZITKO:SCHEMA:PARÉ:

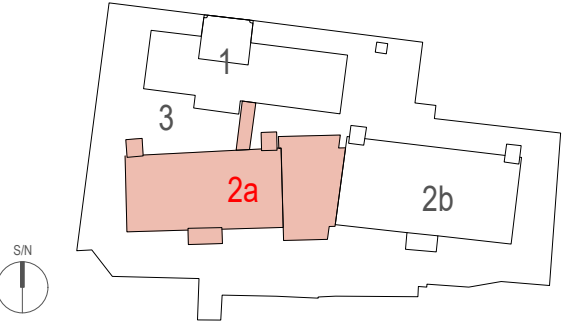

**LEGENDA INVESTIČNÍCH AKCÍ**  
**1** INVESTIČNÍ AKCE 1/4/F87/00  
Obnova pláště a sítěchy provozního objektu Korunní, P10  
**1** INVESTIČNÍ AKCE 1/4/F87/01  
Obnova pláště a sítěchy provozního objektu Korunní, P10 – vodárenská věž  
**2a** INVESTIČNÍ AKCE 1/4/A52/00  
Rekonstrukce VDJ Korunní, P10 (expoziční vodojem)  
**2b** INVESTIČNÍ AKCE 1/4/A52/00  
Rekonstrukce VDJ Korunní, P10 (funkční vodojem)  
**3** INVESTIČNÍ AKCE 1/4/A52/02  
Revitalizace objektu a prostorů VDJ Korunní, P10

± 0,000 = 272,70 Bpv

OBJEKT:

SO 0001

NÁZEV VÝKRESU:

ŘEŠENÍ OKRAJŮ

ČÁST:

D.2.2 BIOTOP

STUPEŇ:

DOKUMENTACE PRO VÝBĚR ZHOTOVITELE

ZODPOVĚDNÝ PROJEKTANT:

Ing. Jiří Rous

MANAŽER PROJEKTU:

Ing. Petr Jodas

HIP:

Ing. Jiří Rous

VYPRACOVAL:

Ing. Vít Rous

MĚŘÍTKO:

1:10, 1:2

DATUM:

11/2023

INDEX:

369	DVZ	2a	0001	BIO	701
PROJEKT	FAZE	INVESTIČNÍ AKCE	ČÍSLO OBJEKTU	ČÁST	ČÍSLO VÝKRESU

REVIZE:

01