


Světlovod

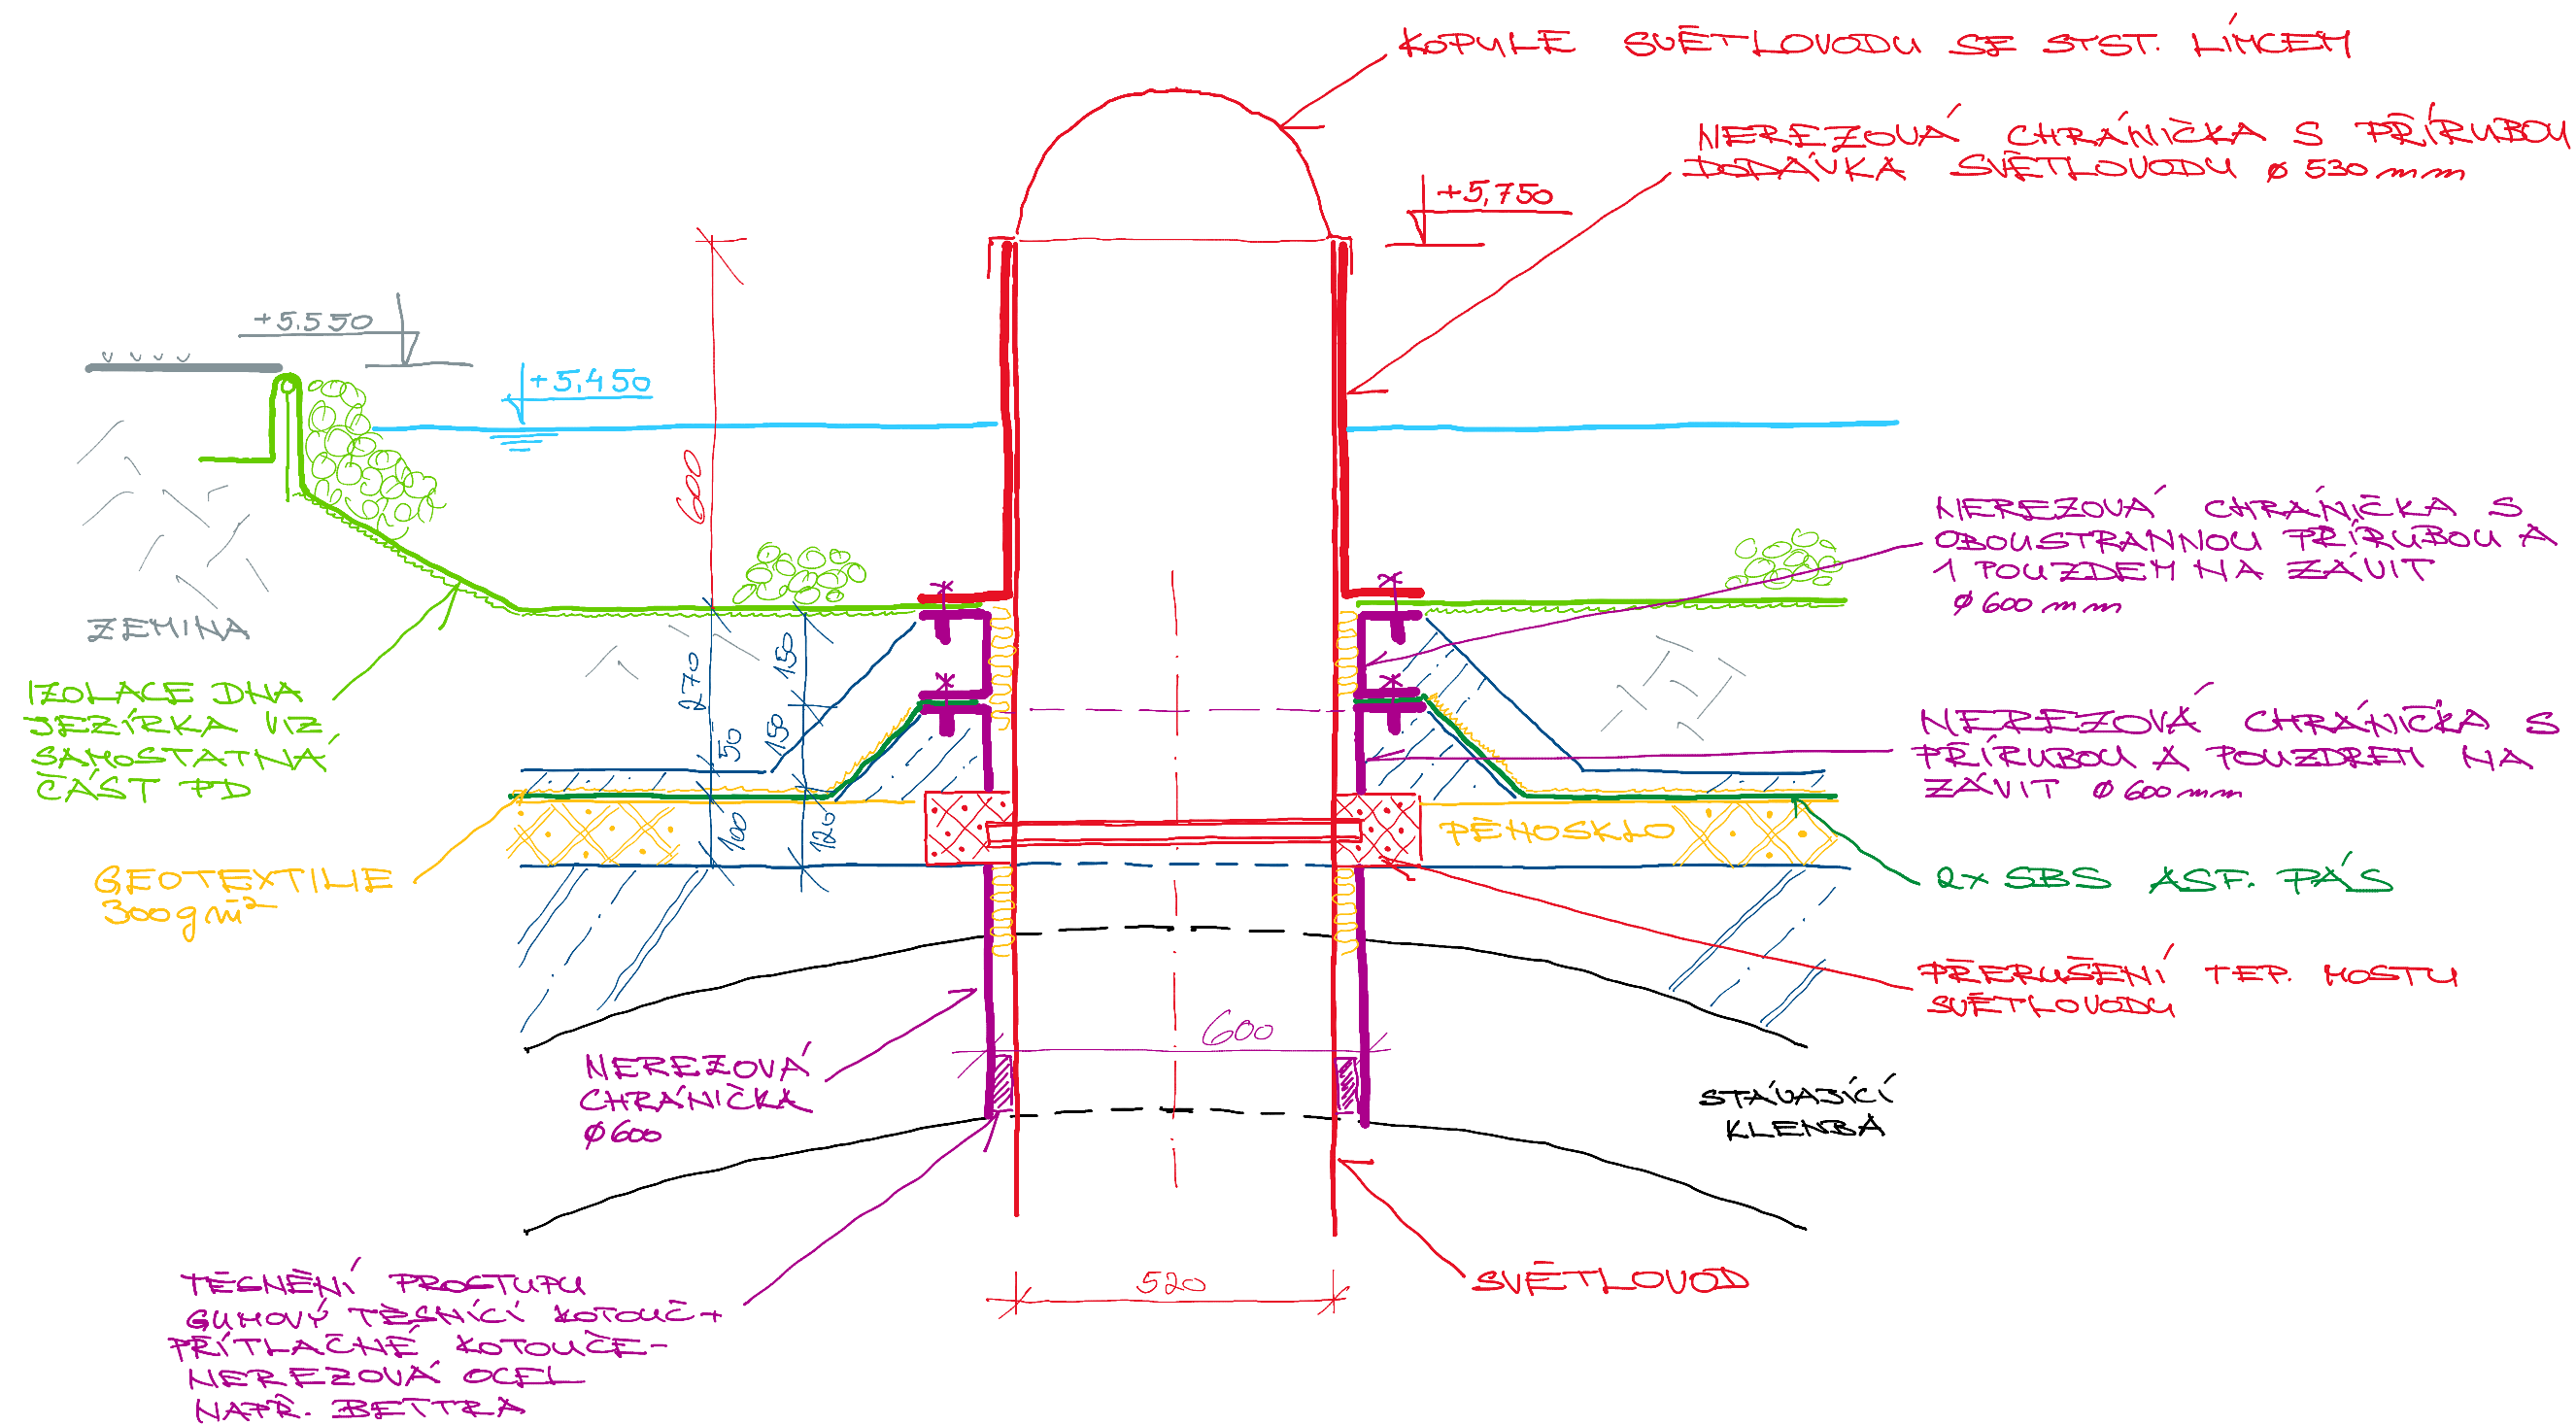

NÁZEV AKCE:	HYDROPOLIS	STUPEŇ:	DPS	MĚŘITKO:
PROJEKTANT:	Engineers CZ s.r.o.	VYPRACOVAL:	PETR JODAS	DATUM:
OBSAH:	DETAIL		Petr Jodas	ČÍSLO REVIZE:
				ČÍSLO LISTU: