
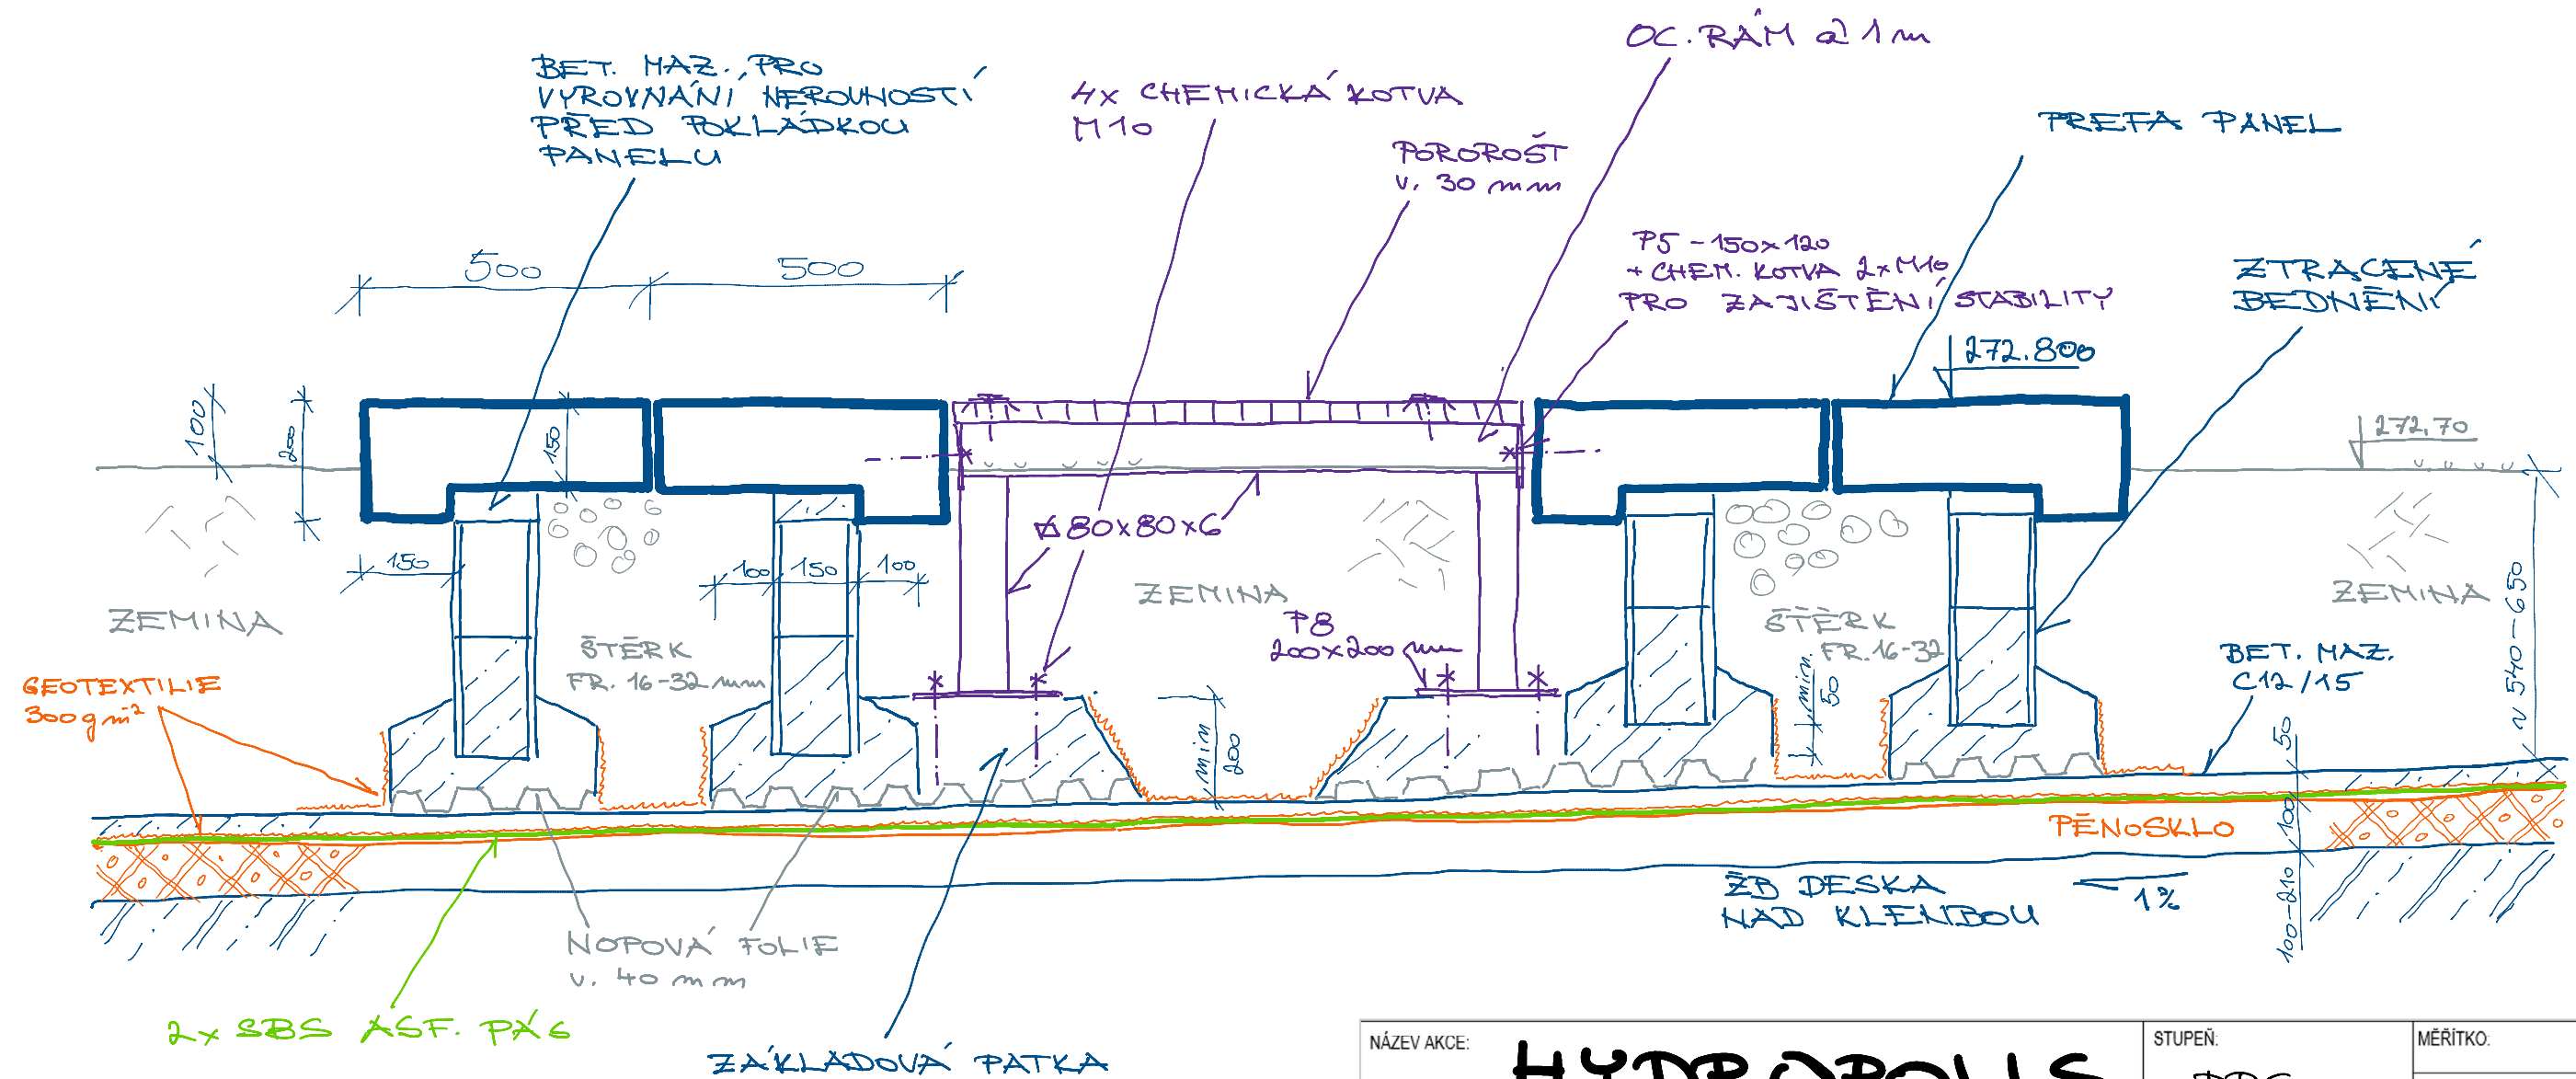


POZN.:

- BETON PRO ZÁKLADY C12/15

BETONOVÝ ZÁKLAD POD ZTRACENÝM BEDNĚNÍM

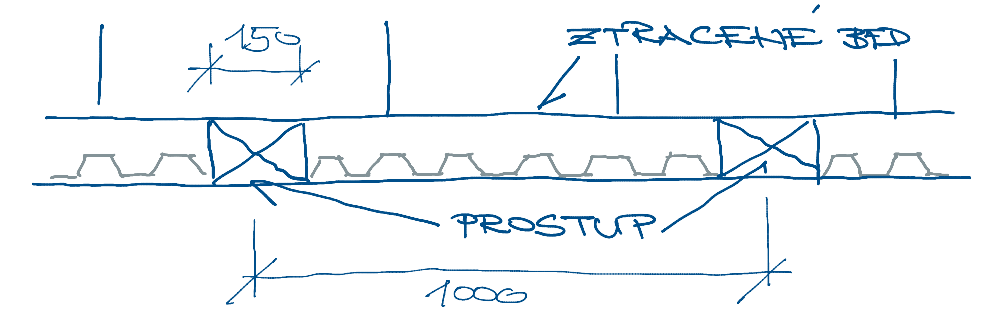

NÁZEV AKCE:	HYDROPOLIS	STUPEŇ:	MĚŘITKO:
		DPS	DATUM:
PROJEKTANT:	Engineers CZ s.r.o.	VYPRACOVAL:	ČÍSLO REVIZE:
OBSAH:	DETAIL 2a-102	PETR JEDAS Petr Jedas	ČÍSLO LISTU: