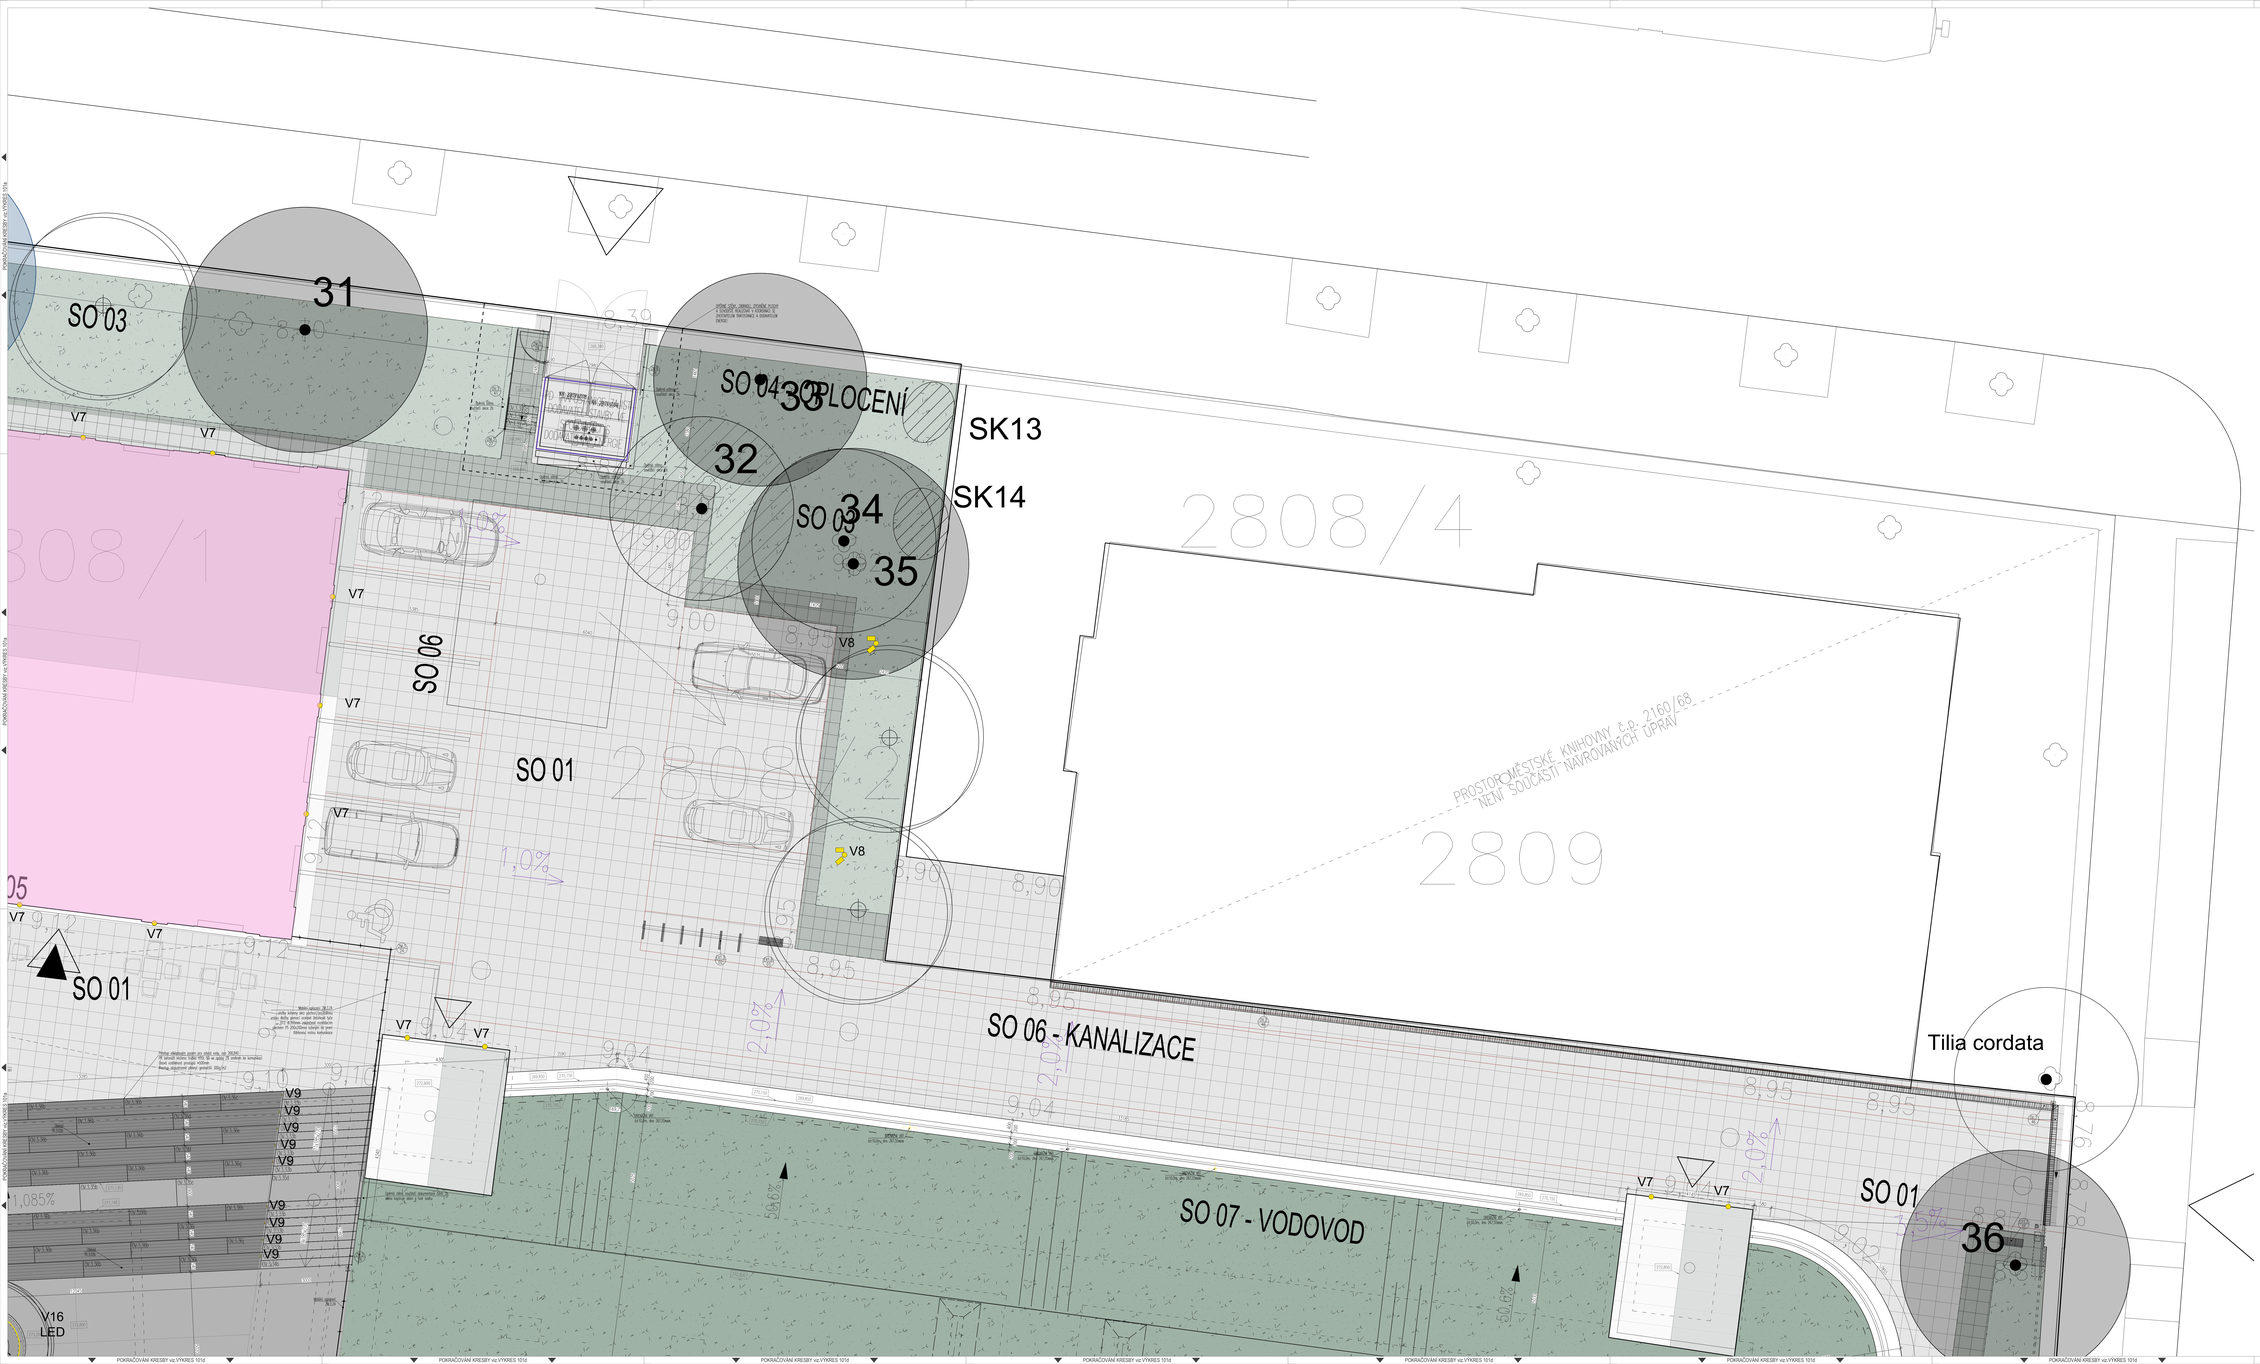

LEGENDA

OBJEKTY/PLOCHY

- STÁVAJÍCÍ OBJEKT/BUDOVA
- OBJEKTY A PRVKY, KTERÉ JSOU SOUČÁSTÍ JINÉ INVESTIČNÍ AKCE
- NAVRHOVANÝ OBJEKT/BUDOVA
- KAMENNÁ DLAŽBA
- ZÁSLEPNÝ PEVNÝ POVRCH - ZPEVŇOVANÝ KRYCÍ
- ŠTĚRKOVÝ NÁSYP 0/16 MM
- TRAVNATÉ PLOCHY - LOUKA (EKOSEMA)
- TRAVNATÉ PLOCHY - LOUKA (EKOSEMA) VE SVAHU
- TRAVNATÉ PLOCHY - VYSOKÁ TRÁVA/ZEMA
- DESTOVÁ ZAHRADA - ZÁKOPY
- MOŘÁNSKÉ BETONY
- ITEMOVÉ OBJEKTY

TECHNICKÁ INFRASTRUKTURA

STÁVAJÍCÍ SÍTĚ

- POZDĚNÍ KANALIZACE
- POZDĚNÍ VODOVOD
- POZDĚNÍ PLYNOVÉ STL
- POZDĚNÍ VEDENÍ NN
- POZDĚNÍ VEDENÍ NN
- POZDĚNÍ SDĚLNÁ A SILNOPROUDÉ

RUŠENÉ/DOSTRAŇOVANÉ SÍTĚ

- POZDĚNÍ KANALIZE - ODSTRAŇOVANÁ
- POZDĚNÍ VODOVOD - ODSTRAŇOVANÝ

NAVRHOVANÉ SÍTĚ (barevný přehled a hlavy viz. situační výkresy v části D.1.4.)

- POZDĚNÍ VODOVOD - NAVRHOVANÝ
- POZDĚNÍ VODOVODNÍ PŘÍPOJKA - NAVRHOVANÁ
- POZDĚNÍ DEŠŤOVÁ KANALIZACE - NAVRHOVANÁ
- BEZPEČNOSTNÍ PŘEPAD DEŠŤOVÉ KANALIZACE - NAVRHOVANÁ
- POZDĚNÍ SPLAŠKOVÁ KANALIZACE - NAVRHOVANÁ
- POZDĚNÍ JEDNOTNÁ KANALIZACE - NAVRHOVANÁ
- POZDĚNÍ VÝTLAČNÁ KANALIZACE - NAVRHOVANÁ
- POZDĚNÍ KANALIZAČNÍ ŠACHT - NAVRHOVANÁ
- POZDĚNÍ DRENÁŽ/DEŠŤOVÉ KANALIZACE - NAVRHOVANÁ
- POZDĚNÍ TRUBNÍ NN - NAVRHOVANÁ
- POZDĚNÍ SLABOPROUDÉ ROZVODY - NAVRHOVANÁ
- POZDĚNÍ PLYNOVÉ STL - NAVRHOVANÁ

OSTATNÍ

- NAVRHOVANÝ STROM + KRAJ KRAJNÍCH/ČNÍCH ÚPRAV
- NAVRHOVANÉ PRVKY ARÉALOVÉHO ODVÍTRÁNÍ - viz. část D3, snahové souřadnice

PŮDORYS LANDSCAPU JE ROZDĚLEN NA ČTYŘI ČÁSTI SE VZÁJEMNÝMI PŘESAHY viz. legenda níže

POZNÁMKY:

- Veškeré kóty jsou pouze orientační a je nutno je ověřit na skutek, v případě větších nejasností je tyto nutno konzultovat s generálním projektantem!!
- Veškeré kóty jsou uvedeny v [mm] a výškové kóty v [m] v Bpv, pokud není uvedeno jinak.
- Kóty jednotlivých výměr jsou uváděny v m/m/ks/m2
- Technická zpráva je nedílnou součástí projektové dokumentace, dokumentace je nutné brát jako celek a to i s přihlédnutím k zněním a částem dokumentace, jednotlivé profesní části dokumentace jsou vzájemně provázány a nelze je od sebe oddělovat, každá profese je zodpovědná za svou část dokumentace.
- Veškeré výrobky budou před zadáním do výroby nebo před objednáním dodavatelů a výrobců/firem, výrobky ověřeny a přizvána všechna dokumentace dodavatele bude odsouhlasena investorem ve spolupráci s D.P. a architektem.
- Každý výrobek, materiál či technologická zařízení musí být opatřeno certifikátem o shodě. Veškeré certifikáty a protokoly musí být součástí dodavatelem.
- Při provádění musí být dodržovány technologické předpisy výrobců jednotlivých prvků, a systémových dodávek budou použity pouze případně systémové prvky.
- Veškeré použité materiály musí být schváleny stavebním dozorem a projektantem stavby.
- U technologií a jejich zařízení musí být provedeny revize a jiné potřebné zkoušky.
- Všechny detaily hydroizolace musí provádět specializovaná firma, podle předepsaných postupů a odsouhlasených detailů od výrobce hydroizolace, včetně detailů: spodů, atiky, ostěn, prostupů.
- Veškeré stožáry s betonovými a ocelovými sklopnými patkami musí být před provedením řádně ověřeny, provádějí a stožáry provádí podle projektu jednotlivých profesí a konstrukčních výkresů.
- Veškeré stavby provedené dodavatelé do hotovosti dle kontraktu je nutno konzultovat se stavbou.
- Při provádění stavby je vždy nutné postupovat v nepřetržitějších stycích obcích, aktuální verze dokumentace bude vždy stanovena a zapsána do stavebního deníku viz kd p.č. a p.p.
- Dodavatel je povinen dodržovat BOZP.
- Dodavatel a subdodavatelé stavby se musí vždy seznámit s nejaktuálnější verzí dokumentace a upozornit na případné nesrovnalosti.

© CMC architects a.s. AUTORSKÁ PRÁVA VYHRAZENA

AKCE/PROJEKT:

REVITALIZACE OBJEKTŮ A PROSTORŮ KORUNNÍ, P10
čísla investičních akcí 1/4/A52/00, 1/4/F87/00, 1/4/F87/01, 1/4/A52/02

INVESTOR:

Hlavní město Praha, user
Pražská vodohospodářská společnost a.s.
Evropská 866/67, 160 00 Praha 6 - Vokovice
IČO: 26692112

GENERÁLNÍ PROJEKTANT:

ENGINEERS CZ a.r.o.
V Háji 1082/15
170 00, Praha 7
IČO: 25747960
T: (+420) 252 546 463
info@engineers-cz.cz

ENGINEERS CZ a.r.o. 170 00 PRAHA 7 - HOLEŠOVICE
V Háji 1082/15, 170 00 PRAHA 7 - Holešovice
T: +420 252 546 463, info@engineers-cz.cz, www.engineers-cz.cz
ENGINEERS CZ

PROJEKTANT:

CMC architects a.s.
Na Florenci 2116/15
110 00, Praha 1
IČO: 26143356
T: (+420) 224 813 909
E: email@cmca.cz
kontaktní osoba:
Ing. arch. Ondřej Suk, ČKA

autoři návrhu:
Ing. arch. Pavel R. Chodorin, ČKA
Akad. arch. Vít Mastík, ČKA
projektní tým: Ing. arch. Pavel Pavelka, ČKA
Ing. arch. Jan Kaplický, ČKA
Ing. arch. Anna Pekárková
Mgr. art. Ing. Michal Aust
Ing. arch. Aneta Vlachovska Zelíková

CMCARCHITECTS

PROJEKTANT ČÁSTI:

ENGINEERS CZ a.r.o.
V Háji 1082/15
170 00, PRAHA 7
T: (+420) 252 546 463
info@engineers-cz.cz

projektanti tým:
Ing. Petr Jirásko
Ing. Adam Kožík
Ing. Jakub Mašterna

ENGINEERS CZ
V Háji 1082/15, 170 00 PRAHA 7 - Holešovice
T: +420 252 546 463, info@engineers-cz.cz, www.engineers-cz.cz

MĚŘÍTKO: 1:1000 | VÝŠKA: Bpv | HARŠ:

LEGENDA INVESTIČNÍCH AKCÍ

1 INVESTIČNÍ AKCE 1/4/F87/00
Oprava zdiva a střechy pravoúhlé objekty Korunní, P10

INVESTIČNÍ AKCE 1/4/F87/01
Oprava zdiva a střechy pravoúhlé objekty Korunní, P10 – vodorovné 4/5

2a INVESTIČNÍ AKCE 1/4/A52/00
Revitalizace KD Korunní, P10 (popisční zvětšení)

2b INVESTIČNÍ AKCE 1/4/A52/02
Revitalizace KD Korunní, P10 (kvalitní zvětšení)

3 INVESTIČNÍ AKCE 1/4/A52/02
Revitalizace objektu a parteru P10 Korunní, P10

± 0,000 Nebyla stanovena, kótováno v m.n.m Bpv

OBJEKT: SO 0201, SO 0202, SO0203, SO 0204, SO 0205, SO 0206, SO 0207, SO 0208, SO 0209, SO 0210, SO 0211

NÁZEV VÝKRESU: LANDSCAPE - NAVRHOVANÝ STAV

ČÁST: ARCHITEKTONICKO STAVEBNÍ ŘEŠENÍ

STUPEŇ: DOKUMENTACE PRO VÝBĚR ZHOTOVITELE

ZODPOVĚDNÝ PROJEKTANT: Ing. Pavel Zoriak

HLAVNÍ INŽENÝR PROJEKTU: Ing. Petr Jirásko

VEDOUCÍ PROJEKTU: Ing. Petr Jirásko

VYPRACOVAL: Ing. Jakub Mašterna

MĚŘÍTKO: 1:50

DATUM: 11/2023

ČÍSLO	OBJ	PROFESE/ČÁST	DRUH/OBSAH	ČÁST	ČÍSLO VÝKRESU	REVIZE
369	DVZ	3	-	ARS	101.b	01