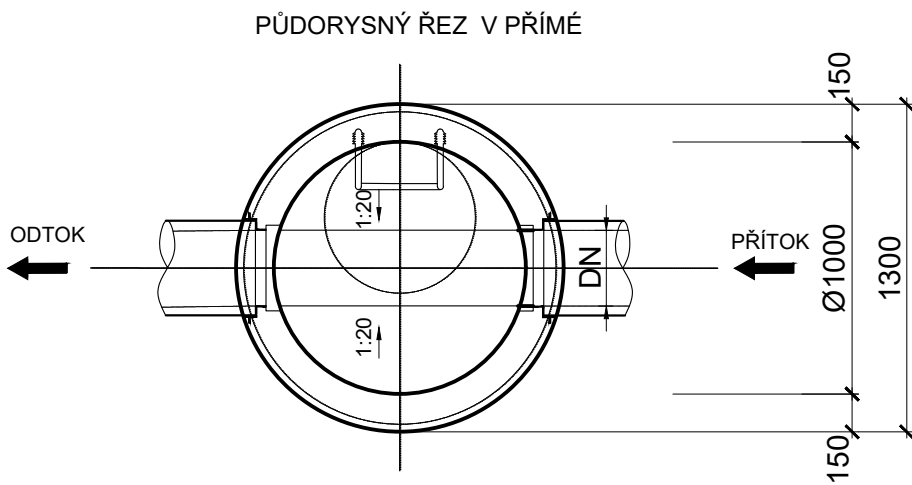
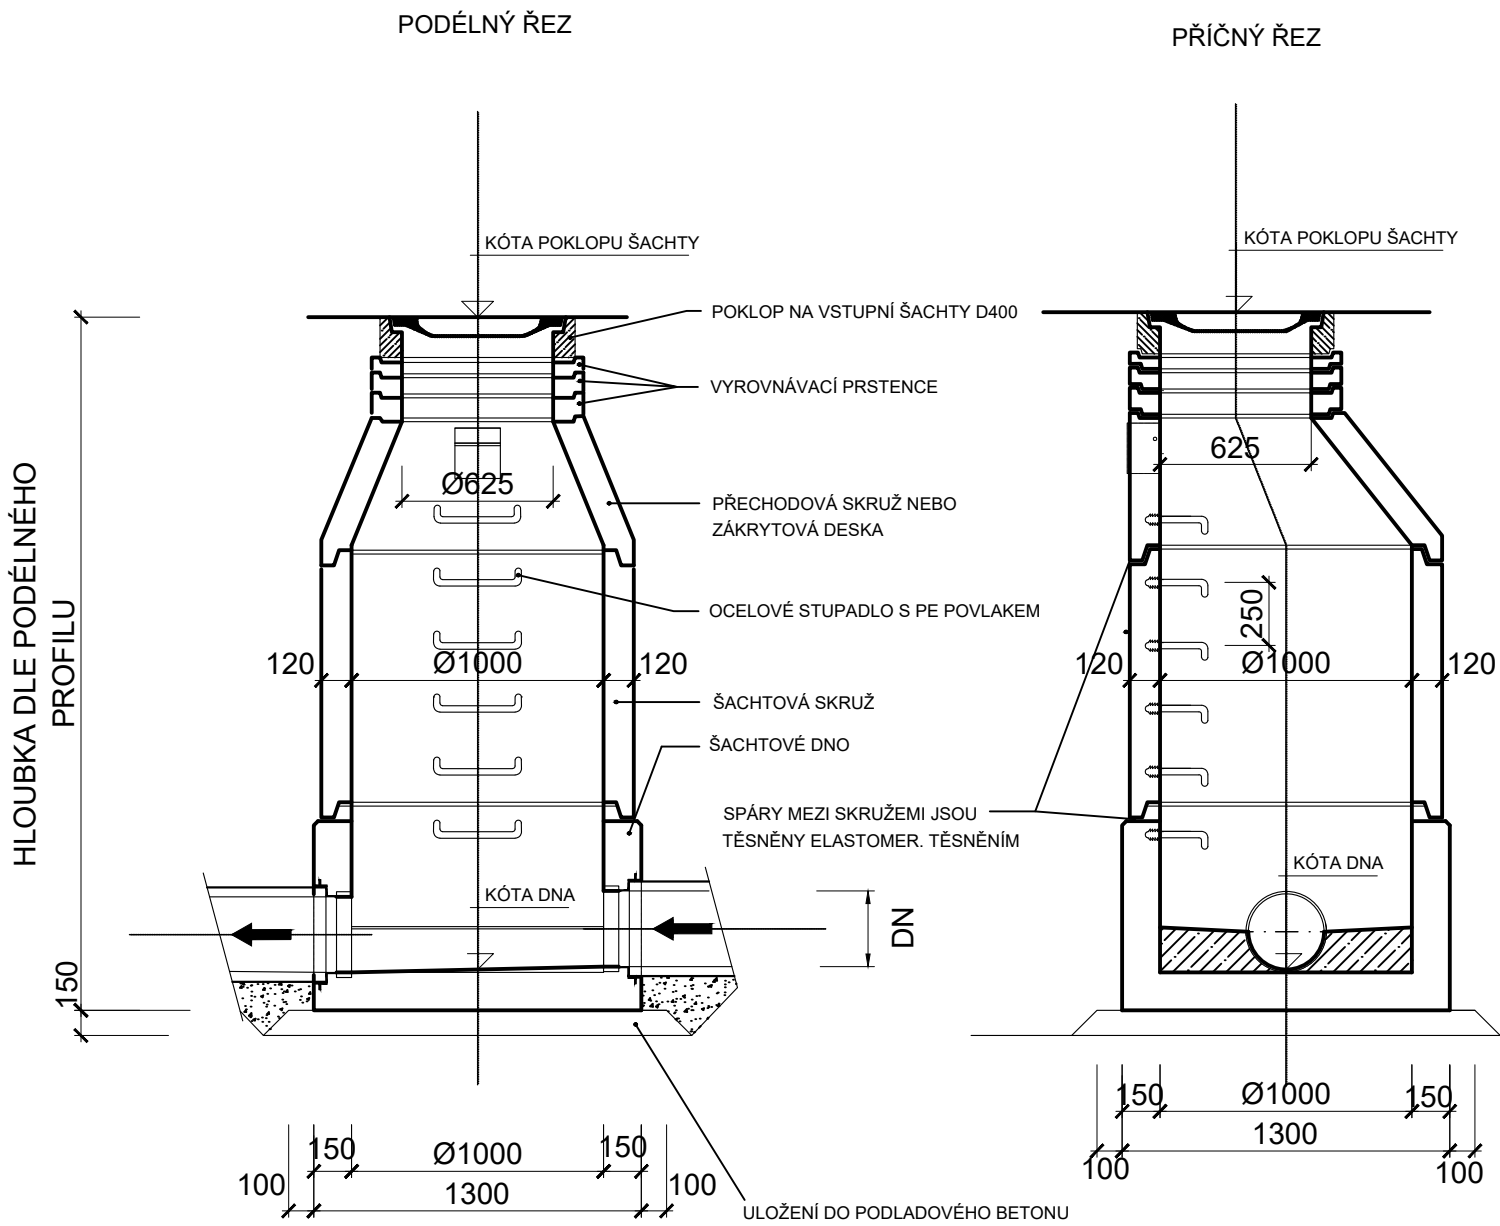

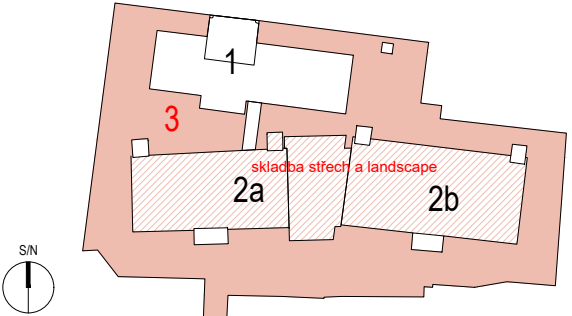


VZOROVÝ VÝKRES KANALIZAČNÍ PREFABRIKOVANÉ ŠACHTY



© CMC architects a.s. AUTORSKÁ PRÁVA VYHRAZENA

NÁZEV PROJEKTU:		REVITALIZACE OBJEKTŮ A PROSTORŮ KORUNNÍ, P10 čísla investičních akcí 1/4/A52/00, 1/4/F87/00, 1/4/F87/01, 1/4/A52/02	
INVESTOR:		Hlavní město Praha, zast. Pražskou vodohospodářskou společností a.s. Evropská 866/67, 160 00 Praha 6 - Vokovice IČO 25656112	
GENERÁLNÍ PROJEKTANT:		ENGINEERS CZ s.r.o. V Hájí 1092/15 170 00, PRAHA 7 IČO: 24127663 T: (+420) 252 546 463 info@engineers-cz.cz	 V Hájí 1092/15, 170 00 PRAHA 7 - Holešovice IČ: 241 27 663 Tel.: +420 252 546 463 E-mail: info@engineers-cz.cz www.engineers-cz.cz
PROJEKTANT:		CMC architects a.s. Jankovcova 1037/49, 170 00, Praha 7 IČO: 26145359 T: (+420) 724 191 909 E: email@cmca.cz kontaktní osoba: Ing. arch. Evžen Dub, ČKA	autoři návrhu: Dipl. arch. David. R. Chisholm, ČKA Akad. arch. Vít Máslo, ČKA projekční team: Ing. arch. Pavel Paseka, ČKA Ing. arch. Gabriela Sekyrová Ing. arch. Anna Peteráková Mgr. art. Ing. Michal Auxt Ing. arch. Aneta Všechovská Zadáková
PROJEKTANT ČÁSTI:		Sweco Hydroprojekt a.s. Ústředí Praha Táborská 31 140 16 Praha 4 praha@sweco.cz www.sweco.cz	ředitel divize: Ing. Daniel Kozický
RAZÍTKO:		SCHEMA:	PARÉ:
		LEGENDA INVESTIČNÍCH AKCÍ 1 INVESTIČNÍ AKCE 1/4/F87/00 Obnova pláště a střechy provozního objektu Korunní, P10 1 INVESTIČNÍ AKCE 1/4/F87/01 Obnova pláště a střechy provozního objektu Korunní, P10 – vodárenská věž 2a INVESTIČNÍ AKCE 1/4/A52/00 Rekonstrukce VDJ Korunní, P10 (expoziční vodojem) 2b INVESTIČNÍ AKCE 1/4/A52/00 Rekonstrukce VDJ Korunní, P10 (funkční vodojem) 3 INVESTIČNÍ AKCE 1/4/A52/02 Revitalizace objektů a prostorů VDJ Korunní, P10	
OBJEKT:		SO 0206	
NÁZEV VÝKRESU:		Vzorový výkres kanalizační prefabrikované šachty	
ČÁST:		D.2.6 AREÁLOVÁ KANALIZACE	
STUPEŇ:		DOKUMENTACE PRO PROVÁDĚNÍ STAVBY	
ZODPOVĚDNÝ PROJEKTANT:		Ing. Jan Hegar	
MANAŽER PROJEKTU:		Ing. Michaela Ježková	
HIP:		Ing. Michaela Ježková	
VYPRACOVAL:		Ing. Jan Hegar	
MĚŘÍTKO:		1:30	
DATUM:		28.02.2022	
INDEX:		369 DPS 3 SO 0206 AK 310	
REVIZE:		00	