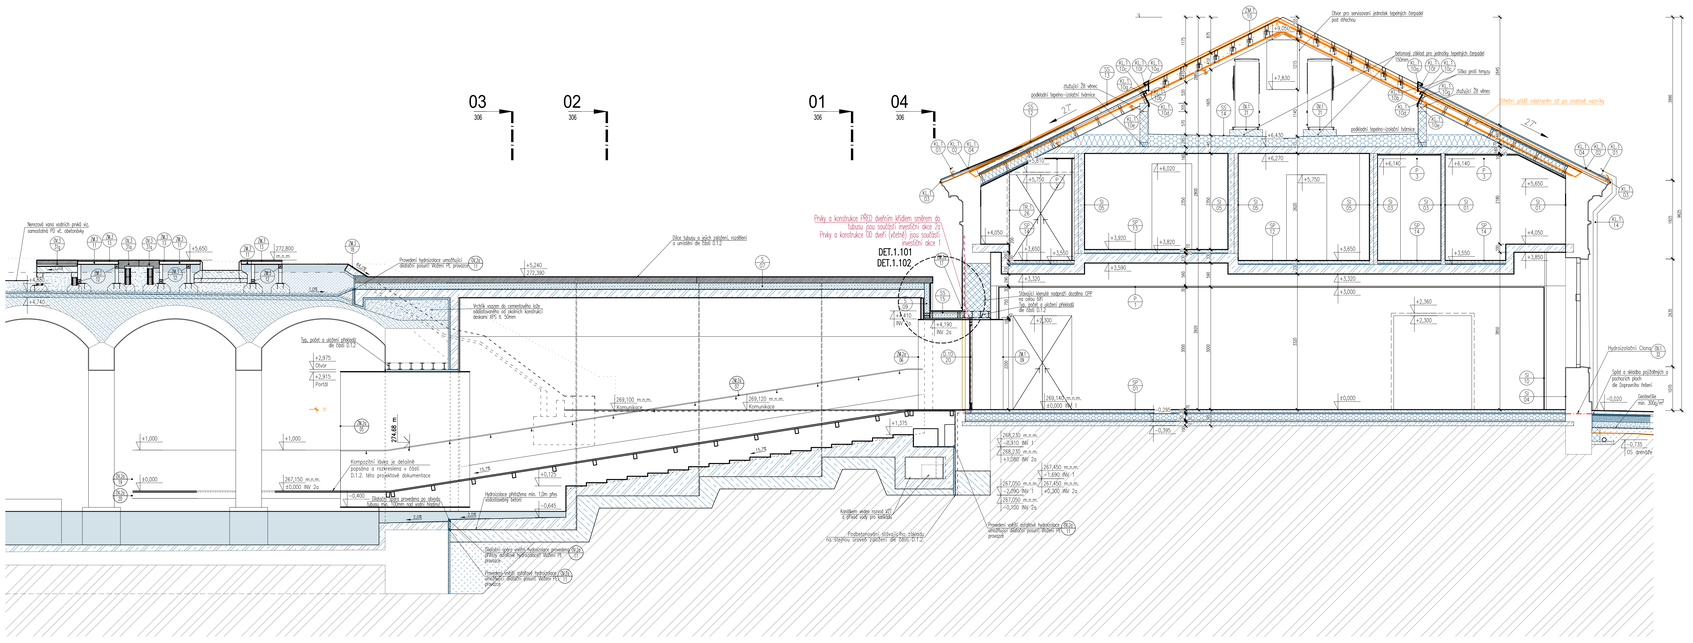

LEGENDA

- STÁVAJÍCÍ KONSTRUKCE -odstranění stávajících nátěrů a omítek až na nosný podklad
- Železobetonové konstrukce (specifikace dle D.1.2)
- Železobetonové konstrukce – prefabrikované (specifikace dle D.1.2)
- Konstrukce z prostého betonu (specifikace dle D.1.2)
- Zdivo z tvárnic VAPIS 7DF (200) na tenkovrstvou maltu
- Zdivo z tvárnic VAPIS P10 (100) na tenkovrstvou maltu
- Instalační předstěny z tvárnic YTONG Klasik
- Tepelná izolace z Expandovaného polystyrenu
- Tepelná izolace z Extrudovaného polystyrenu
- Tepelná izolace z PIR desek
- Tepelná izolace Pěnové sklo
- Rozhraní investičních akcí INV1/INV2a/INV2b/INV3

POZNÁMKY:
- Veškeré kóty jsou pouze orientační a je nutno je ověřit na stavbě, v případě větších nejasností je tyto nutno konzultovat s generálním projektantem!!
- Výškové kóty jsou uvedeny v metrech
- Kóty půdorysných rozměrů jsou uvedeny v milimetrech
- Technická zpráva je nedílnou součástí projektové dokumentace, dokumentaci je nutné brát jako celek a to i s příhlédnutím k profesím a částem dokumentace. jednotlivé profesní části musí být koordinovány se stavební částí projektové dokumentace, veškeré nejasnosti nebo případné rozdíly musí být vždy konzultovány s G.P.
- Veškeré výrobky budou před zadáním do výroby nebo před objednáním zkontrolovány a přepočítány, rozměry ověřeny a příslušná dílenská dokumentace dodavatele bude odsouhlasena investorem-ve spolupráci s G.P. a architektem
- Každý výrobek, materiál či technologické zařízení musí být opatřeno certifikátem o shodě. Veškeré certifikáty a protokoly musí být součástí dokumentace.
- Při provádění musí být dodržovány technologické předpisy výrobců jednotlivých prvků, u systémových dodávek budou použity pouze příslušné systémové prvky.
- Při provádění musí být dodržovány všechny příslušné normy, vyhlášky a předpisy v platném znění.
- U technologií a jiných zařízení musí být provedeny revize a jiné potřebné zkoušky.
- Všechny detaily hydroizolace musí provádět specializovaná firma, podle předepsaných postupů a odsouhlasených detailů od výrobce hydroizolace, včetně detailů vpustí, atiky, rohů, kouší apod.
- Veškeré drážky v betonových a zděných stěnách či prvcích by měly být předmostně frézovány. prostupy a drážky provést podle projektu jednotlivých profesí a koordinačních výkresů.
- Veškeré otvory provedené dodatečně do hotových žb. konstrukcí je nutno konzultovat se statikem.
- Při provádění stavby je vždy nutné pracovat s nejaktuálnějším revizním výkresu. aktuální revize dokumentace bude vždy stanovena a zapsána do stavebního deníku na KD G.D. a G.P. veškeré změny a revize musí potvrdit SI.
- Dodavatelé a subdodavatelé stavby se musí vždy seznámit s nejaktuálnější verzí dokumentace a upozornit na případné nesrovnalosti.

© CMC architects a.s. AUTORSKÁ PRÁVA VYHRAZENA

KRAJ/O PROJEKTU:

REVITALIZACE OBJEKTŮ A PROSTORŮ KORUNNÍ, P10
čísla investičních akcí 1/4/A52/00, 1/4/F87/00, 1/4/F87/01, 1/4/A52/02

INVESTOR:
Hlavní město Praha, zast.
Pražského vodohospodářskou společností a.s.
Evropská 866/67, 160 00 Praha 6 - Vokovice
IČO 25656112

ZODPOVĚDNÝ PROJEKTANT:
ENGINEERS CZ s.r.o.
V Háji 1092/15
170 00, PRAHA 7
IČO: 24127983
T: (+420) 252 546 463
info@engineers-cz.cz

V Háji 1092/15, 170 00 PRAHA 7 / Holešovice
E-mail: info@engineers-cz.cz, T: +420 252 546 463, www.engineers-cz.cz

PROJEKTANT:
CMC architects a.s.
Jankovcova 1037/49,
170 00, Praha 7
IČO: 26145309
T: (+420) 724 191 909
E: email@cmca.cz
kontaktní osoba:
Ing. arch. Evžen Dub, ČKA

autoři návrhu:
Dipl. arch. David. R. Chisholm, ČKA
Akad. arch. Vít Mašín, ČKA
projektní team: Ing. arch. Pavel Paseka, ČKA
Ing. arch. Gabriela Sekyrová
Ing. arch. Anna Petersíková
Mgr. art. Ing. Michal Aust
Ing. arch. Aneta Všechovská Zadáková

CMCARCHITECTS

PROJEKTANT ČÁSTI:
ENGINEERS CZ s.r.o.
V Háji 1092/15
170 00, PRAHA 7
IČO: 24127983
T: (+420) 252 546 463
info@engineers-cz.cz

projektní tým:
Ing. Petr Jodas
Ing. Adam Kolář
Ing. Jakub Materna

V Háji 1092/15, 170 00 PRAHA 7 / Holešovice
E-mail: info@engineers-cz.cz, T: +420 252 546 463, www.engineers-cz.cz

MĚŘÍTKO: 1:50 | SCHÉMA: | PANÉ:

LEGENDA INVESTIČNÍCH AKCÍ
1 INVESTIČNÍ AKCE 1/4/F87/00 Obnova pláště a střechy provozního objektu Korunní, P10
1 INVESTIČNÍ AKCE 1/4/F87/01 Obnova pláště a střechy provozního objektu Korunní, P10 – vodárenská věž
2a INVESTIČNÍ AKCE 1/4/A52/00 Rekonstrukce VDJ Korunní, P10 (zapuštěný vodojem)
2b INVESTIČNÍ AKCE 1/4/A52/00 Rekonstrukce VDJ Korunní, P10 (funkční vodojem)
3 INVESTIČNÍ AKCE 1/4/A52/02 Revitalizace objektu a prostoru VDJ Korunní, P10

INV 2a ± 0,000 = 267,150 Bpv

OBJEKT: SO 0001
NÁZEV PŘÍKRESU: ŘEZ K-K SPOJOVACÍM TUBUSEM - NAVRHOVANÝ STAV
ČÁST: ARCHITEKTONICKO STAVEBNÍ ŘEŠENÍ
STUPEŇ: DOKUMENTACE PRO VÝBĚR ZHOTOVITELE
ZODPOVĚDNÝ PROJEKTANT: Ing. Pavel Žemek
MANAŽER PROJEKTU: Ing. Petr Jodas
HIP: Ing. Petr Jodas
VYPRACOVAL: Ing. Adam Kolář
MĚŘÍTKO: 1:50
DATUM: 11/2023

INDEX:	369	DVZ	2a	0001	ARS	305	REVIZE: 01
	PROJEKT	FÁZE	INVESTIČNÍ AKCE	ČÍSLO OBJEKTU	ČÁST	ČÍSLO PŘÍKRESU	