
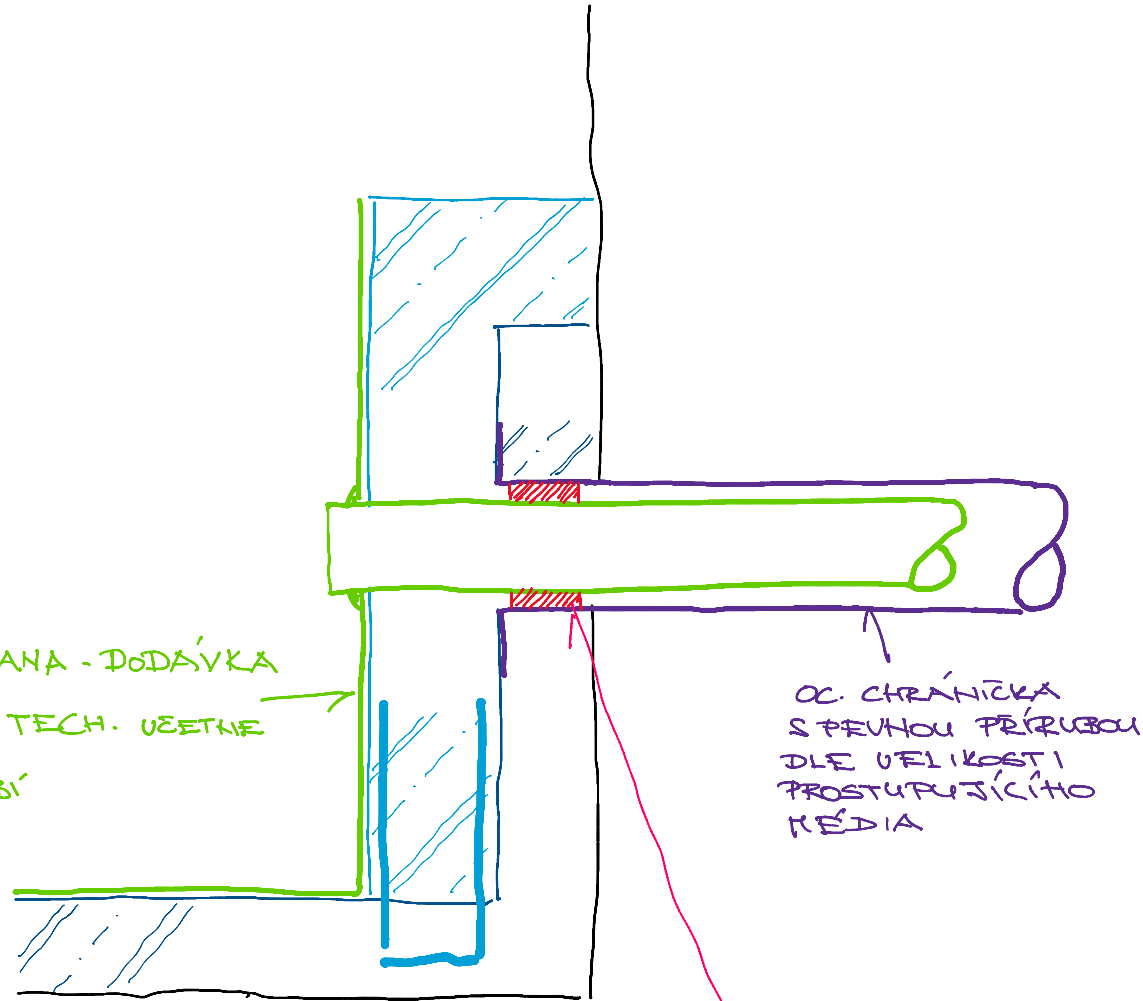


ŘEZ

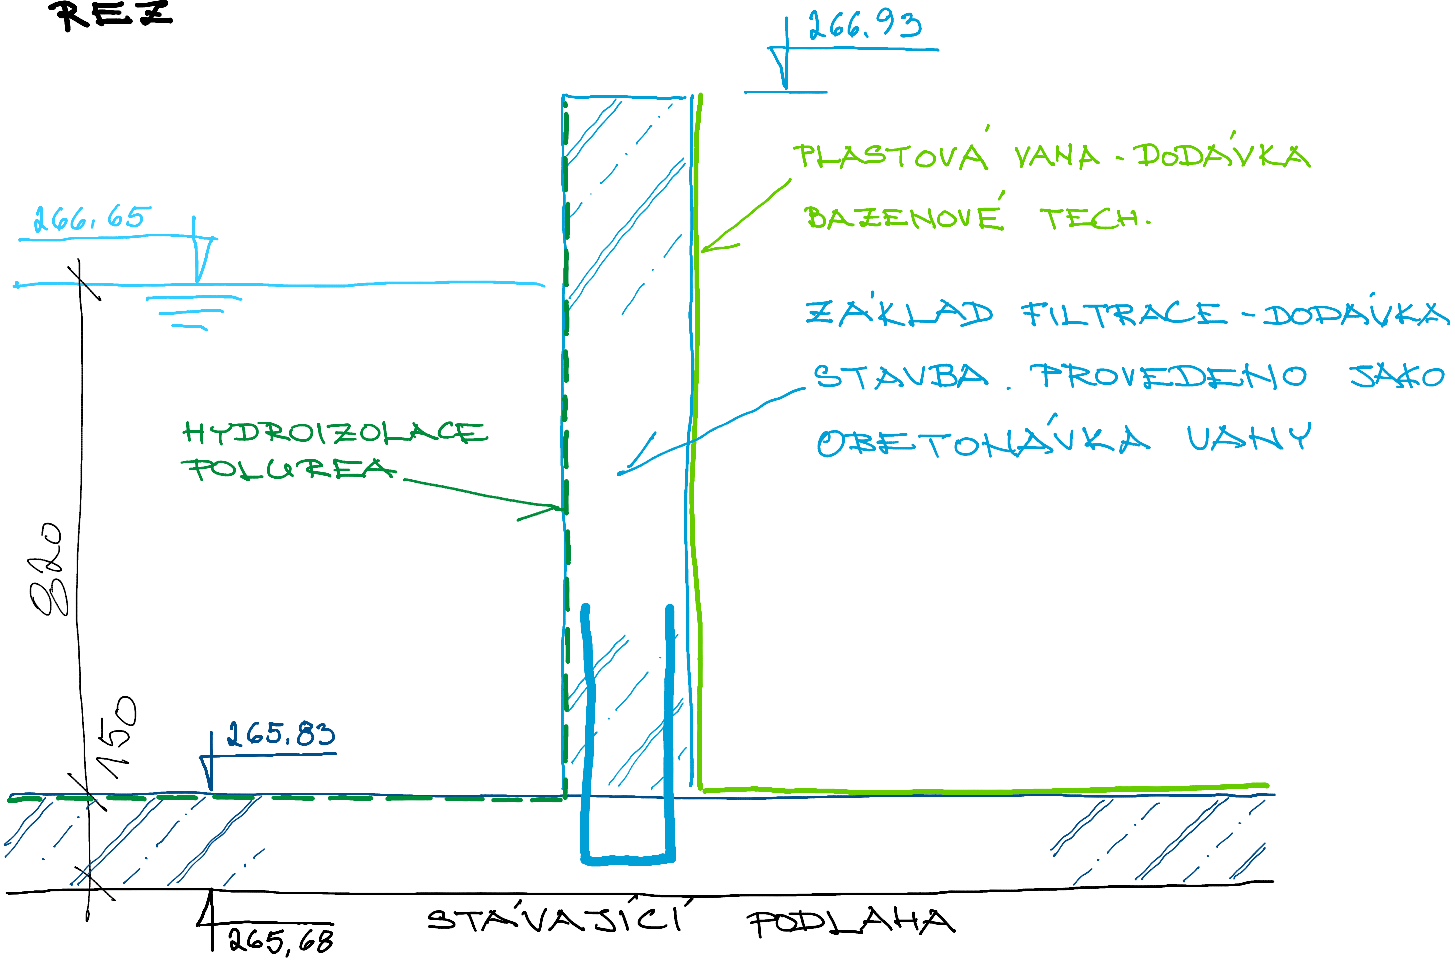


PLASTOVÁ VANA - DODÁVKA BAZENOVÉ TECH. UŽETNÉ PROST. POTRUBÍ

OC. CHRÁŇKA S PEVNOU PRŮRUBOU DLE VELIKOSTI PROSTUPUJÍCÍHO MĚDIA

TĚSNĚNÍ PROSTUPU MIN. TĚSNOST 2.5 BARU GUMOVÝ TĚSNÍCÍ KOTOUČ + PRÍTLAŽNÉ KOTOUČE NEREZOVÁ OCEĽ NÁPĚ. BETTRA

PŮDORYS

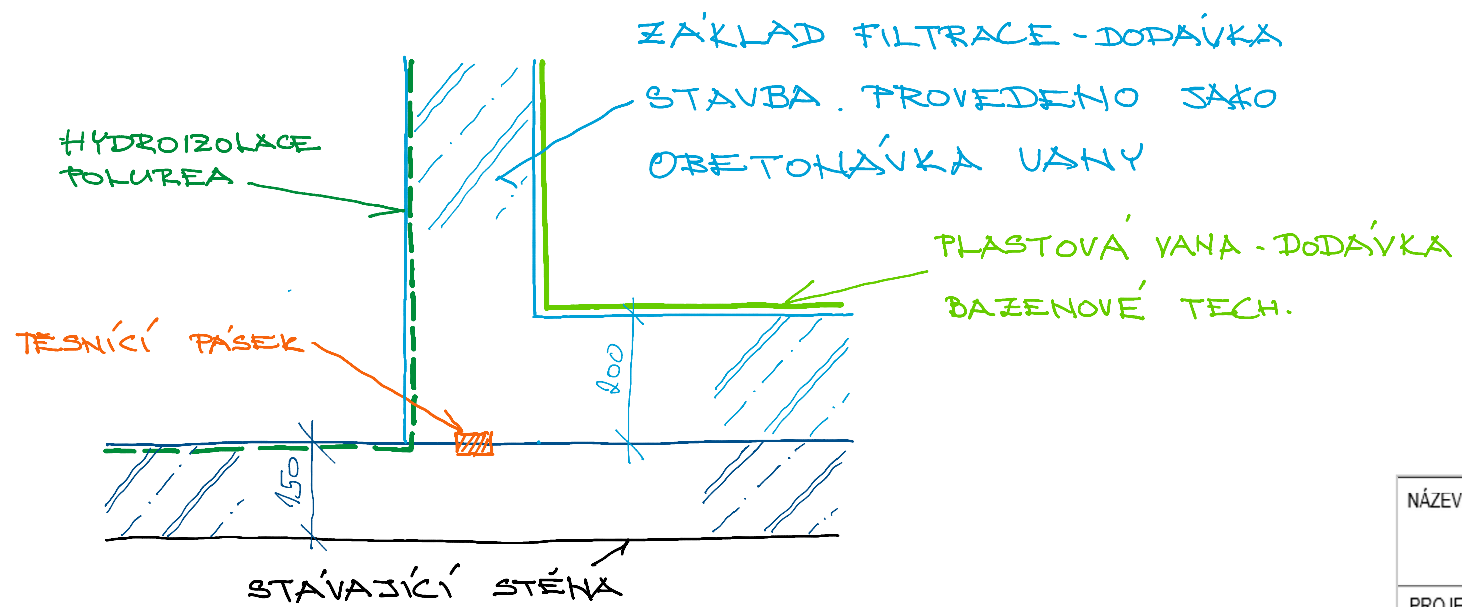

NÁZEV AKCE:	HYDROPOLIS	STUPEŇ:	DPS	MĚŘITKO:
PROJEKTANT:	Engineers CZ s.r.o.	VYPRACOVAL:	PETR JODAS	DATUM:
OBSAH:	DETAIL 2a-003		Petr Jodas	ČÍSLO REVIZE:
				ČÍSLO LISTU: