ŘEZ A–A'

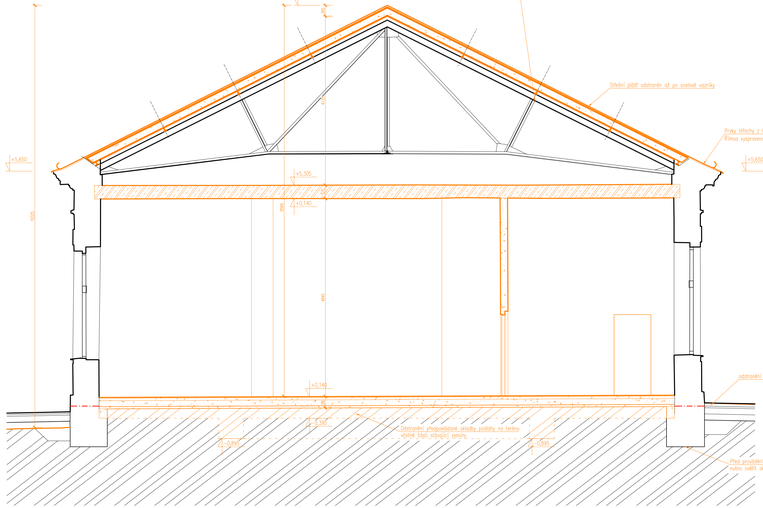

ŘEZ D–D'

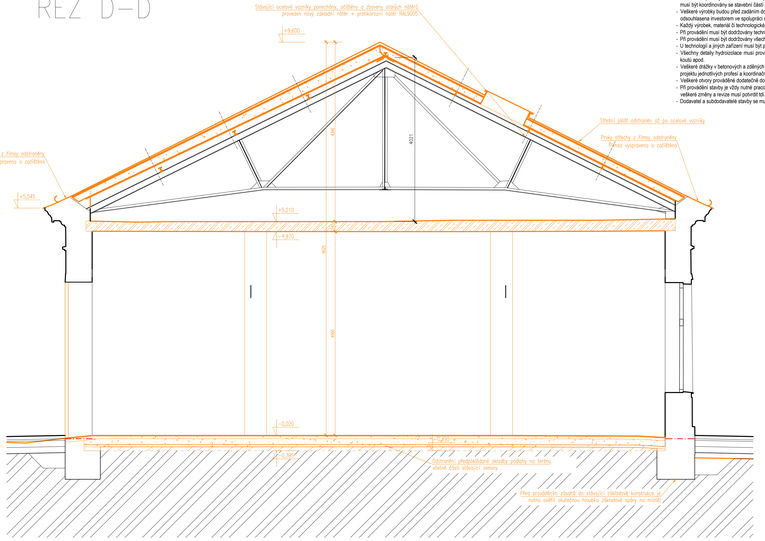

POZNÁMKY:
- Veškeré kóty jsou pouze orientační a je nutno je ověřit na stavbě, v případě větších nejasností je tyto nutno konzultovat s generálním projektantem!!
- Výškové kóty jsou uvedeny v metrech
- Kóty půdorysných rozměrů jsou uvedeny v milimetrech
- Technická zpráva je nedílnou součástí projektové dokumentace, dokumentaci je nutné brát jako celek a to i s přihlédnutím k profesím a částem dokumentace. jednotlivé profesní části musí být kontrolovány se stavební částí projektové dokumentace, veškeré nejasnosti nebo případné rozpory musí být vždy konzultovány s G.P.
- Veškeré výrobky budou před zadáním do výroby nebo před objednáním zkontrolovány a přepočítány, rozměry ověřeny a případná dilemata dokumentace dodavatele bude odsouhlasena investorem ve spolupráci s G.P. a architektem
- Každý výrobek, materiál či technologické zařízení musí být opatřeno certifikátem o shodě. Veškeré certifikáty a protokoly musí být doloženy dodavatelem
- Při provádění musí být dodržovány technologické předpisy výrobců jednotlivých prvků, u systémových dodávek budou použity pouze přípustné systémové prvky.
- Při provádění musí být dodržovány všechny příslušné normy, vyhlášky a předpisy v platném znění.
- U technologií a jiných zařízení musí být provedeny revize a jiné potřebné zkoušky.
- Všechny detaily hydroizolace musí provádět specializovaná firma, podle předepsaných postupů a odsouhlasených detailů od výrobce hydroizolace, včetně detailů vpustí, atiky, rohů, prostupů
- Veškeré ztužidly v betonových a zděných stěnách či prvcích by měly být přednostně řešeny. prostupy a ztužidly provést podle projektu jednotlivých profesí a koordinačních výkresů.
- Veškerá stavby provádějící dodavatelé do hotových čs. konstrukcí je nutno konzultovat se zadavatelem.
- Při provádění stavby je vždy nutné pracovat s nejaktuálnějším revizemi výkresů. aktuální revize dokumentace bude vždy stanovena a zapsána do stavebního deníku na KD G.D. a G.P.
- veškerá změny a revize musí potvrdit SE.
- Dodavatel a subdodavatelé stavby se musí vždy seznámit s nejaktuálnější verzí dokumentace a upozornit na případné nesrovnalosti.

BOURANÉ/ ODSTRAŇOVANÉ KONSTRUKCE
–předpokládané cihly plné pálené

BOURANÉ/ ODSTRAŇOVANÉ KONSTRUKCE
–předpokládané železobetonové prvky

– Předpokládá se odstranění veškerých interiérových dveřních výplní včetně ocelových zárubní
– Veškeré okenní i venkovní dveřní výplně budou demontovány a odstraněny, do původních začištěných a vyspravených okenních otvorů budou následně vsazeny nové okenní výplně
– Pokud není uvedeno jinak, je uvažováno s kompletním odstraněním souvrství podlahy po nosnou konstrukci stropu
– Není-li uvedeno jinak, předpokládá se skladba podlahy na terénu následující:
  – nášlapná vrstva (keramická dlažba/ dřevěné parkety)
  – betonová mazanina tl. 60mm
  – podlahové EPS tl. 140mm
  – asfaltová hydroizolace
  – podkladní beton tl. 50mm
– Není-li uvedeno jinak, předpokládá se skladba podlahy následující:
  – nášlapná vrstva (keramická dlažba/ dřevěné parkety)
  – betonová mazanina tl. 60mm
  – podlahové EPS tl. 40mm
  – stropní deska
– Není-li uvedeno jinak, předpokládá se skladba střechy následující:
  – plechová falcovaná krytina, pozink
  – podkladní rohož
  – dřevěné bednění tl.20mm
  – minerální izolace tl.200mm// dřevěné krokve 200x100mm
  – dřevěné bednění tl.20mm
  – ocelové vazníkové 1100
  – ocelová vazníková střešní konstrukce – ponechávaná
– Způsob podepření nově prováděných otvorů a podchycení stávajících nosných konstrukcí je uveden v části D.1.2 této projektové dokumentace

© CMC architects a.s. AUTORSKÁ PRÁVA VYHRAZENA

NÁZEV PROJEKTU:

REVITALIZACE OBJEKTŮ A PROSTORŮ KORUNNÍ, P10
čísla investičních akcí 1/4/A52/00, 1/4/F87/00, 1/4/F87/01, 1/4/A52/02

INVESTOR:
Hlavní město Praha, zast.
Pražskou vodohospodářskou společností a.s.
Evropská 866/67, 160 00 Praha 6 - Vokovice
IČO 25656112

GENERÁLNÍ PROJEKTANT:
CMC architects a.s.
Jankovcova 1037/49,
170 00, Praha 7
IČO: 26143309
T: (+420) 724 191 909
E: email@cmca.cz
kontaktní osoba:
Ing. arch. Evžen Dub, ČKA

autoři návrhu:
Dipl.arch.David.R.Chisholm, ČKA
Akad.arch.Vít Mlado, ČKA
projektní team:
ing.arch.Petr Pawlika ČKA
ing.arch.Gabriela Sokyrová
ing.arch.Jana Peterková
Mgr.art.Ing.Michail Aust

CMCARCHITECTS

PROJEKTANT:
ENGINEERS CZ s.r.o.
V Haji 1092/15
170 00, PRAHA 7
IČO: 24127863
T: (+420) 252 546 463
info@engineers-cz.cz

V Haji 1092/15, 170 00 PRAHA 7 - Holešovice
ENGINEERSCZ
C of Pr. Tr. +420 602 546 463 Email: info@engineers-cz.cz engineers-cz.cz

PROJEKTANT DUTÝ:
ENGINEERS CZ s.r.o.
V Haji 1092/15
170 00, PRAHA 7
IČO: 24127863
T: (+420) 252 546 463
info@engineers-cz.cz

V Haji 1092/15, 170 00 PRAHA 7 - Holešovice
ENGINEERSCZ
C of Pr. Tr. +420 602 546 463 Email: info@engineers-cz.cz engineers-cz.cz

MĚŘÍTKO: 1:50 | SCHÉMA: | FAME:

LEGENDA INVESTIČNÍCH AKCÍ
1 INVESTIČNÍ AKCE 1/4/F87/00
Obnova zeleně a okolí/ prostranství objektu Korunní, P10
1 INVESTIČNÍ AKCE 1/4/F87/01
Obnova zeleně a okolí/ prostranství objektu Korunní, P10 – vodárenská věž
2a INVESTIČNÍ AKCE 1/4/A52/00
Rekonstrukce VDJ Korunní, P10 (severní vstup/jen)
2b INVESTIČNÍ AKCE 1/4/A52/00
Rekonstrukce VDJ Korunní, P10 (východní vstup/jen)
3 INVESTIČNÍ AKCE 1/4/A52/02
Revitalizace objektu a prostoru VDJ Korunní, P10

± 0,000 = 269,140 Bpv

OBJEKT: SO 0101, SO 0102

NÁZEV VÝKRESU: ŘEZ A, C, D, PROVOZNÍM OBJEKTEM - ODSTRAŇOVANÉ KONSTRUKCE

ČÁST:

STUPEŇ: DOKUMENTACE PRO VÝBĚR ZHOTOVITELE

ZODPOVĚDNÝ PROJEKTANT: Akad.arch. Vít Mlado

MANAŽER PROJEKTU: Ing. arch. Evžen Dub

HIP: Ing. Petr Jodas

VYPRACOVAL: Ing. Adam Kubů

MĚŘÍTKO: 1:50

DATUM: 11/2023

INDEX	369	DV2	1	0101_0102	3/01		DÍL.	01
	PROJEKT	FÁZE	INVESTIČNÍ AKCE	OBJ./ZAŘÍZENÍ	ČÁST	OBJ./ZAŘÍZENÍ		