
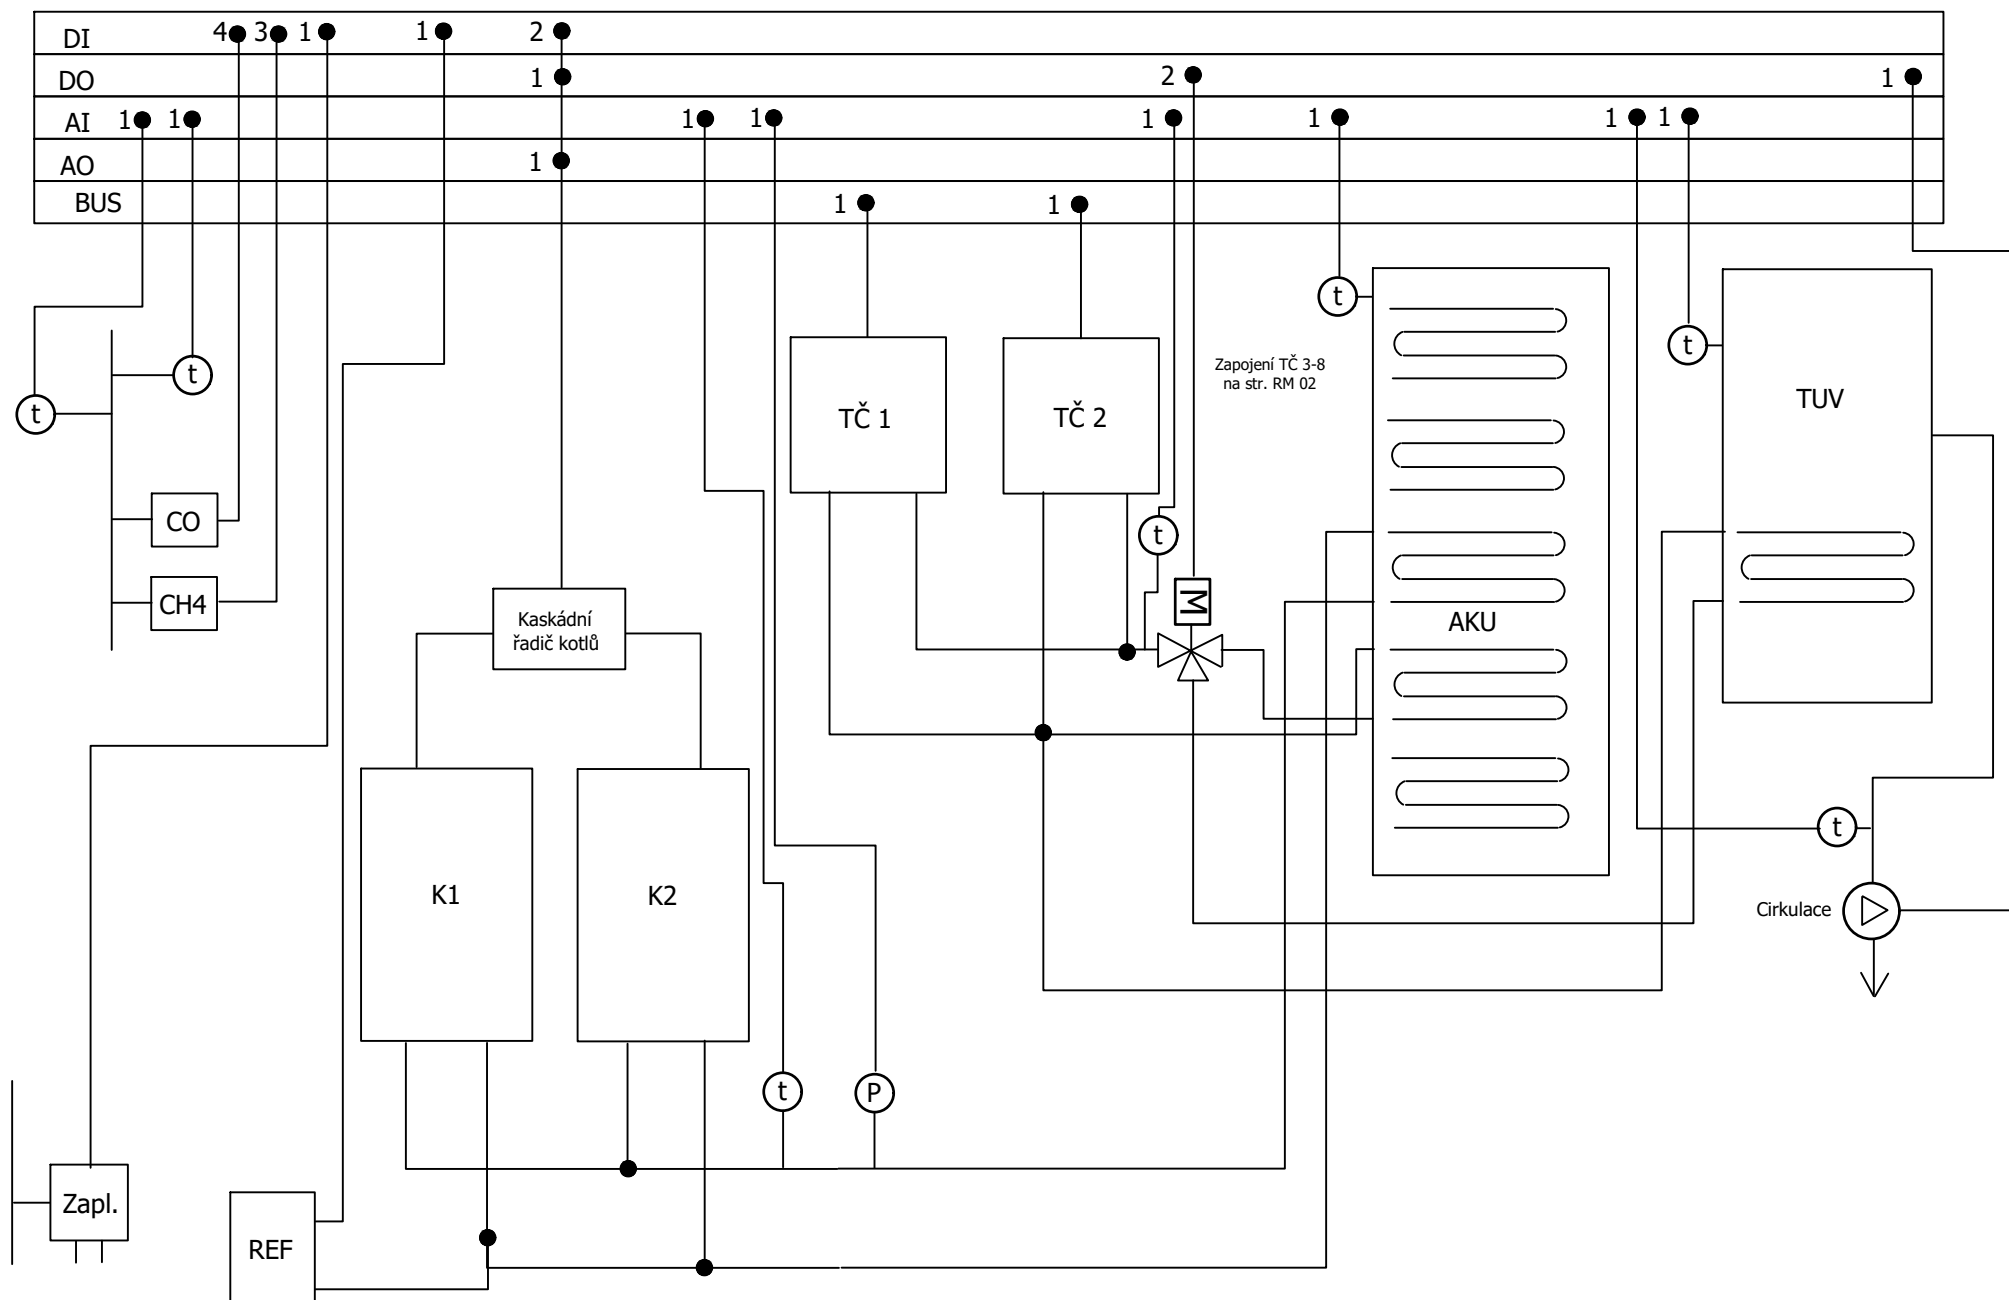
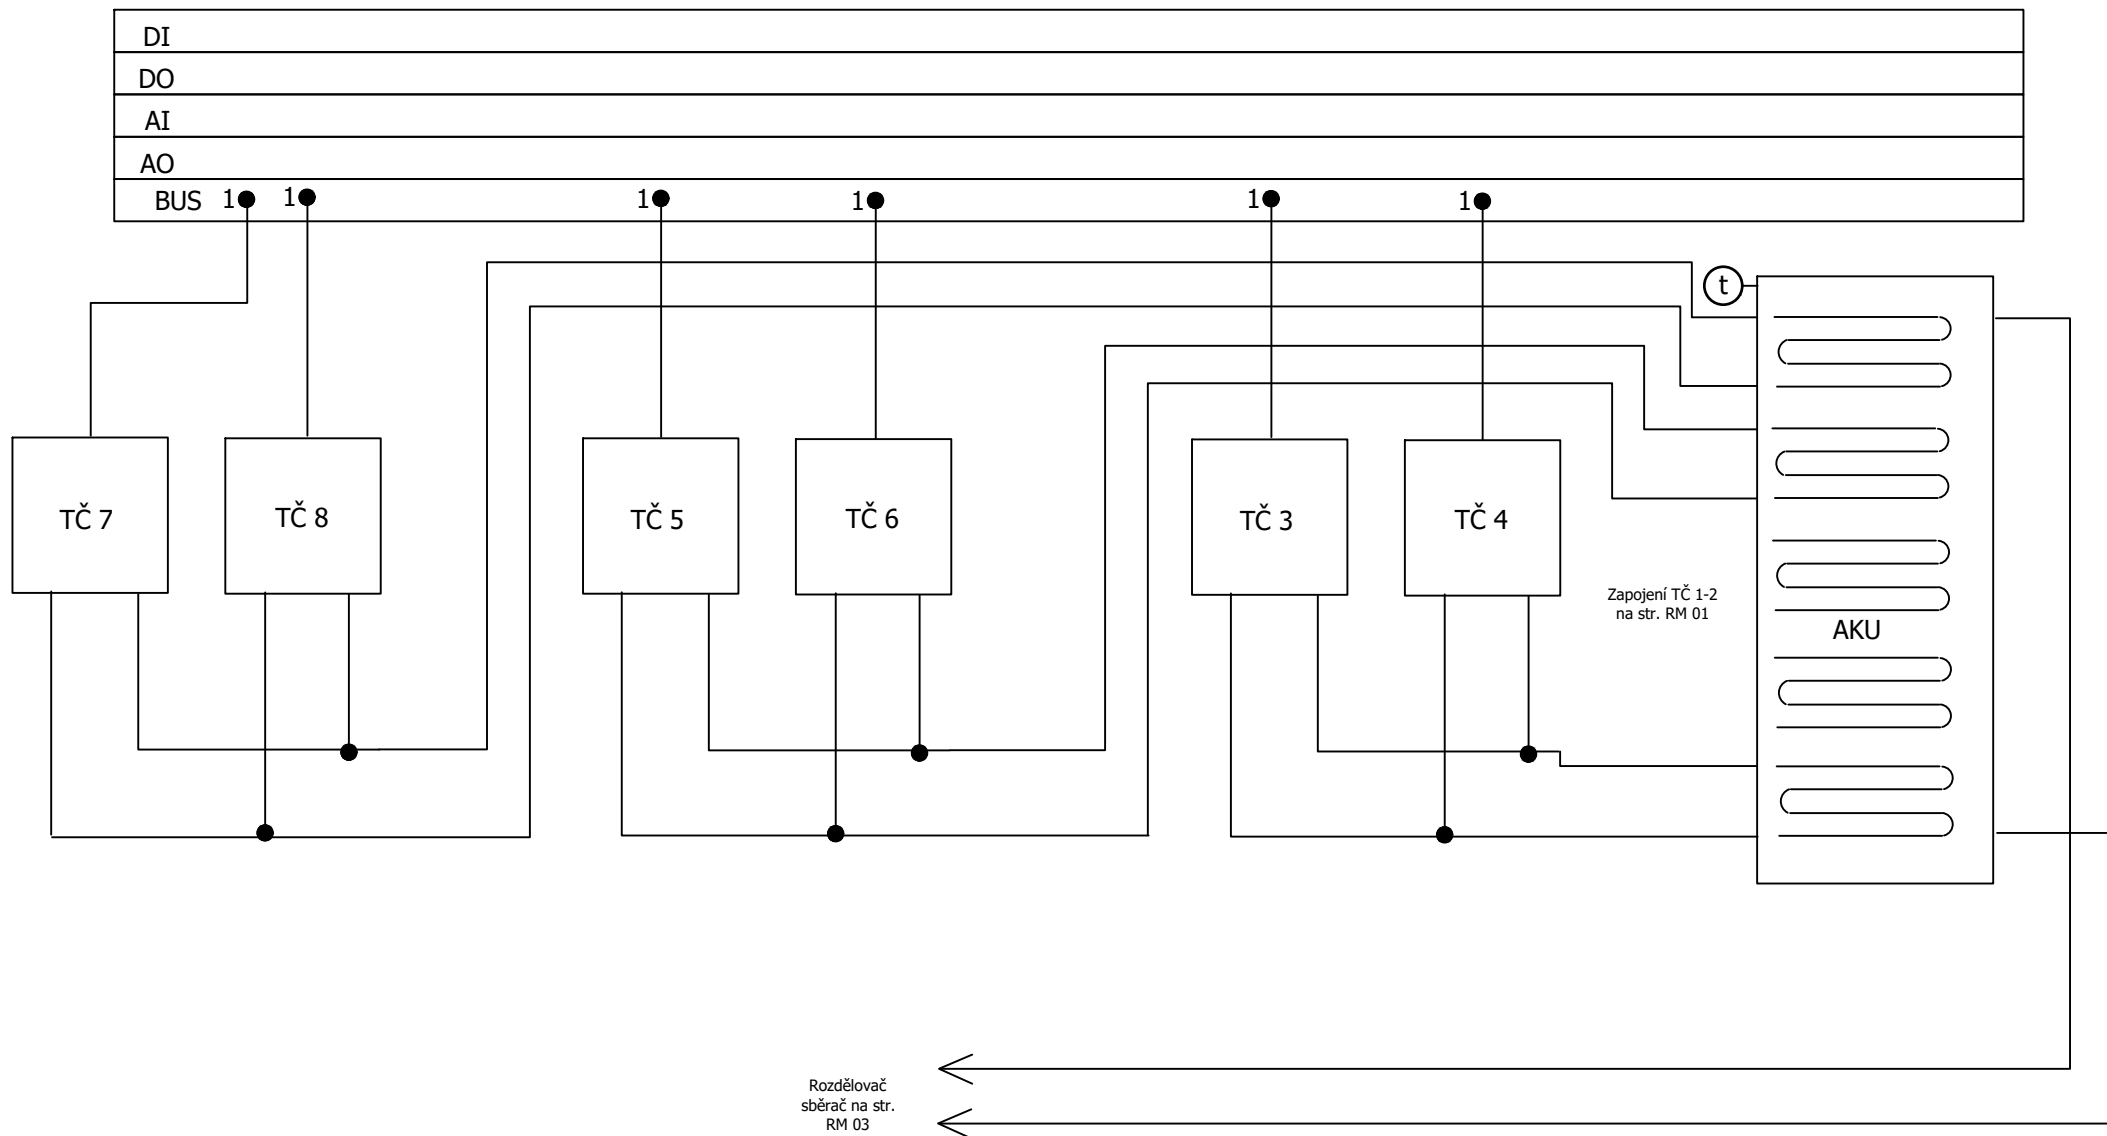
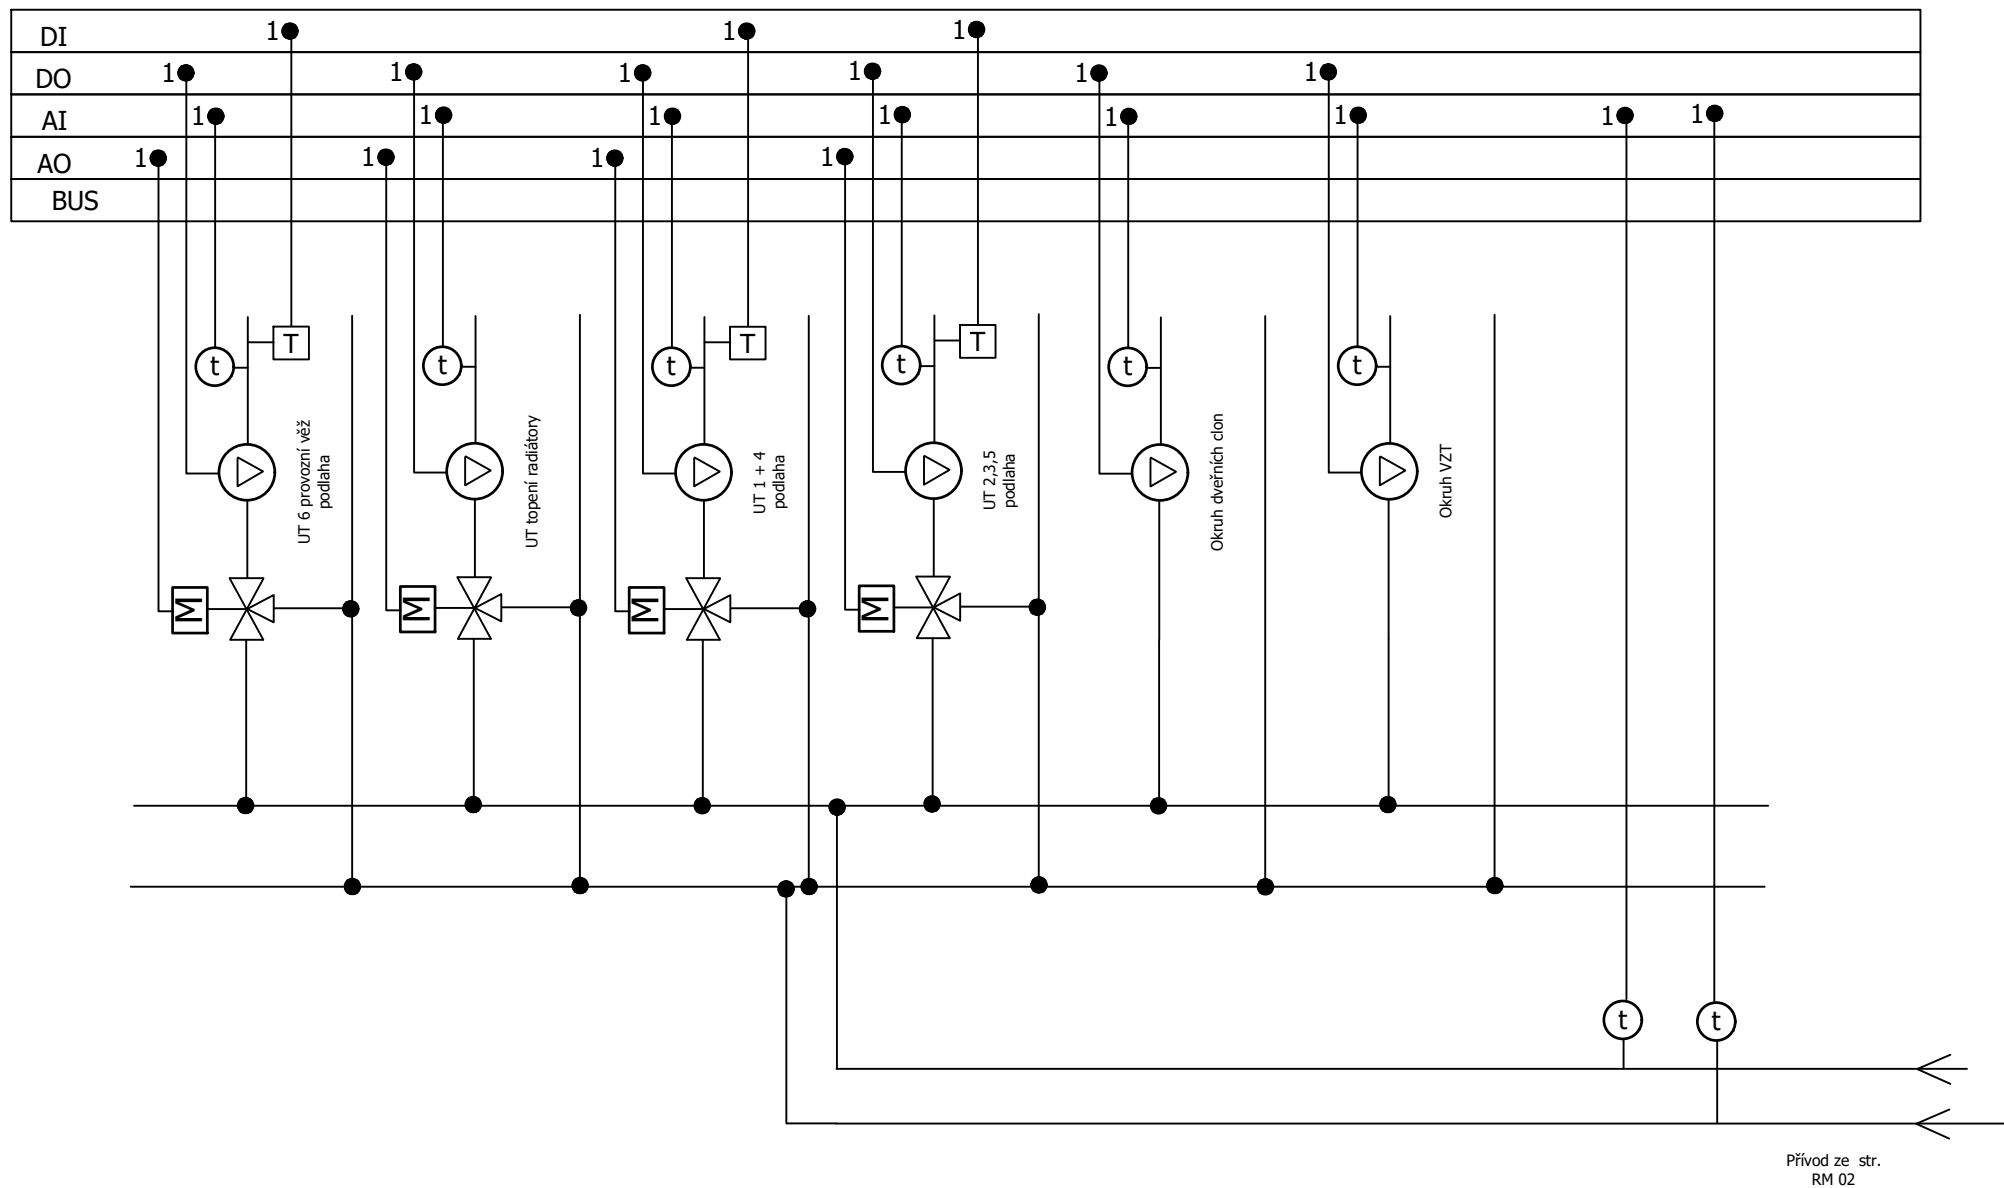


-	-	-
00	PRVNÍ VYDÁNÍ	-
01	OBSAH REVIZE	11/2023


	JMÉNO:	PODPIS:	PROJEKTANT / DODAVATEL:		
ZODPOVĚDNÝ PROJEKTANT:	Akad. arch Vít Máslo		 ENERFIS s.r.o. Drtinova 557/10, 150 00 Praha 5 +420 222 766 950 info@enerfis.cz		
VYPRACOVAL:	Ing. Adam Košík				
MANAŽER PROJEKTU:	Ing. arch Evžen Dub				
HP:	Ing. Petr Jodas				
PROJEKTANT ČÁSTI PD:		AUTORIZAČNÍ RAZÍTKO:	PARÉ:	OBJEDNATEL/INVESTOR:	
PROJEKT: 369			FÁZE:	ZMĚNA:	INVEST. AKCE:
			DVZ	01	1
OBJEKT č.: 0101_0102			MĚŘÍTKO:	FORMÁT:	DATUM:
			1:50		11/2023
NÁZEV: PŮDORYS 2.NP –NÁVRHOVÝ STAV			ČÍSLO DOKUMENTU:		
ČÁST:			102		








DI
DO
AI
AO
BUS


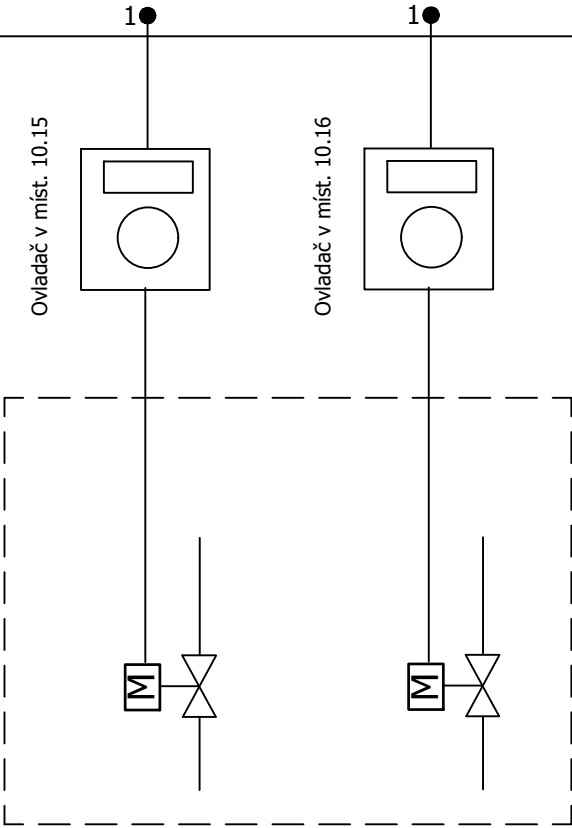


Podlahové topení okruh RS 1
jištěný přívod 230V 6A zajistí elektro


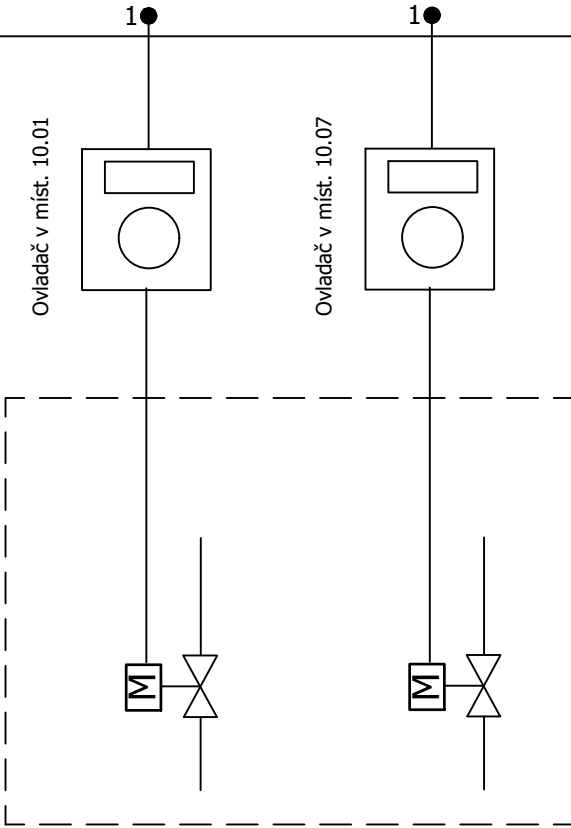


Podlahové topení okruh RS 2
jištěný přívod 230V 6A zajistí elektro


DI
DO
AI
AO
BUS

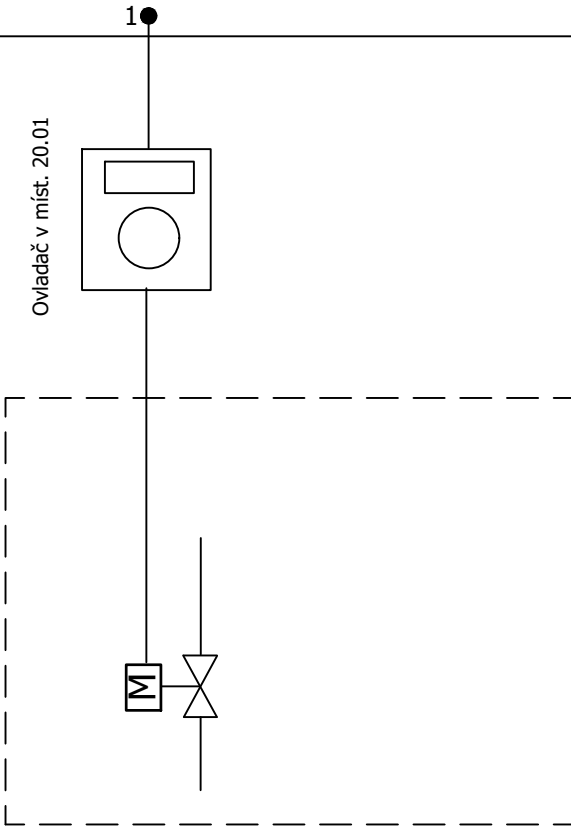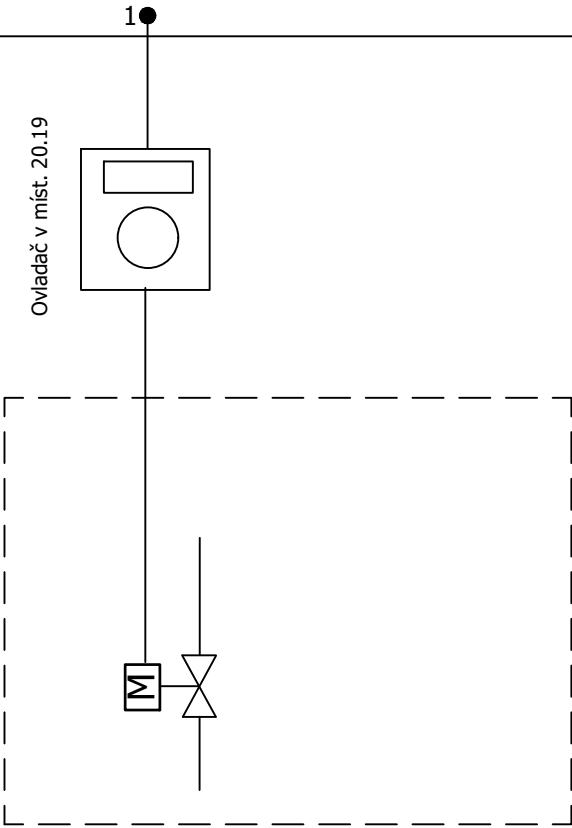


DI
DO
AI
AO
BUS

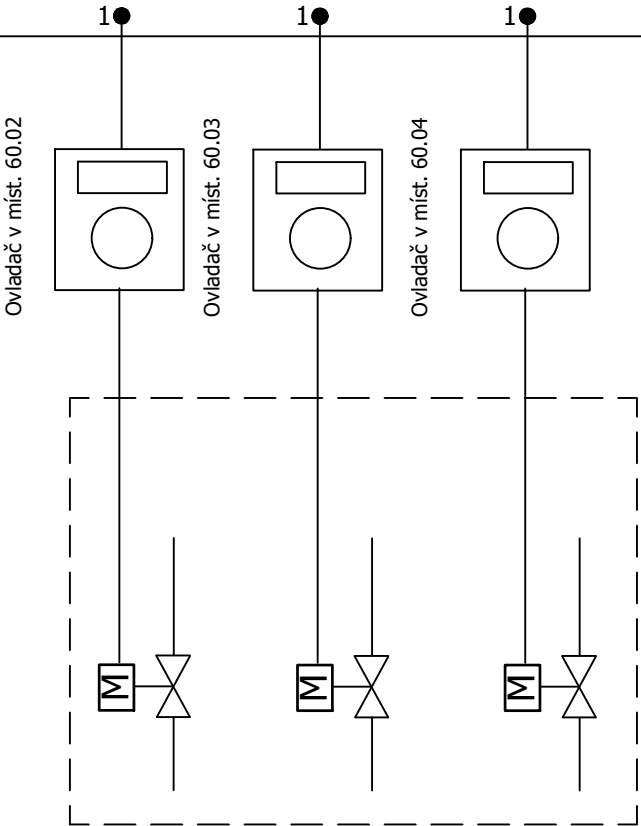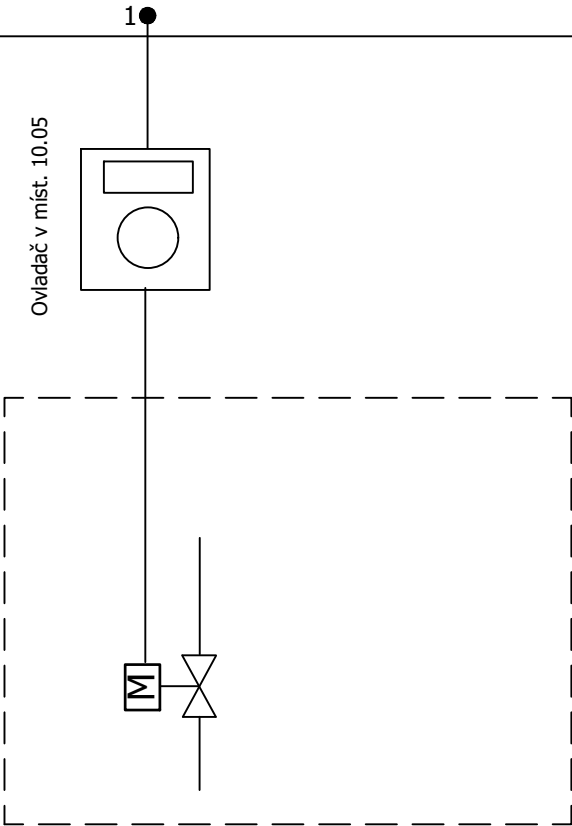

DI	1●	1●		
DO		1●	1●	
AI				1●
AO				
BUS				

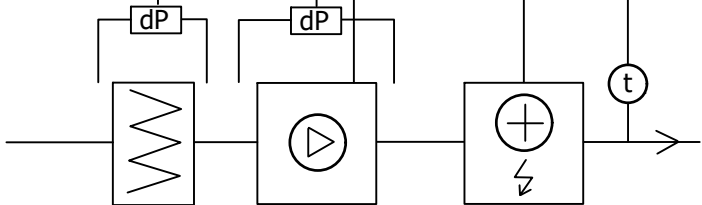

Přívod vzduchu - Kotelna

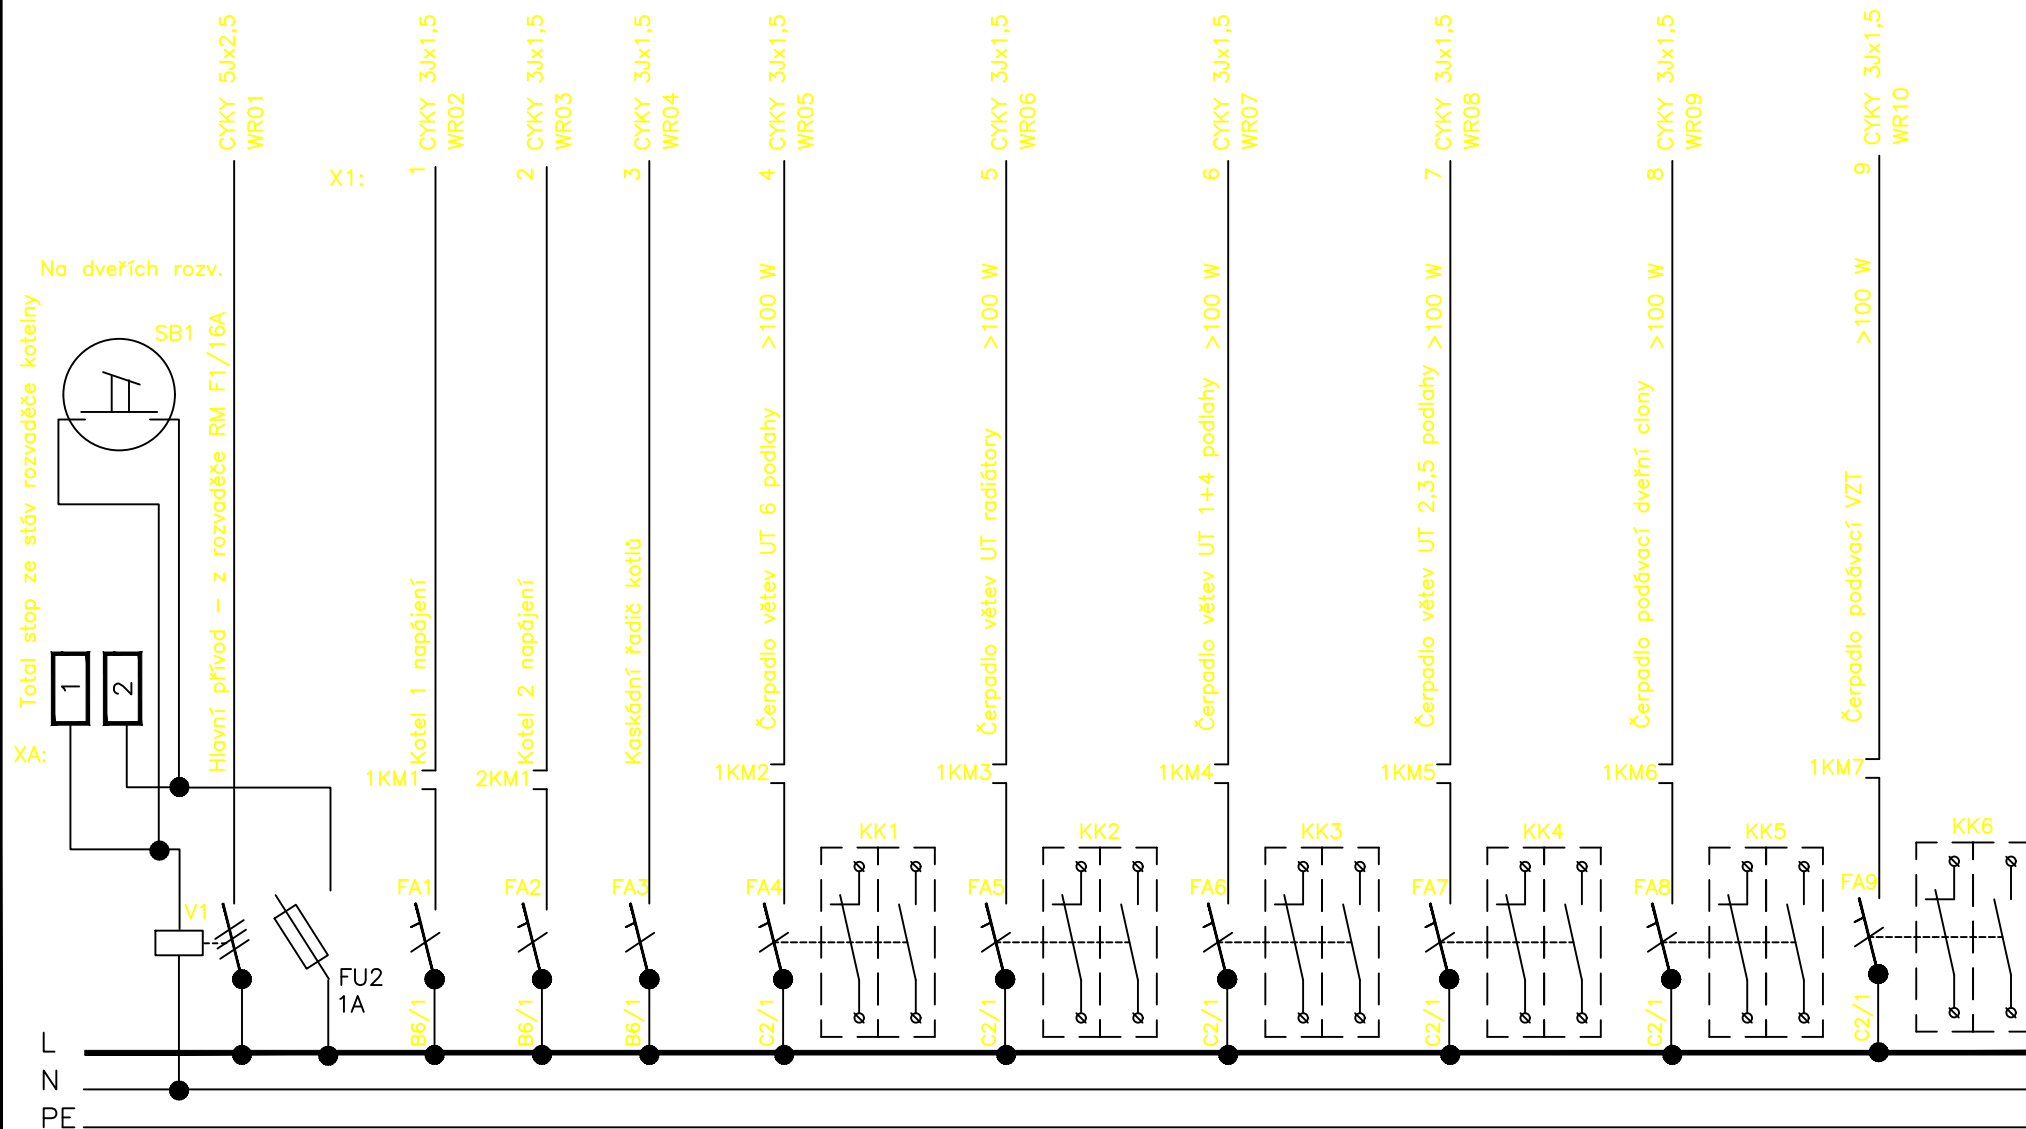

Kotelna

STUPĚŇ PD:

VYPRACOVAL:

DATUM:

DVZ


Ing. Adam Košík

11/2023

Strana:

MĚŘITKO:

VÝKRES:

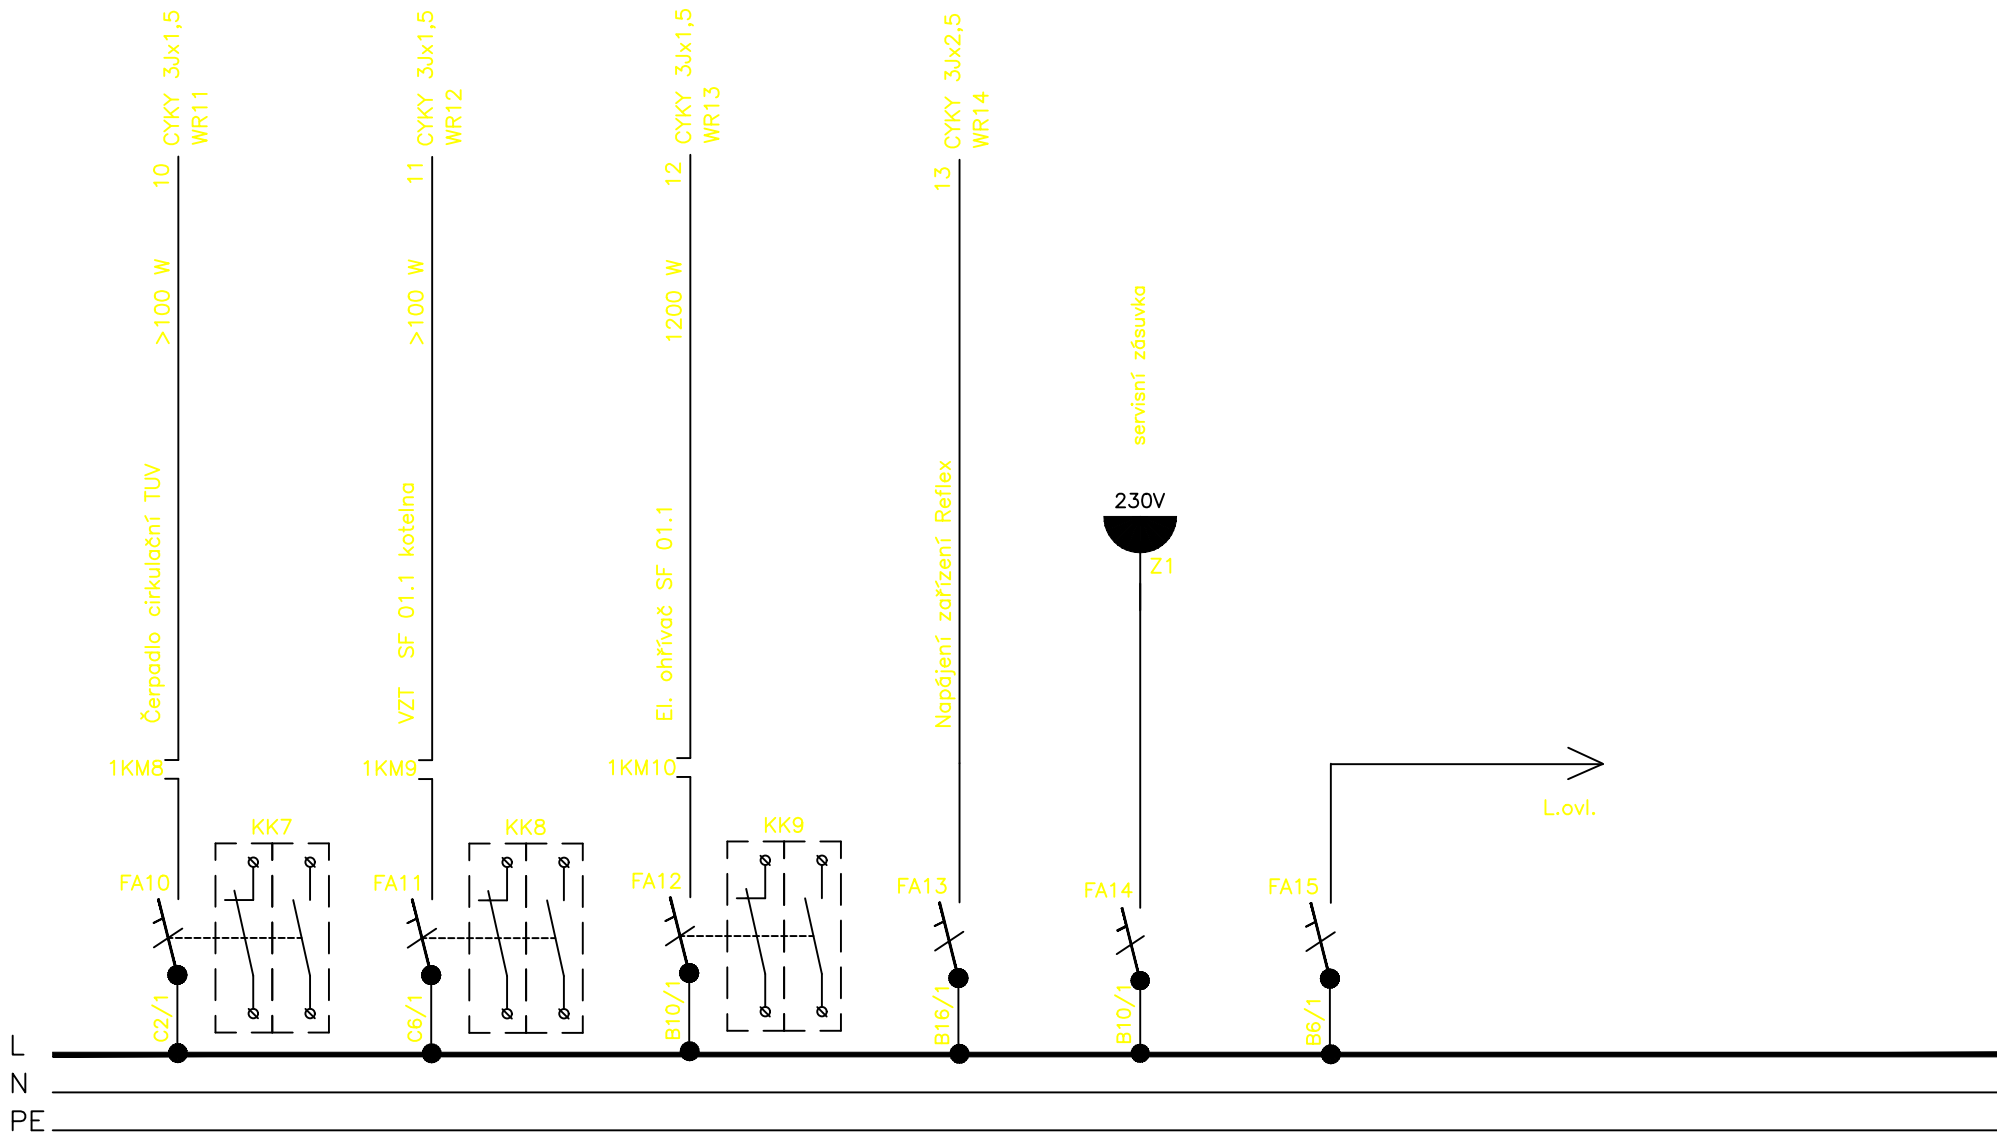


Kotelna

STUPĚŇ PD:
VYPRACOVAL:
DATUM:

DVZ
Ing. Adam Košík
11/2023

Strana:
MÉRITKO:
VÝKRES:

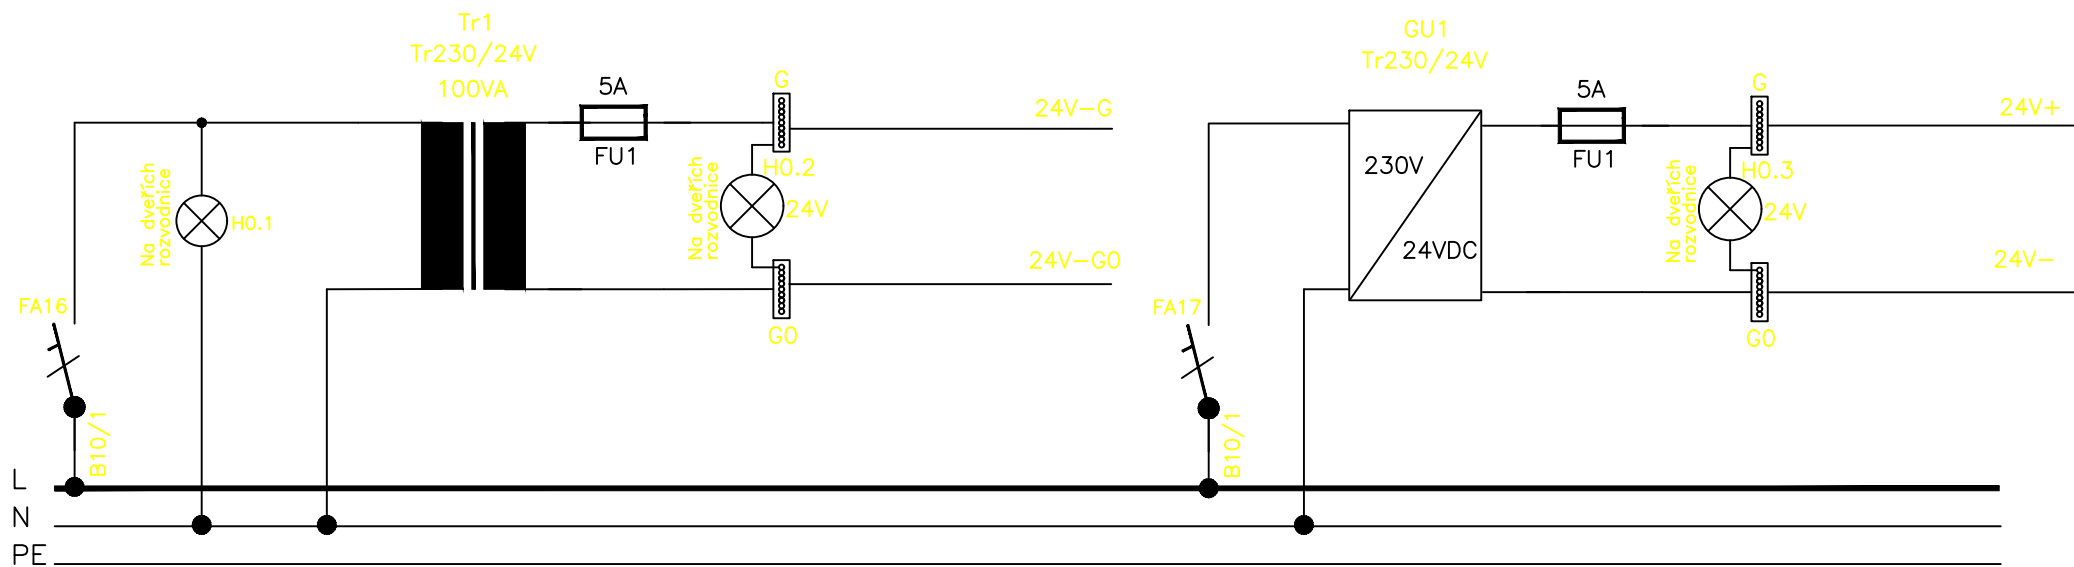

Kotelna

STUPĚŇ PD:
VYPRACOVAL:
DATUM:

DVZ
Ing. Adam Košík
11/2023

Strana:
MĚŘITKO:
VÝKRES: