




-	-	-
00	PRVNÍ VYDÁNÍ	-
01	OBSAH REVIZE	11/2023

	JMÉNO:	PODPIS:	PROJEKTANT / DODAVATEL:		
ZODPOVĚDNÝ PROJEKTANT:	Akad. arch Vít Máslo		 ENERFIS s.r.o. Drtinova 557/10, 150 00 Praha 5 +420 222 766 950 info@enerfis.cz		
VYPRACOVAL:	Ing. Adam Košík				
MANAŽER PROJEKTU:	Ing. arch Evžen Dub				
HP:	Ing. Petr Jodas				
PROJEKTANT ČÁSTI PD:		AUTORIZAČNÍ RAZÍTKO:	PARÉ:	OBJEDNATEL/INVESTOR:	
PROJEKT: 369			FÁZE:	ZMĚNA:	INVEST. AKCE:
			DVZ	01	1
OBJEKT č.: 0101_0102			MĚŘÍTKO:	FORMÁT:	DATUM:
			1:50		11/2023
NÁZEV: PŮDORYS 2.NP –NÁVRHOVÝ STAV			ČÍSLO DOKUMENTU:		
ČÁST:			102		

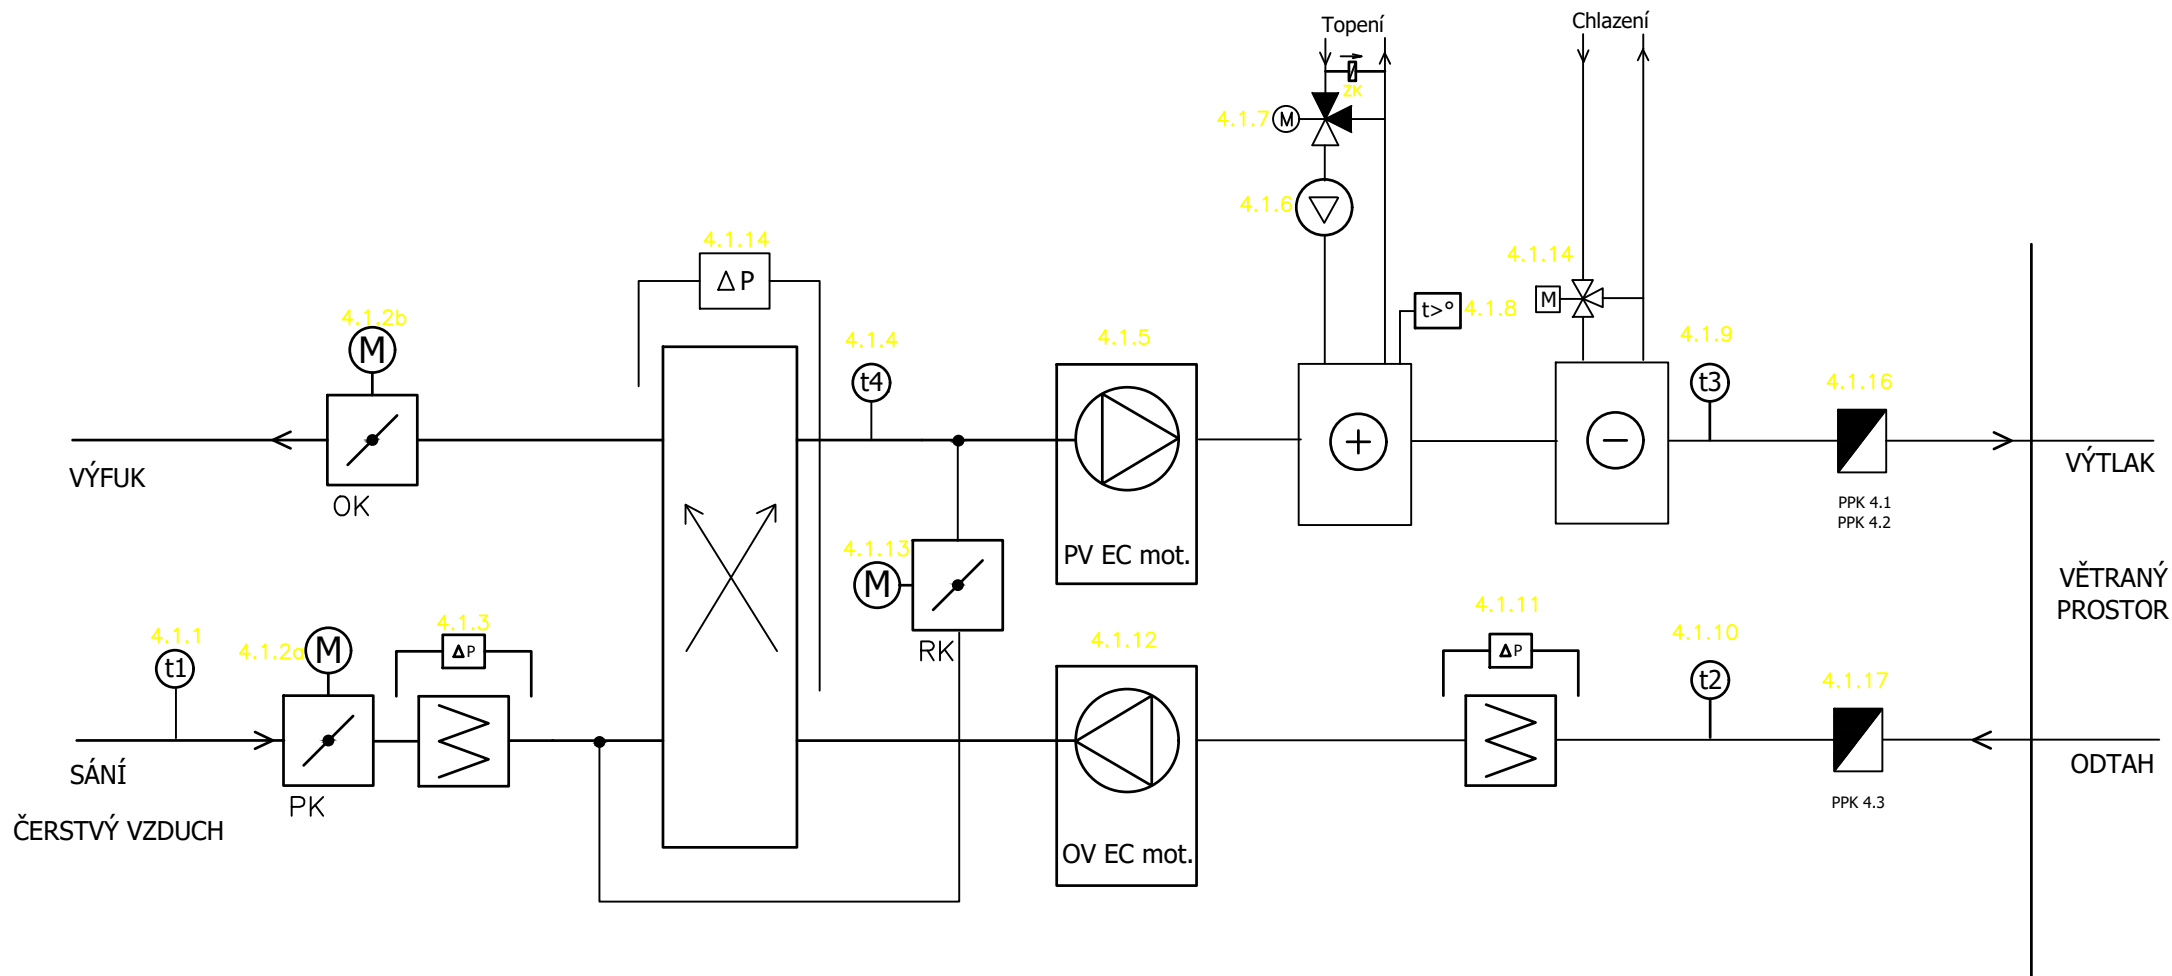



VZT jednotka s vlastní regulací dodávka VZT

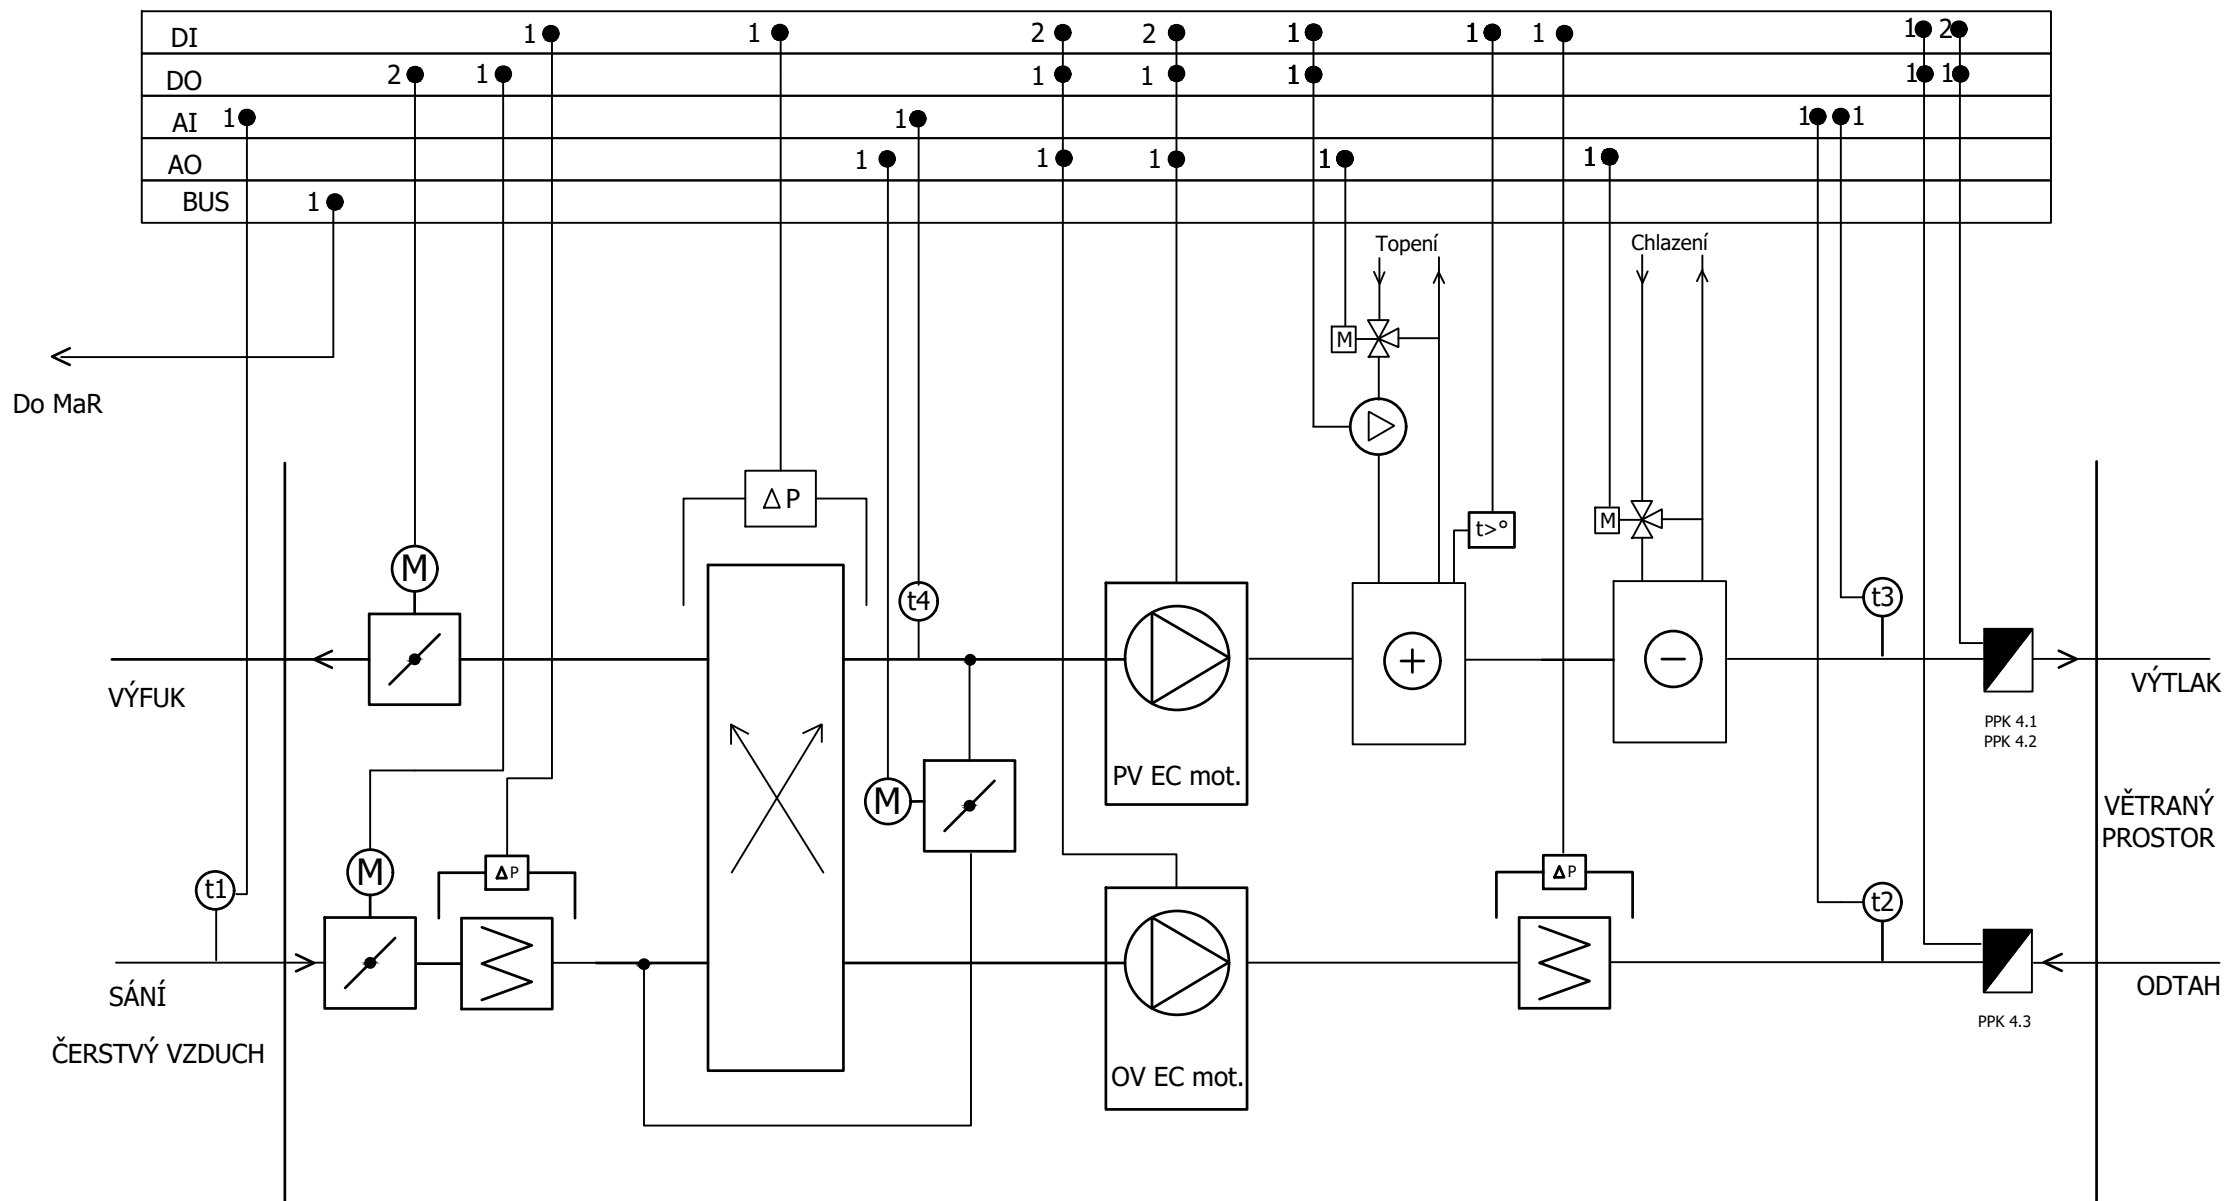

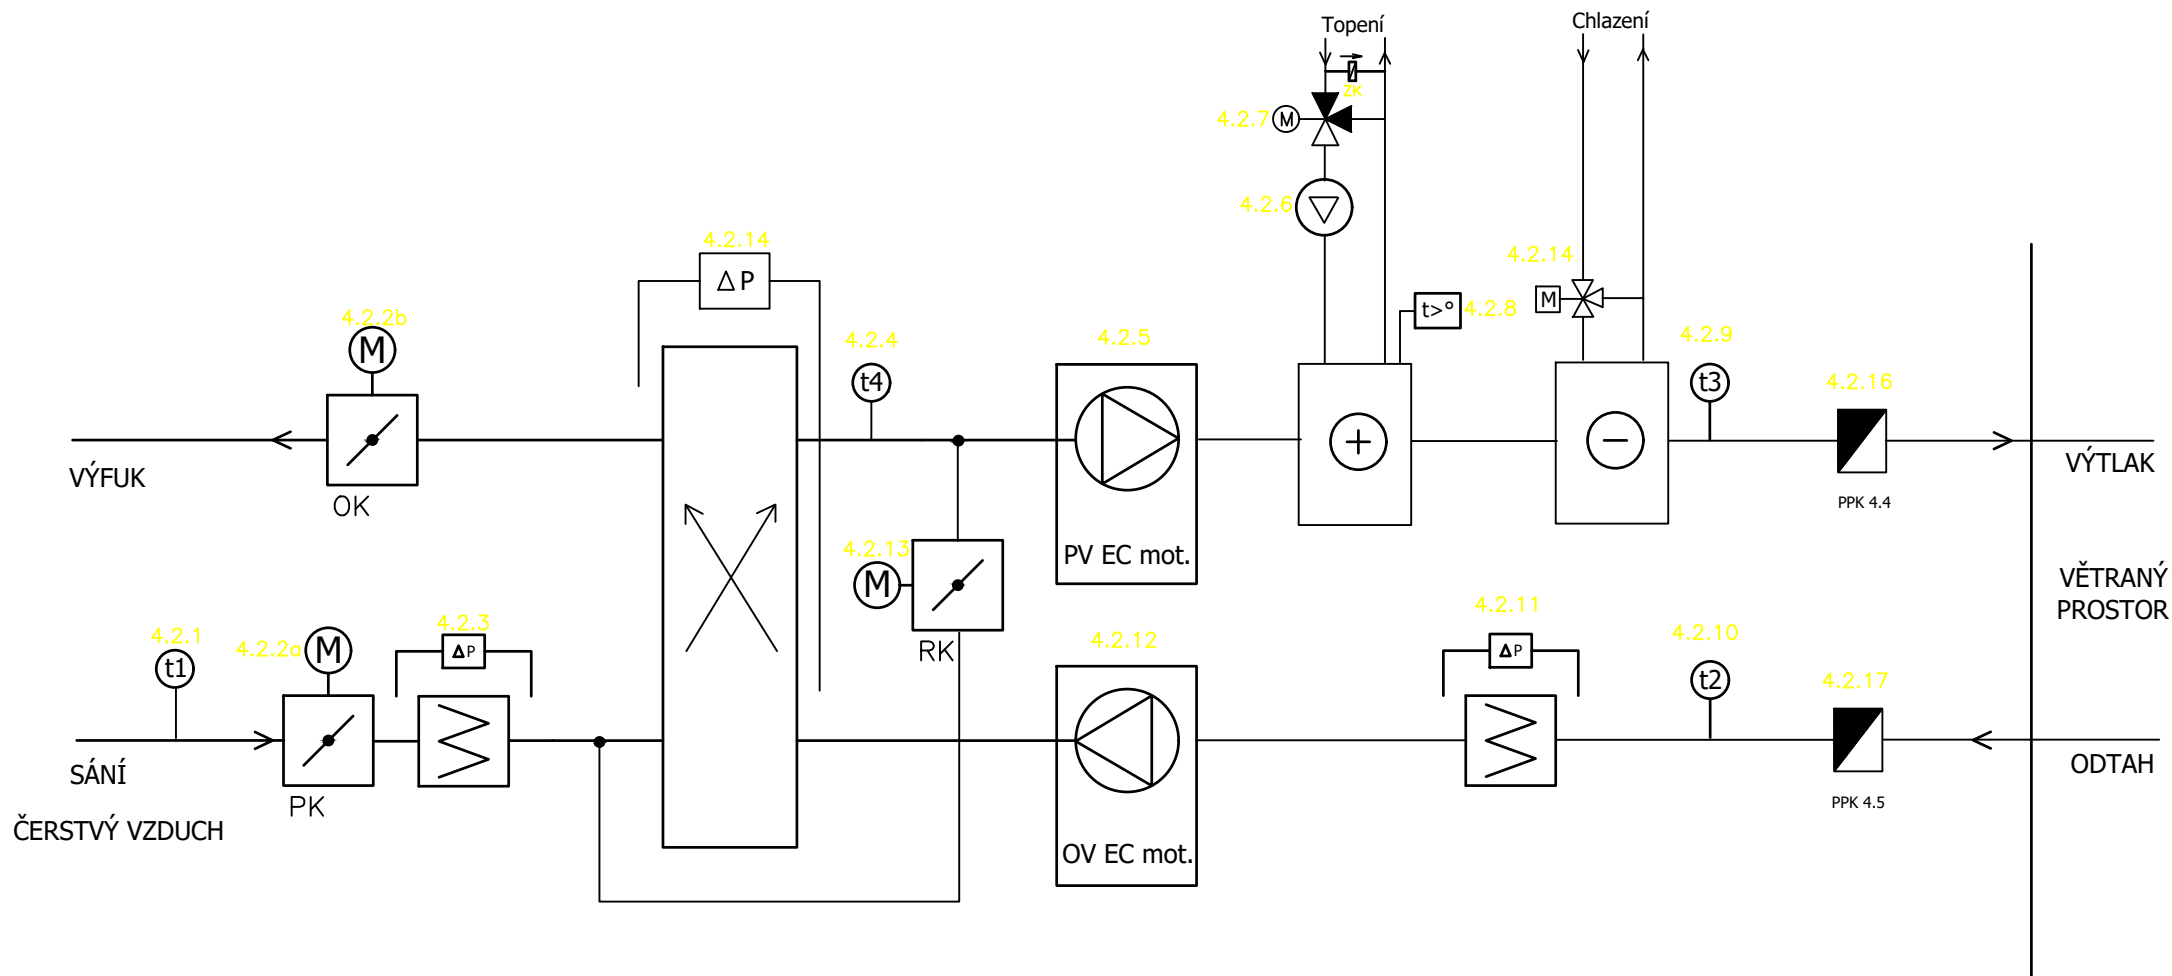



VZT jednotka s vlastní regulací dodávka VZT

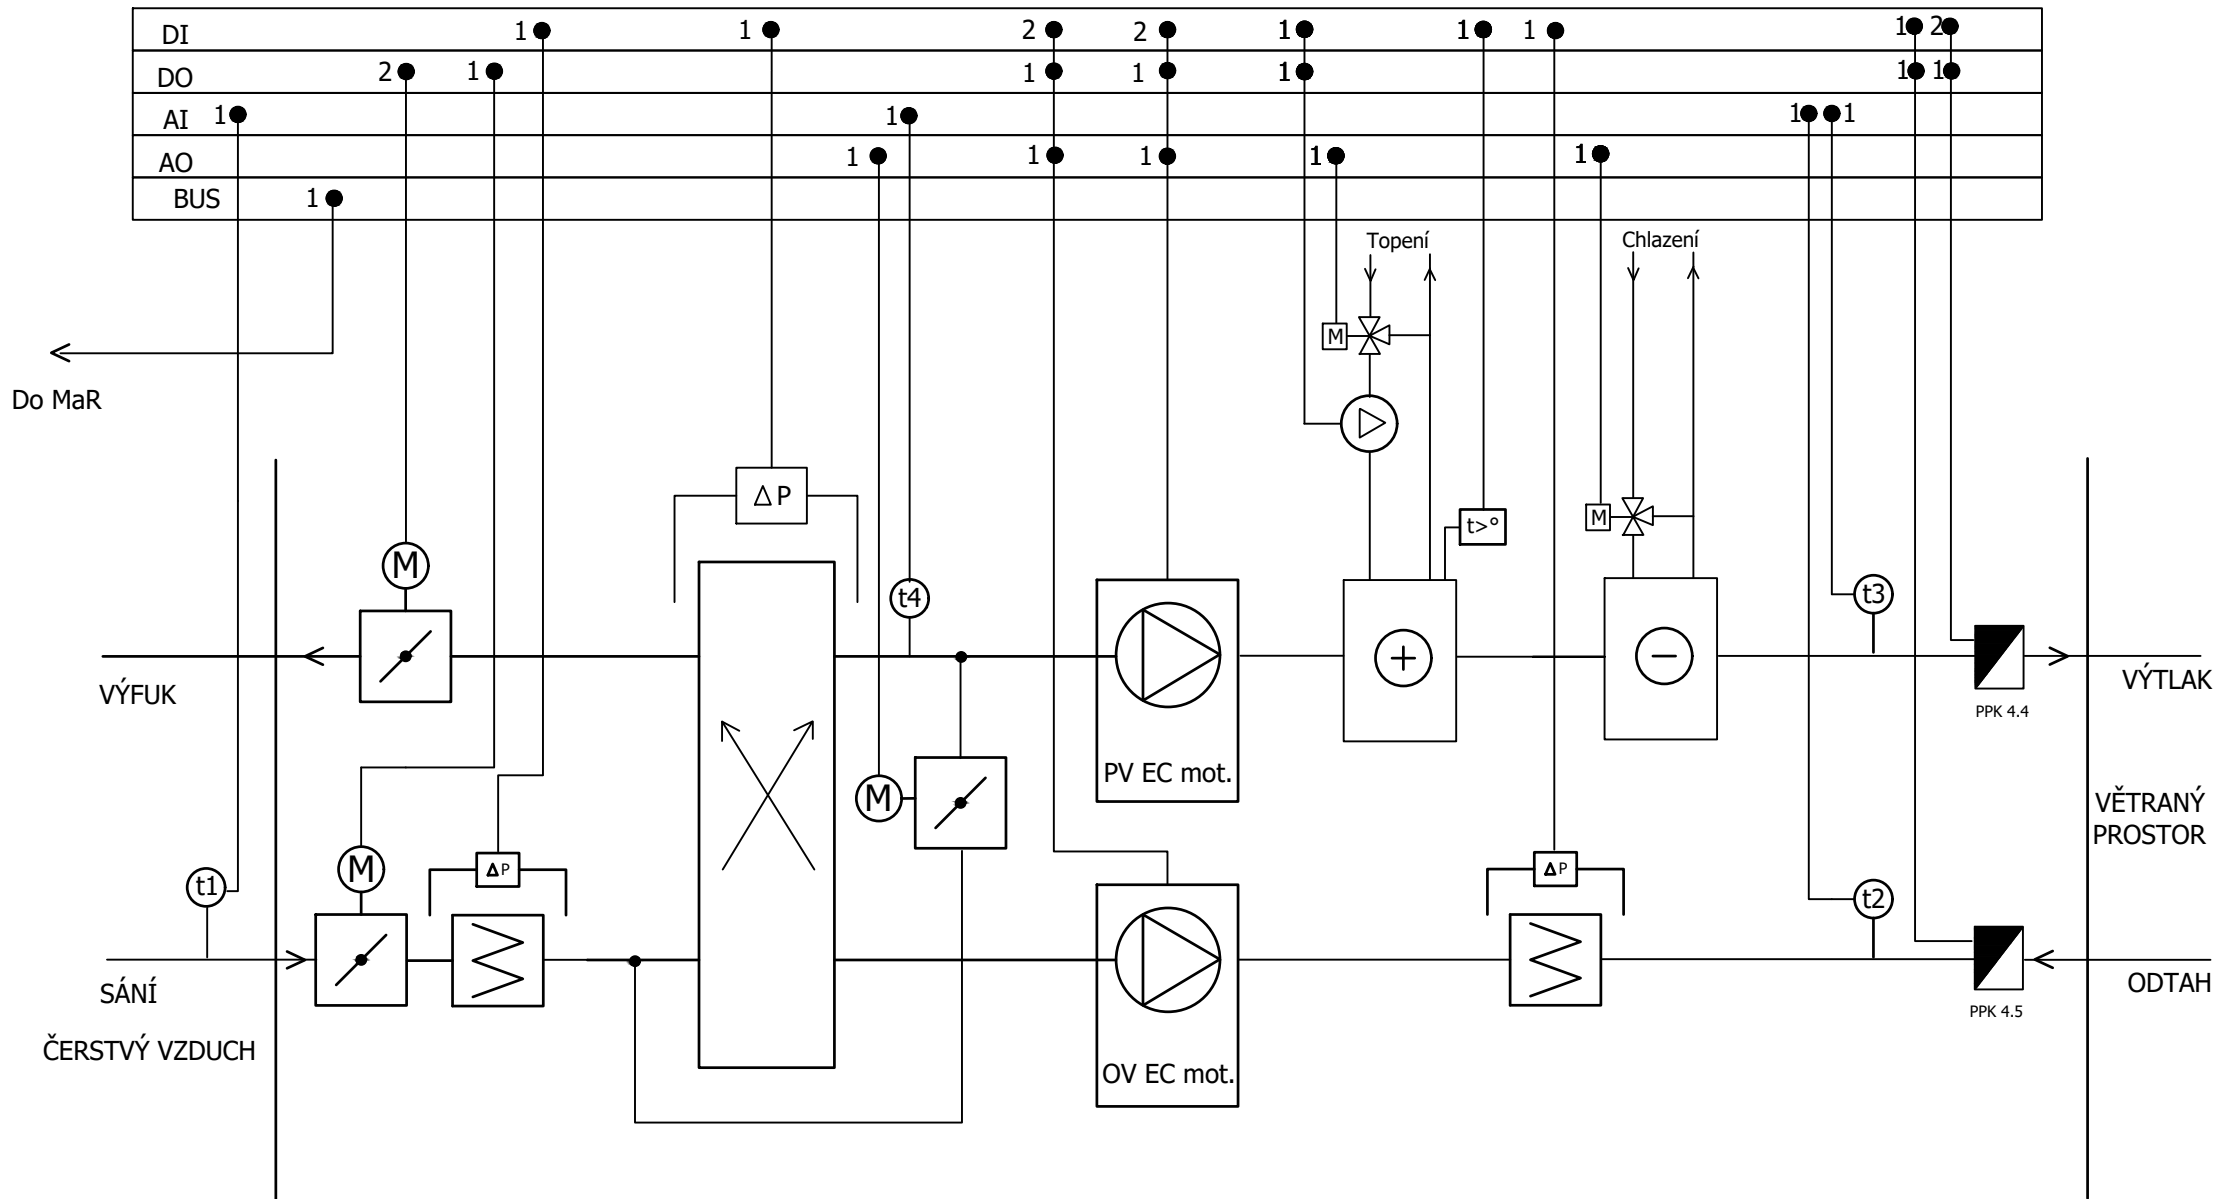

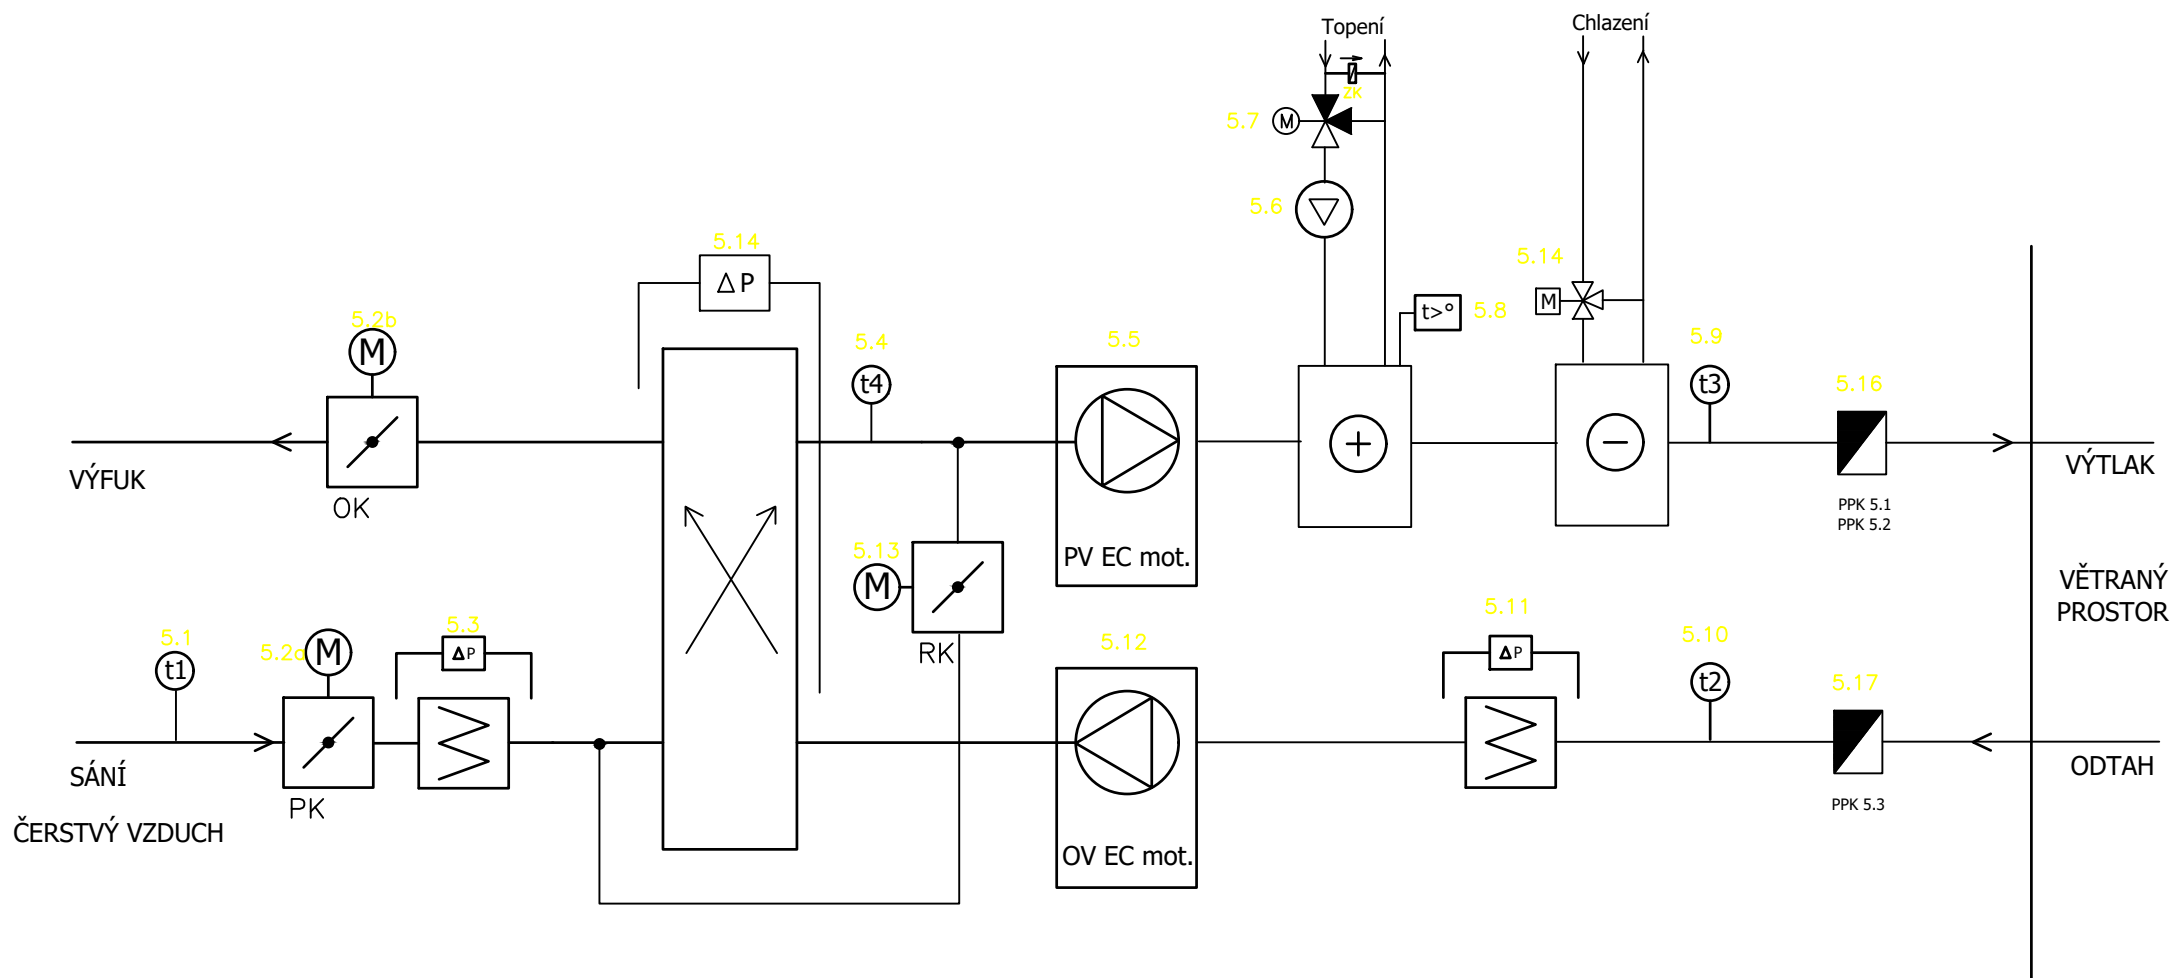

VZT jednotka s vlastní regulací dodávka VZT

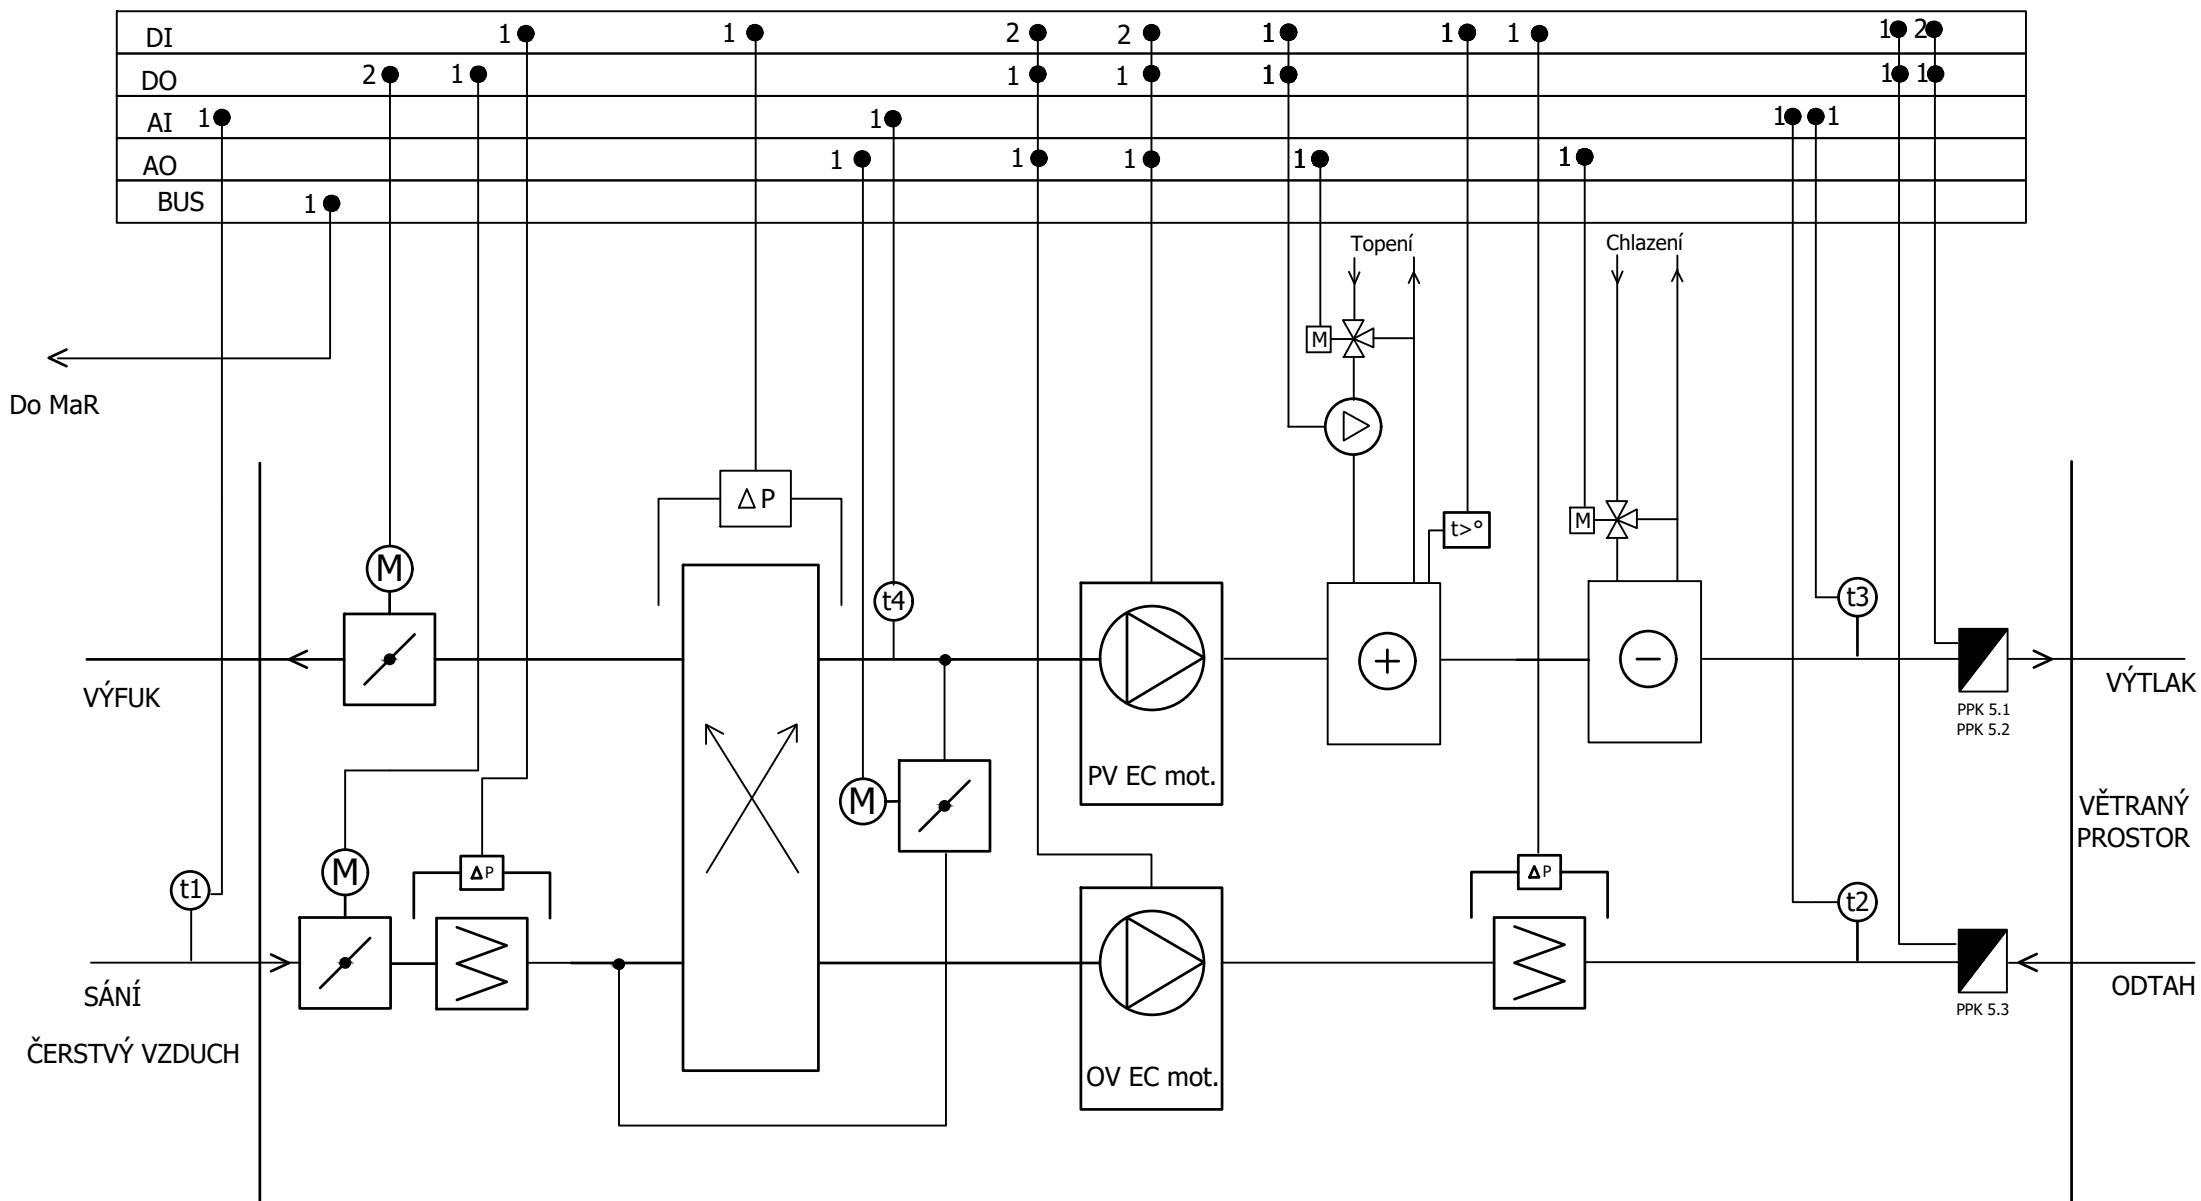

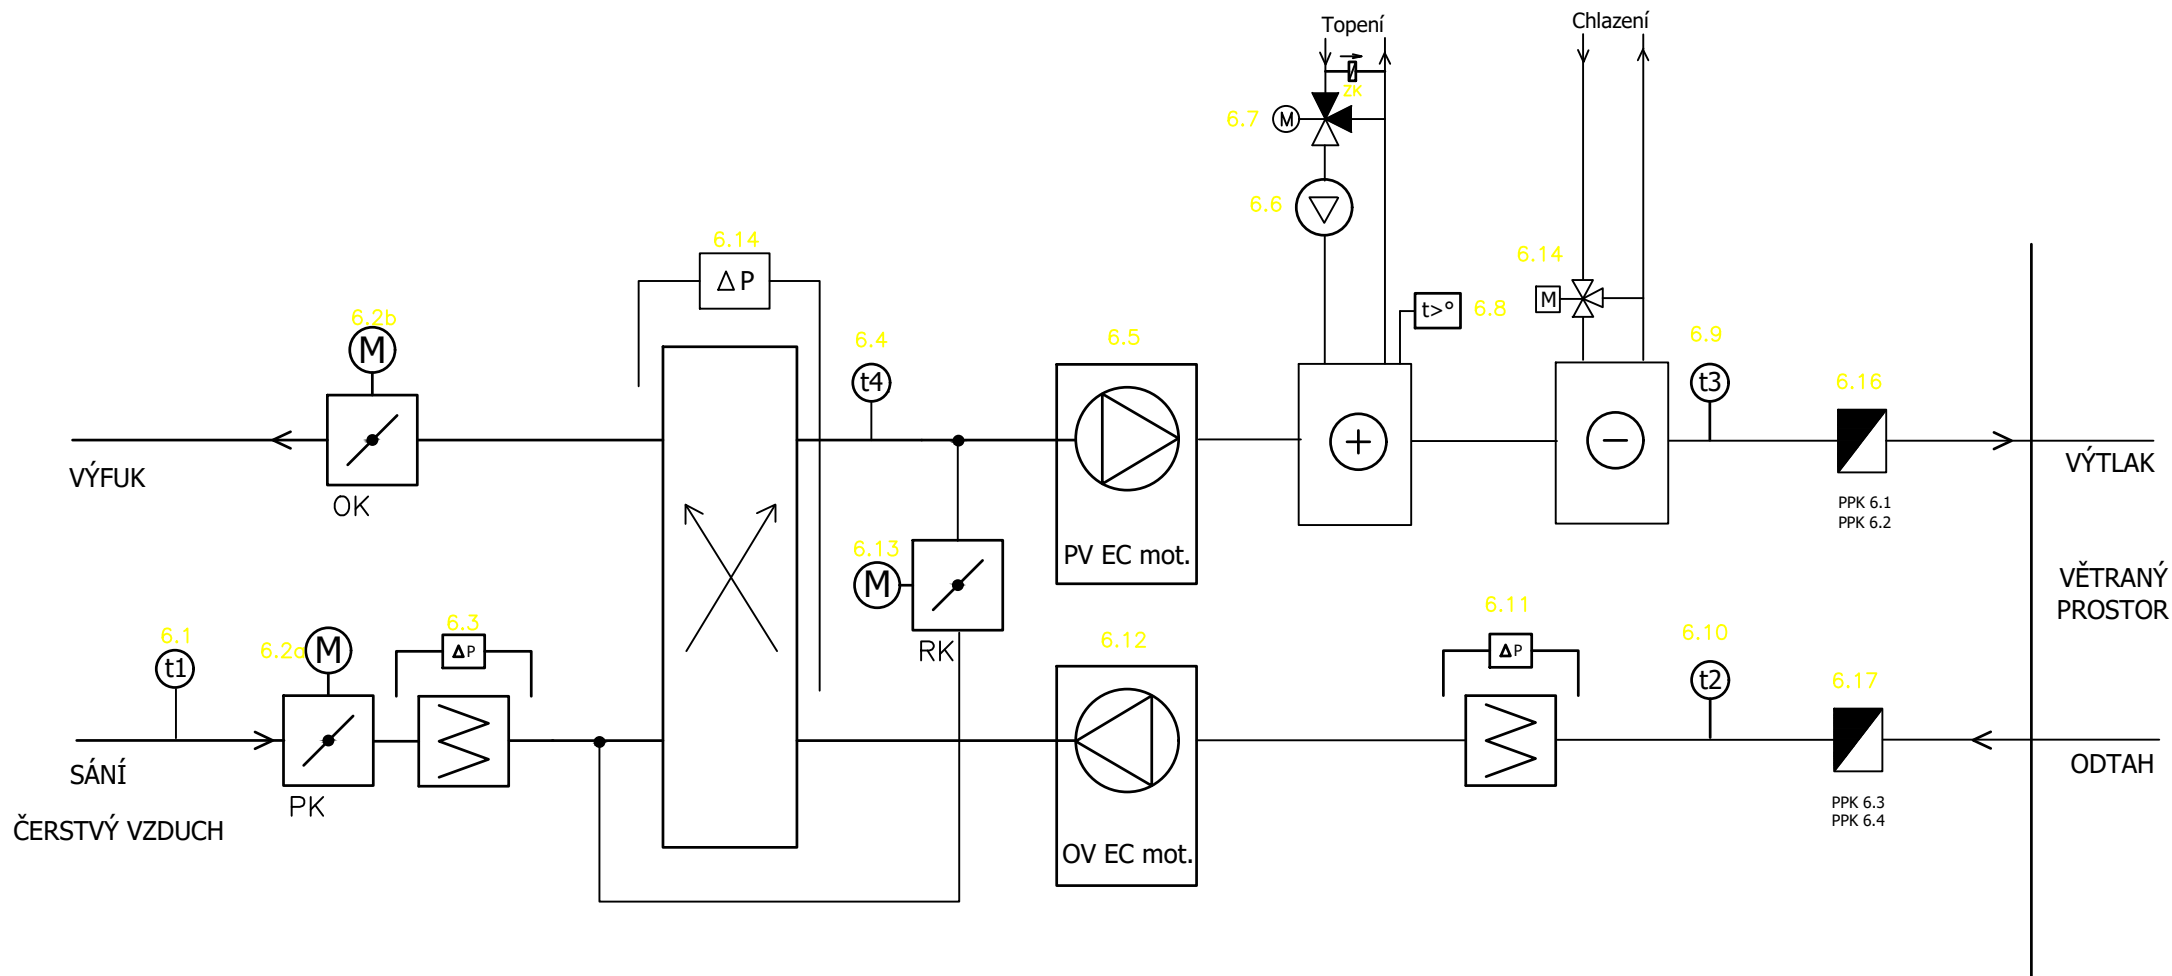

VZT jednotka s vlastní regulací dodávka VZT

