



ŘEZ II-II'

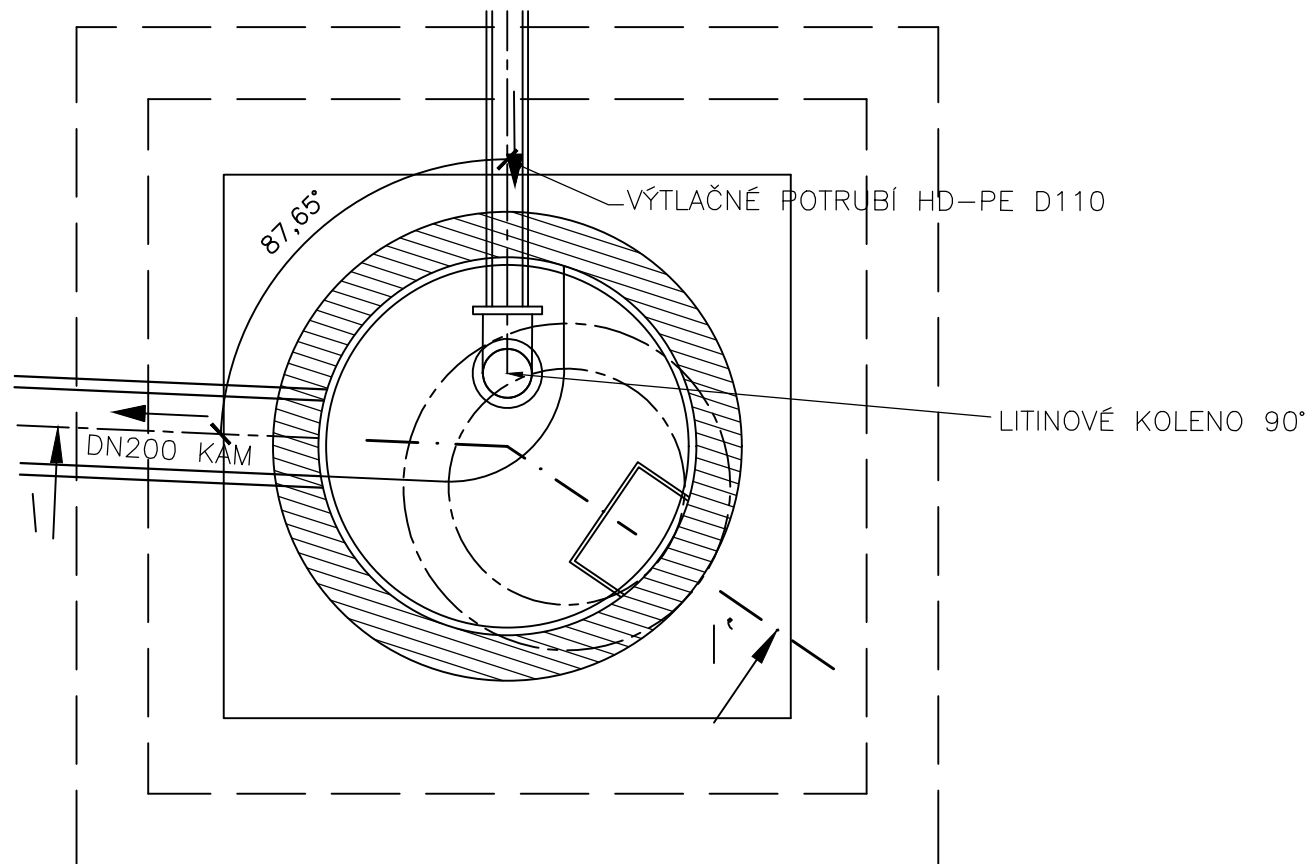

ŘEZ I-I'

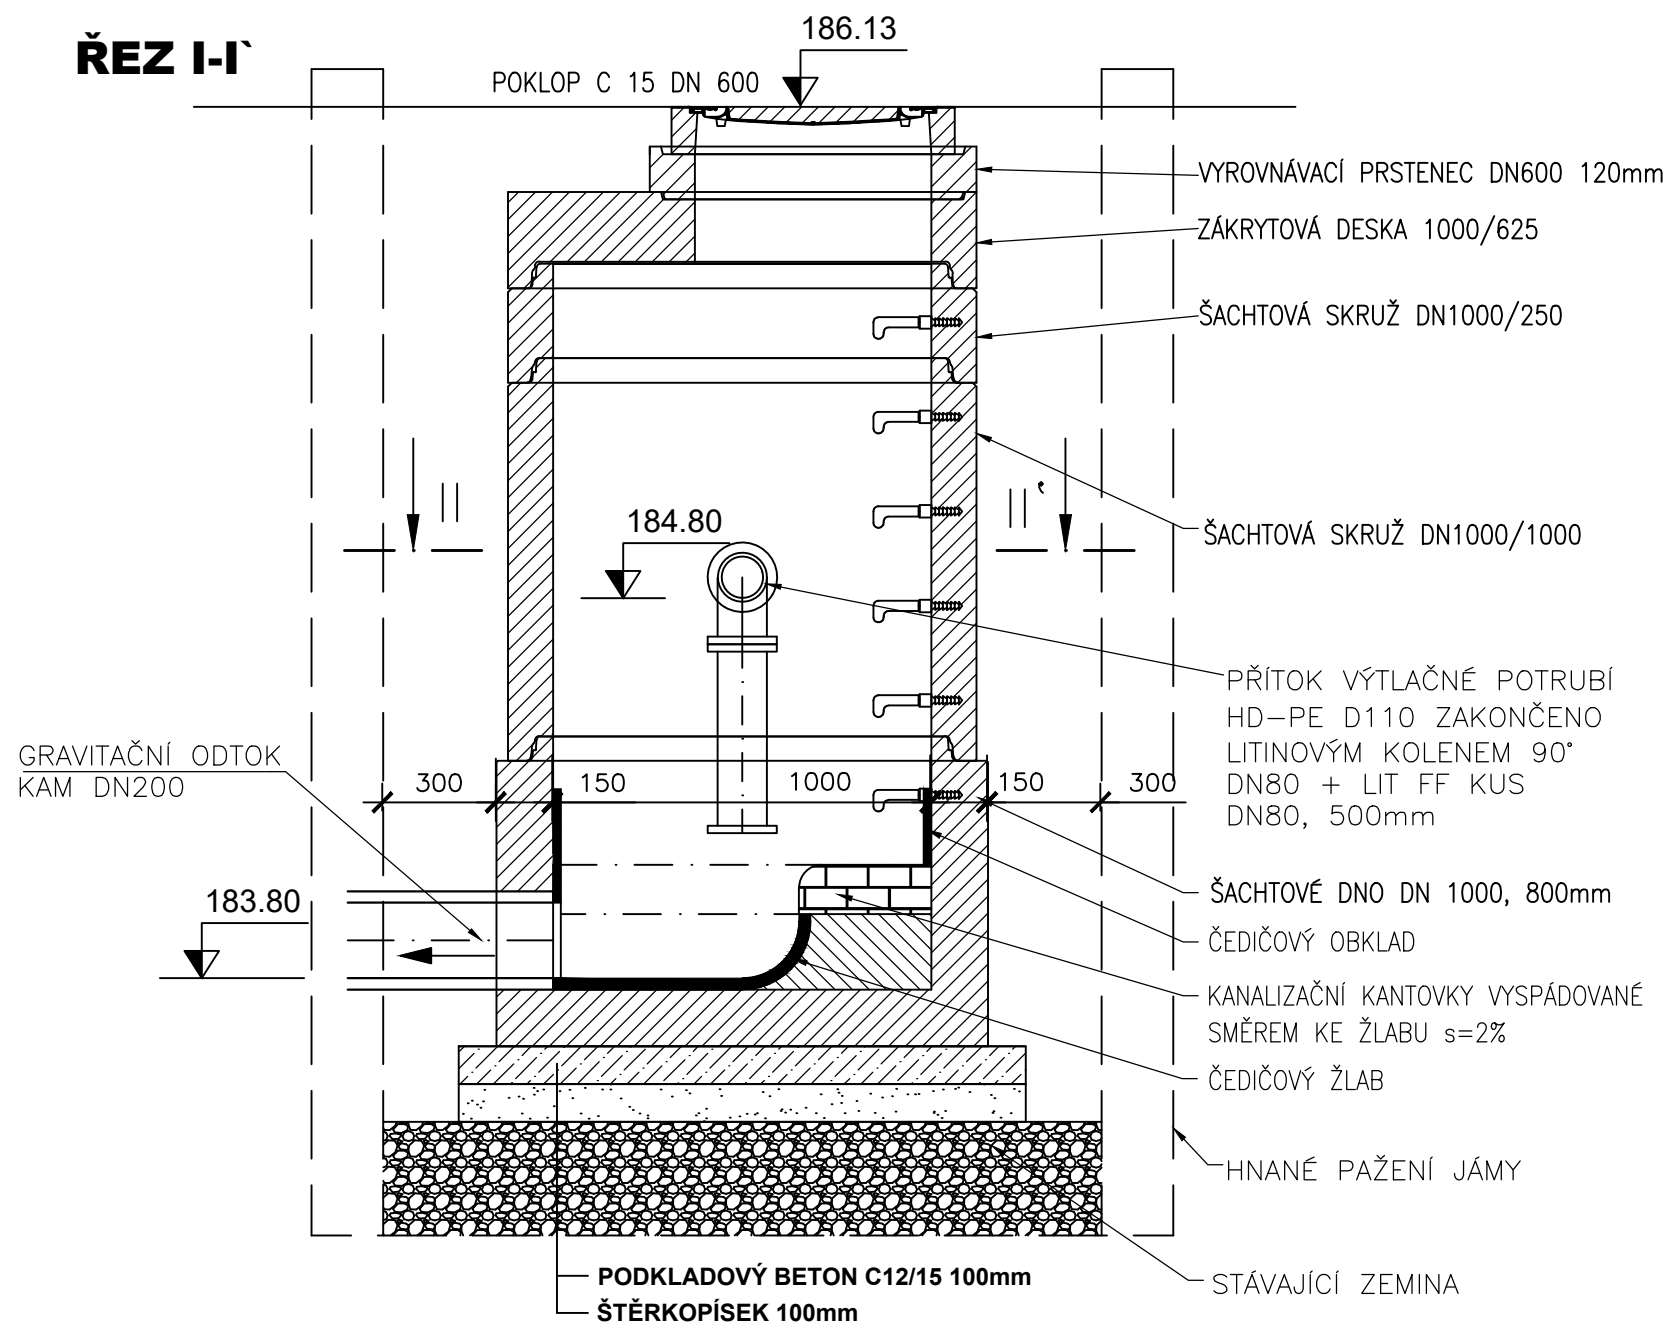

Výškový systém Balt p.v.

6			
5			
4			
3			
2			
1	ČISTOPIS	31.12.2022	Ing. Rinn
REVIZE	POPIS	DATUM	SCHVÁLIL

<div>Sweco Hydroprojekt a.s. Ústředí Praha</div> <div>Táborská 31, 140 16 Praha 4; praha@sweco.cz; www.sweco.cz</div>				<div><div>SWECO</div><div>Sustainable engineering and design</div></div> <div></div>		
VYPRACOVAL	Ing. Rinn	HIP	Ing. Kuba, Ph.D.	T. KONTROLA	Ing. Kuba, Ph.D.	
PROJEKTANT	Ing. Rinn	ŘEDITEL DIVIZE	Ing. Hanák	DATUM	12/2022	
OBJEDNATEL	HLAVNÍ MĚSTO PRAHA			OKRES	Praha Bubeneč	
<div>AKCE:</div> <div>ÚČOV NÁTOKOVÝ LABYRINT LEVÝ BŘEH</div> <div>CELKOVÁ PŘESTAVBA A ETAPA 0004</div> <div>STAVBA č. 6963</div> <div>Odvodnění v areálu Ekotechnického muzea</div>				ČÍSLO ZAKÁZKY	11-9242-02-05	
				STUPEŇ	TDW	
				FORMÁT	4xA4	
				MĚŘÍTKO	1:20	
				ARCHIVNÍ ČÍSLO	003229/23/1	
ČÁST STAVBY	PŘÍPOJKA SPLAŠKOVÉ KANALIZACE			SO/PS	SO 02	
<div>PŘÍLOHA:</div> <div>UKLIDŇOVACÍ ŠACHTA Š1</div>				ČÍSLO PŘÍLOHY	D.1.1.9	C
						1

Tato dokumentace včetně všech příloh (s výjimkou dat poskytnutých objednatelem) je duševním vlastnictvím akciové společnosti Sweco Hydroprojekt a.s. Objednatel této dokumentace je oprávněn ji využít k účelům vyplývajícím z uzavřené smlouvy bez jakéhokoliv omezení. Jiné osoby (jak fyzické, tak právnické) nejsou bez předchozího výslovného souhlasu objednatele oprávněny tuto dokumentaci ani její části jakkoli využívat, kopírovat (ani jiným způsobem rozmnožovat) nebo zpřístupnit dalším osobám.

Poznámka: Podpisy zpracovatelů jsou připojeny pouze k výtisku číslo 01 nebo originálu přílohy (matrici).