


ŘEZ A-A'

MĚŘITKO 1 : 25

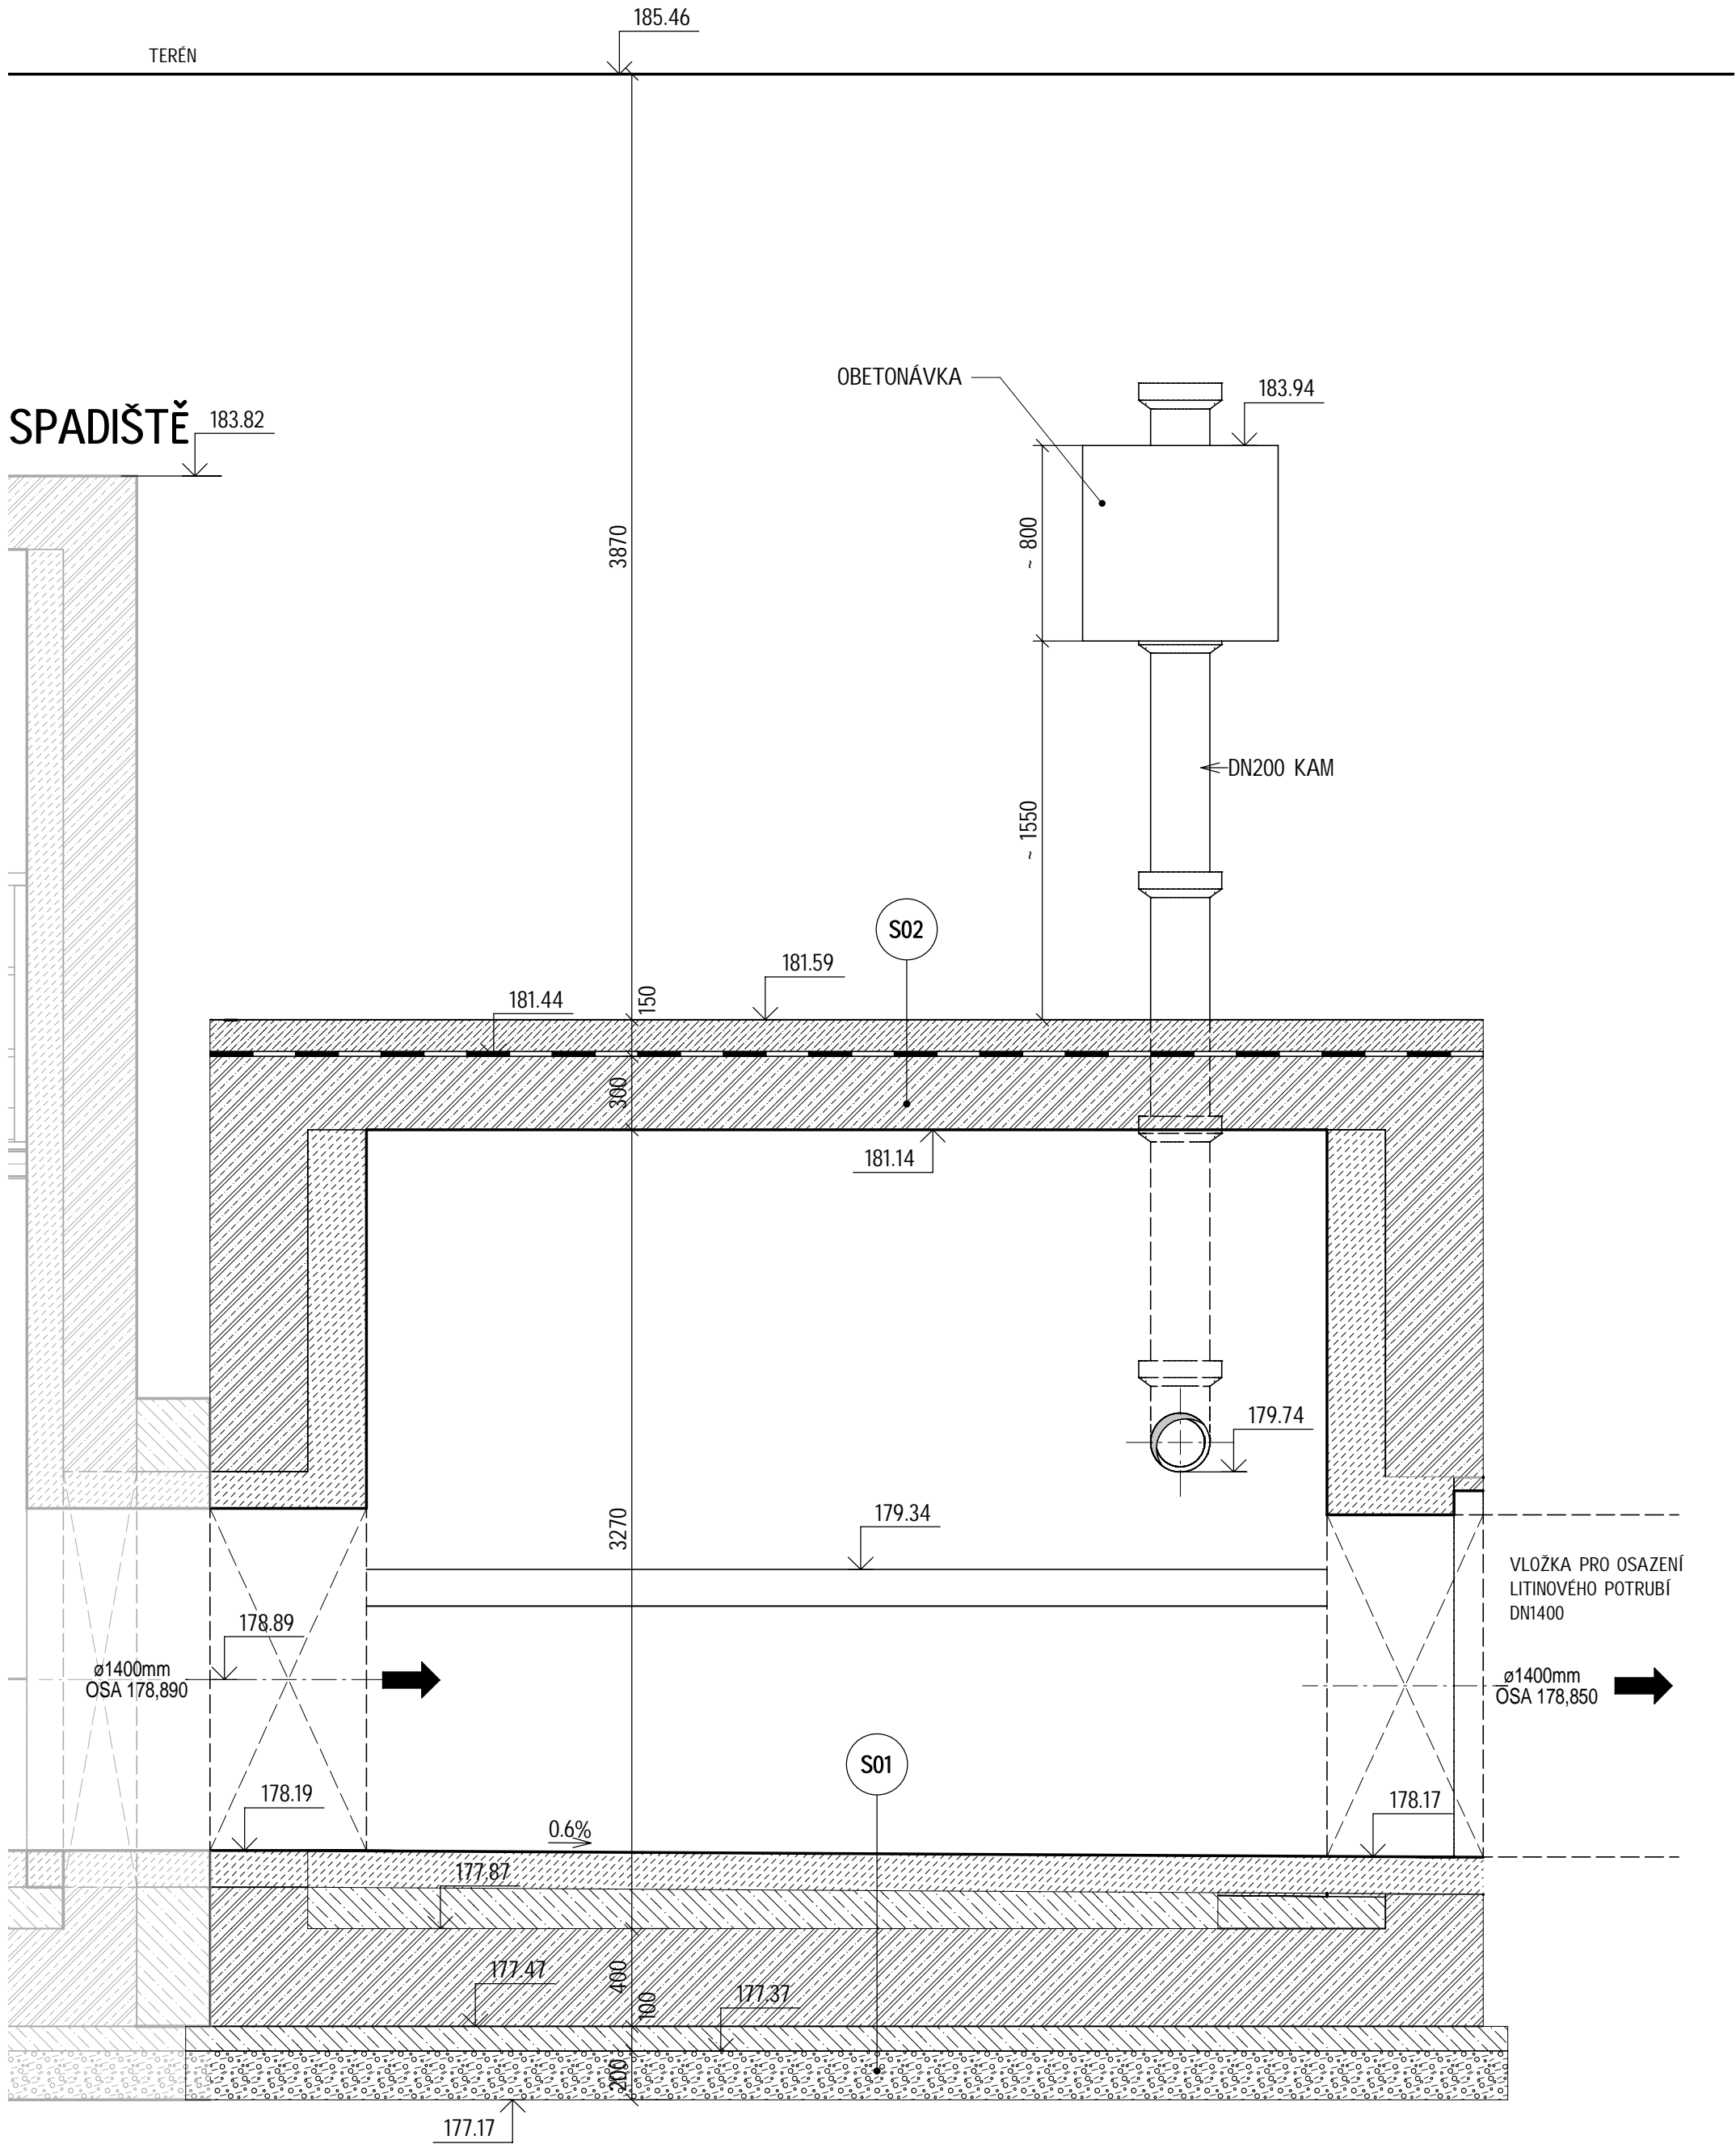

LEGENDA MATERIÁLŮ

- ZELEZOBETON SPECIFIKACE VIZ ČÁST D.1.2 STAVEBNÍ KONSTRUKČNÍ ŘEŠENÍ
- BETON - PROSTÝ C 16/20 (SPÁDOVÝ BETON, VÝPLŇOVÝ BETON)
- OBKLAD Z ČEDIČOVÝCH KANALIZAČNÍCH CIHEL 240/115/65
- PODKLADNÍ BETON C 12/15
- HUTNĚNÝ PODSYP frakce 16-32 tl. 200mm (ID>0,8)
- HYDROIZOLACE

- S01**
 - OBKLAD Z ČEDIČOVÝCH CIHEL tl. 240mm
 - VÝPLŇOVÝ BETON C16/20
 - ZELEZOBETON C30/37 (podrobná specifikace viz D.1.2 STK)
 - PODKLADNÍ BETON C12/15 tl. 100mm
 - HUTNĚNÝ PODSYP frakce 16-32 tl. 200mm (ID>0,8)
 - HTÚ
- S02**
 - ZÁSYP ZEMINOU VHDNOU KE ZHUTNĚNÍ (ID>0,8)
 - SPÁDOVÝ BETON C16/20
 - POJISTNÁ HYDROIZOLACE - ASFALTOVÉ PÁSY
 - PENETRACE
 - ZELEZOBETON C30/37 (podrobná specifikace viz D.1.2 STK)
 - SPECIÁLNÍ OCHRANNÝ CHEMICKY ODOLNÝ NÁTĚR
- Z 01** ŠACHTOVÁ STUPADLA, POČET = 5 KS (OCEL, POPLASTOVANÁ)
- Z 02** VSTUPNÍ ŠACHTA, 1x KANALIZAČNÍ POKLOP (TŘÍDA ZATÍŽENÍ D400), VÝŠKA 160 MM
 - 2x VYROVNAVACÍ PRSTENEC TBW - Q.1 63/12
 - 1x PŘECHODOVÁ SKRUŽ TBR - Q.1 80-62/60 (vč. stupadel)
 - 3x KANALIZAČNÍ SKRUŽ TBS - Q.1 80/100 (vč. stupadel)
 - 3x TĚSNĚNÍ PRO DN 800
- Z 03** KAPSOVÉ STUPADLO, POČET = 5 KS, Z TOHO 2 KS BEZ ÚCHYTU (OCEL, POPLASTOVANÁ)

POZNÁMKY

VÝKOP / PAŽENÍ VIZ ČÁST E.8 - RAŽBA

VÝŠKOVÝ SYSTÉM: BpV		SOUŘADNÝ SYSTÉM: S-JTSK	
6			
5			
4			
3			
2	ČISTOPIS	31.12.2022	Ing. Rinn
1	ČISTOPIS	13.12.2019	Ing. Rinn
REVIZE	POPIS	DATUM	SCHVÁLIL

Sweco Hydroprojekt a.s. Ústředí Praha Táborská 31, 140 16 Praha 4; praha@sweco.cz; www.sweco.cz				SWECO 		
VYPRACOVAL	Ing. Wallenfels	HIP	Ing. Kuba, Ph.D.	T. KONTROLA	Ing. Kuba, Ph.D.	
PROJEKTANT	Ing. Wallenfels	ŘEDITEL DIVIZE	Ing. Hanák	DATUM	12/2022	
OBJEDNATEL	HLAVNÍ MĚSTO PRAHA			OKRES	Praha Bubeneč	
AKCE: ÚCOV NÁTOKOVÝ LABYRINT LEVÝ BŘEH CELKOVÁ PŘESTAVBA A ETAPA 0004 STAVBA č. 6963 Přeložky stok B a D				ČÍSLO ZAKÁZKY	11-9242-02-04	
				STUPEŇ	TDW	
				FORMÁT	6 x A4	
				MĚŘITKO	1:25	
				ARCHIVNÍ ČÍSLO	012855/19/1	
				SO/PS	SO 01.2	
ČÁST STAVBY	SK D			ČÍSLO PŘÍLOHY	D.1.1.1.11	b
PŘÍLOHA: SO 01.2 - SK D - Řez A-A'					2	

Tato dokumentace včetně všech příloh (s výjimkou dat poskytnutých objednatelem) je duševním vlastnictvím akciové společnosti Sweco Hydroprojekt a.s. Objednatel této dokumentace je oprávněn ji využít k účelům vyplvajícím z uzavřené smlouvy bez jakéhokoli omezení. Jiné osoby (jak fyzické, tak právnické) nejsou bez předchozího výslovného souhlasu objednatele oprávněny tuto dokumentaci ani její části jakkoli využívat, kopírovat (ani jiným způsobem rozmnožovat) nebo zpřístupnit dalším osobám.
Poznámka: Podpisy zpracovatelů jsou připojeny pouze k výtisku číslo 01 nebo originálu přílohy (matrici).